



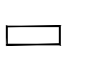



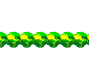






-  RECINZIONE PERIMETRALE (82,84 ha)
-  BUFFER 7 M DA RECINZIONE
-  TRACKER
-  VIABILITÀ INTERNA DI IMPIANTO
-  POWER STATION
-  CAVIDOTTO MT 30 KV
-  CAVIDOTTO AT 150 KV
-  ATTRAVERSAMENTO IN T.O.C.
-  FASCIA DI MITIGAZIONE
-  ACCESSO
-  LINEA DI SEZIONE

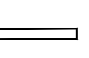

KEY PLAN

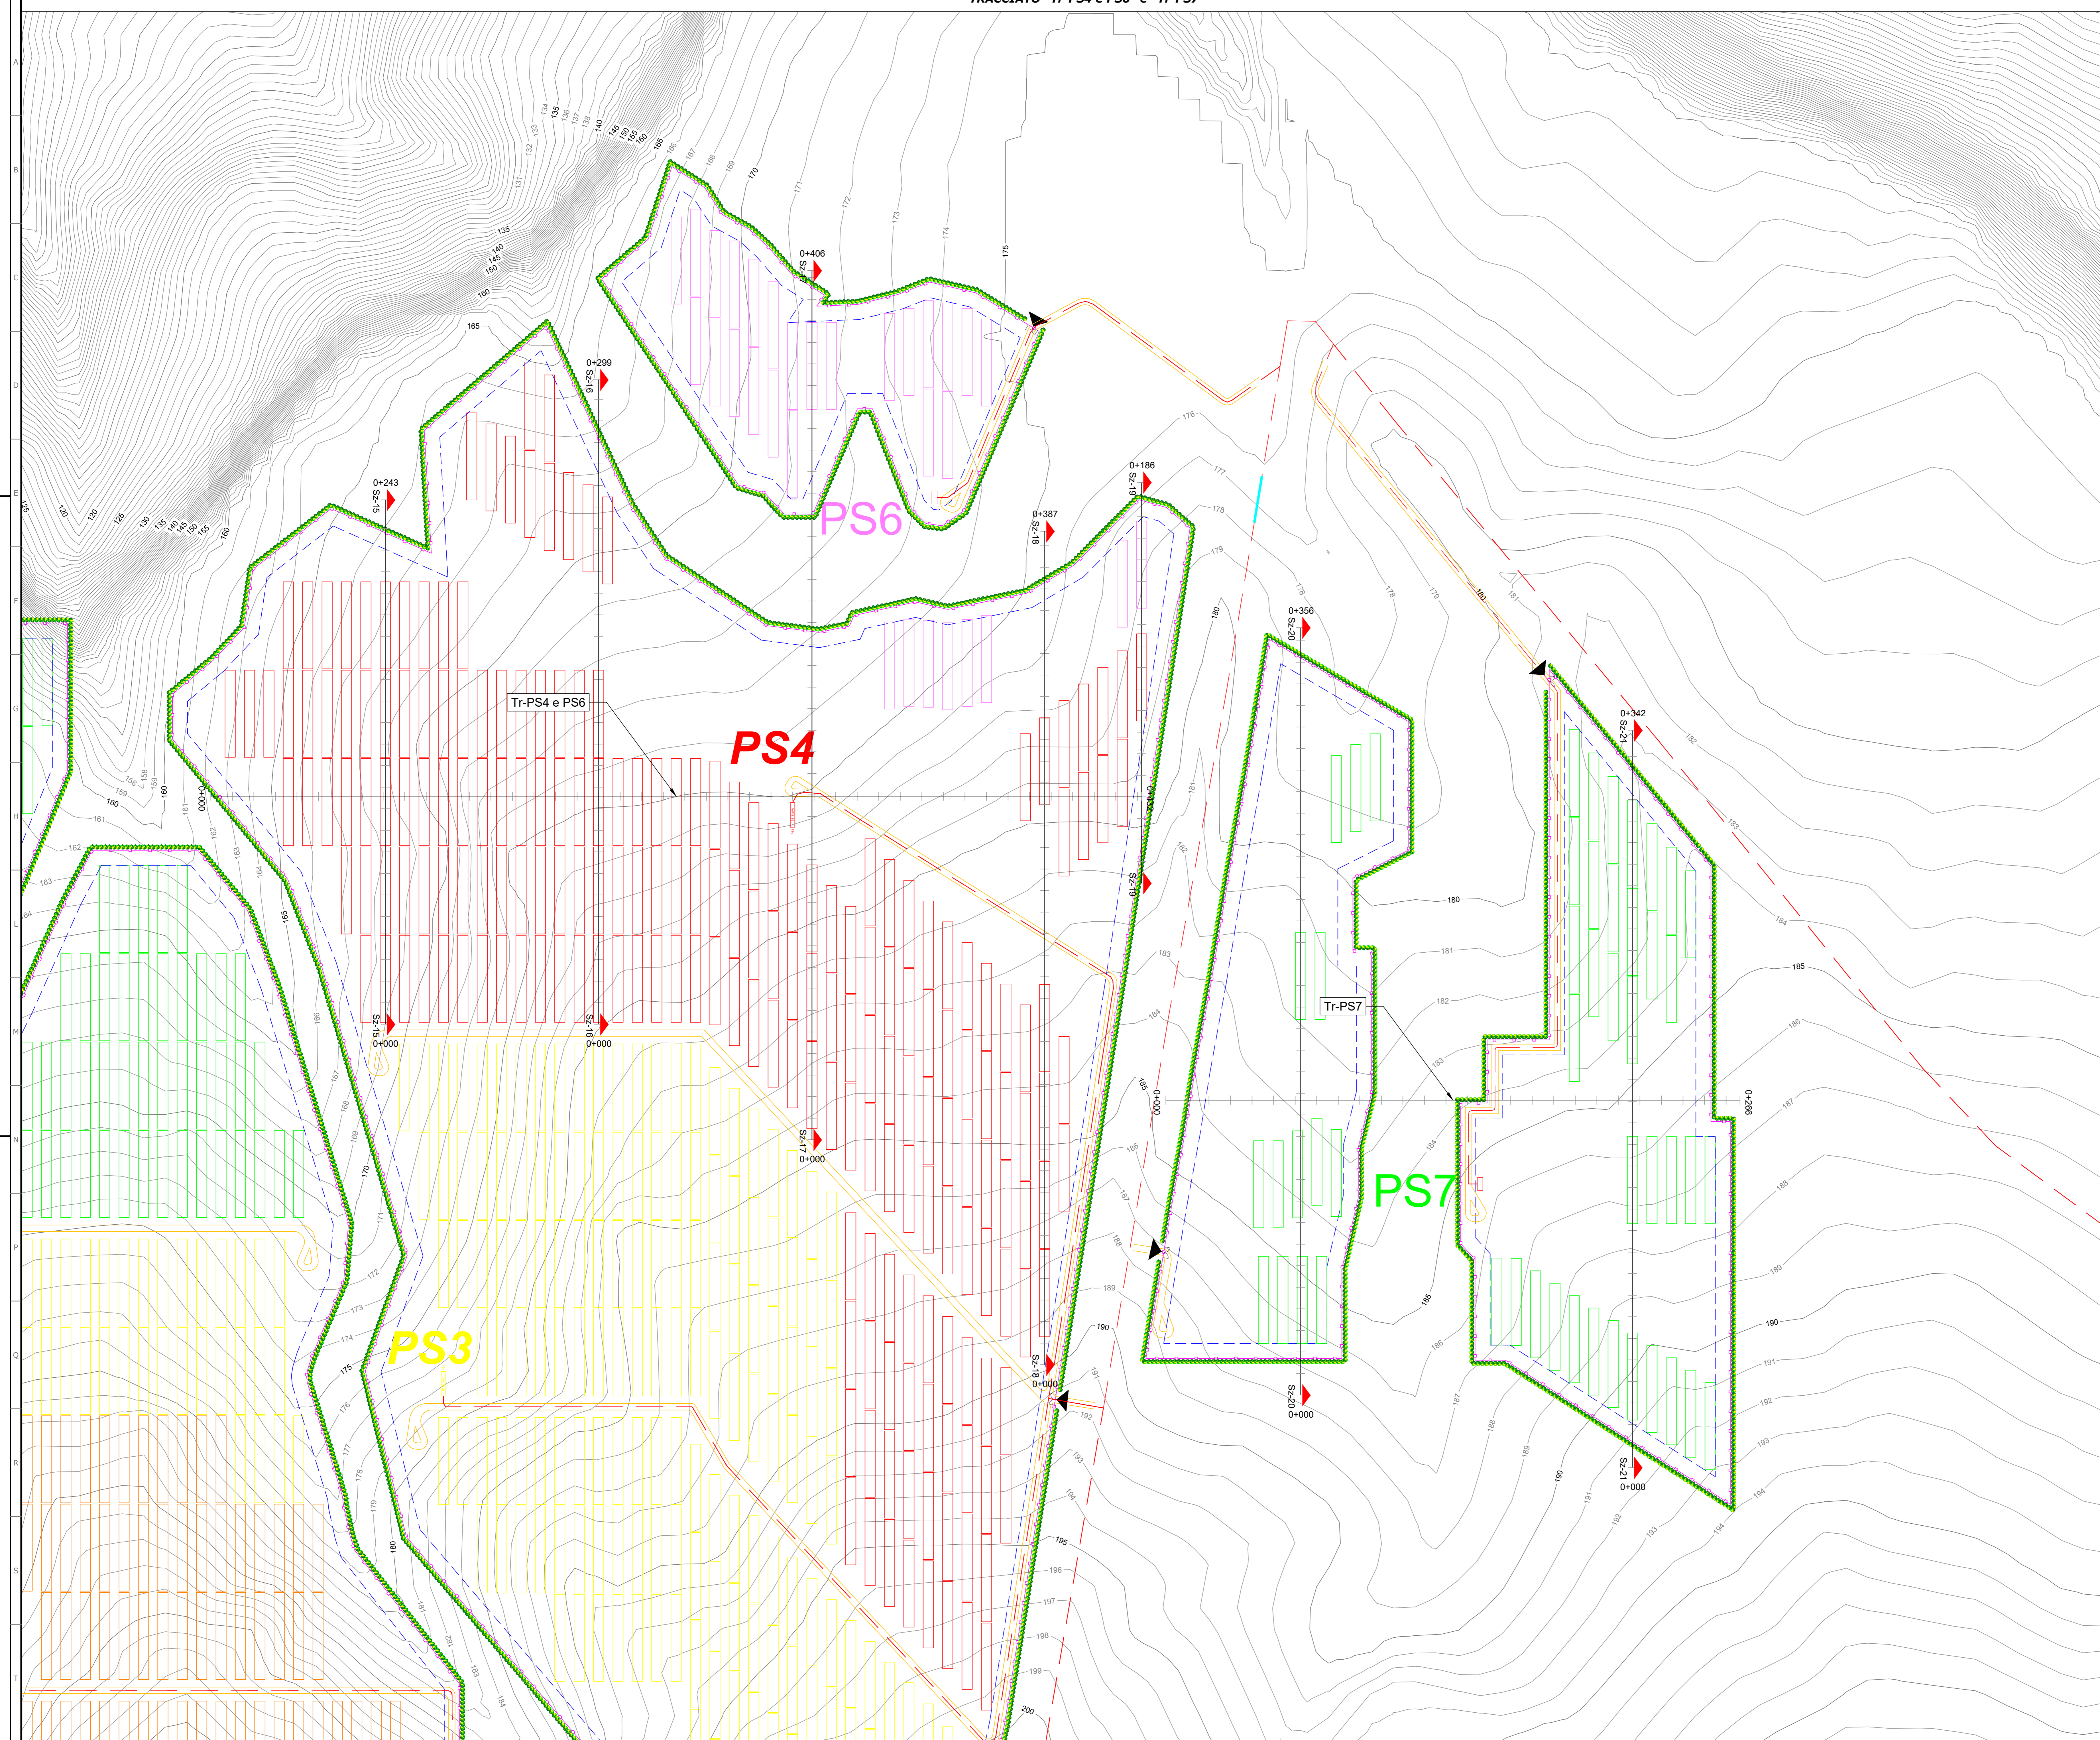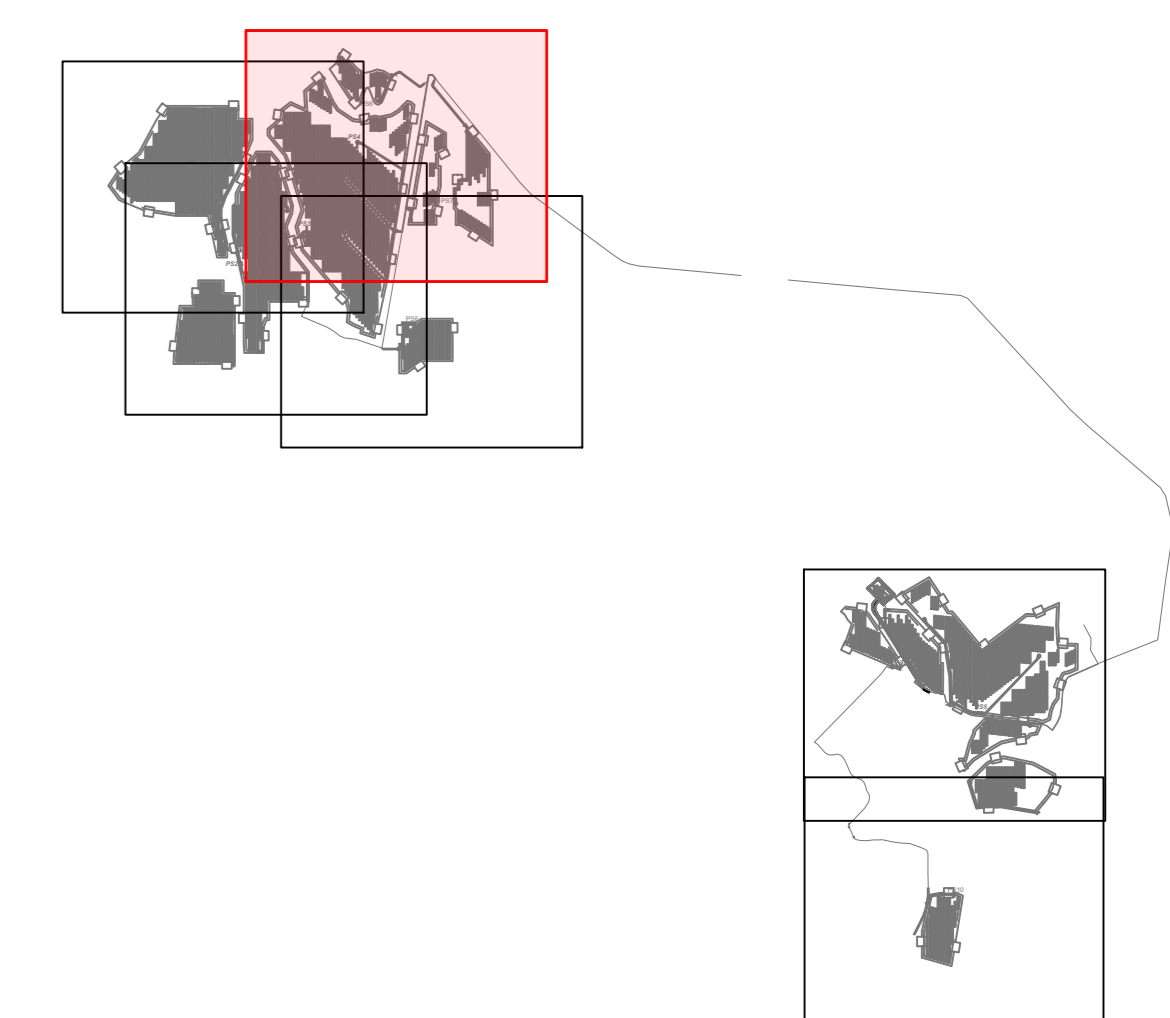

REVISIONE	DATA	DESCRIZIONE	PREPARED	CHECKED	VALIDATED
00	04/10/2022	PRIMA EMISSIONE	04/10/2022	09/09/2022	09/09/2022


Green & Green S.r.l.
 Via Edmondo de Amicis, 64
 87036 Roseto (CS) - Italy
 P.IVA 02900010762
 Ph. (+39) 0984 646295
 Fax (+39) 0984 171470
 info@green.it
 www.green.it




Il Tecnico
 Ing. Leonardo Splendido

PROGETTO	STATO	DEFINITIVO	SCALA
C21PWT008AFD01500_Parte 3 di 5	DEFINITIVO		1:1.000


PIANO QUOTATO, PROFILI E SEZIONI DI PROGETTO_Parte 3 di 5




Profilo: Tr-PS4 e PS6
Scala : 1000:1000
Q.Rif. : 160 mslm

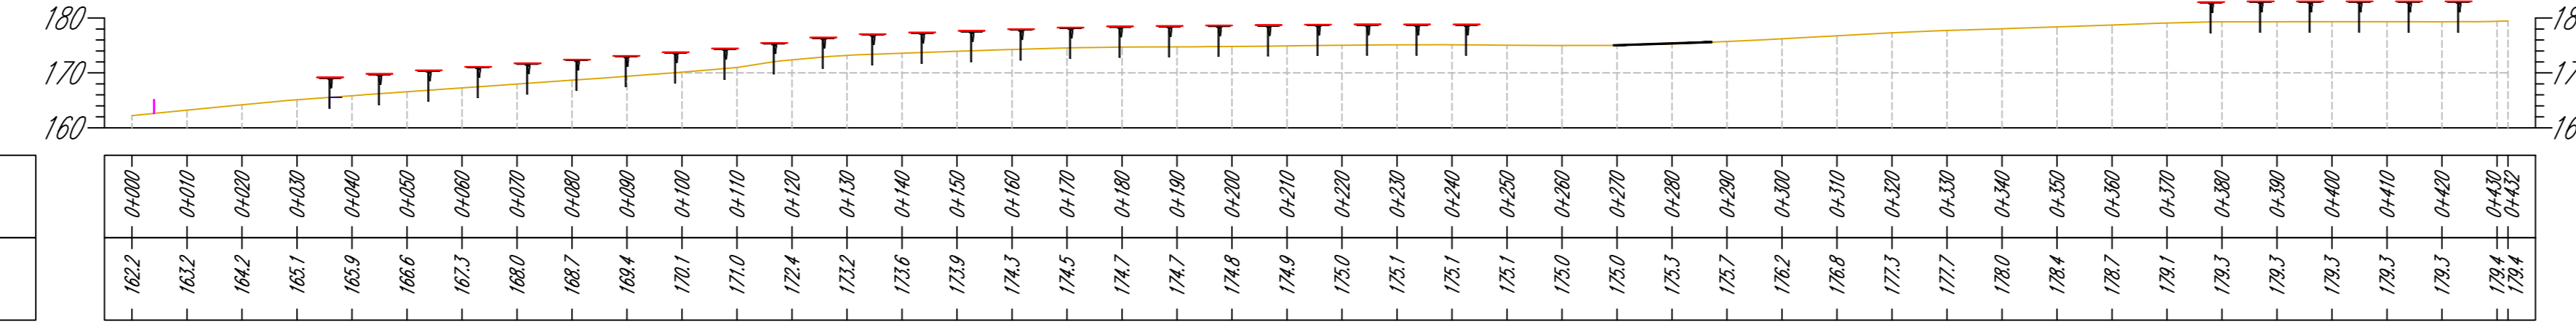


Profilo: Sz-15
Scala : 1000:1000
Q.Rif. : 160 mslm

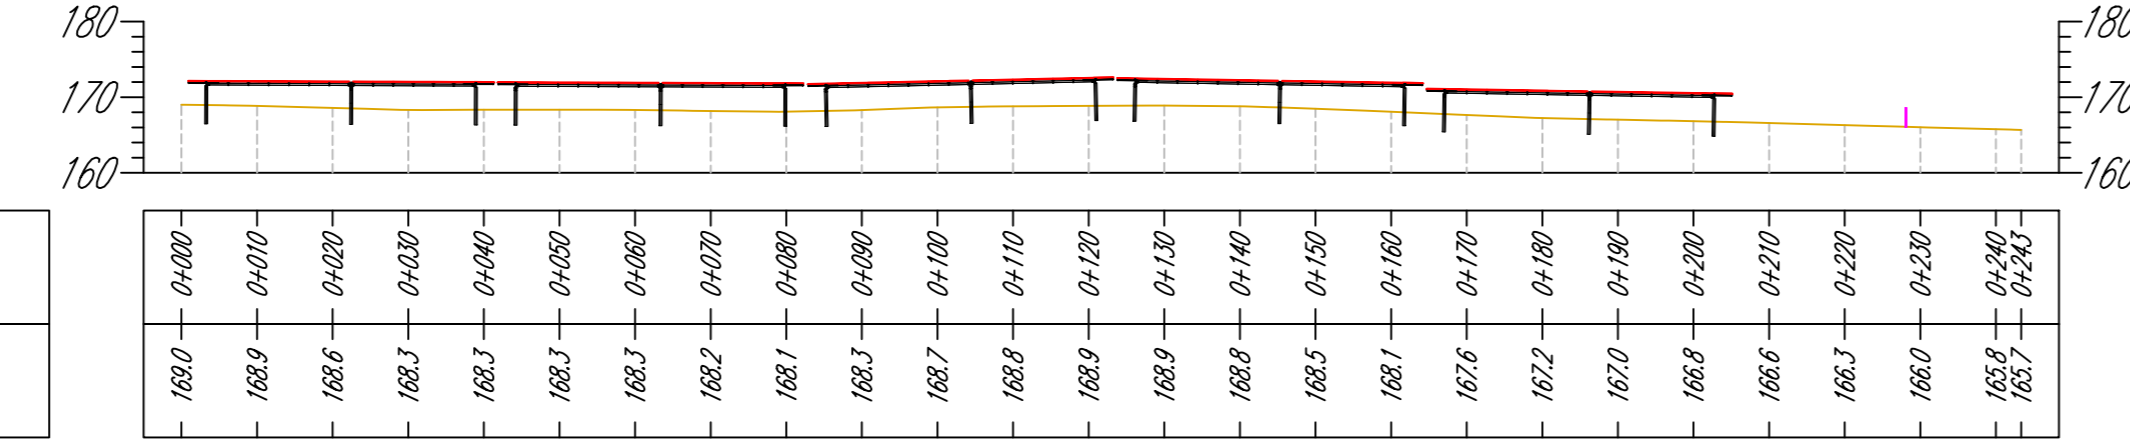


Profilo: Sz-16
Scala : 1000:1000
Q.Rif. : 160 mslm

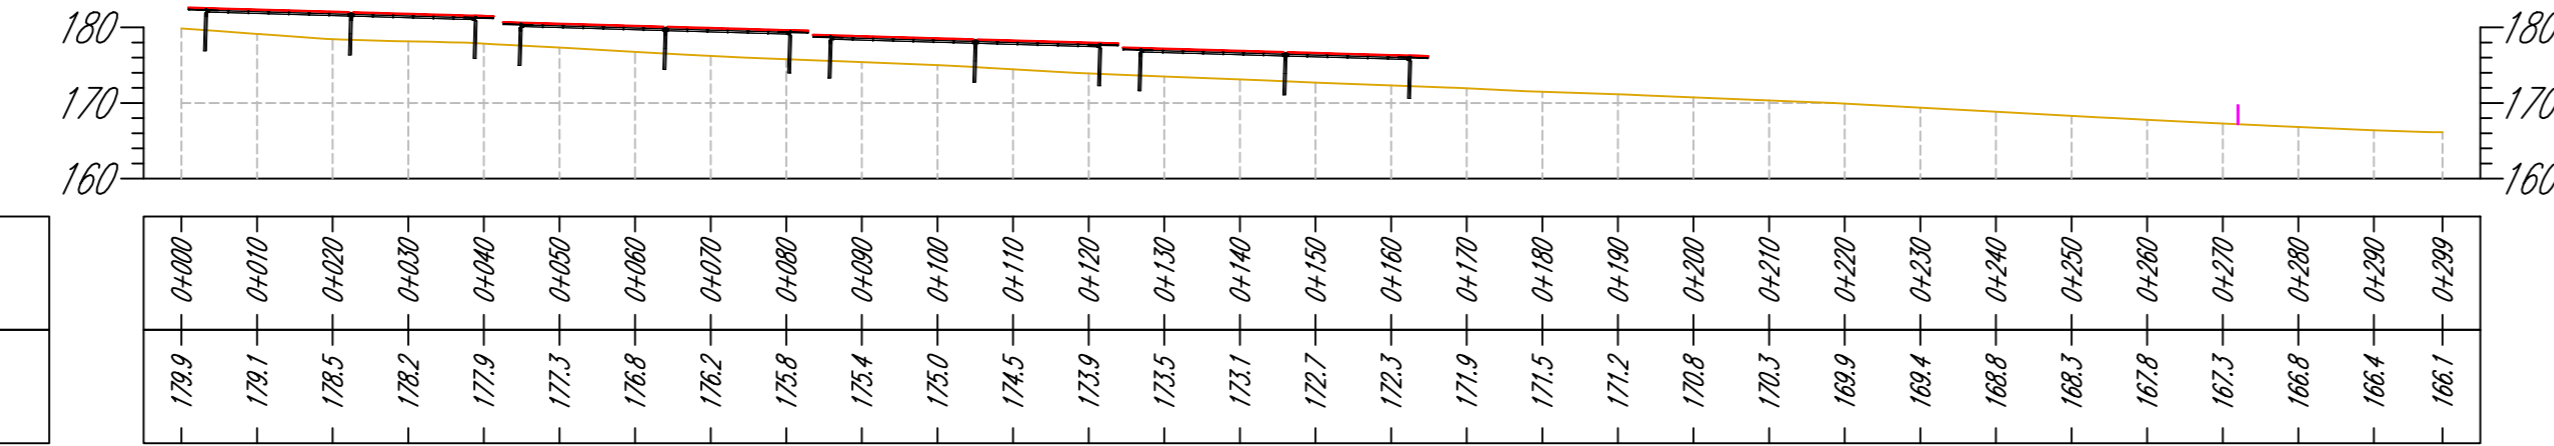


Profilo: Sz-17
Scala : 1000:1000
Q.Rif. : 160 mslm

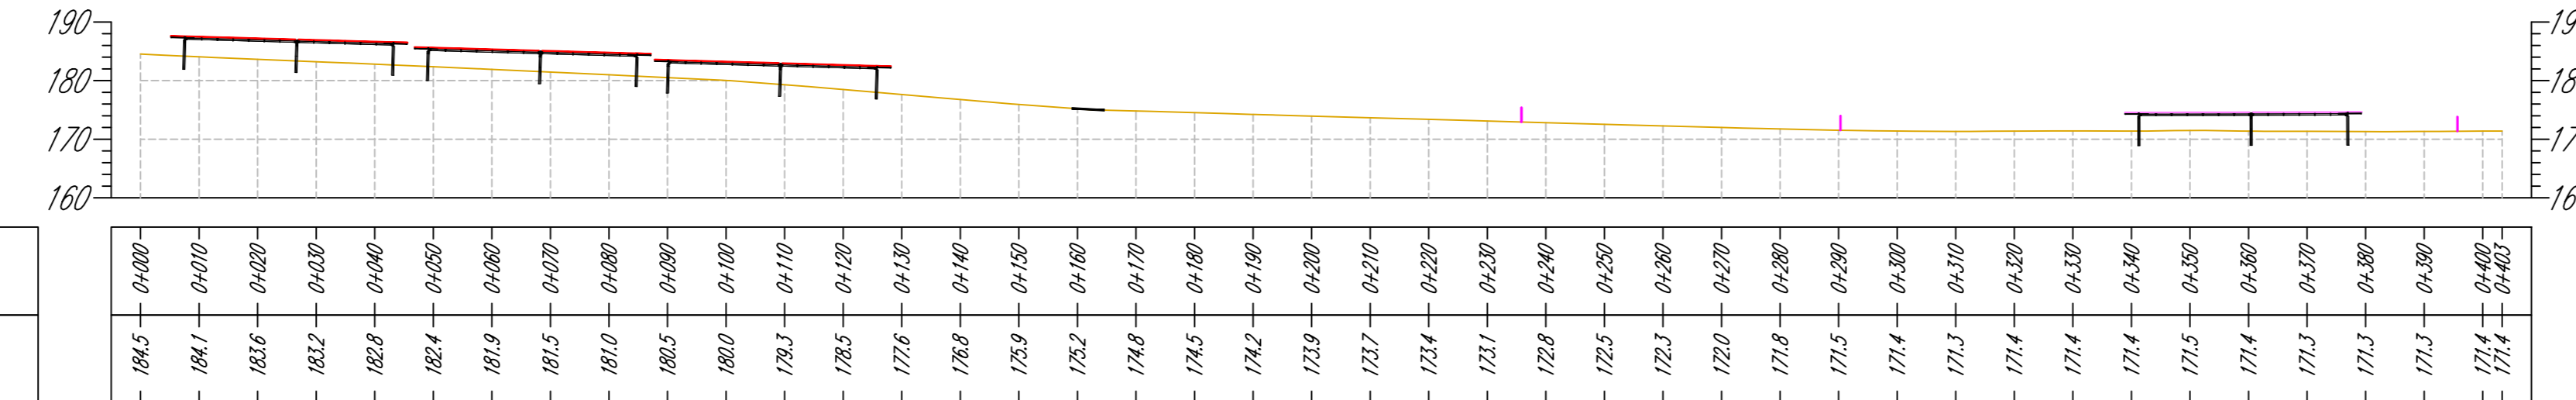

Profilo: Sz-18
Scala : 1000:1000
Q.Rif. : 170 mslm

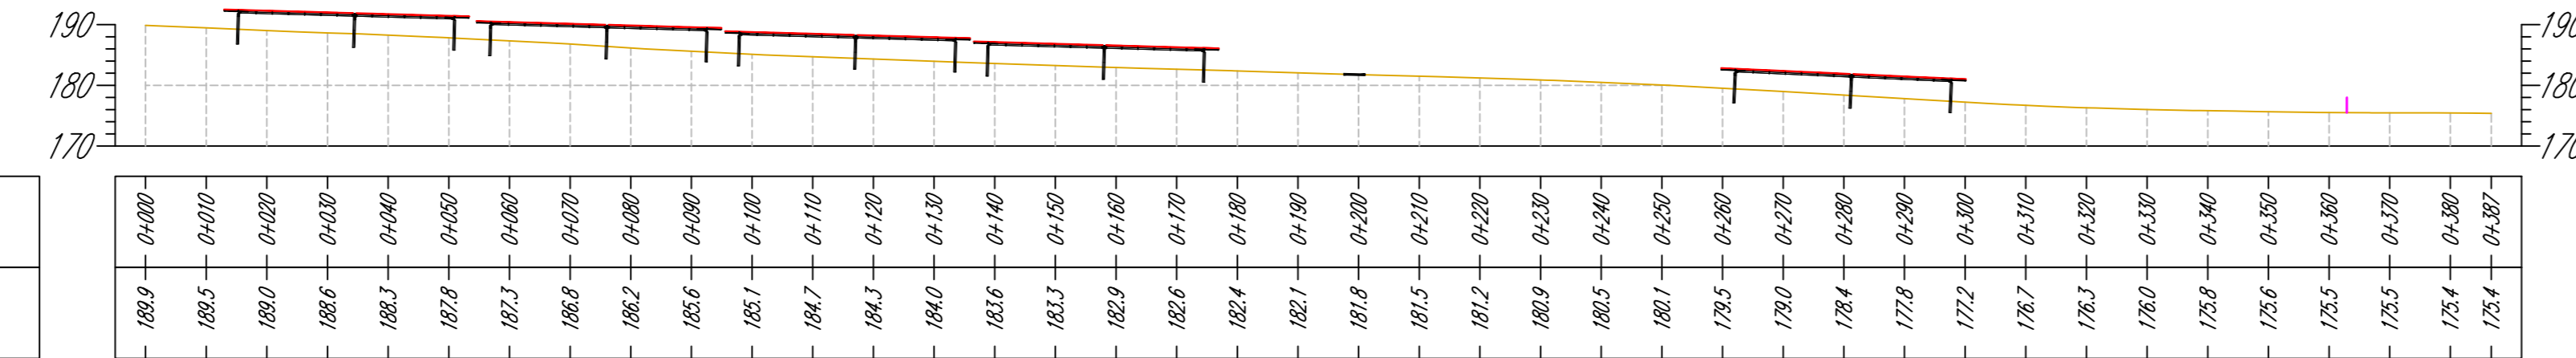


Profilo: Sz-19
Scala : 1000:1000
Q.Rif. : 170 mslm

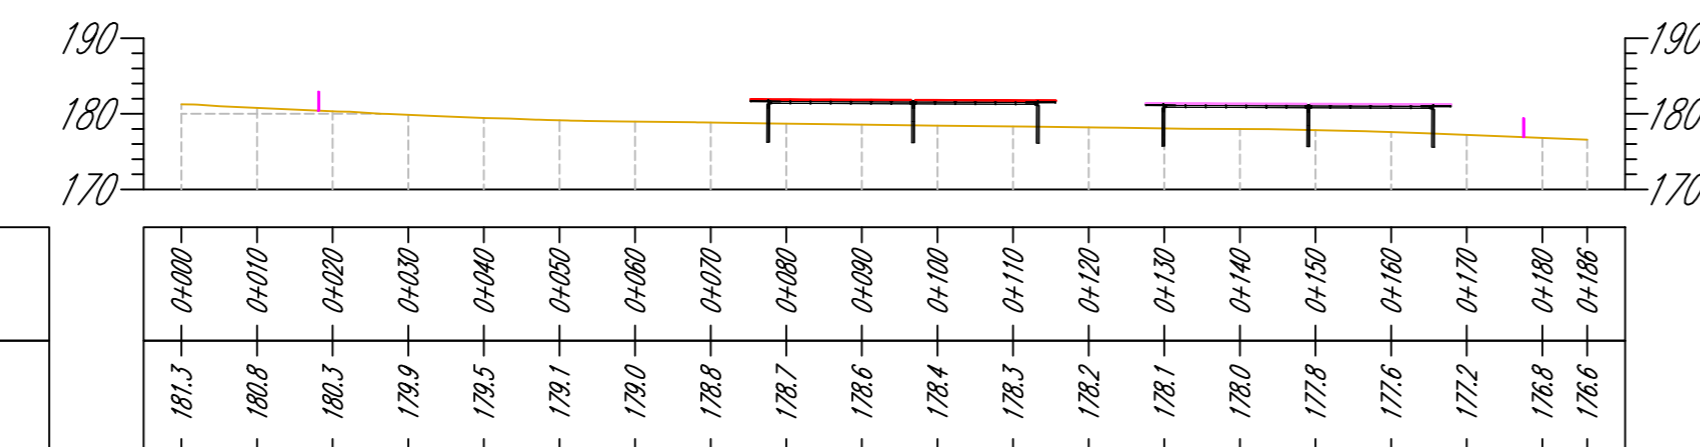

- Profilo Terreno Esistente
- T Tracker in profilo longitudinale O-E
- Tracker in sezione trasversale S-N
- Recinzione
- Viabilità Interna

KEY PLAN

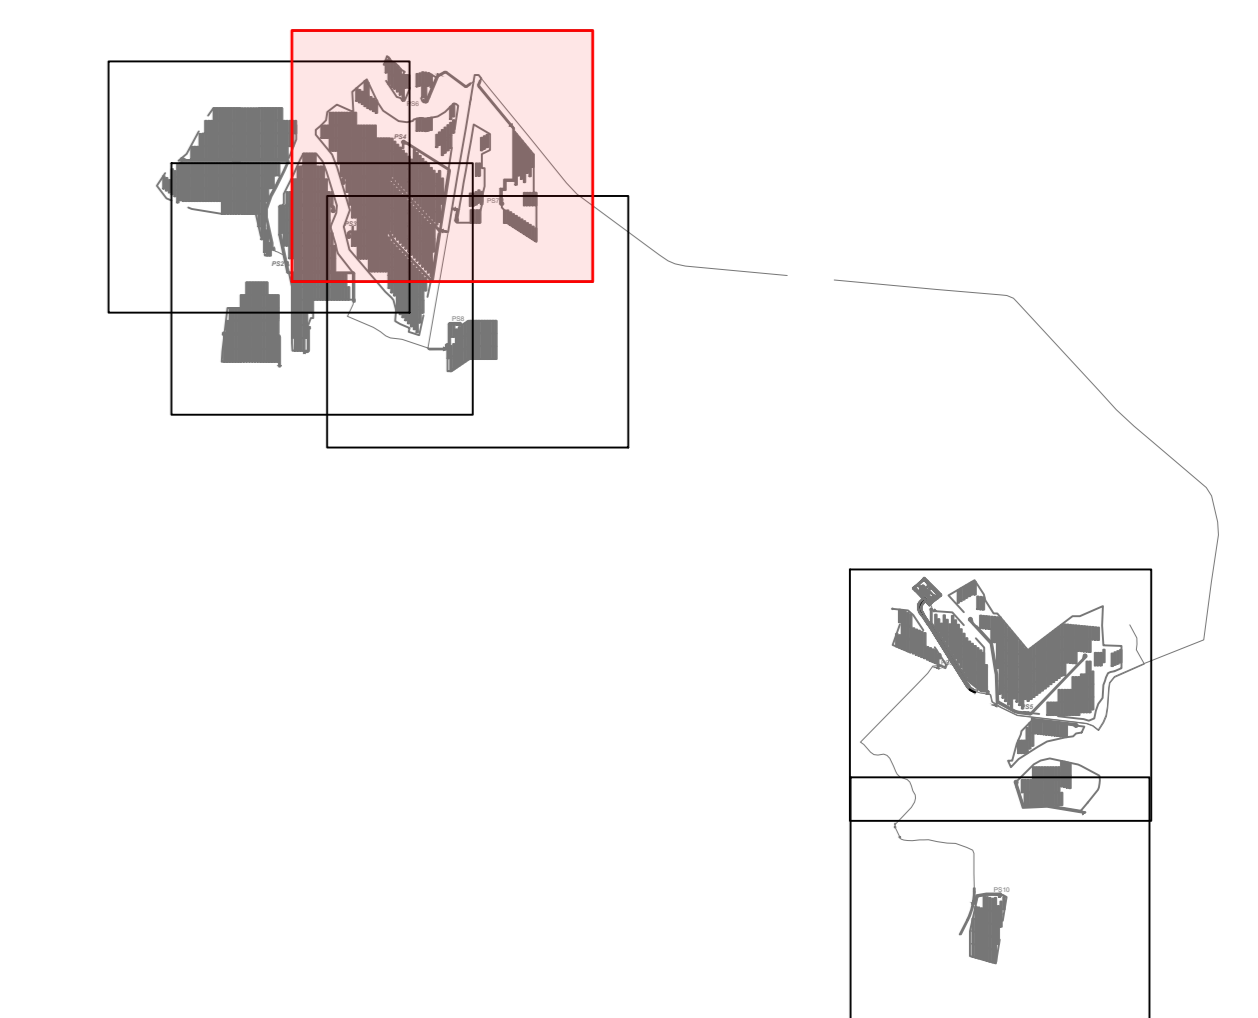

REVISIONE	DATA	DESCRIZIONE	CA.	RA.	LS.
00	04/10/2022	PRIMA EMISSIONE	04/10/2022	09/09/2022	09/09/2022
REVISIONI	DATA	DESCRIZIONE	PREPARATO	CONTROLLATO	VALIDATO

Green & Green S.r.l.
Via Edmondo de Amicis, 64
87036 Rossano (CS) - Italy
P.IVA 02900010782
Ph. (+39) 0984 846295
Fax (+39) 0984 1711470
info@green.it
www.green.it








Il Tecnico
Ing. Leonardo Splendido


PROGETTO	STATO	SCALA	FOGLIO	FOGLIATI
C21PW008AFD01500_Parte 3 di 5	DEFINITIVO	1:1.000	A0	017
IMPIANTO AGRIVOLTATICO "SAN MARTINO" E OPERE DI CONNESSIONE		1:1	017	




PIANO QUOTATO, PROFILI E SEZIONI DI PROGETTO_Parte 3 di 5

-  Profilo Terreno Esistente
-  Tracker in profilo longitudinale O-E
-  Tracker in sezione trasversale S-N
-  Recinzione
-  Viabilità Interna


Profilo: Tr-PS7
Scala : 1000:1000
Q.Ref. : 170 mslm

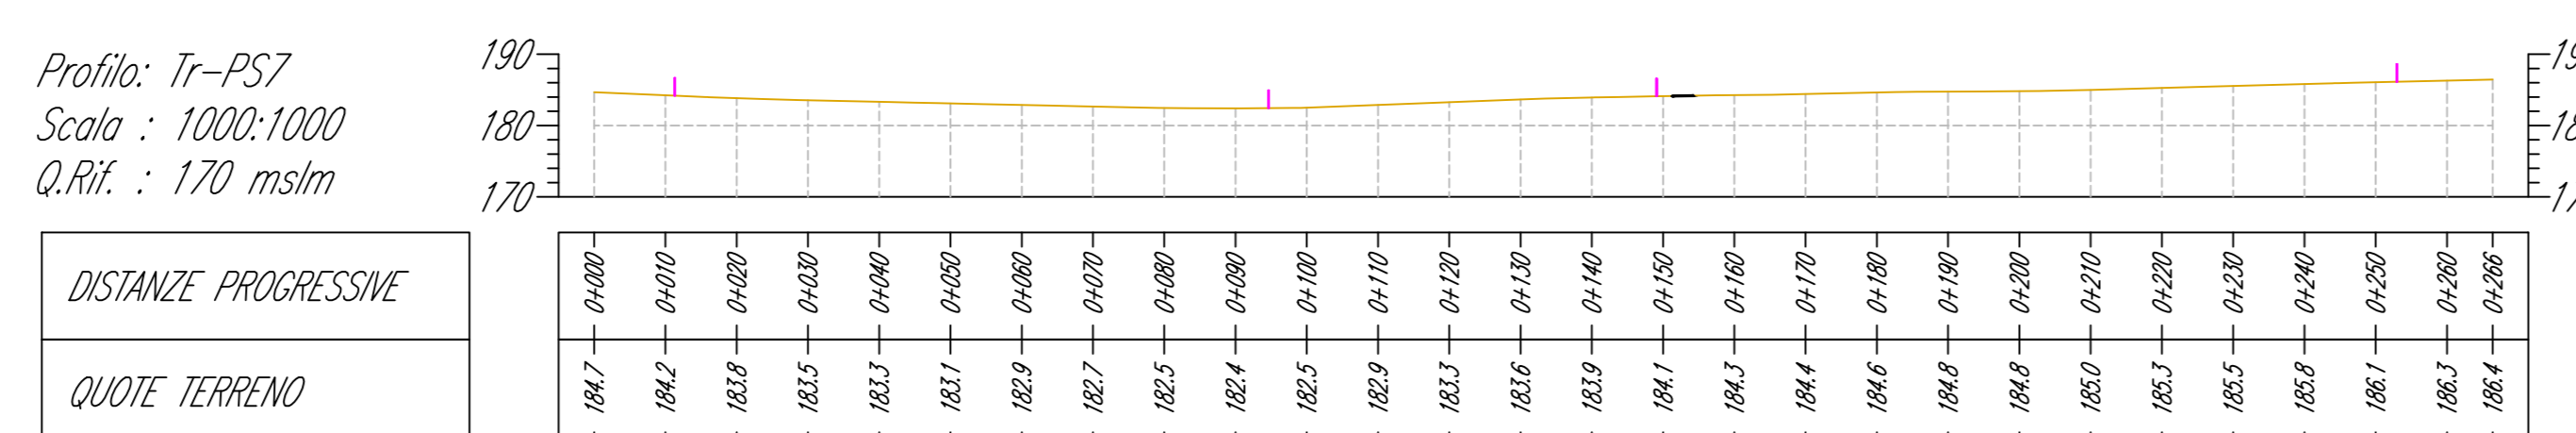


Profilo: Sz-20
Scala : 1000:1000
Q.Ref. : 170 mslm

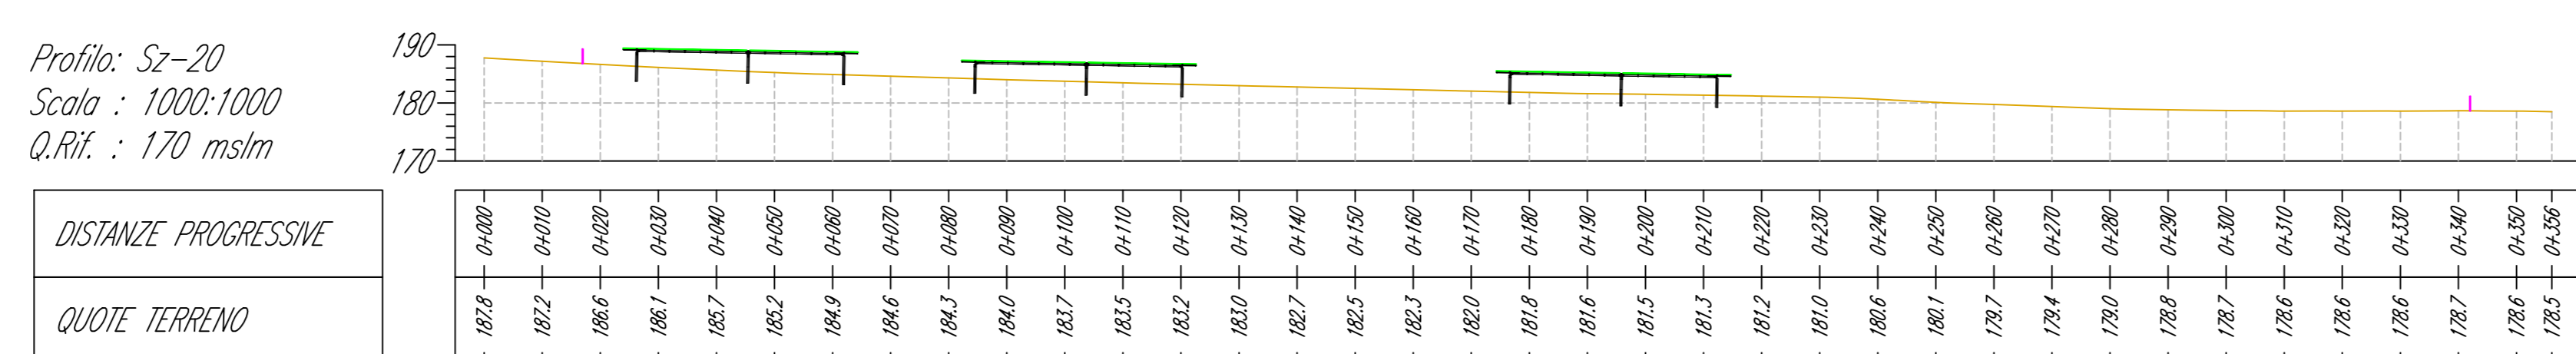

Profilo: Sz-21
Scala : 1000:1000
Q.Ref. : 170 mslm

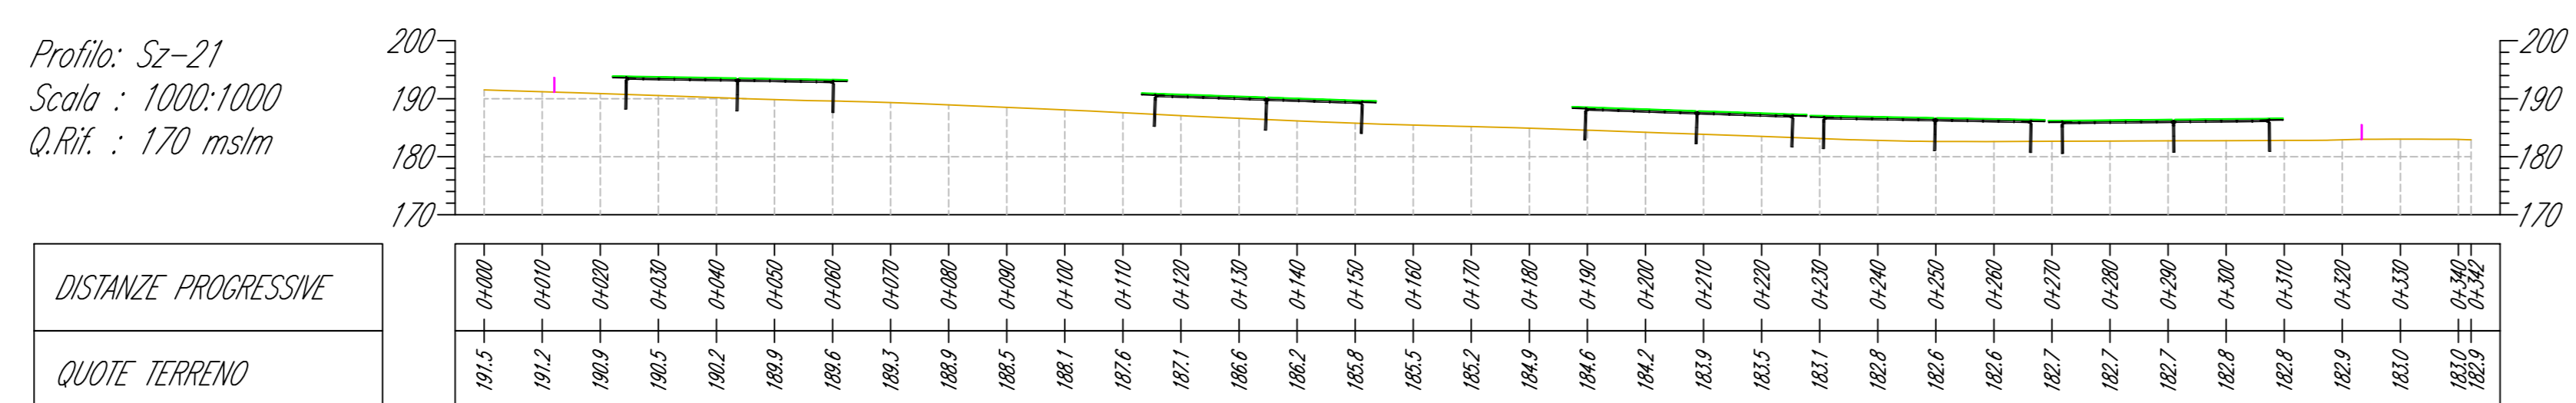

KEY PLAN

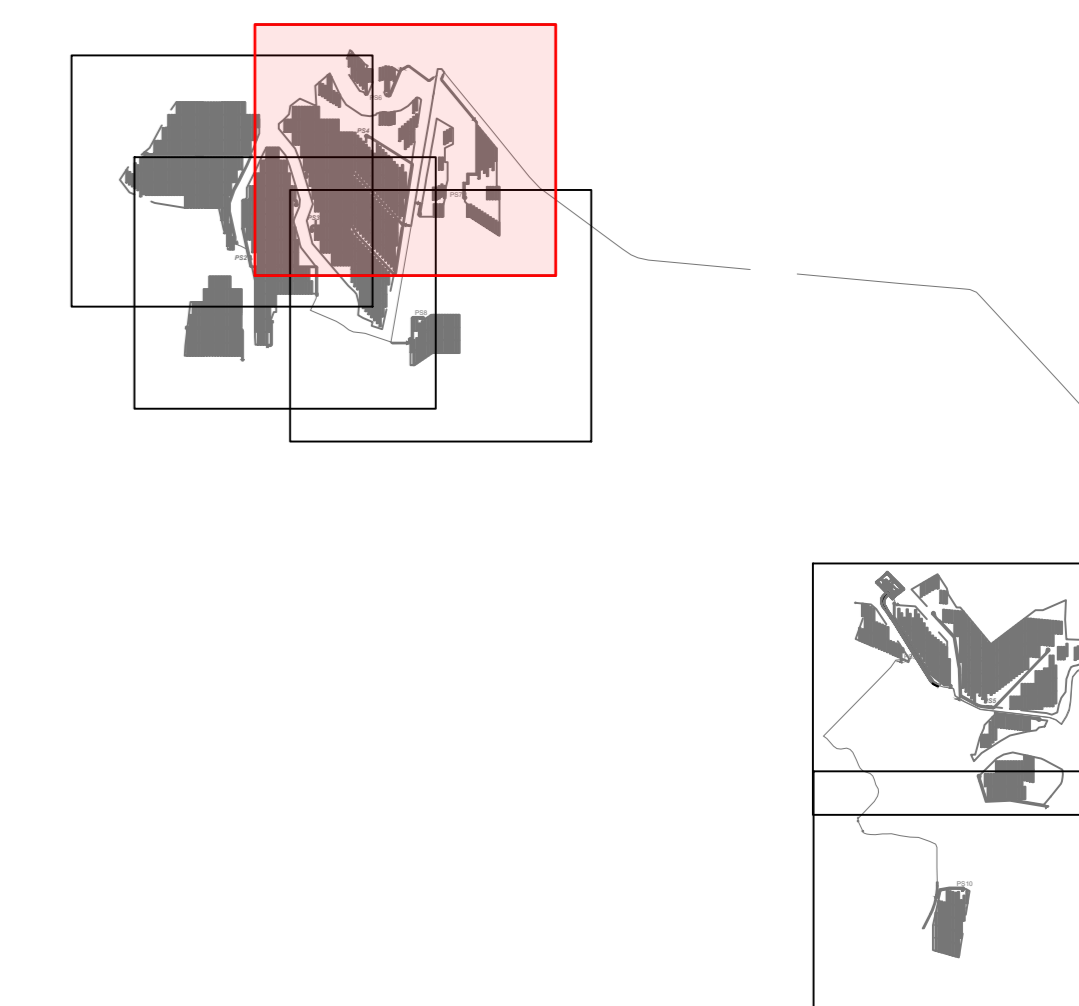

REVISIONE	DATA	DESCRIZIONE	CA	RB	LS
REVISION	DATE	DESCRIPTION	PREPARED	CHECKED	VALIDATED
00	04/10/2022	PRIMA EMISSIONE	04/10/2022	09/09/2022	09/09/2022

Green & Green S.r.l.
Via Edmondo de Amicis, 64
87036 Roccella (CS) - Italy
P.IVA 02900010762
Ph. (+39) 0984 646295
Fax (+39) 0984 1711470
info@green.it
www.green.it


green & green
WE ENGINEERING

Il Tecnico
Ing. Leonardo Splendido

PROGETTO	STATO	SCALA
C21PWT008AFD01500_Parte 3 di 5	DEFINITIVO	A0
IMPIANTO AGRIVOLTAICO "SAN MARTINO" E OPERE DI CONNESSIONE	PUBBLICA	1:1

Powertis

PIANO QUOTATO, PROFILI E SEZIONI DI PROGETTO_Parte 3 di 5

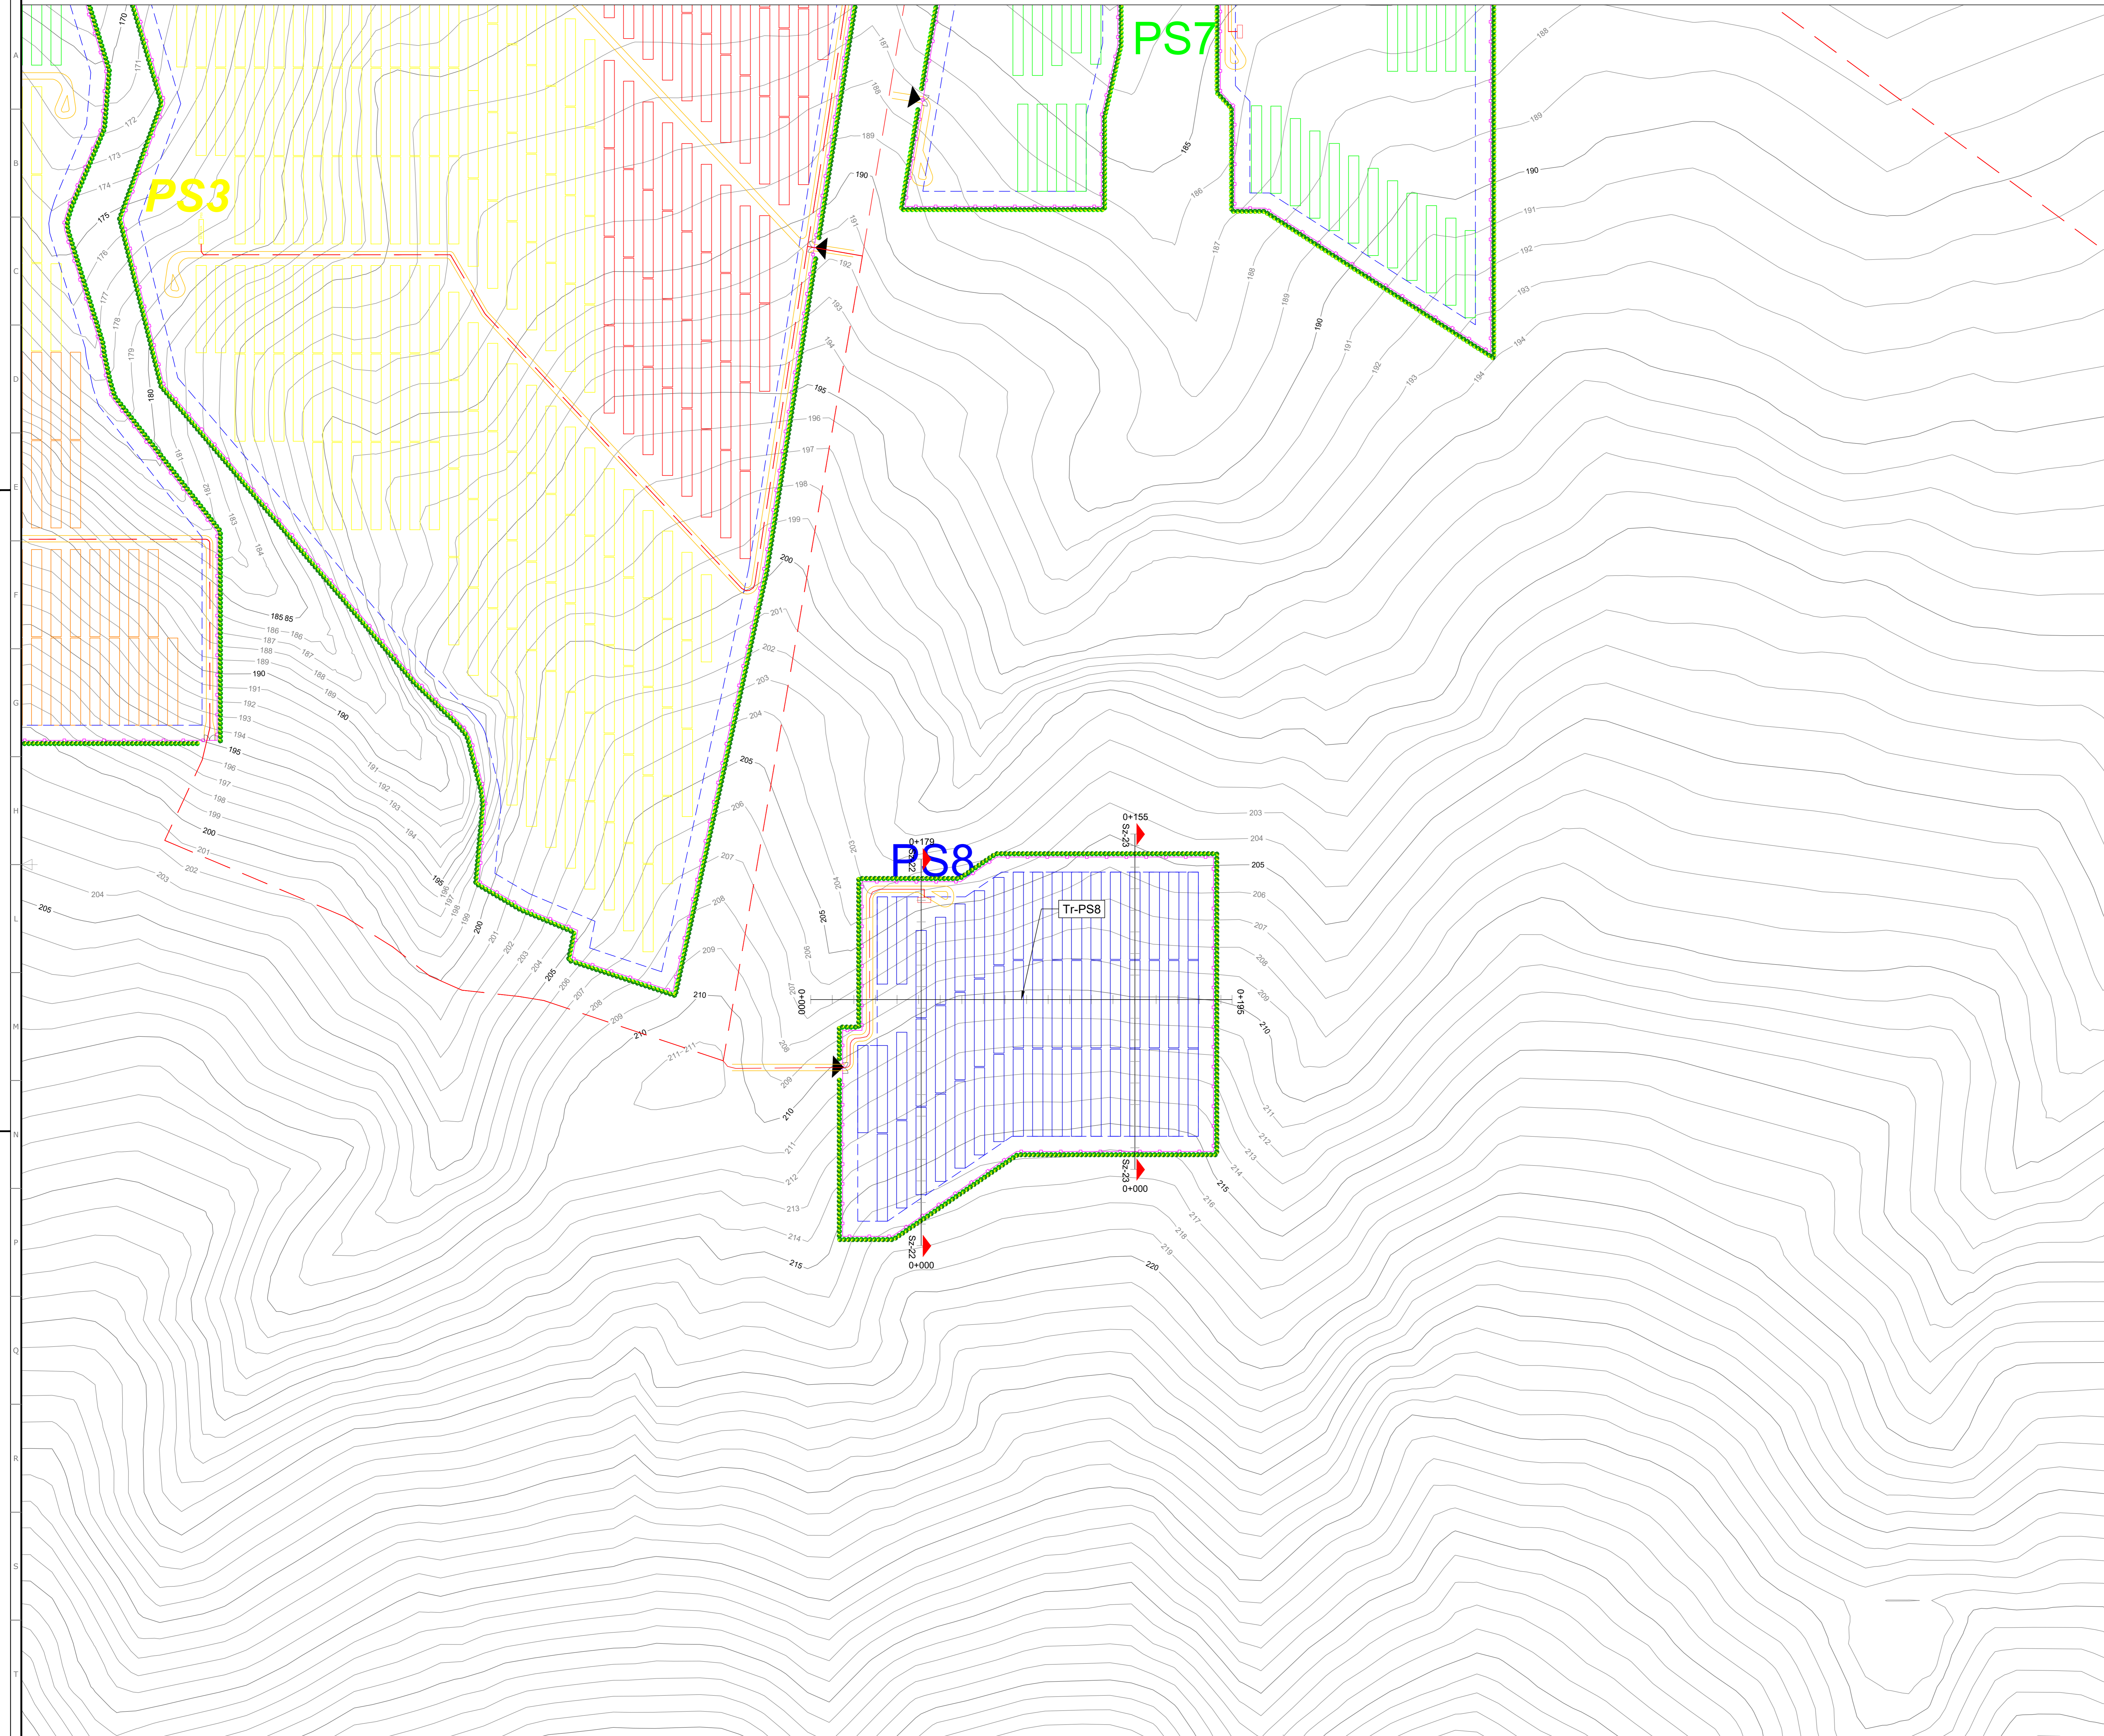

- RECINZIONE PERIMETRALE (82,84 ha)
- BUFFER 7 M DA RECINZIONE
- TRACKER
- VIABILITÀ INTERNA DI IMPIANTO
- POWER STATION
- CAVIDOTTO MT 30 kV
- CAVIDOTTO AT 150 kV
- ATTRAVERSAMENTO IN T.O.C.
- FASCIA DI MITIGAZIONE
- ▶ ACCESSO
- LINEA DI SEZIONE

KEY PLAN



REVISIONE	DATA	DESCRIZIONE	CA.	REVIS.	LS.
REVISION	DATE	DESCRIPTION	APP.	CHECKED	VALIDATED
00	04/10/2022	PRIMA EMISSIONE	04/10/2022	09/09/2022	09/09/2022

Green & Green S.r.l.
Via Edmondo de Amicis, 64
87036 Rossano (CS) - Italy
P.IVA 02900010762
Ph. (+39) 0984 646295
Fax (+39) 0984 1711470
info@green.it
www.green.it




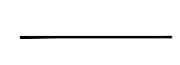





Il Tecnico
Ing. Leonardo Splendido

PROGETTO	STATO	SCALA
C21PWT008AFD01500_Parte 3 di 5	DEFINITIVO	1:1.000


IMPIANTO AGRIVOLTAICO "SAN MARTINO" E OPERE DI CONNESSIONE

PIANO QUOTATO, PROFILI E SEZIONI DI PROGETTO_Parte 3 di 5

-  Profilo Terreno Esistente
-  Tracker in profilo longitudinale O-E
-  Tracker in sezione trasversale S-N
- Recinzione
-  Viabilità Interna

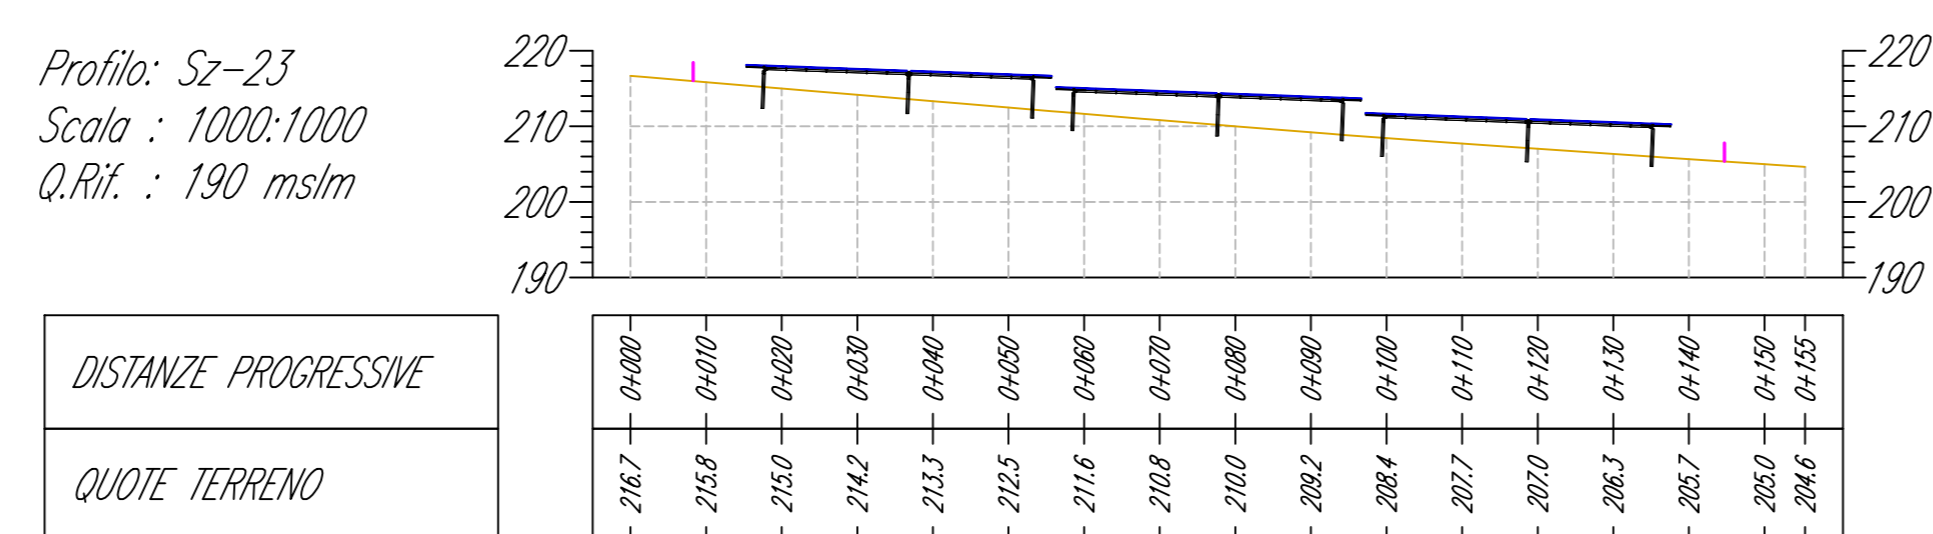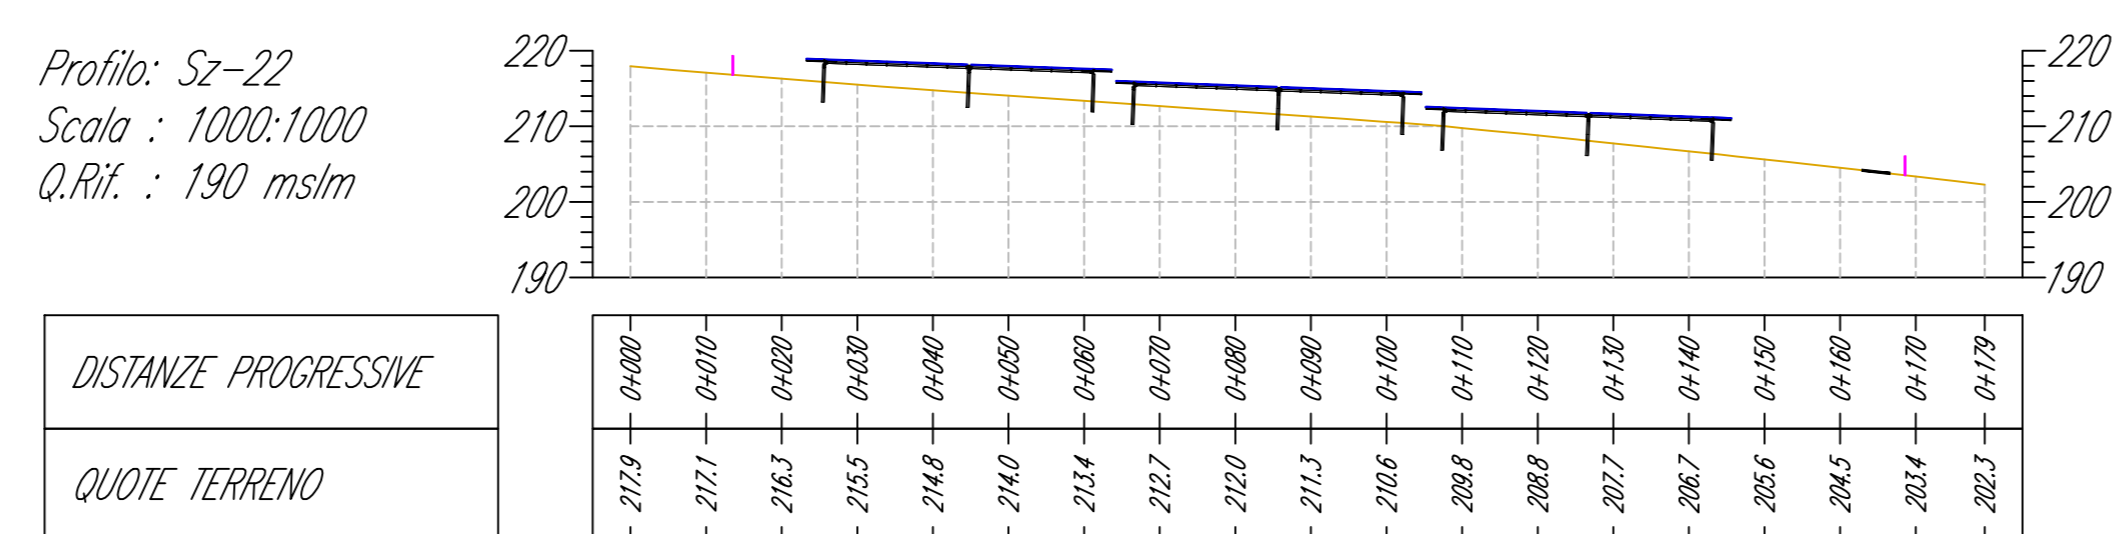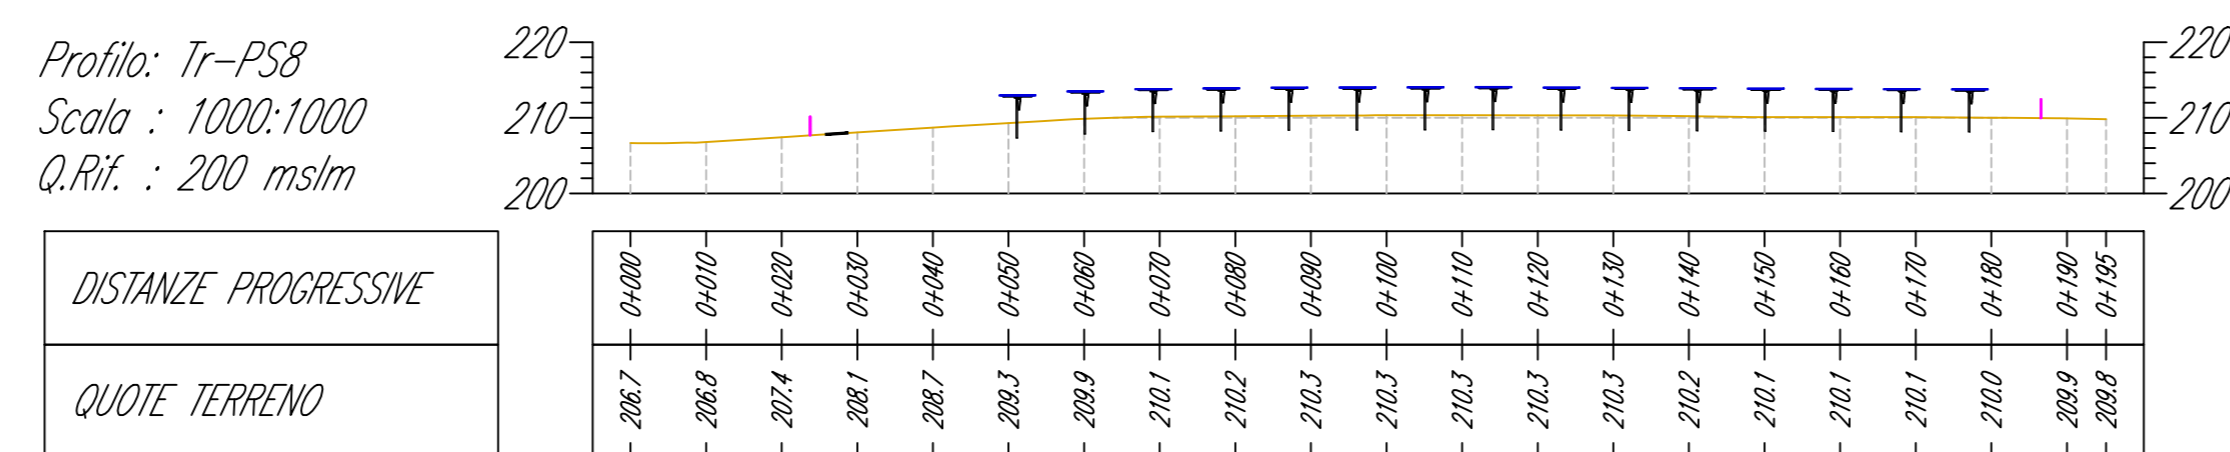

KEY PLAN

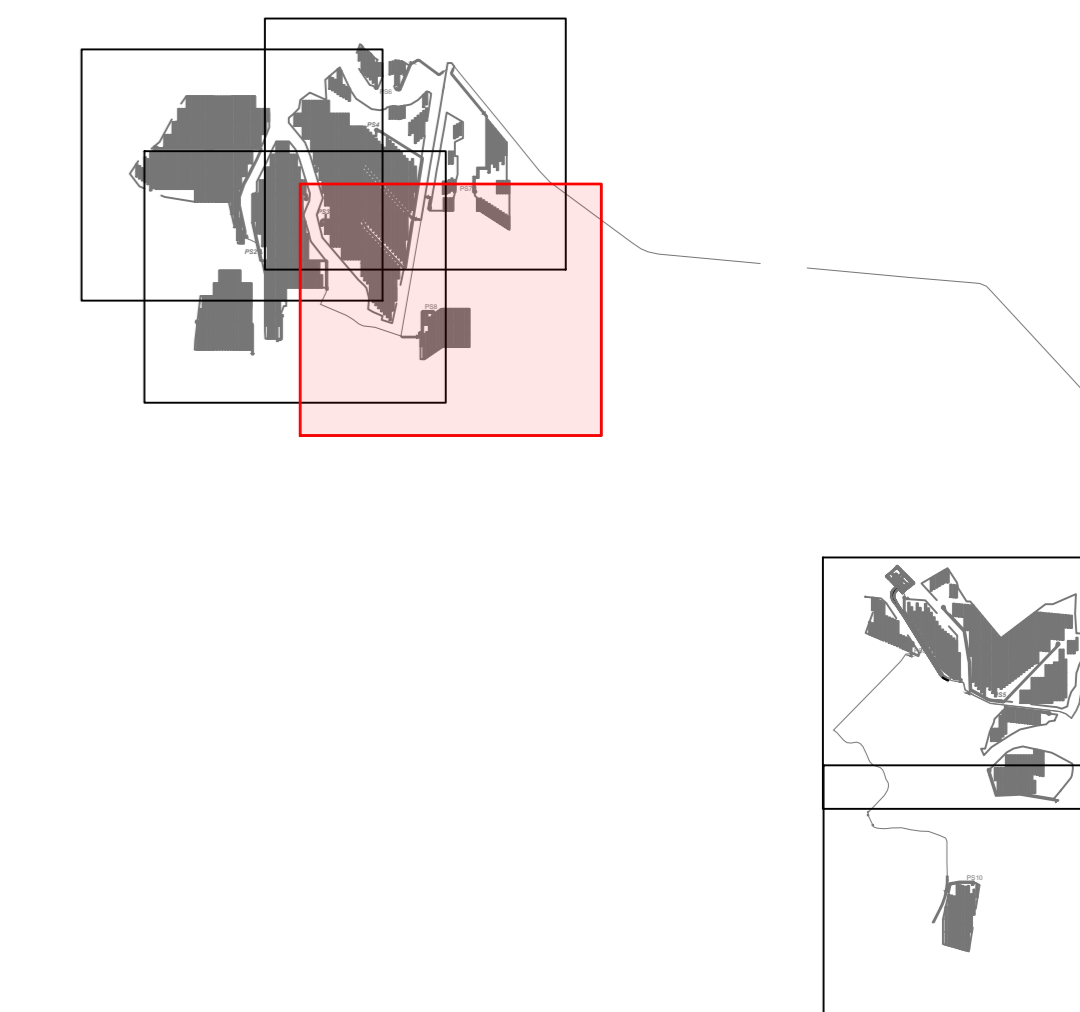

REVISIONE	DATA	DESCRIZIONE	CA.	REVIS.	LS.
00	04/10/2022	PRIMA EMISSIONE			

Green & Green S.r.l.
Via Edmondo de Amicis, 64
87036 Rocca (CS) - Italy
P.IVA 02900010762
Ph. (+39) 0984 646295
Fax (+39) 0984 171470
info@greengreen.it
www.greengreen.it




WE ENGINEERING

Il Tecnico
Ing. Leonardo Splendido

PROGETTO	STATO	PRODOTTORE	DATA	SCALE
C21PWT008AFD01500_Parte 3 di 5	DEFINITIVO			

PROGETTO	STATO	PRODOTTORE	DATA	SCALE
IMPIANTO AGRIVOLTAICO "SAN MARTINO" E OPERE DI CONNESSIONE	PUBBLICA		1:1	11/17

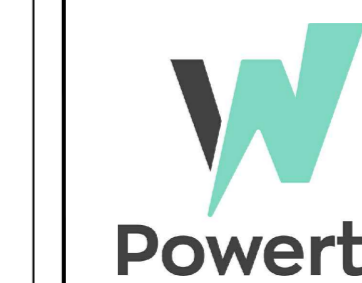

PIANO QUOTATO, PROFILI E SEZIONI DI PROGETTO_Parte 3 di 5