


- RECINZIONE PERIMETRALE (82,84 ha)
- BUFFER 7 M DA RECINZIONE
- TRACKER
- VIABILITÀ INTERNA DI IMPIANTO
- POWER STATION
- CAVIDOTTO MT 30 kV
- CAVIDOTTO AT 150 kV
- ATTRAVERSAMENTO IN T.O.C.
- FASCIA DI MITIGAZIONE
- ACCESSO
- SOTTOSTAZIONE UTENTE 30/150 kV
- RIPORTO
- SCAVI
- LINEA DI SEZIONE

KEY PLAN

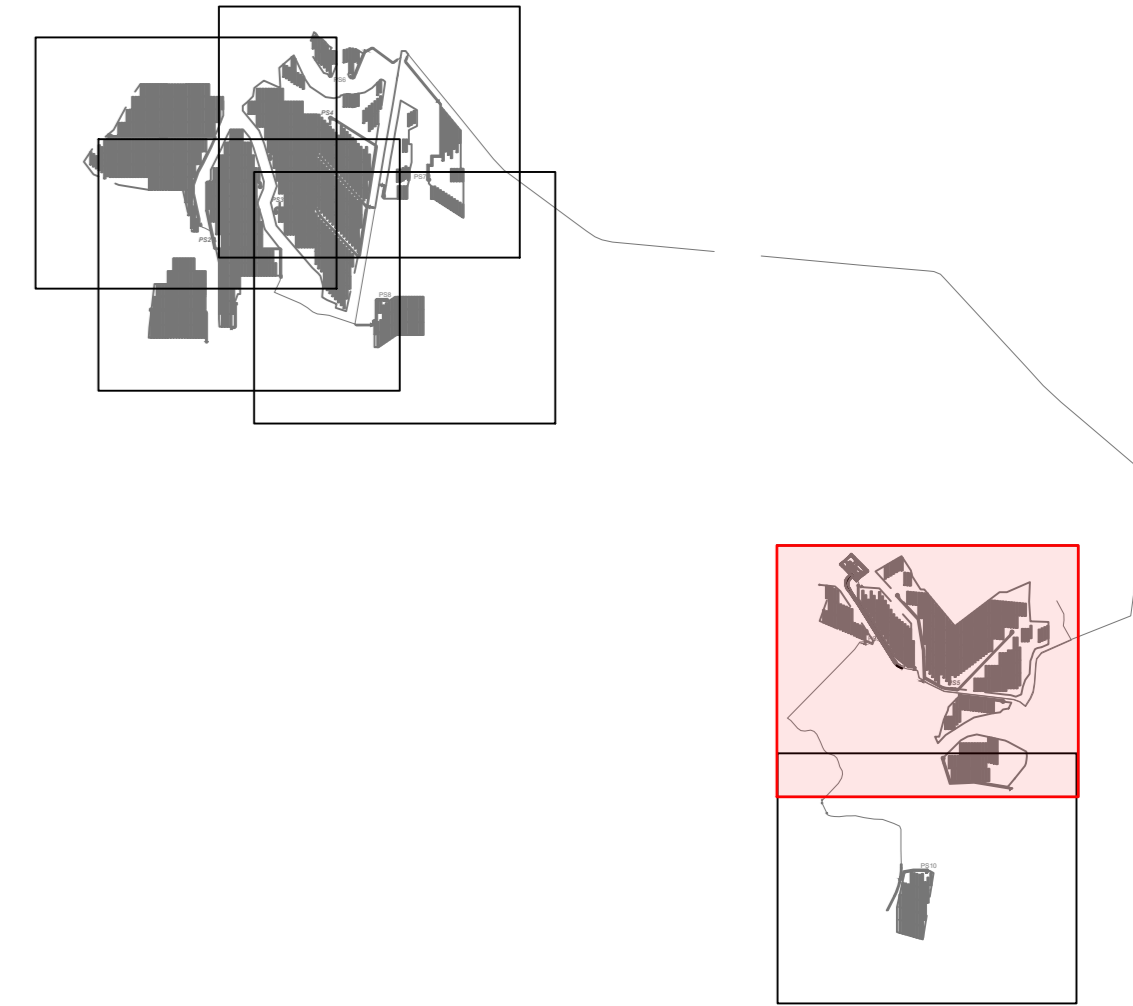

REVISIONE	DATA	DESCRIZIONE	PREPARED	CHECKED	VALIDATED
00	04/10/2022	PRIMA EMISSIONE	04/10/2022	09/09/2022	09/09/2022

Green & Green S.r.l.
Via Edmondo de Amicis, 64
87036 Rende (CS) - ITALY
P.IVA 02900010782
Ph. (+39) 0984 846295
Fax (+39) 0984 1711470
info@greengreen.it
www.greengreen.it




Il Tecnico
Ing. Leonardo Splendido

PROGETTO	STATO	SCALA	DATA
C21PW008AFD01500_Parte 4 di 5	DEFINITIVO	A0	1:1.000

IMPIANTO AGRIVOLTAICO "SAN MARTINO" E OPERE DI CONNESSIONE


POWERTIS

PIANO QUOTATO, PROFILI E SEZIONI DI PROGETTO_Parte 4 di 5

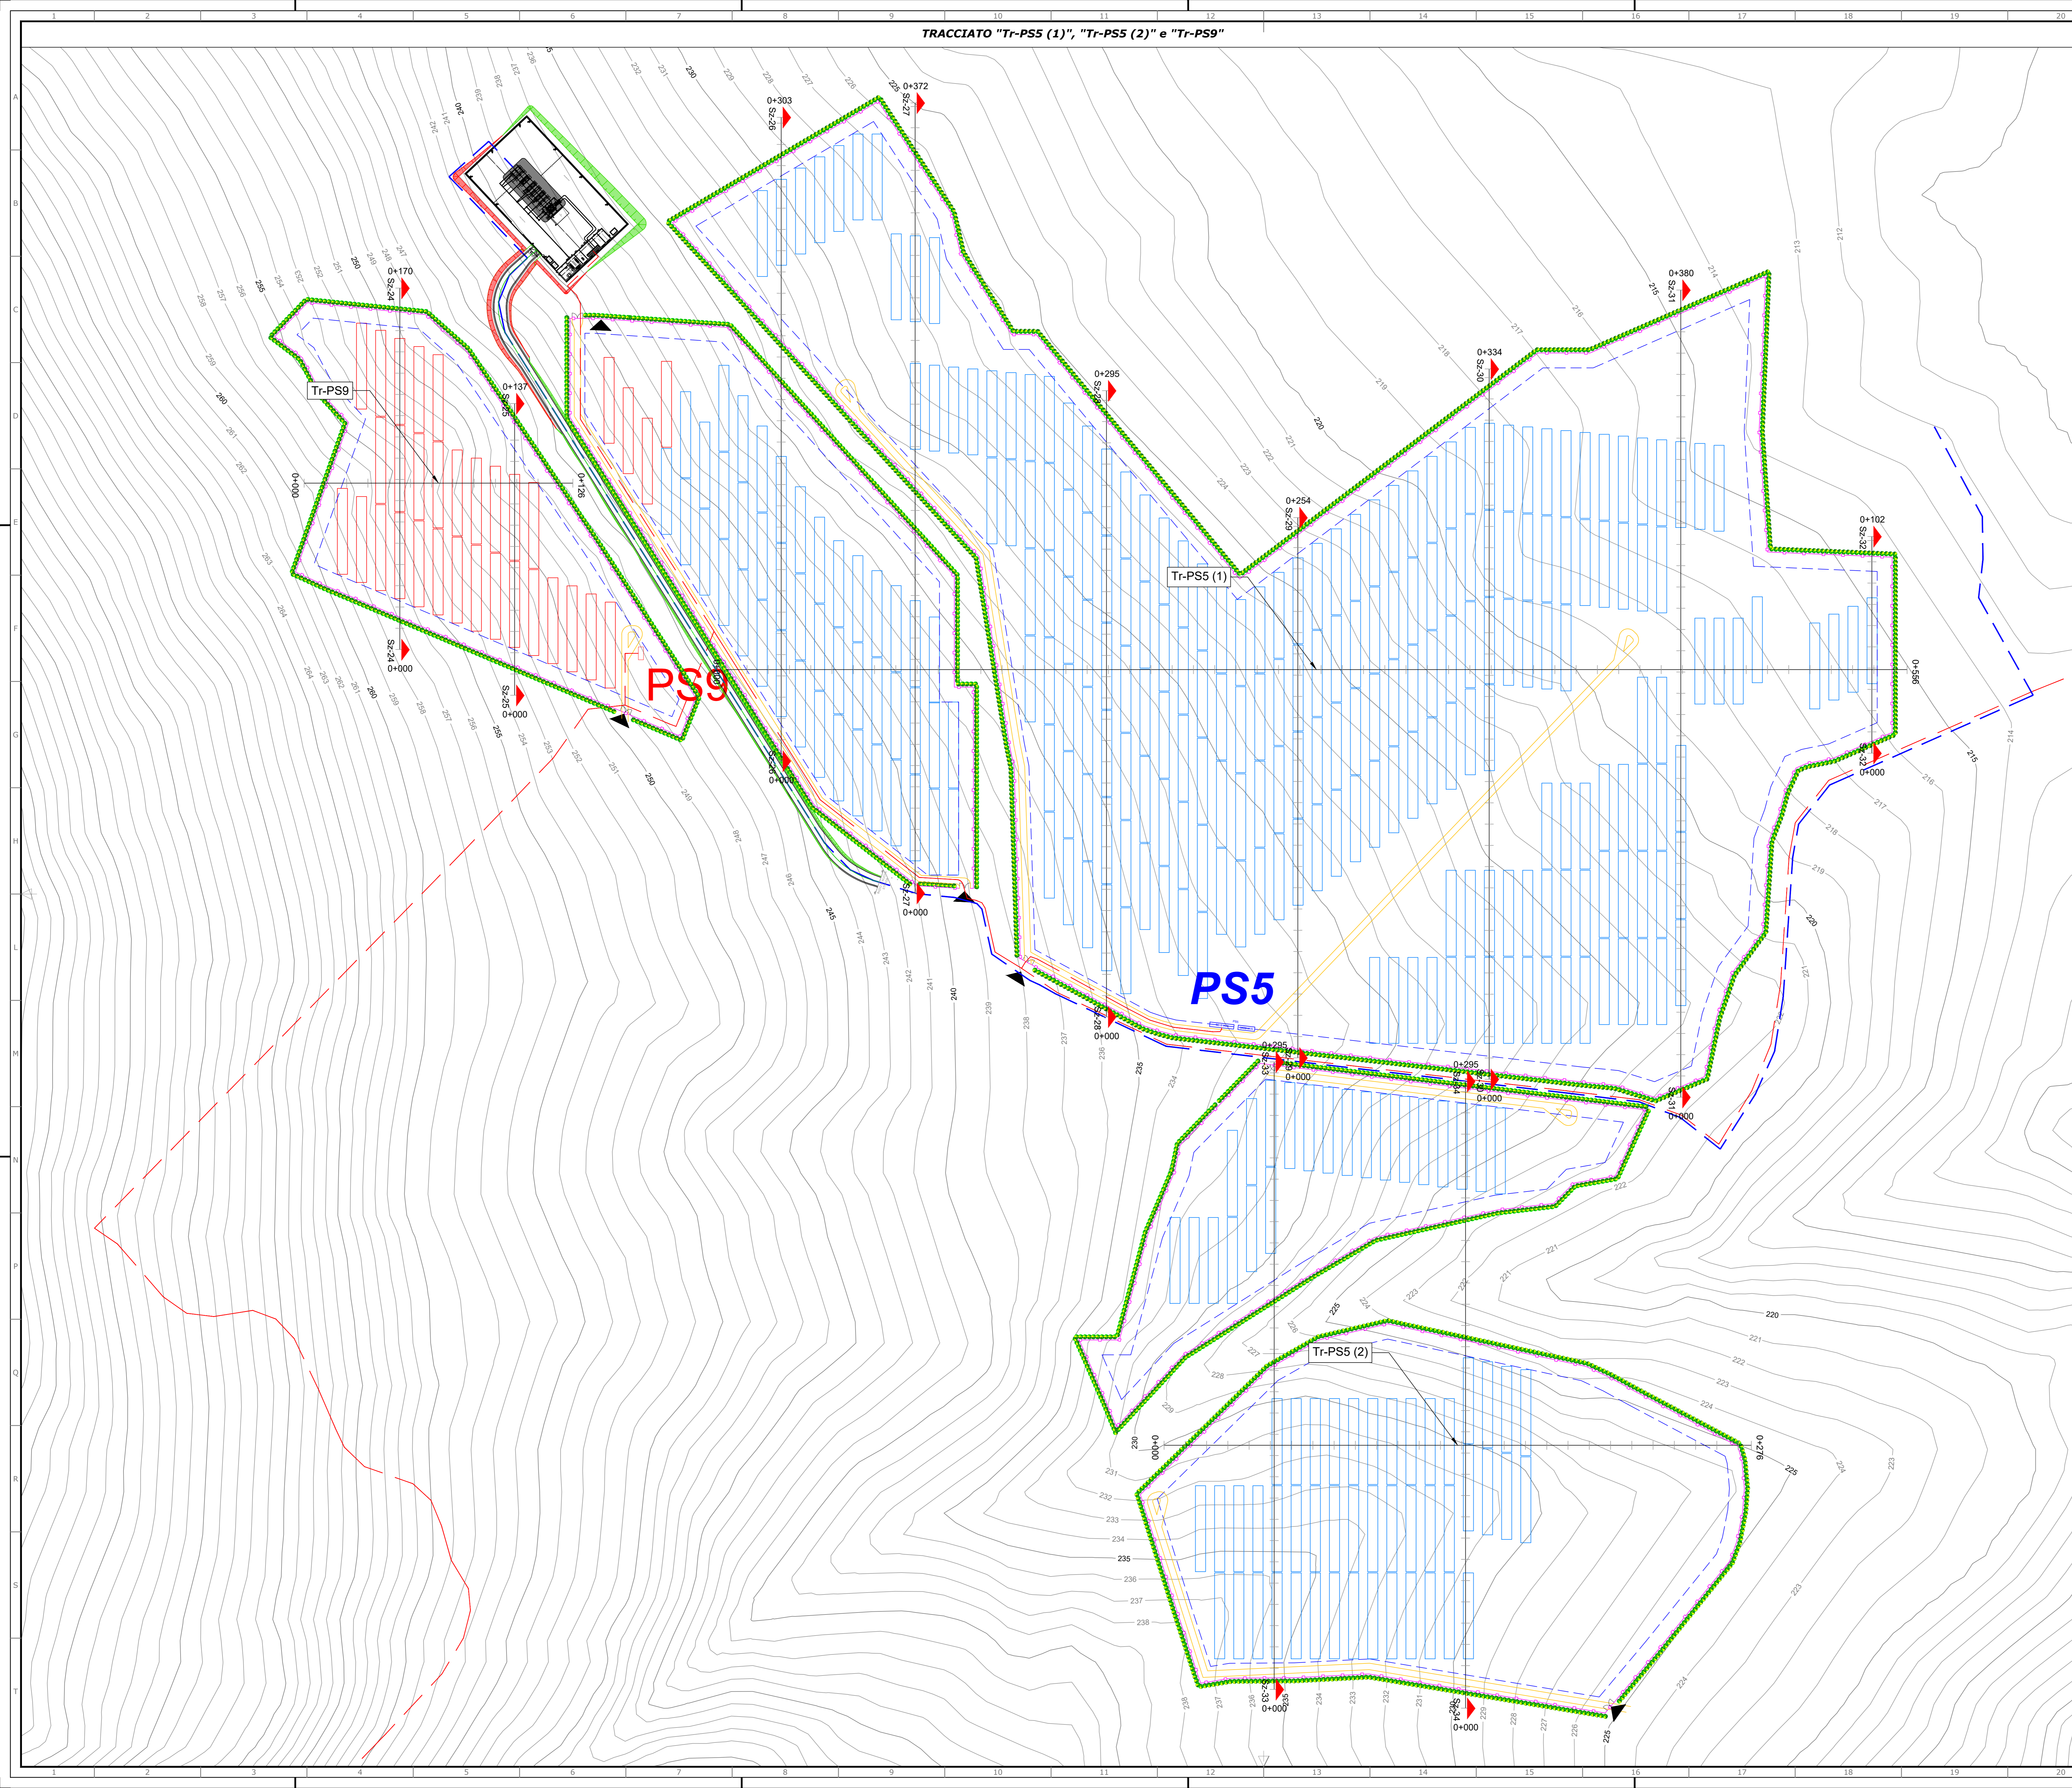


Profilo e Sezioni "Tr-PS9"

Profilo: Tr-PS9
Scala : 1000:1000
Q.Rit. : 230 mslm

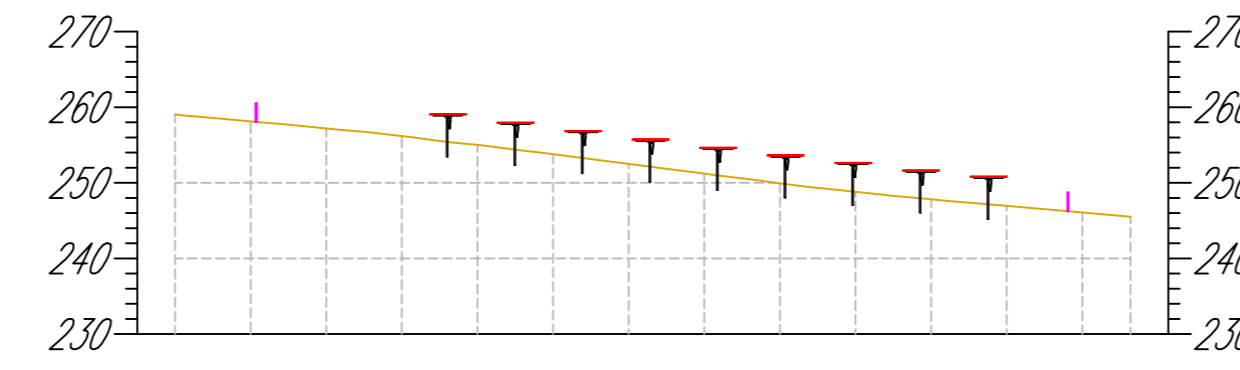


DISTANZE PROGRESSIVE	QUOTE TERRENO

Profilo: Sz-24
Scala : 1000:1000
Q.Rit. : 240 mslm

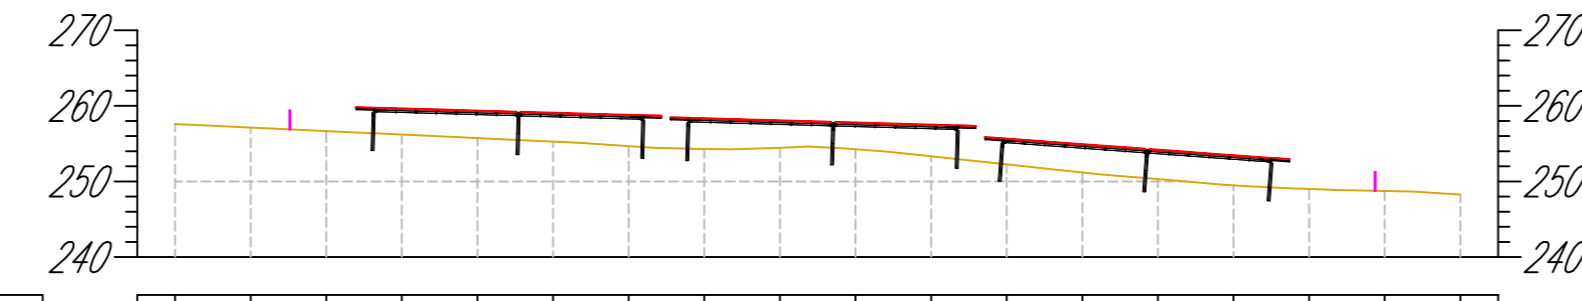

DISTANZE PROGRESSIVE	QUOTE TERRENO
0+000	257,6
0+100	257,1
0+200	256,7
0+300	256,2
0+400	255,7
0+500	255,3
0+600	254,7
0+700	254,3
0+800	253,5
0+900	252,7
1+000	251,3
1+100	250,2
1+200	249,2
1+300	248,2
1+400	248,0
1+500	248,7
1+600	248,3

Profilo: Sz-25
Scala : 1000:1000
Q.Rit. : 230 mslm

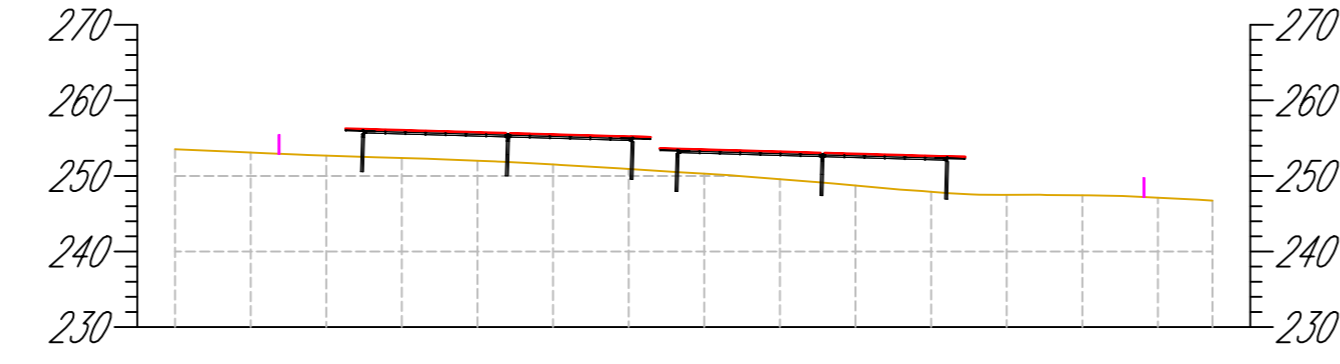


DISTANZE PROGRESSIVE	QUOTE TERRENO
0+000	253,5
0+100	253,1
0+200	252,7
0+300	252,4
0+400	252,0
0+500	251,5
0+600	250,9
0+700	250,3
0+800	249,6
0+900	248,7
1+000	247,9
1+100	247,5
1+200	247,4
1+300	247,1
1+400	246,7
1+500	246,3

LEGENDA DEI COLORI E SIMBOLI IN CARTA

- Profilo Terreno Esistente
- T Tracker in profilo longitudinale O-E
- T Tracker in sezione trasversale S-N
- | Recinzione
- Viabilità Interna

KEY PLAN

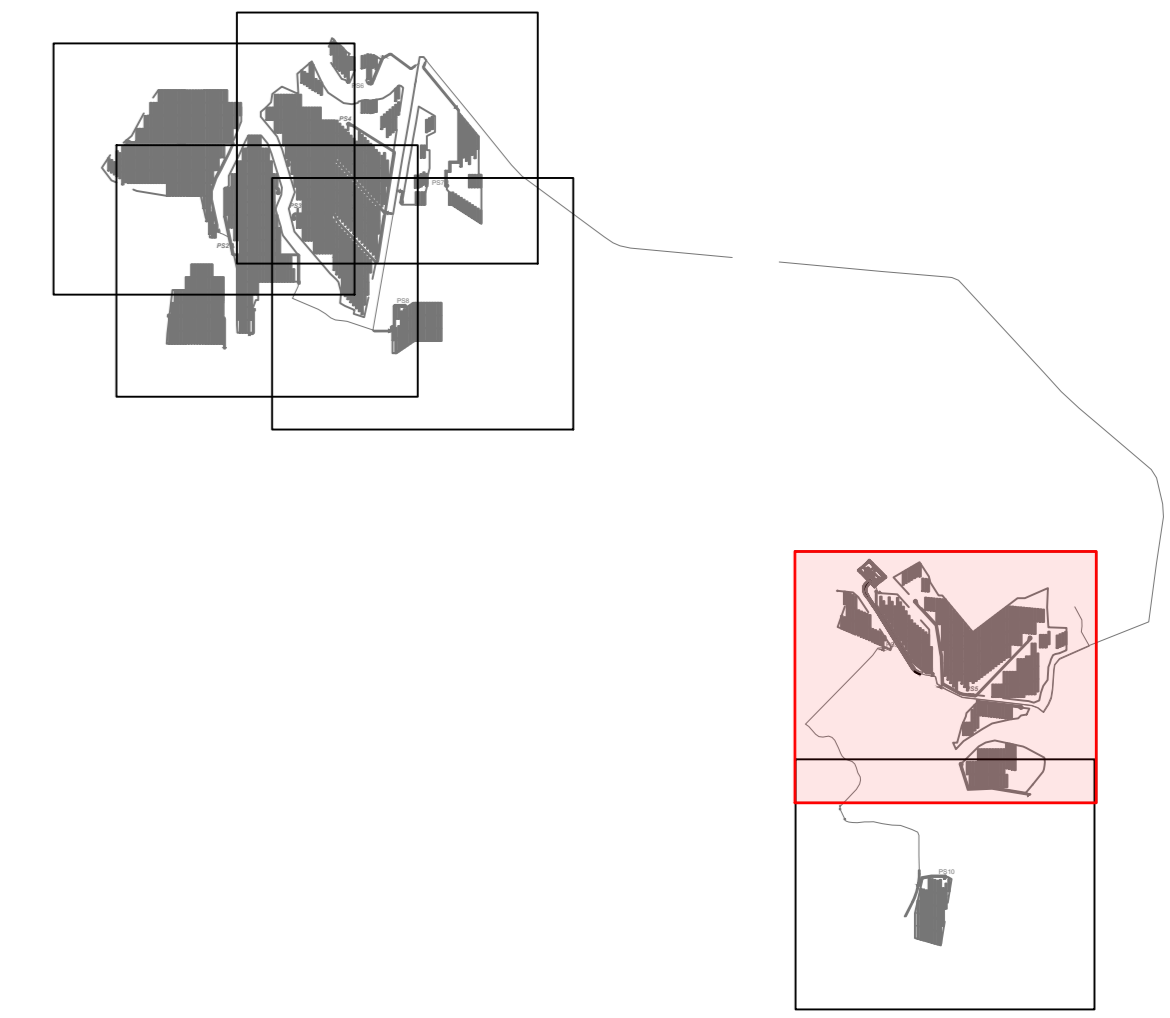

REVISIONE	DATA	DESCRIZIONE	CA	RB	LS
00	04/10/2022	PRIMA EMISSIONE	04/10/2022	08/09/2022	09/08/2022
PREPARED	DATE	DESCRIPTION	PREPARED	CHECKED	VALIDATED

Green & Green S.r.l.
Via Edmondo de Amicis, 64
P.IVA 02900010762
Ph. (+39) 0984 846295
Fax (+39) 0984 1711470
info@greengreen.it
www.greengreen.it



Il Tecnico
Ing. Leonardo Splendido


PROGETTO	PRODOTTO	DEFINITIVO	SCALA
C21PW008AFD01500_Parte 4 di 5			
IMPIANTO AGRIVOLTAICO "SAN MARTINO" E OPERE DI CONNESSIONE	PRODOTTO C21PW008AFD01500	DEFINITIVO A0	1:1.000
	PUBBLICA	1:1	1317

W Powertis

PIANO QUOTATO, PROFILI E SEZIONI DI PROGETTO_Parte 4 di 5

Profilo e Sezioni "Tr-PS5 (1)"


Profilo: Tr-PS5 (1)
Scala : 1000:1000
Q.Ref. : 200 mslm

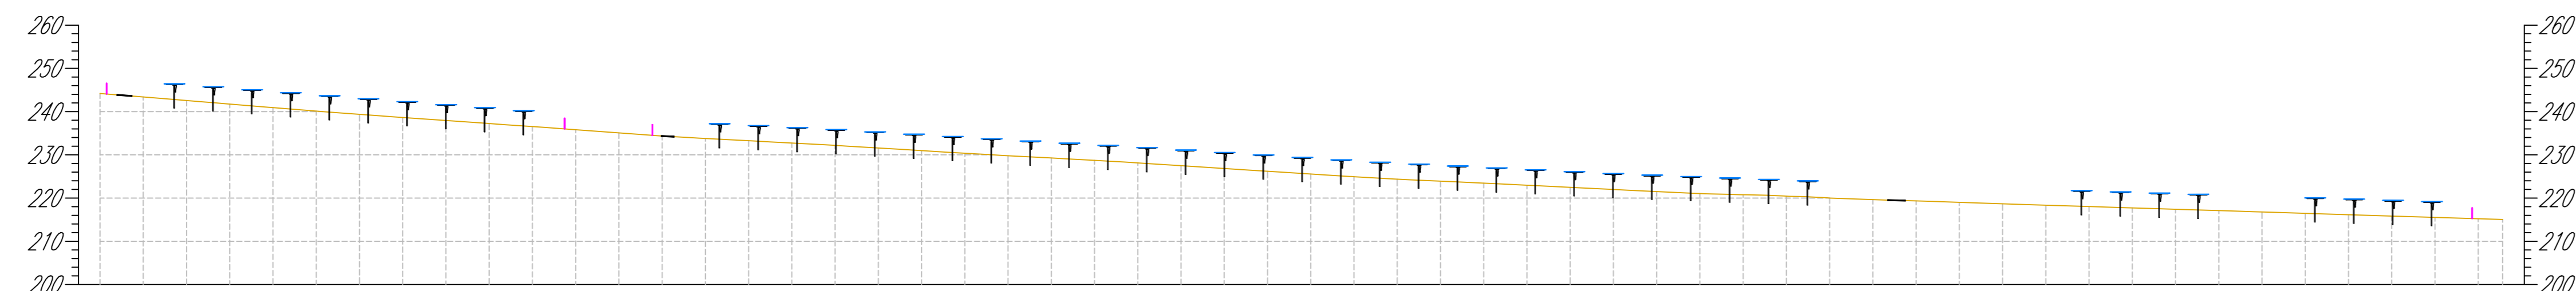

DISTANZE PROGRESSIVE
QUOTE TERRENO



Profilo: Sz-26
Scala : 1000:1000
Q.Ref. : 220 mslm

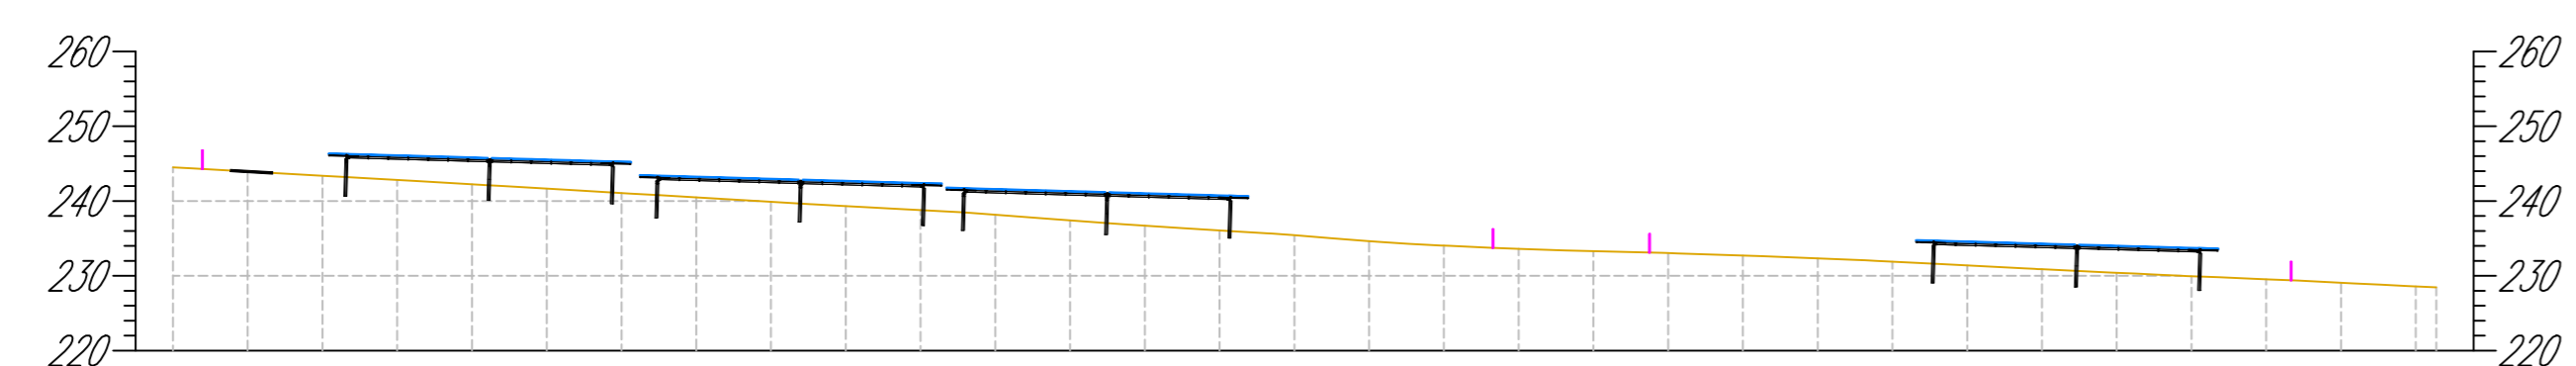

DISTANZE PROGRESSIVE
QUOTE TERRENO



Profilo: Sz-27
Scala : 1000:1000
Q.Ref. : 210 mslm

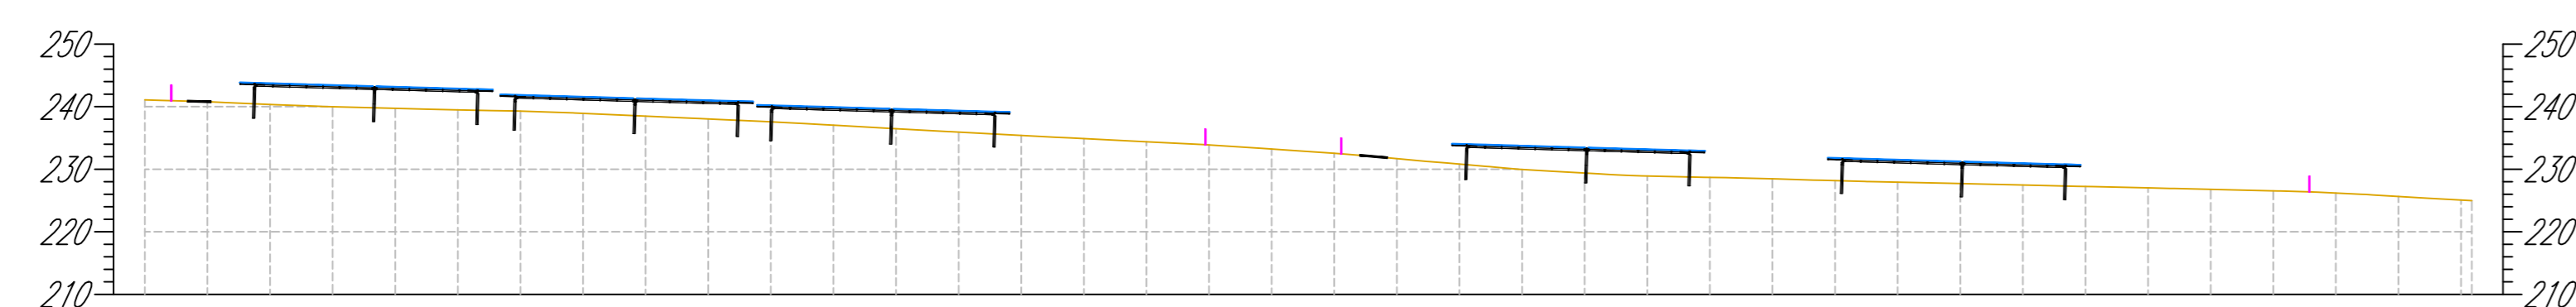

DISTANZE PROGRESSIVE
QUOTE TERRENO



Profilo: Sz-28
Scala : 1000:1000
Q.Ref. : 210 mslm

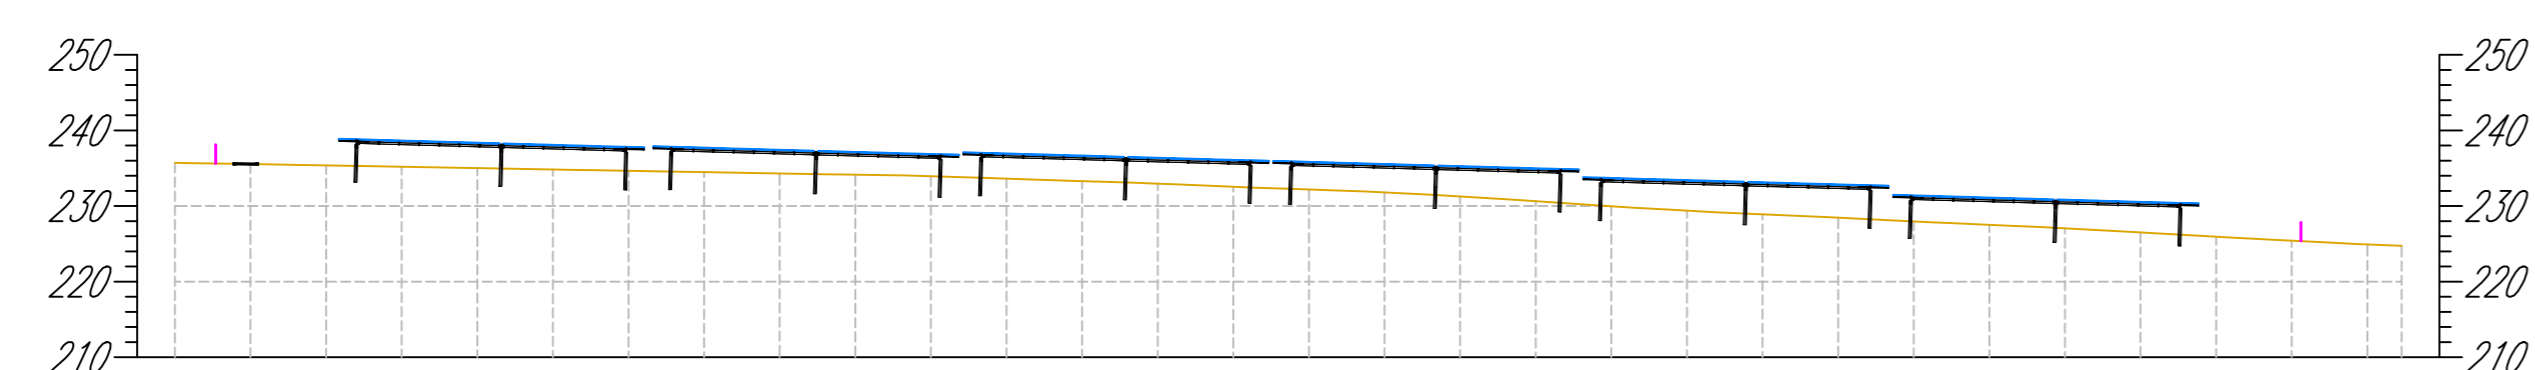

DISTANZE PROGRESSIVE
QUOTE TERRENO



Profilo: Sz-29
Scala : 1000:1000
Q.Ref. : 210 mslm

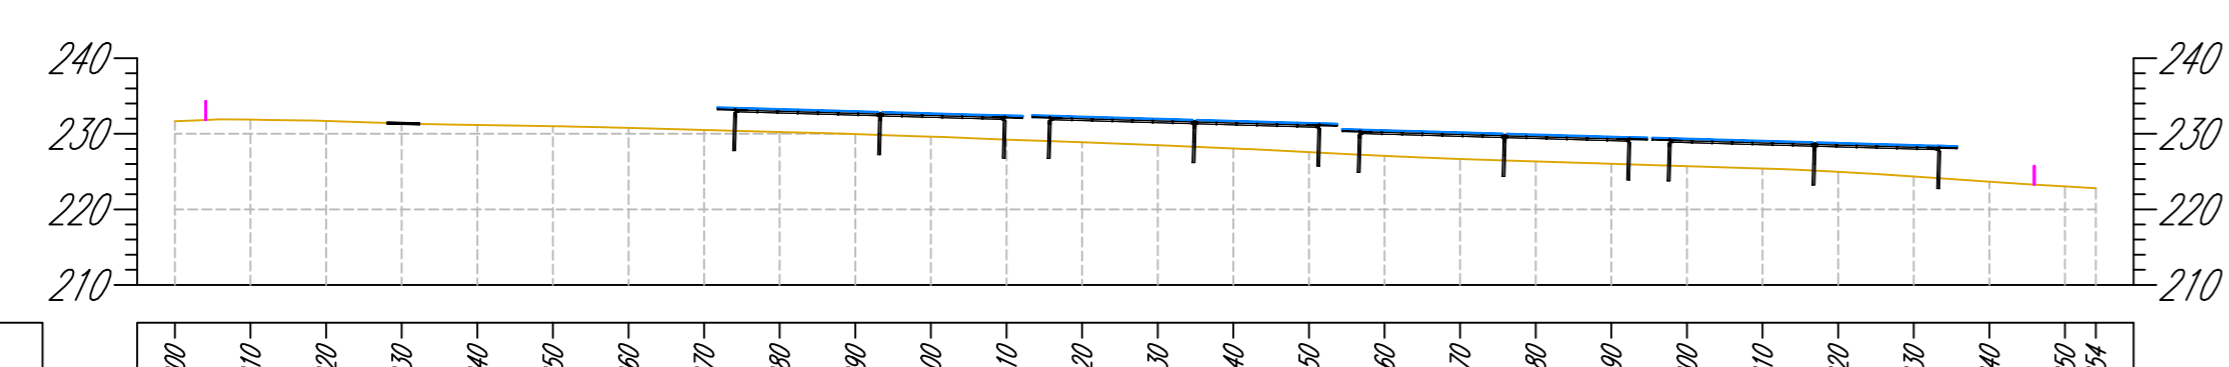

DISTANZE PROGRESSIVE
QUOTE TERRENO



Profilo: Sz-30
Scala : 1000:1000
Q.Ref. : 210 mslm

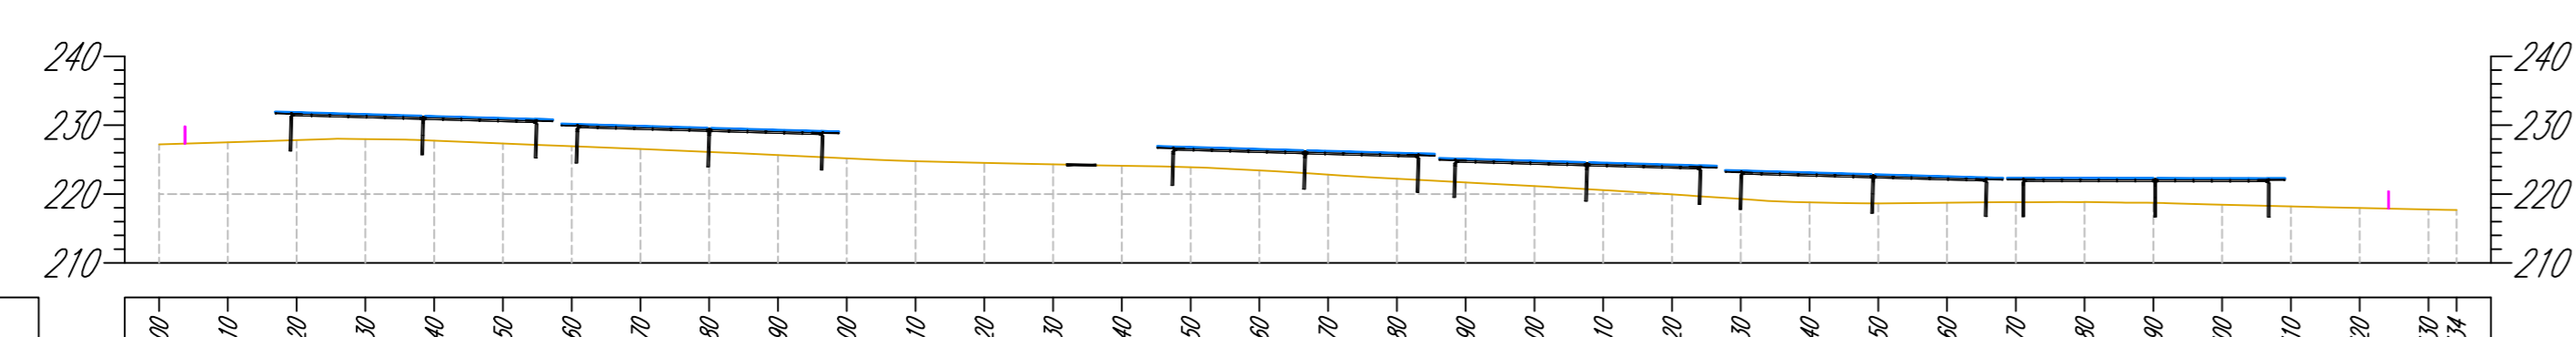

DISTANZE PROGRESSIVE
QUOTE TERRENO



Profilo: Sz-31
Scala : 1000:1000

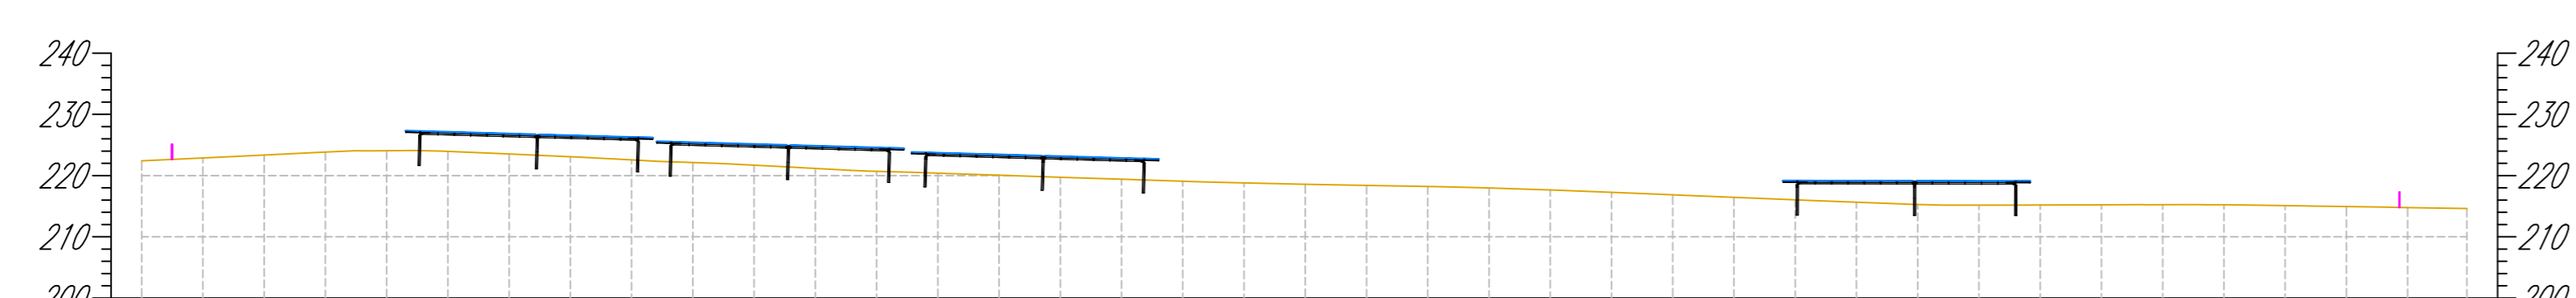

DISTANZE PROGRESSIVE
QUOTE TERRENO


Profilo: Sz-32
Scala : 1000:1000
Q.Ref. : 200 mslm

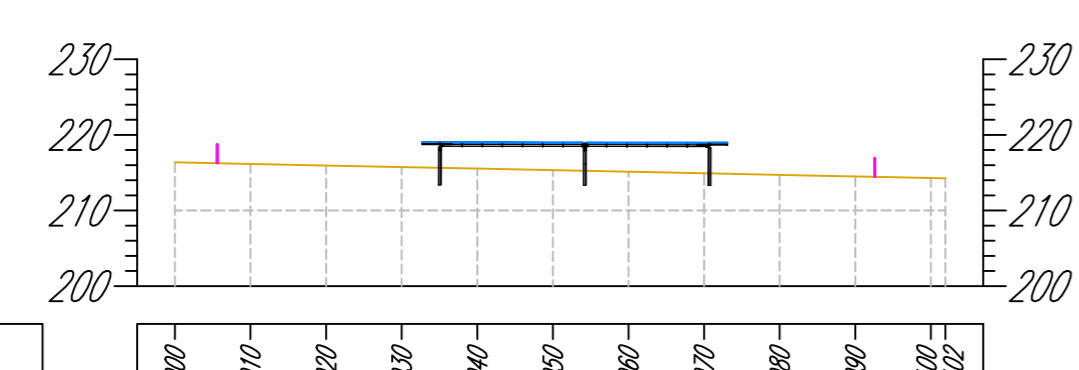


DISTANZE PROGRESSIVE
QUOTE TERRENO


LEGENDA DEI COLORI E SIMBOLI IN CARTA

- Profilo Terreno Esistente
- Tracker in profilo longitudinale O-E
- Tracker in sezione trasversale S-N
- Recinzione
- Viabilità Interna

KEY PLAN

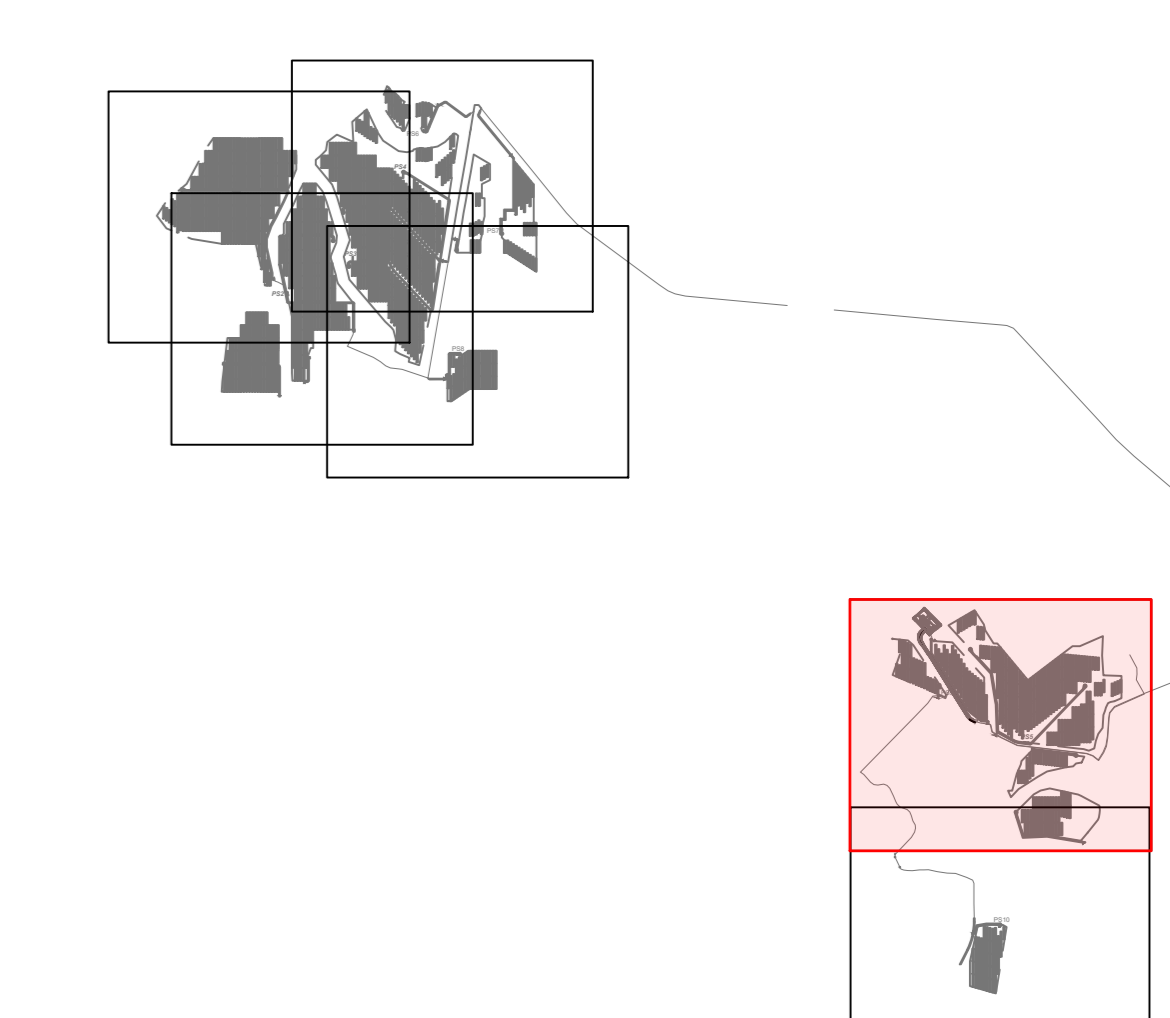

00	04/10/2022	PRIMA EMISSIONE	04/10/2022	09/09/2022	09/09/2022
REVISIONE	DATA	DESCRIZIONE	CA.	IN.	LS.
REVISIONE	DATA	DESCRIZIONE	PREPARED	CHECKED	VALIDATED

Green & Green S.r.l.
Via Edmondo de Amicis, 64
87036 Roseto (CS) - Italy
P.IVA 02900010762
Ph. (+39) 0984 646295
Fax (+39) 0984 1711470
info@greengreen.it
www.greengreen.it






Il Tecnico
Ing. Leonardo Splendido




C21PW008AFD01500_Parte 4 di 5		DEFINITIVO	
PROGETTO	REDAZIONE	DATA	SCALE
IMPIANTO AGRIVOLTAICO "SAN MARTINO" E OPERE DI CONNESSIONE	PROGETTO	04/10/2022	1:1.000
PROGETTO	PRODOTTO	04/10/2022	1:1.000
PUBBLICA	PRODOTTO	04/10/2022	1:1.000
TITOLO		1:1	1417

PIANO QUOTATO, PROFILI E SEZIONI DI
PROGETTO_Parte 4 di 5


Profilo e Sezioni "Tr-PSS (2)"

LEGENDA DEI COLORI E SIMBOLI IN CARTA

-  Profilo Terreno Esistente
-  Tracker in profilo longitudinale O-E
-  Tracker in sezione trasversale S-N
-  Recinzione
-  Viabilità Interna

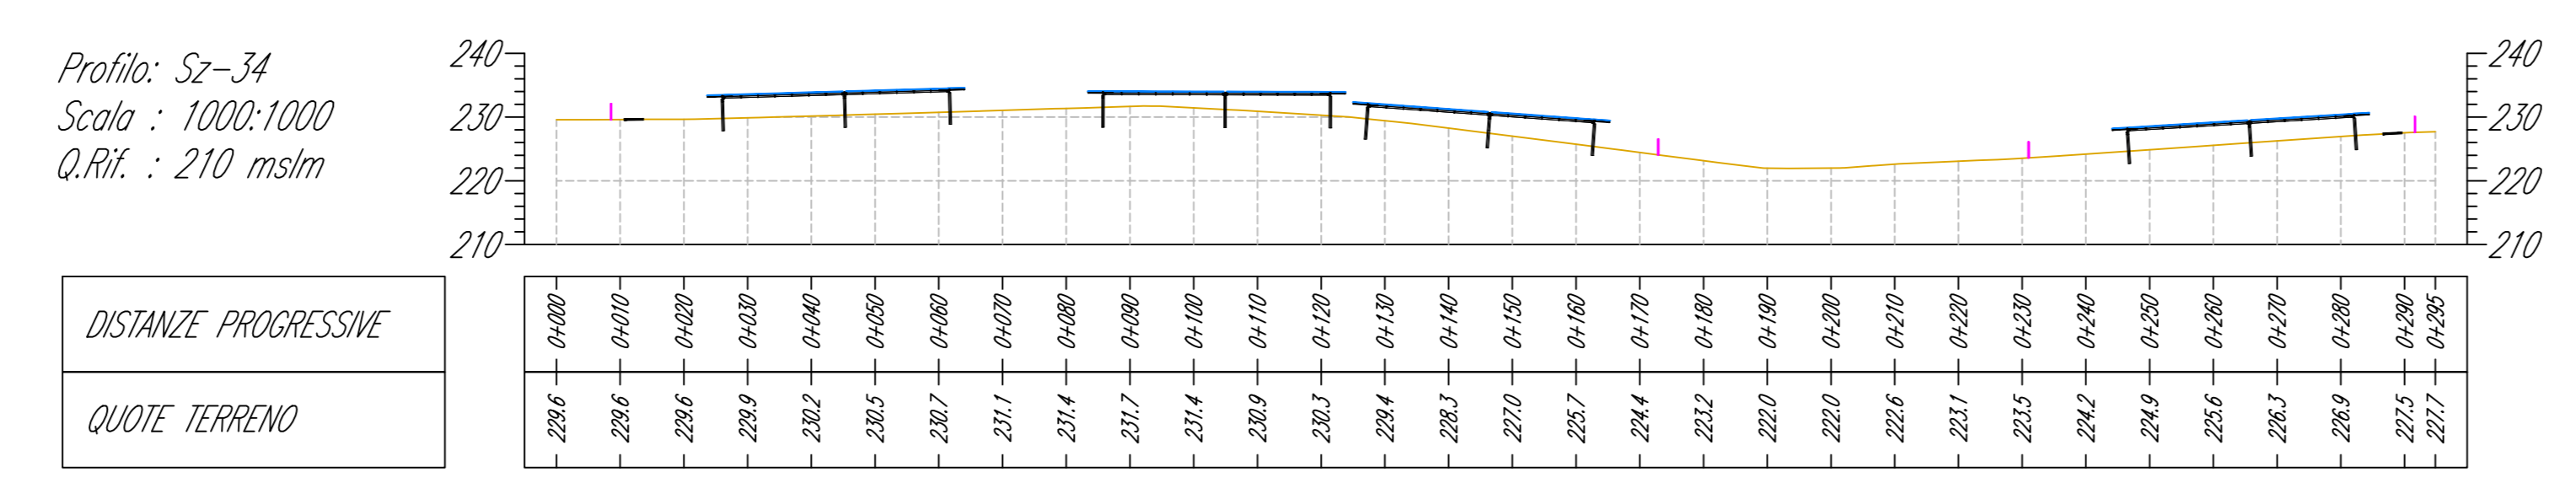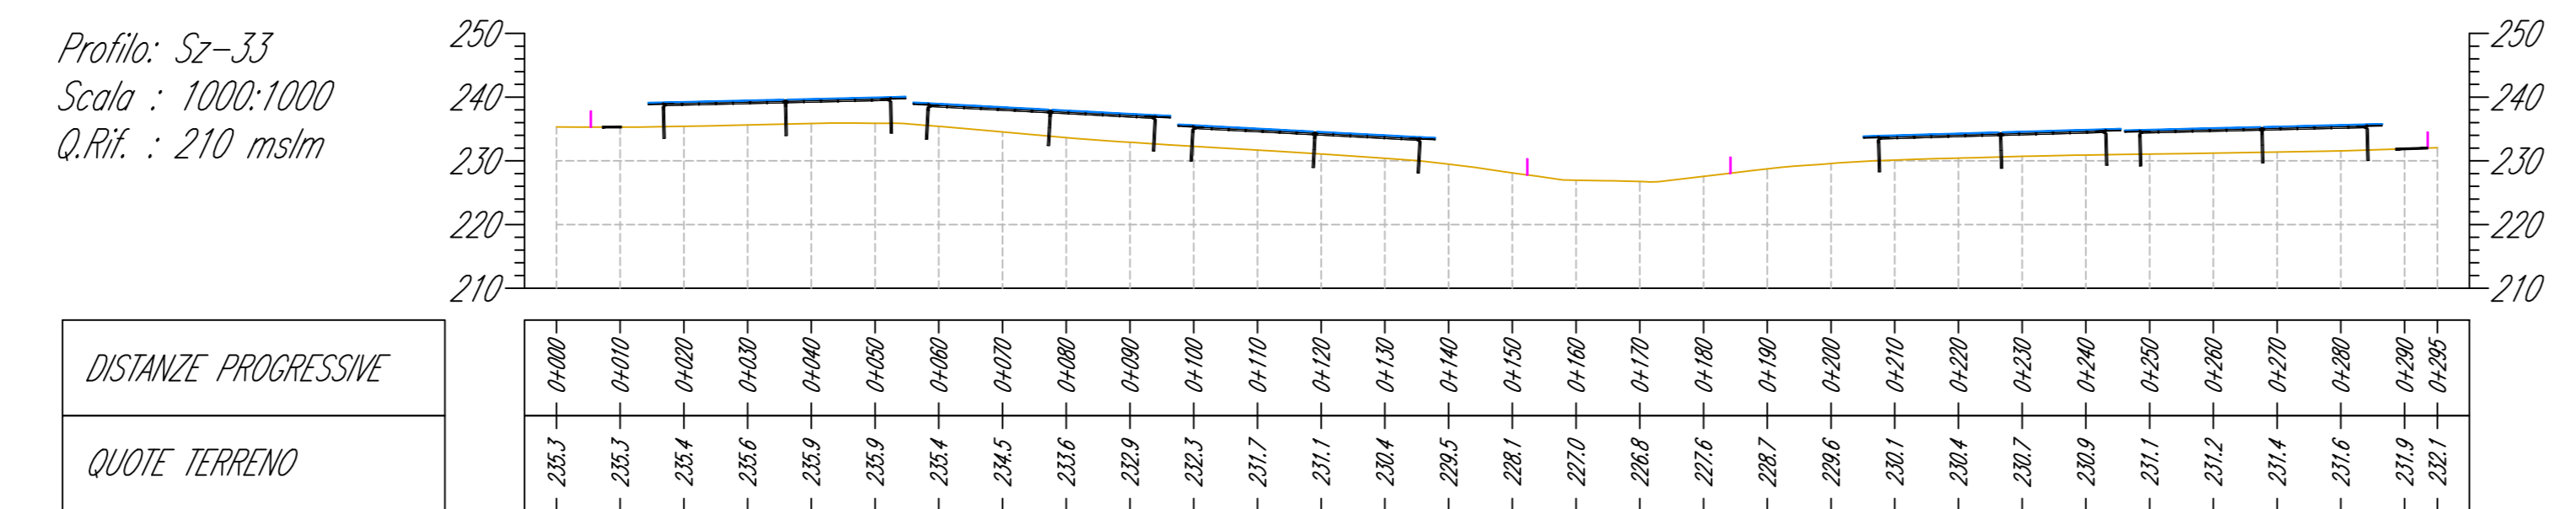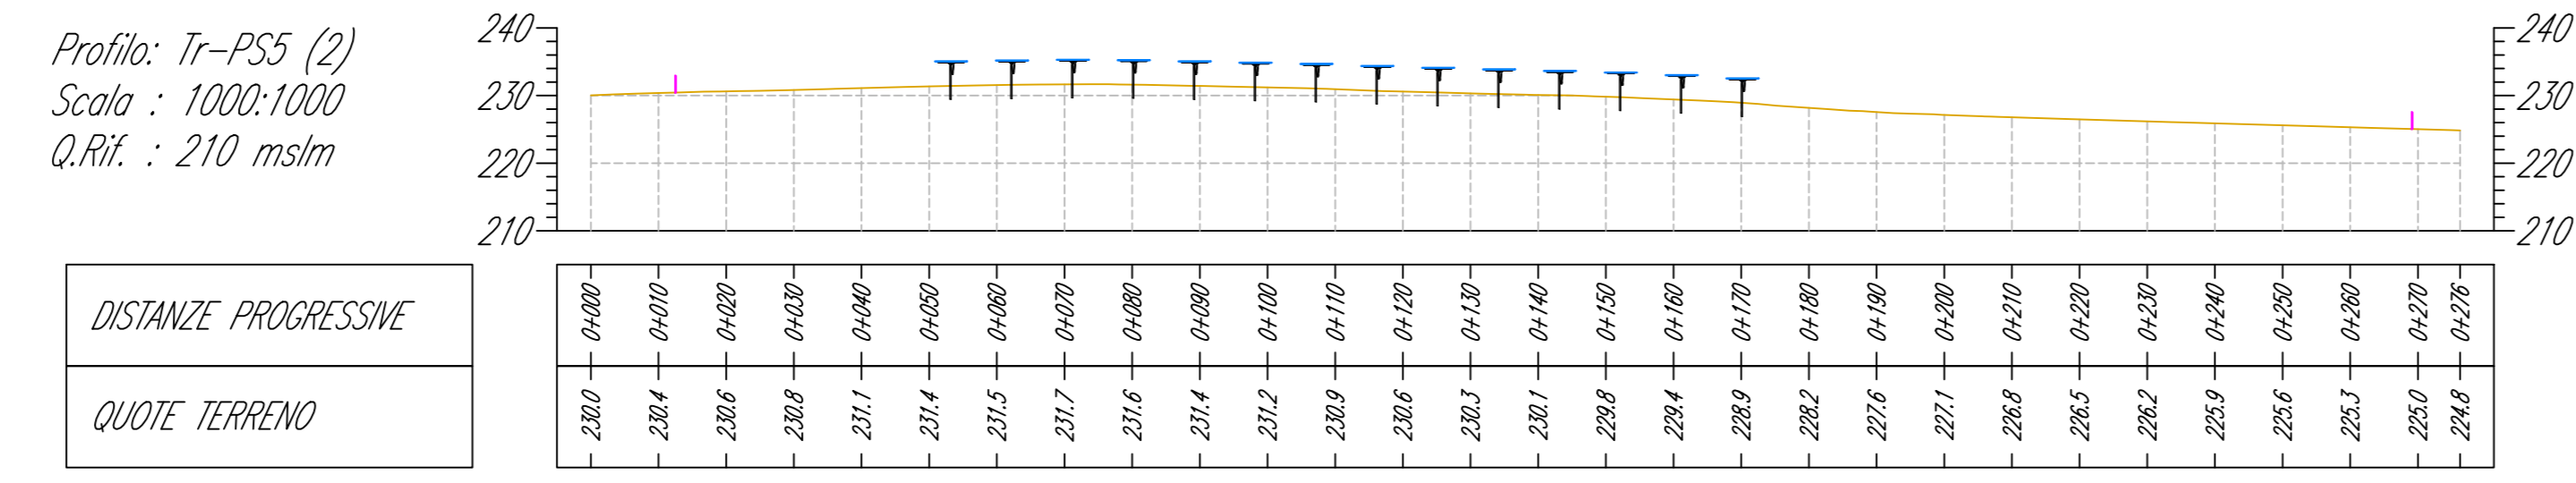

KEY PLAN

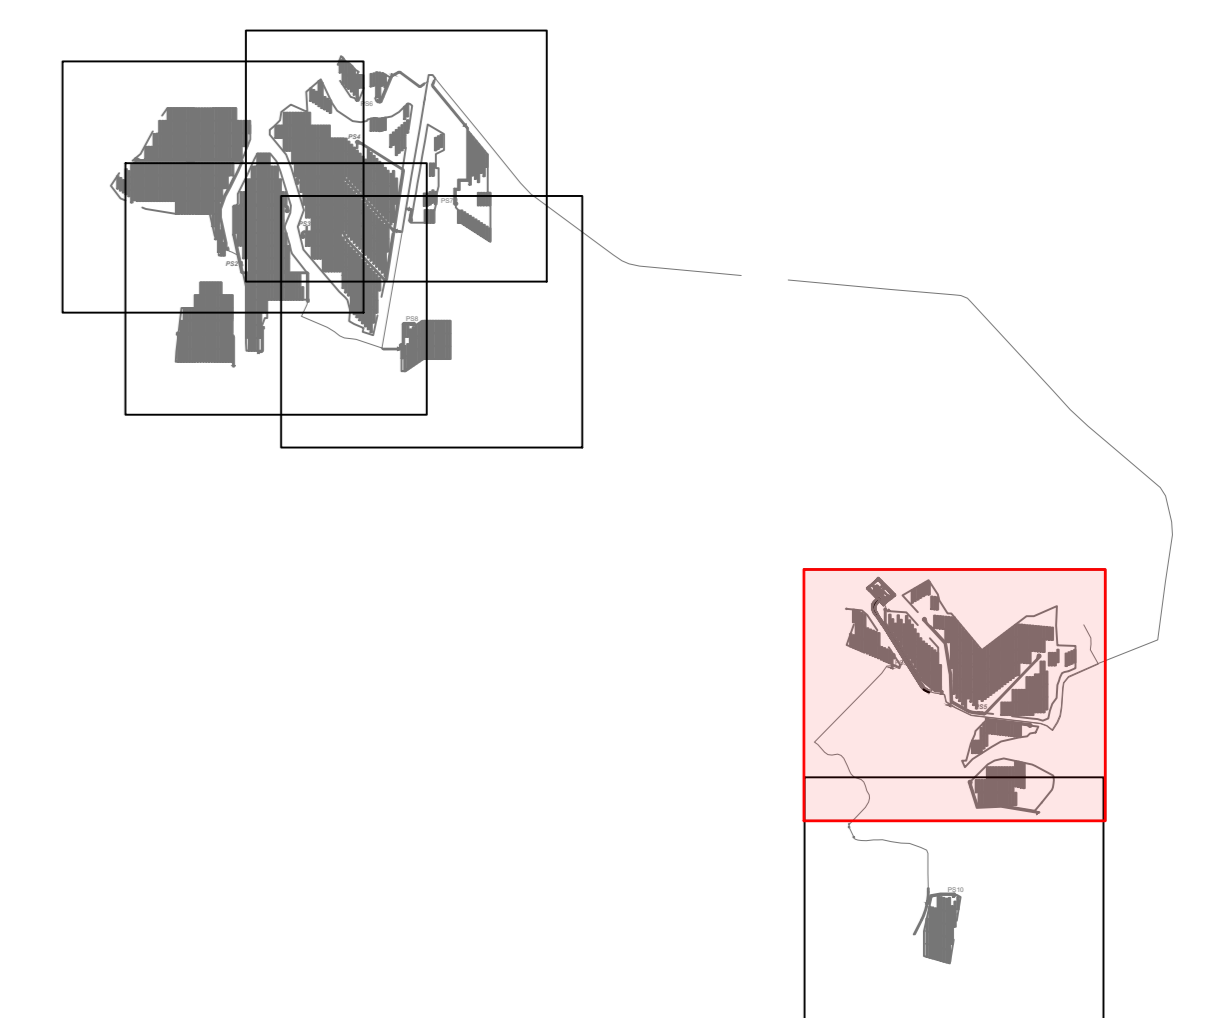


REVISIONE	DATA	DESCRIZIONE	CA	RB	LS
00	04/10/2022	PRIMA EMISSIONE	04/10/2022	08/09/2022	09/09/2022
PREPARED	DATE	DESCRIPTION	PREPARED	CHECKED	VALIDATED

Green & Green S.r.l.
Via Edmondo de Amicis, 64
87036 Rende (CS) - Italy
P.IVA 02900010782
Ph. (+39) 0984 846295
Fax (+39) 0984 1711470
info@greengreen.it
www.greengreen.it



Il Tecnico
Ing. Leonardo Splendido

PROGETTO	PRODOTTORE	DEFINITIVO	SCALA	FOGLIO
C21PW008AFD01500_Parte 4 di 5	IMPIANTO AGRIVOLTICO "SAN MARTINO" E OPERE DI CONNESSIONE	DEFINITIVO	A0	1517



PIANO QUOTATO, PROFILI E SEZIONI DI PROGETTO_Parte 4 di 5