










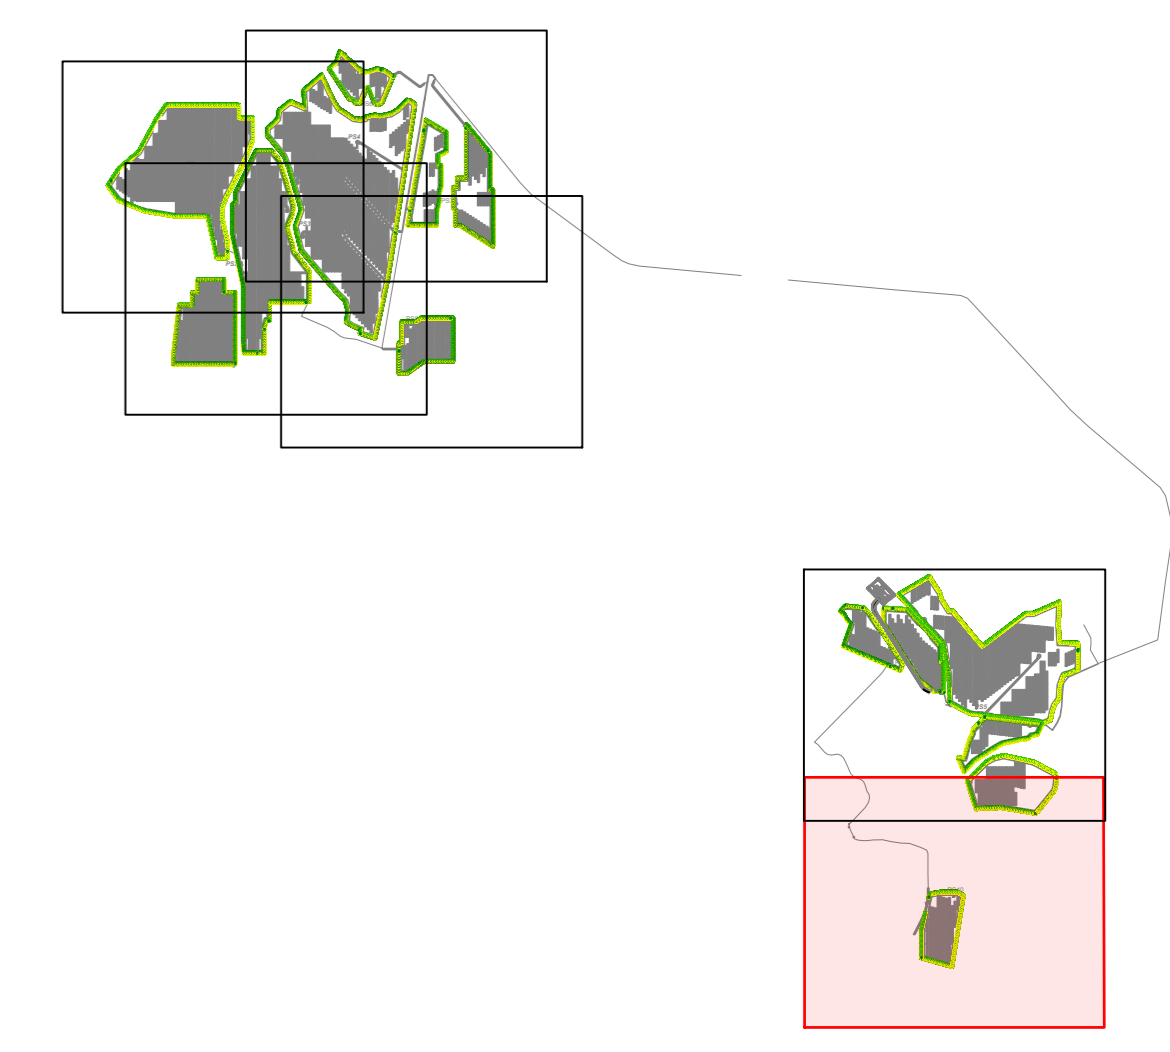


TRACCIATO "Tr-PS10"

LEGENDA DEI COLORI E SIMBOLI IN CARTA

-  RECINZIONE PERIMETRALE (82,84 ha)
-  BUFFER 7 M DA RECINZIONE
-  TRACKER
-  VIABILITÀ INTERNA DI IMPIANTO
-  POWER STATION
-  CAVIDOTTO MT 30 kV
-  CAVIDOTTO AT 150 kV
-  ATTRAVERSAMENTO IN T.O.C.
-  FASCIA DI MITIGAZIONE
-  ACCESSO
-  LINEA DI SEZIONE

KEY PLAN




REVISIONE	DATA	DESCRIZIONE	CA.	REVIS.	LS.
00	04/10/2022	PRIMA EMISSIONE	04/10/2022	09/09/2022	09/09/2022
PREPARED	DATE	DESCRIPTION	PREPARED	CHECKED	VALIDATED


Green & Green S.r.l.  
Via Edmondo de Amicis, 64  
87036 Rosarno (CS) - Italy  
P.IVA 02900010762  
Ph. (+39) 0984 646295  
Fax (+39) 0984 171470  
info@greengreen.it  
www.greengreen.it








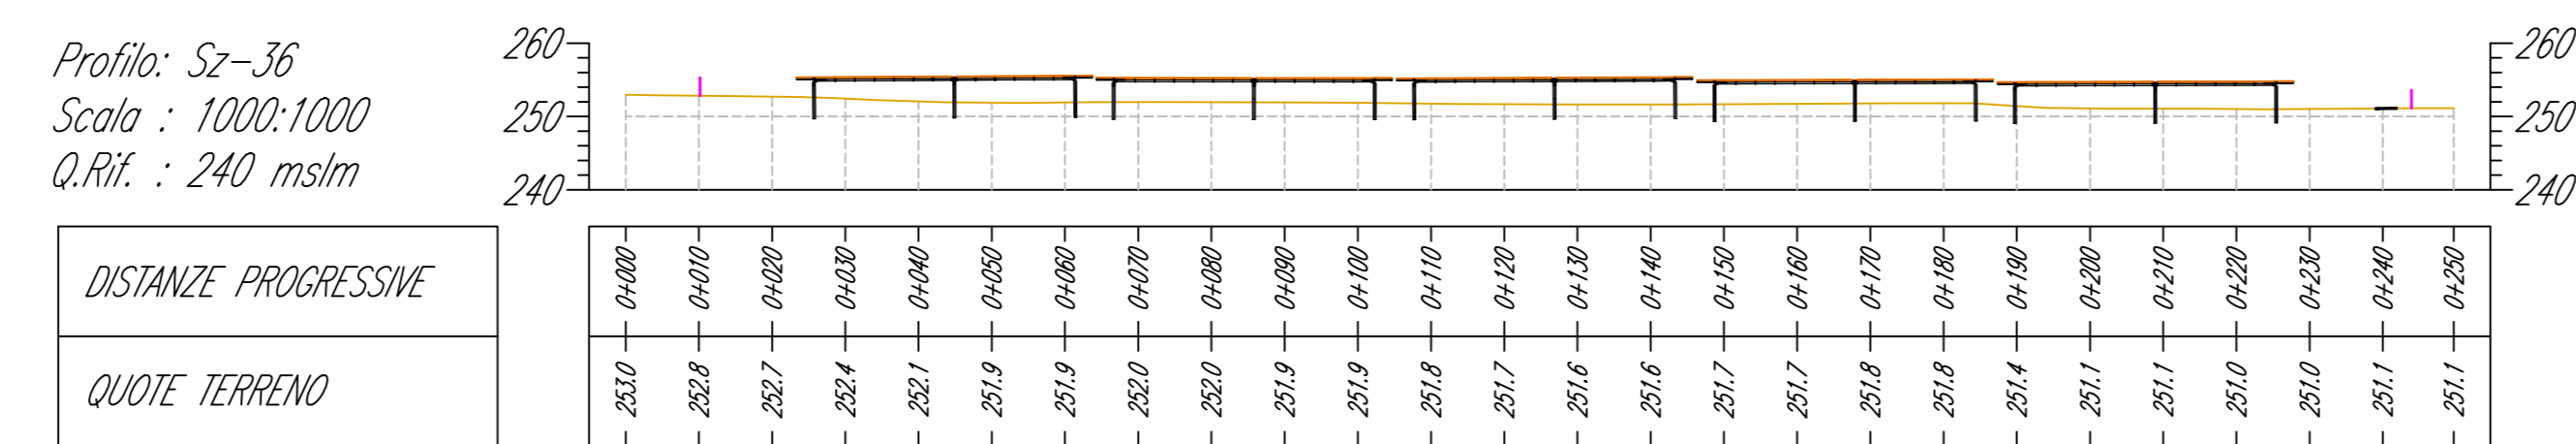
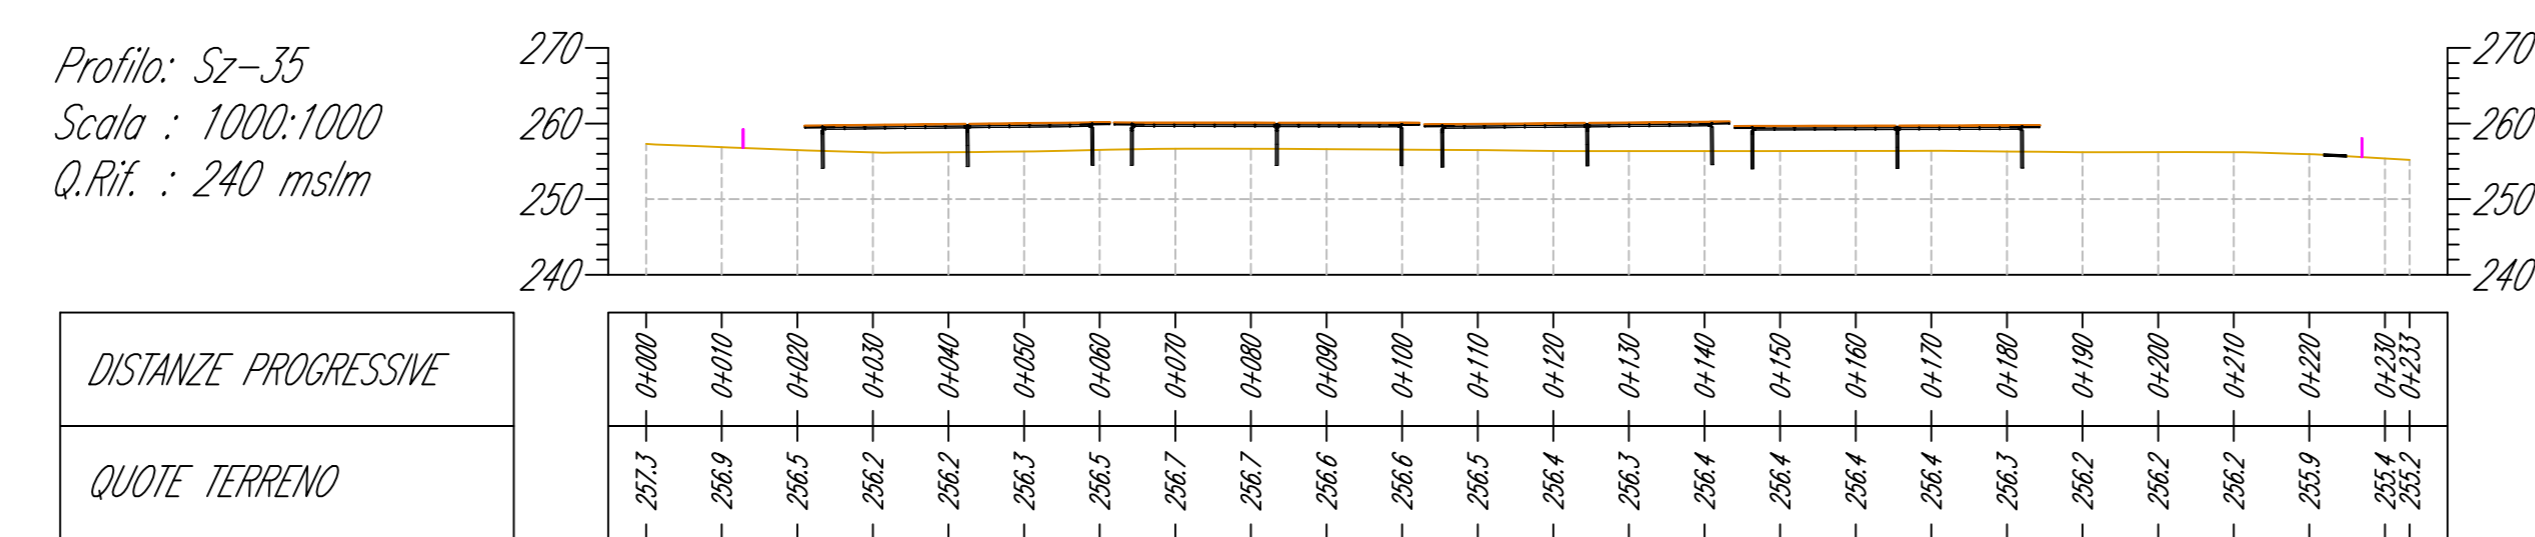
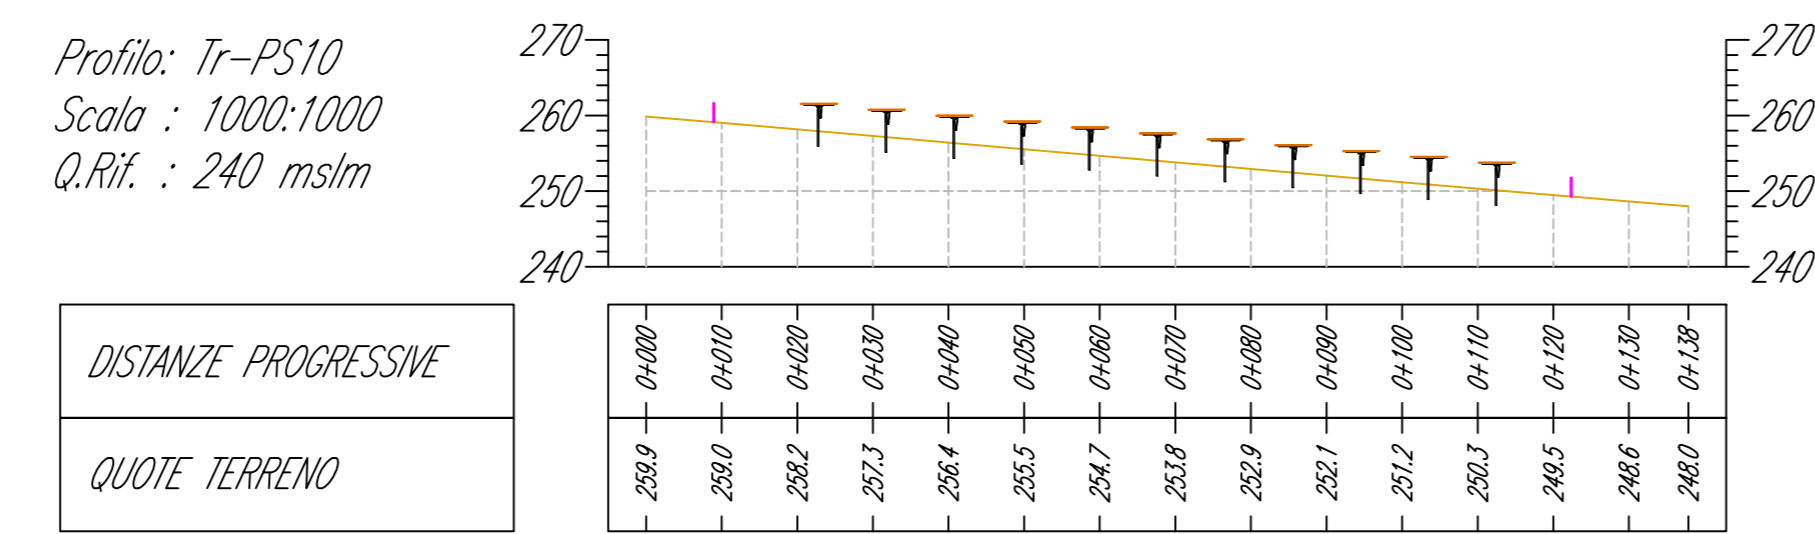
Il Tecnico  
Ing. Leonardo Splendido

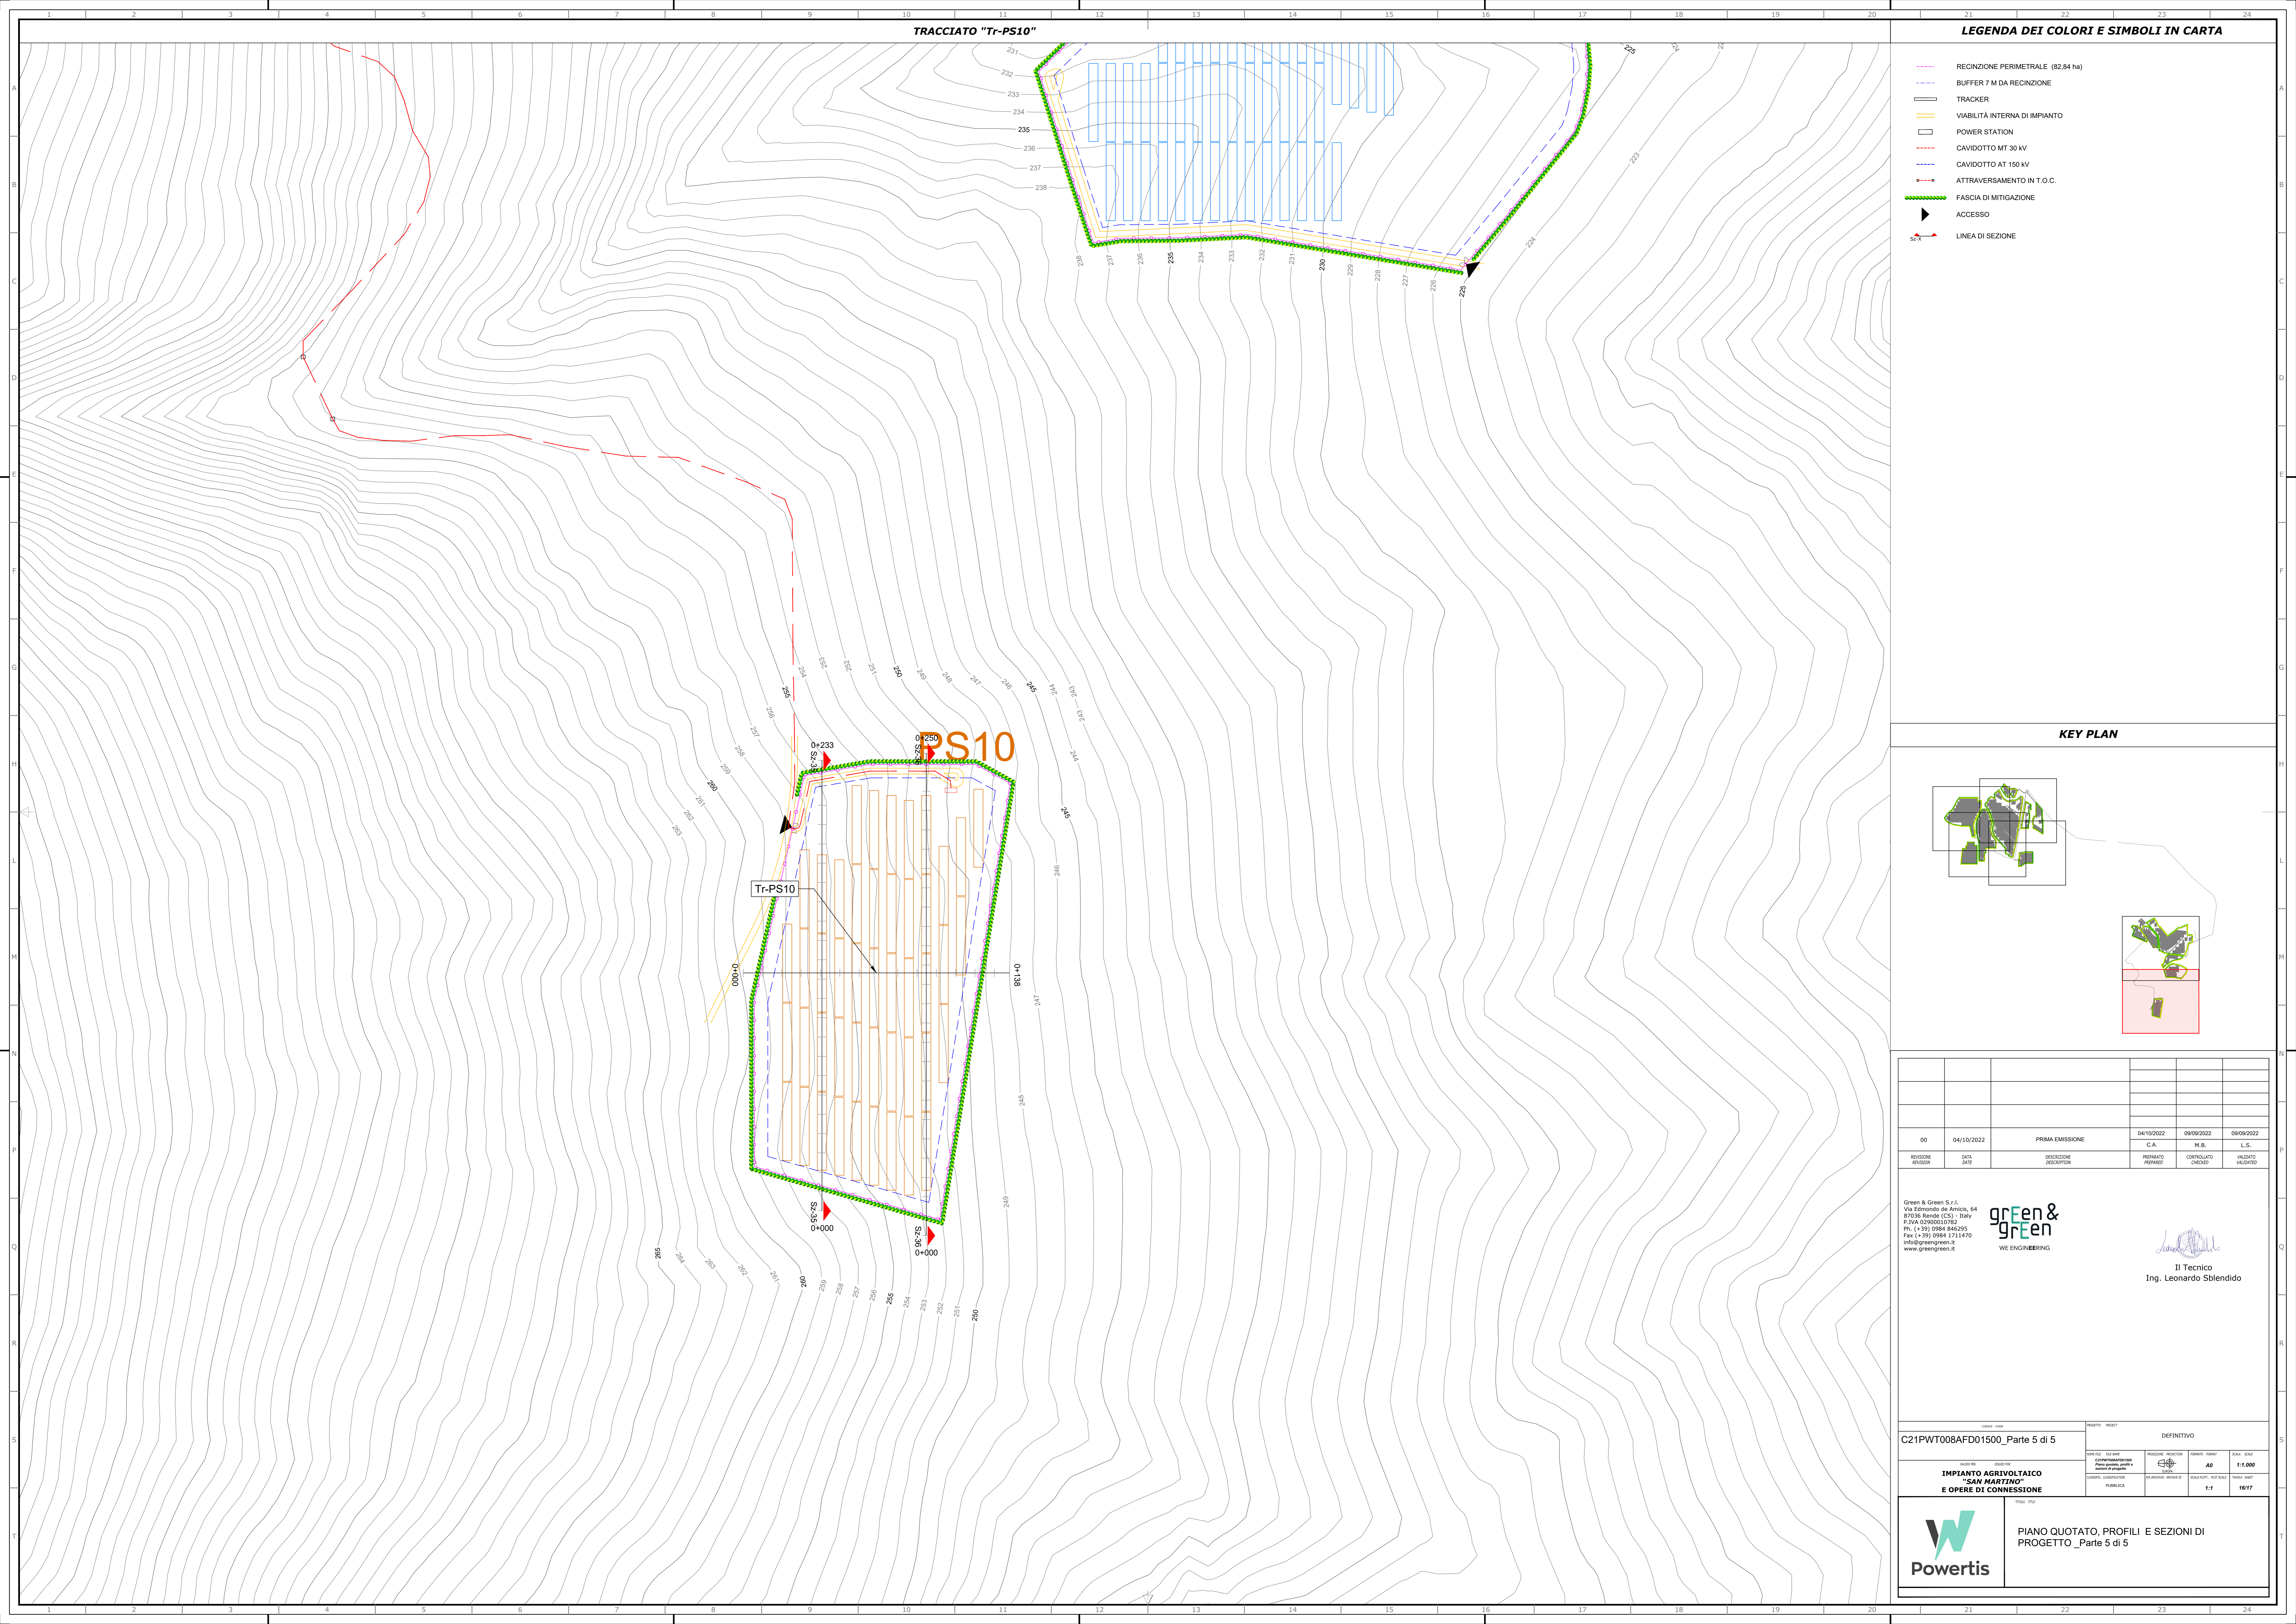PROGETTO	STATO	PRODOTTORE	DATA	SCALE
C21PWT008AFD01500_Parte 5 di 5	DEFINITIVO	Green & Green S.r.l.	04/10/2022	1:1.000
IMPIANTO AGRIVOLTAICO "SAN MARTINO" E OPERE DI CONNESSIONE		PUBBLICA	1:1	16/17


 PIANO QUOTATO, PROFILI E SEZIONI DI PROGETTO\_Parte 5 di 5



-  Profilo Terreno Esistente
-  Tracker in profilo longitudinale O-E
-  Tracker in sezione trasversale S-N
-  Recinzione
-  Viabilità Interna



KEY PLAN

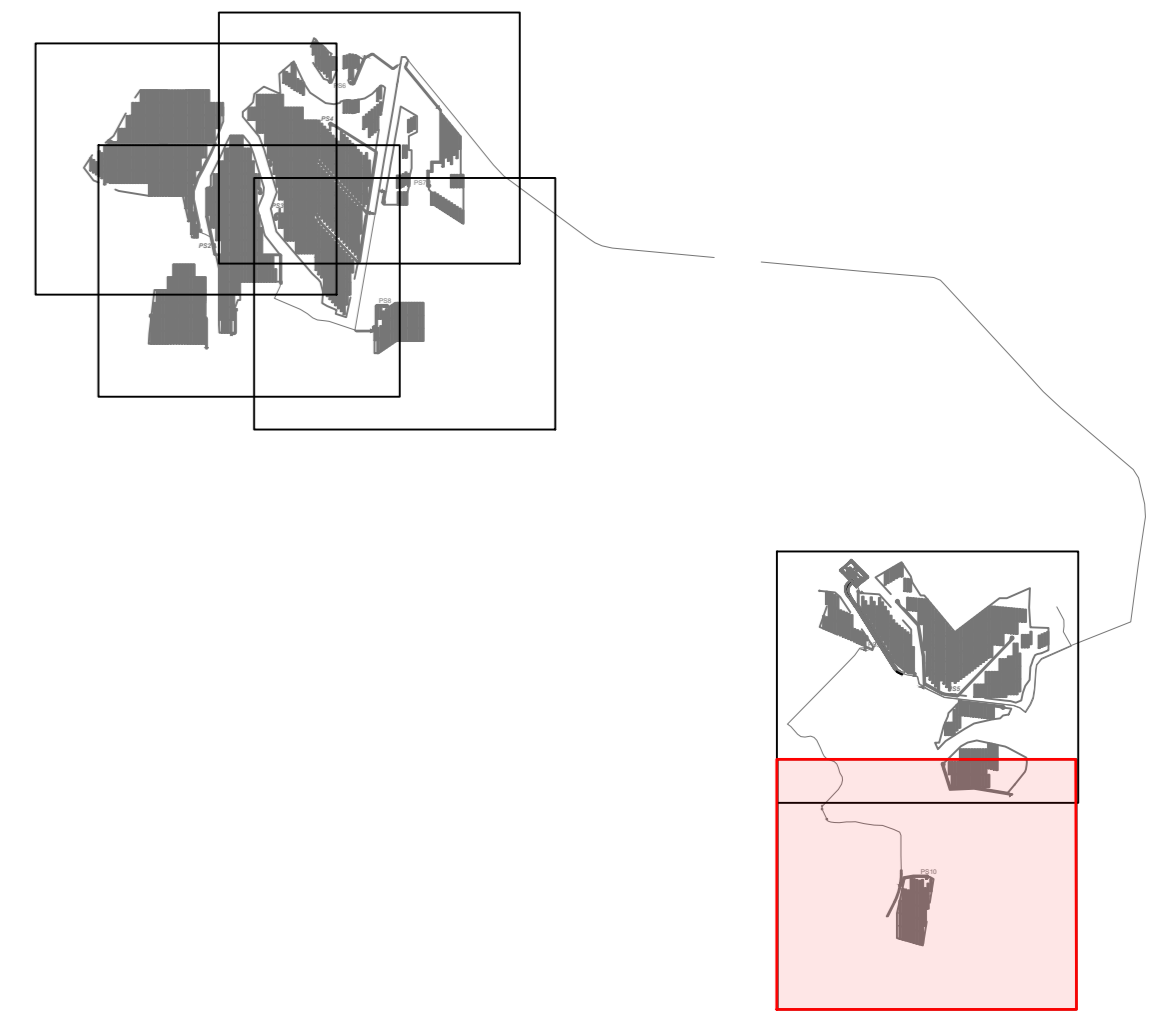

REVISIONE	DATA	DESCRIZIONE	CA	RB	LS
00	04/10/2022	PRIMA EMISSIONE	04/10/2022	09/09/2022	09/09/2022
PREPARED	DATE	DESCRIPTION	PREPARED	CHECKED	VALIDATED

Green & Green S.r.l.  
Via Edmondo de Amicis, 64  
87036 Rende (CS) - Italy  
P.IVA 02900010762  
Ph. (+39) 0984 646295  
Fax (+39) 0984 171470  
info@greengreen.it  
www.greengreen.it

**green & green**  
WE ENGINEERING

Il Tecnico  
Ing. Leonardo Splendido

PROGETTO	PRODOTTORE	PRODOTTORE	PRODOTTORE	PRODOTTORE	PRODOTTORE
C21PWT008AFD01500_Parte 5 di 5	DEFINITIVO	DEFINITIVO	DEFINITIVO	DEFINITIVO	DEFINITIVO
IMPIANTO AGRIVOLTAICO "SAN MARTINO" E OPERE DI CONNESSIONE	PRODOTTORE	PRODOTTORE	PRODOTTORE	PRODOTTORE	PRODOTTORE
	PRODOTTORE	PRODOTTORE	PRODOTTORE	PRODOTTORE	PRODOTTORE
	PRODOTTORE	PRODOTTORE	PRODOTTORE	PRODOTTORE	PRODOTTORE

**W Powertis**

PIANO QUOTATO, PROFILI E SEZIONI DI PROGETTO\_Parte 5 di 5