


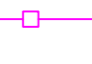




-  Strutture tracker 2x30 (4.77m x 40.4m)
-  Viabilità di impianto
-  Power station  
1<X<10
-  Recinzione di impianto
-  Buffer 6m
-  Palo corpo illuminante

REVISIONE	DATA	DISCIPLINA	PREPARED	CHECKED	VALIDATED
REVISION	DATE	DESCRIPTION	PREPARED	CHECKED	VALIDATED
00	17/10/2022	PRIMA EMISSIONE	C.M.	M.B.	L.S.



Green & Green S.r.l.  
Via Edmondo de Amicis, 64  
87036 Rende (CS) - Italy  
P.IVA 02900010762  
Ph. (+39) 0984 846295  
Fax (+39) 0984 1711470  
info@green.it  
www.green.it






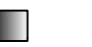


*Il Tecnico*  
Ing. Leonardo Splendido

PROGETTO	PROGETTO	DEFINITIVO
C21PWT008AFD02700		
IMPIANTO AGRIVOLTAICO "SAN MARTINO" E OPERE DI CONNESSIONE	PUBBLICA	1:2

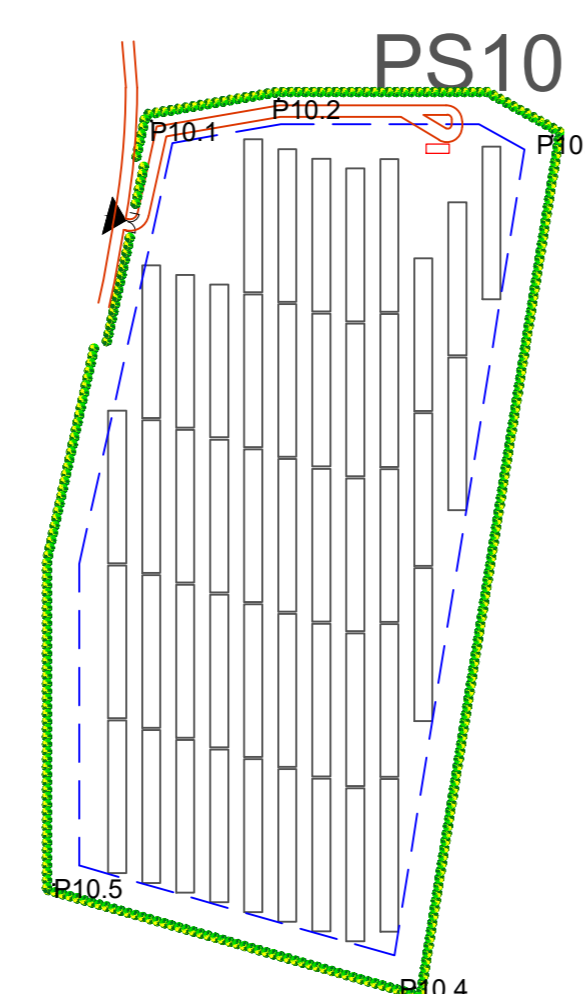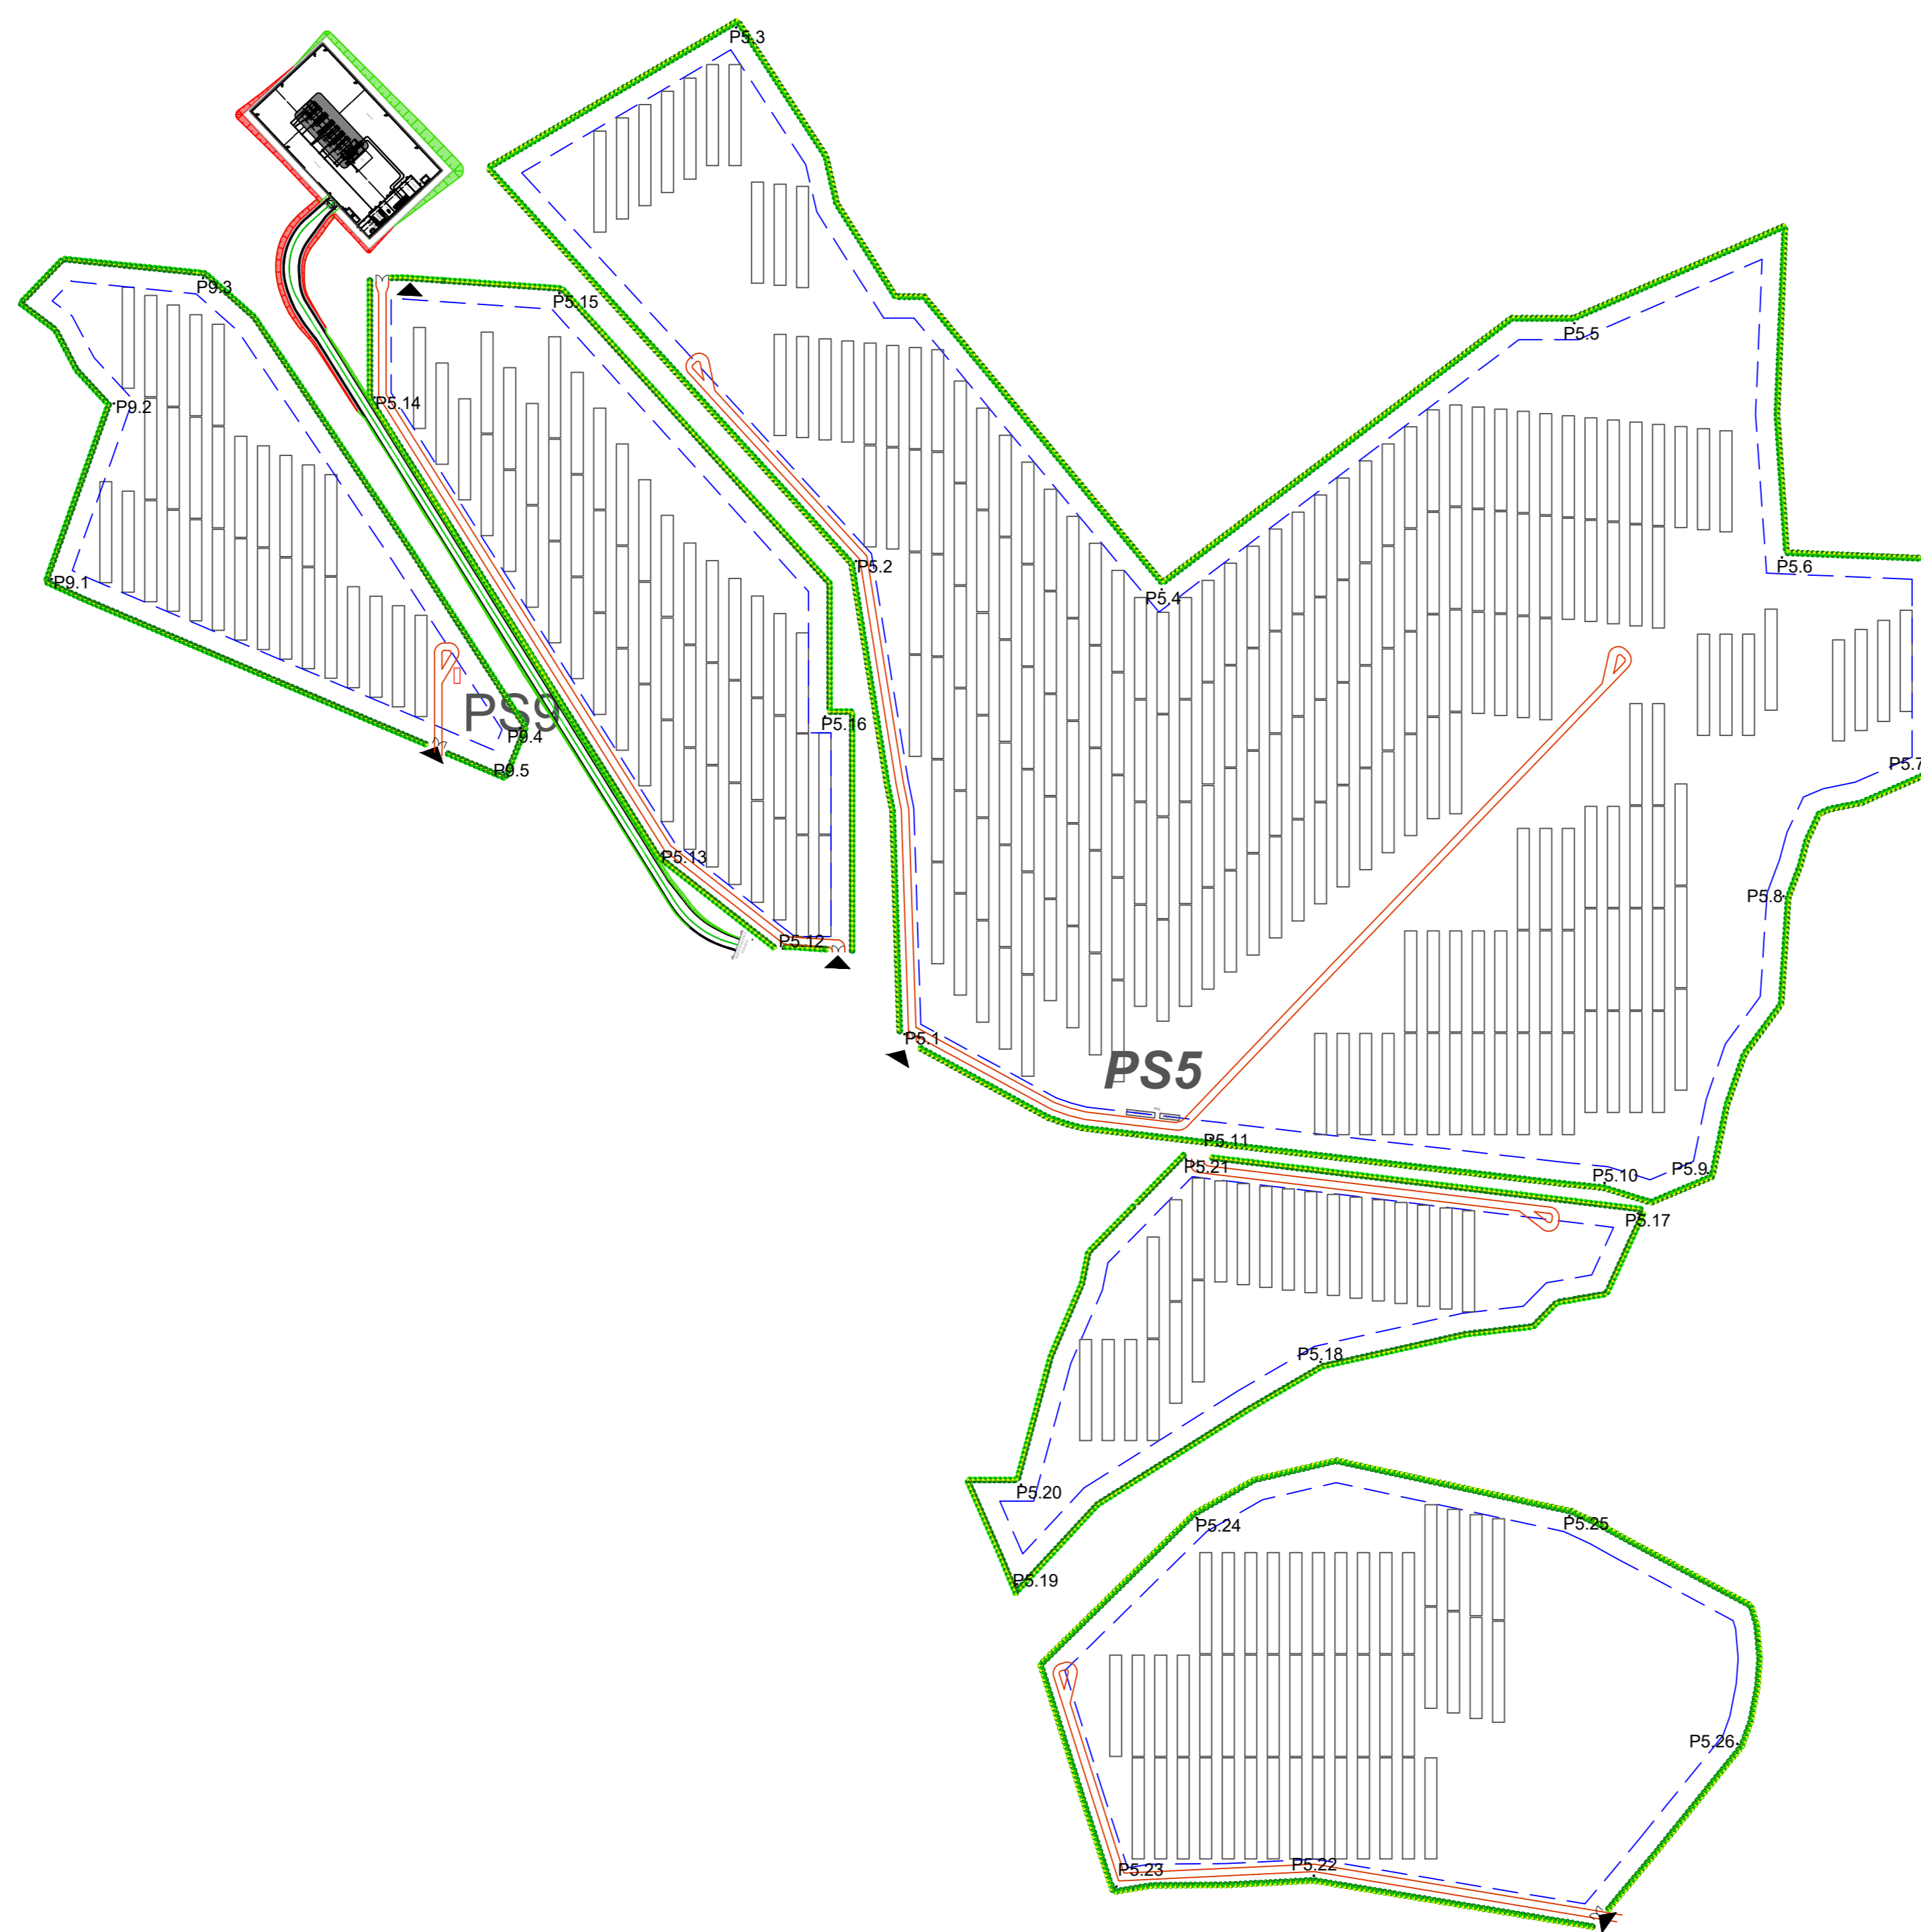 **IMPIANTO DI ILLUMINAZIONE PERIMETRALE**

 

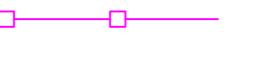-  Strutture tracker 2x30 (4.77m x 40.4m)
-  Viabilità di impianto
-  Power station  
1<X<10
-  Recinzione di impianto
-  Buffer 6m
-  Palo corpo illuminante

REVISIONE	DATA	DESCRIZIONE	PREPARATO	CONTROLLATO	VALIDATO
REVISION	DATE	DESCRIPTION	PREPARED	CHECKED	VALIDATED
00	17/10/2022	PRIMA EMISSIONE	C.M.	M.B.	L.S.

Green & Green S.r.l.  
Via Edmondo de Amicis, 64  
87036 Rende (CS) - Italy  
P.IVA 02900010762  
Ph. (+39) 0984 846295  
Fax (+39) 0984 1711470  
info@greengreen.it  
www.greengreen.it



Il Tecnico  
Ing. Leonardo Splendido


PROGETTO	PRODOTTO	DEFINITIVO	SCALA	FOGLIO
C21PWT008AFD02600			AD	1/1000
IMPIANTO AGRIVOLTAICO "SAN MARTINO" E OPERE DI CONNESSIONE	PUBBLICA	1/1	2/3	




**IMPIANTO DI ILLUMINAZIONE PERIMETRALE**

TIPOLOGICO CONNESSIONE CORPI ILLUMINANTI

QUADRO SERVIZI AUSILIARI

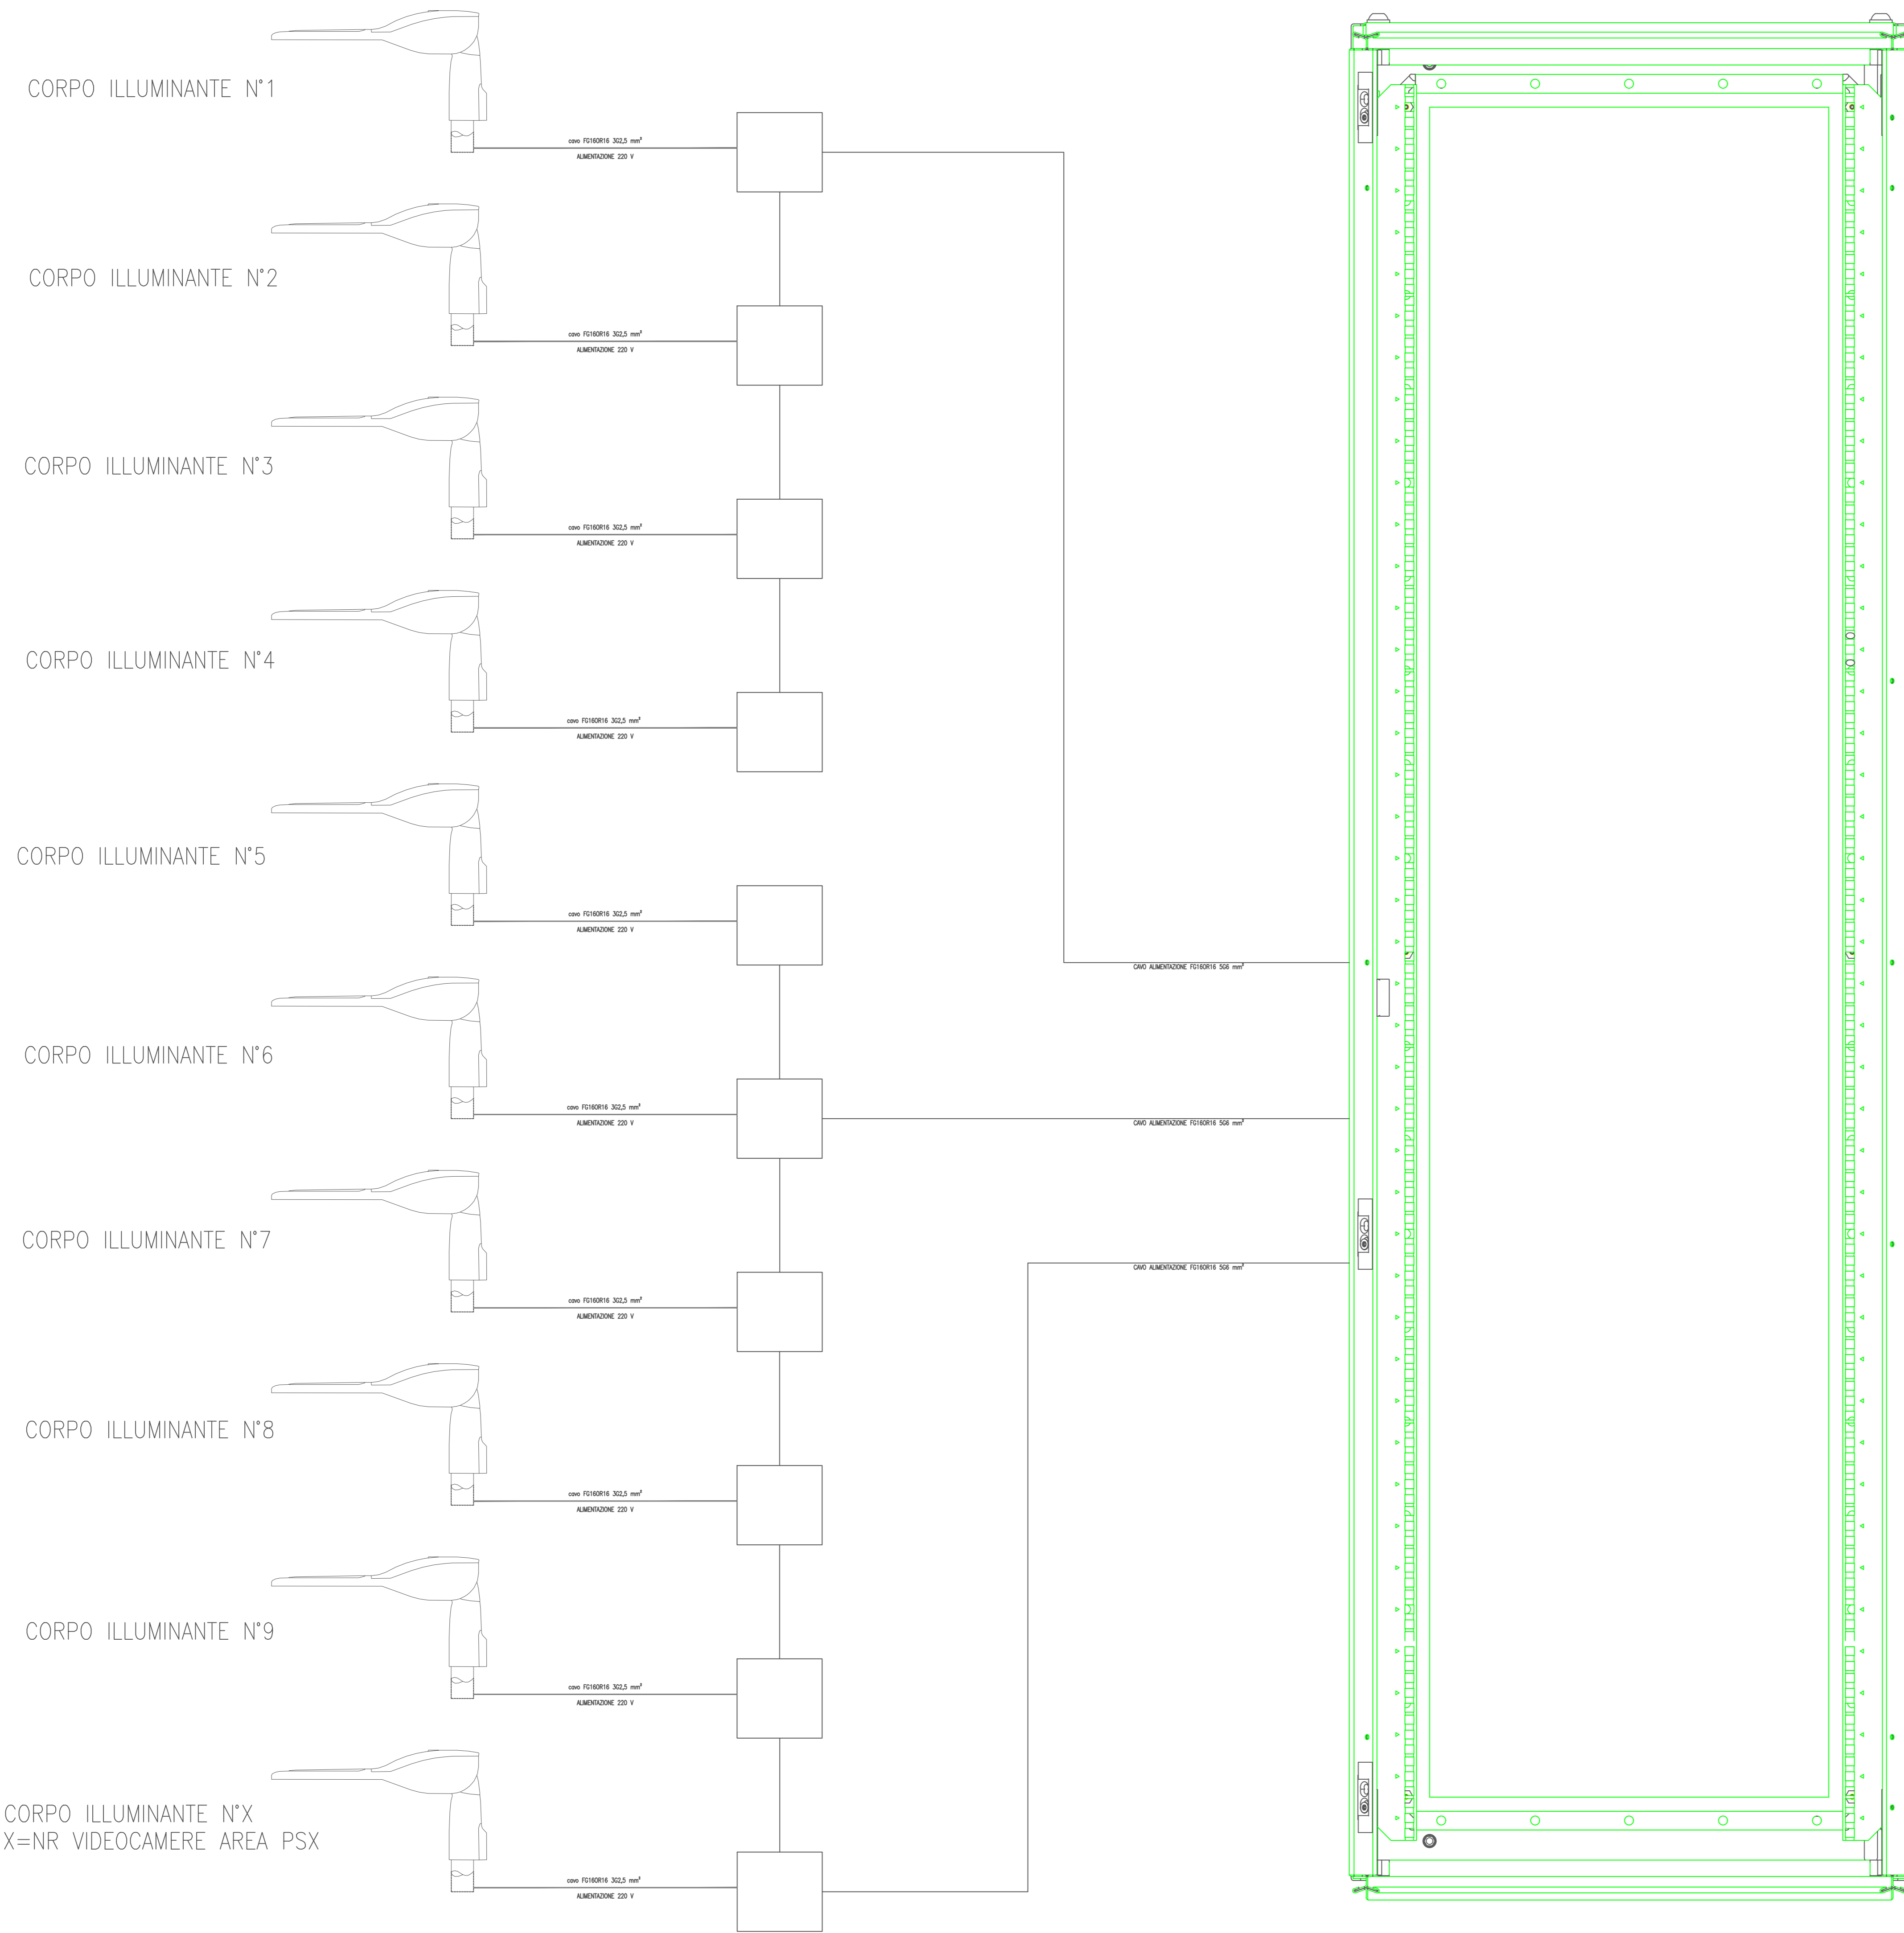

modello 3475 Mini Giovi W1

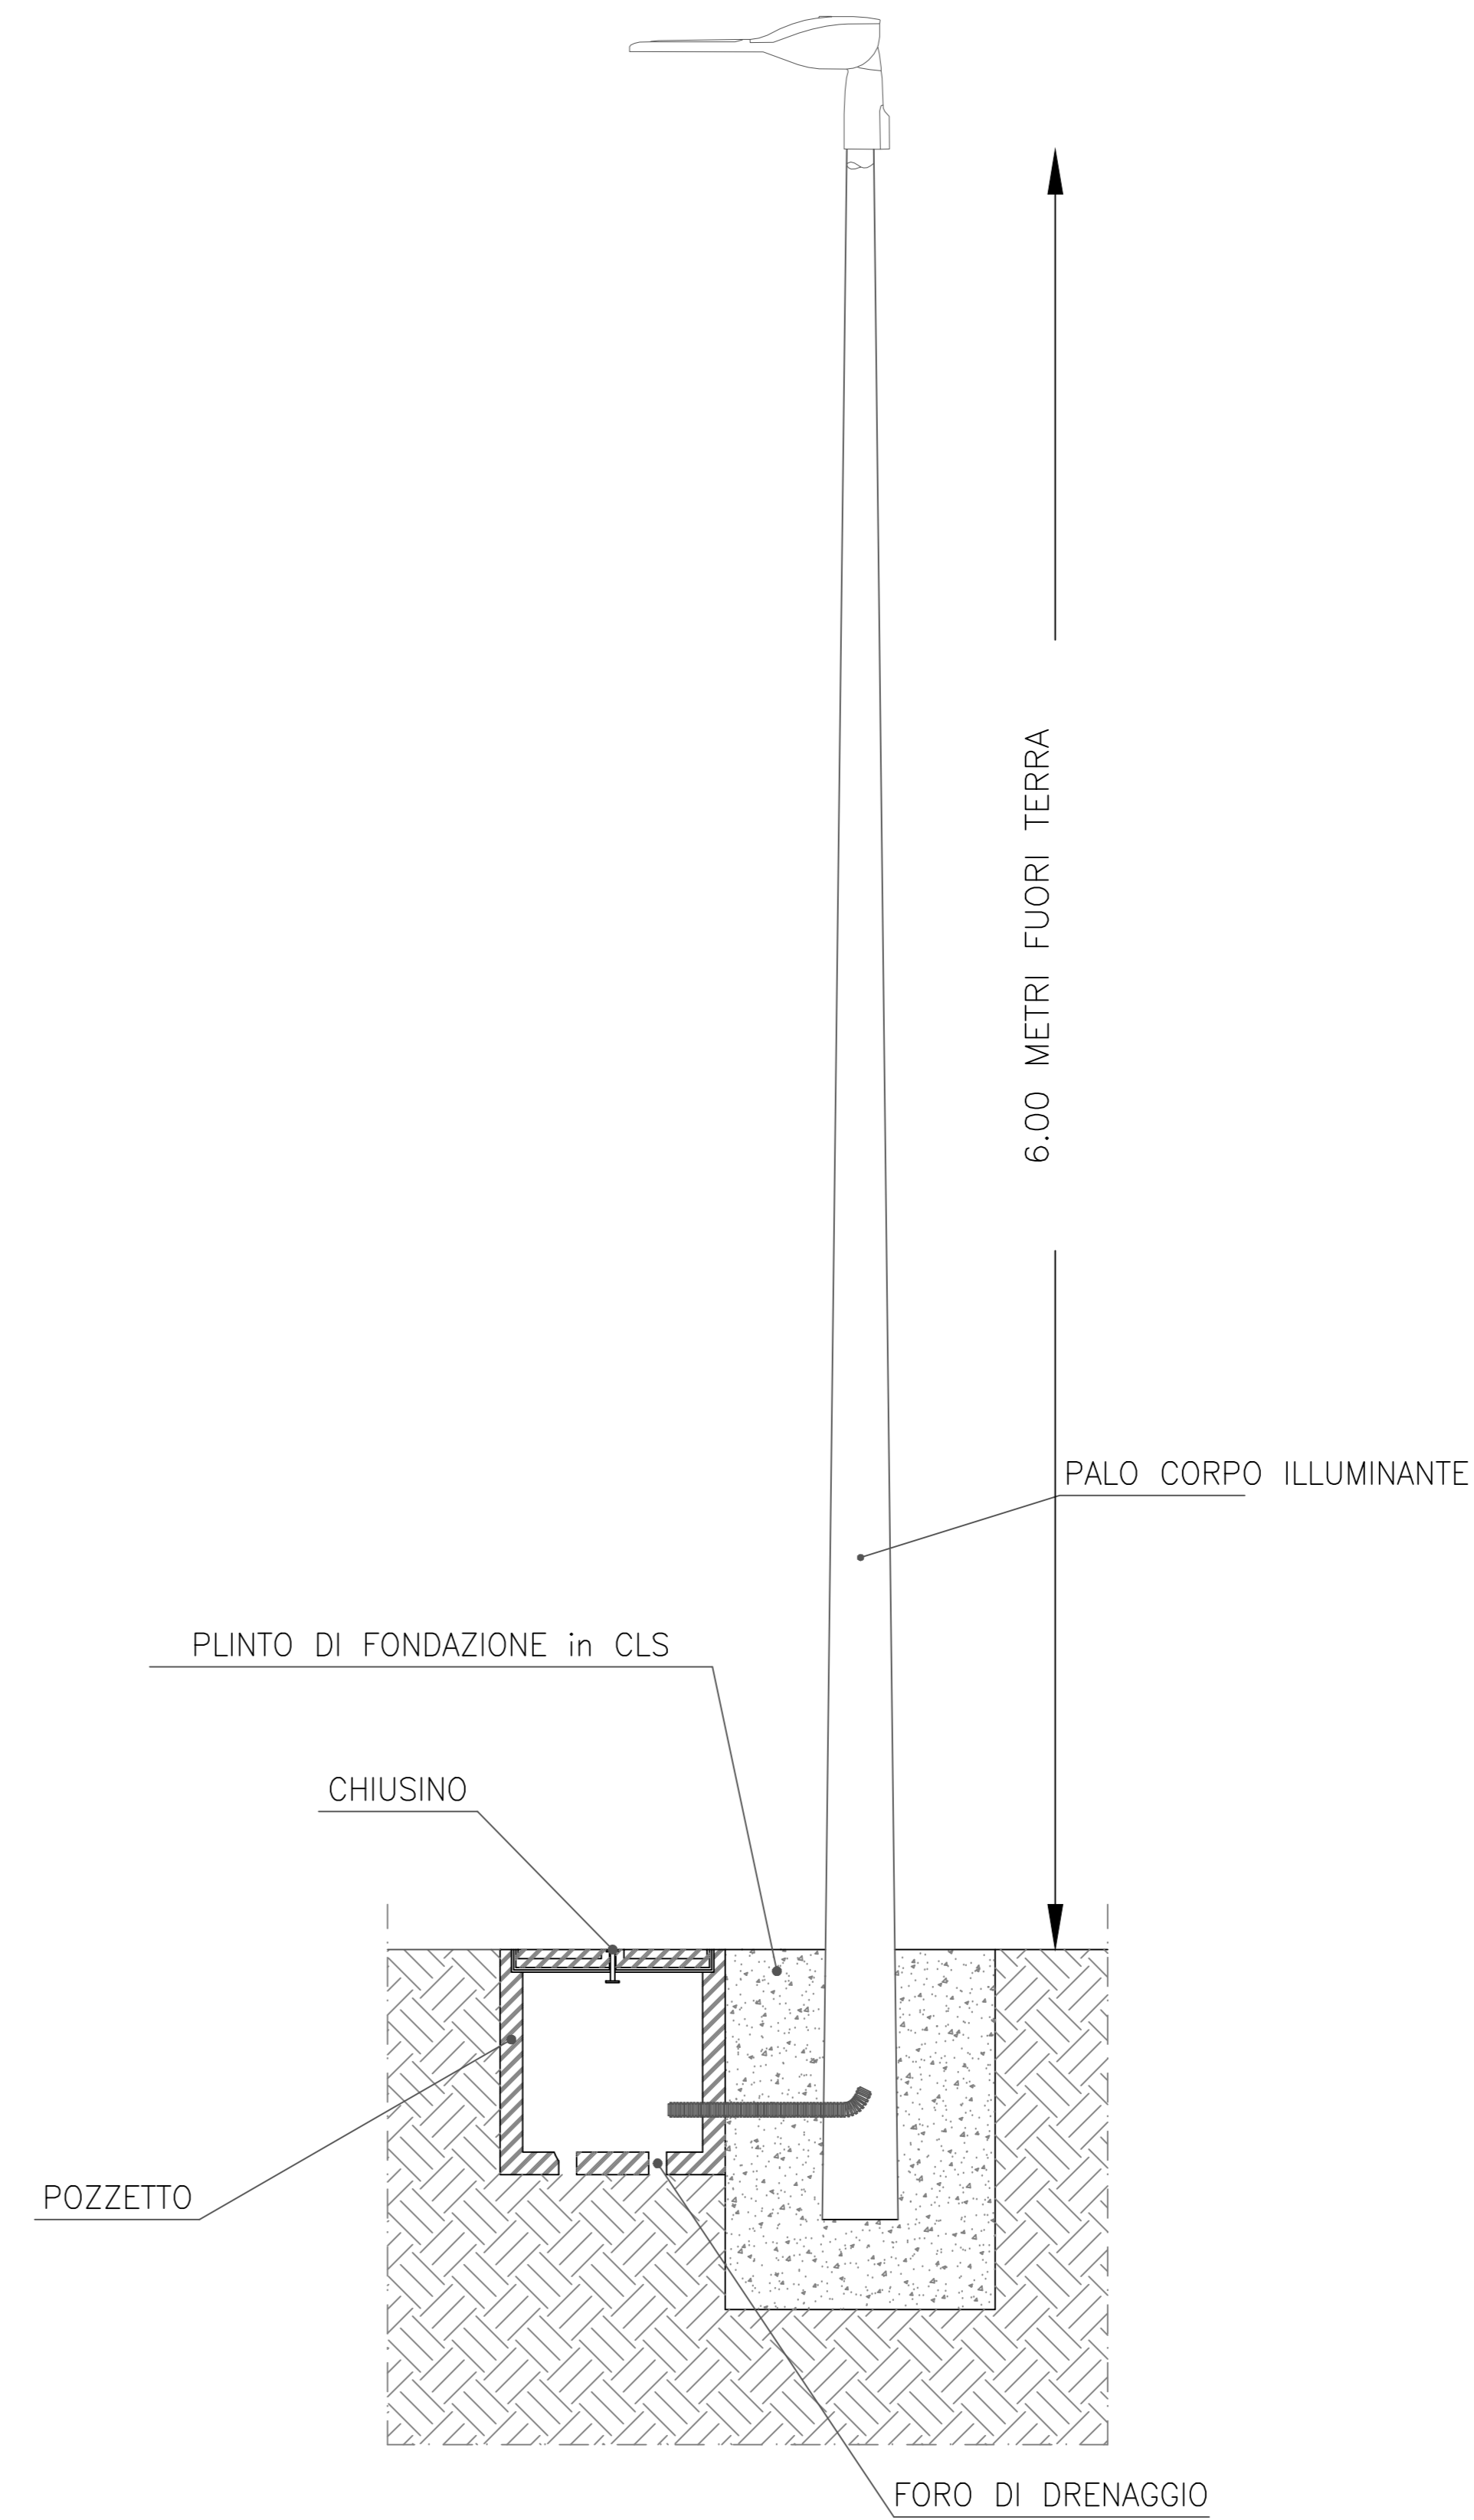

00	17/10/2022	PRIMA EMISSIONE	C.N.	M.B.	L.S.
REVISIONE	DATA	DESCRIZIONE	PREPARED	CHECKED	VALIDATED
REVISION	DATE	DESCRIPTION	PREPARED	CHECKED	VALIDATED

Green & Green S.r.l.  
Via Edmondo de Amicis, 64  
87036 Rende (CS) - Italy  
P.IVA 02900010762  
Ph. (+39) 0984 846295  
Fax (+39) 0984 1711470  
info@greengreen.it  
www.greengreen.it

**green & green**  
WE ENGINEERING

Il Tecnico  
Ing. Leonardo Splendido

PROGETTO	PROGETTO	DEFINITIVO
<b>C21PWT008AFD02600</b>		
IMPIANTO AGRIVOLTAICO "SAN MARTINO" E OPERE DI CONNESSIONE	PUBBLICA	1:1

**W Powertis**

IMPIANTO DI ILLUMINAZIONE PERIMETRALE