


- Berlinesi di micropali
- Vie cavo
- Linea alimentazione luci/videosorveglianza
- Zona asfaltata
- Zona riempita con misto granulometrico

POS. POS.	DESCRIZIONE APPARECCHIATURA EQUIPMENT DESCRIPTION
1	TRASFORMATORE 150/30 kV
2	SCARICATORE DI SOVRATENSIONE
3	TRASFORMATORE DI CORRENTE TA
4	INTERRUTTORE A COMANDO UNIPOLARE
5	TRASFORMATORE DI TENSIONE TV
6	SEZIONATORE CON LAME DI TERRA
7	TERMINALE CAVO AT

**SEC. A-A'**

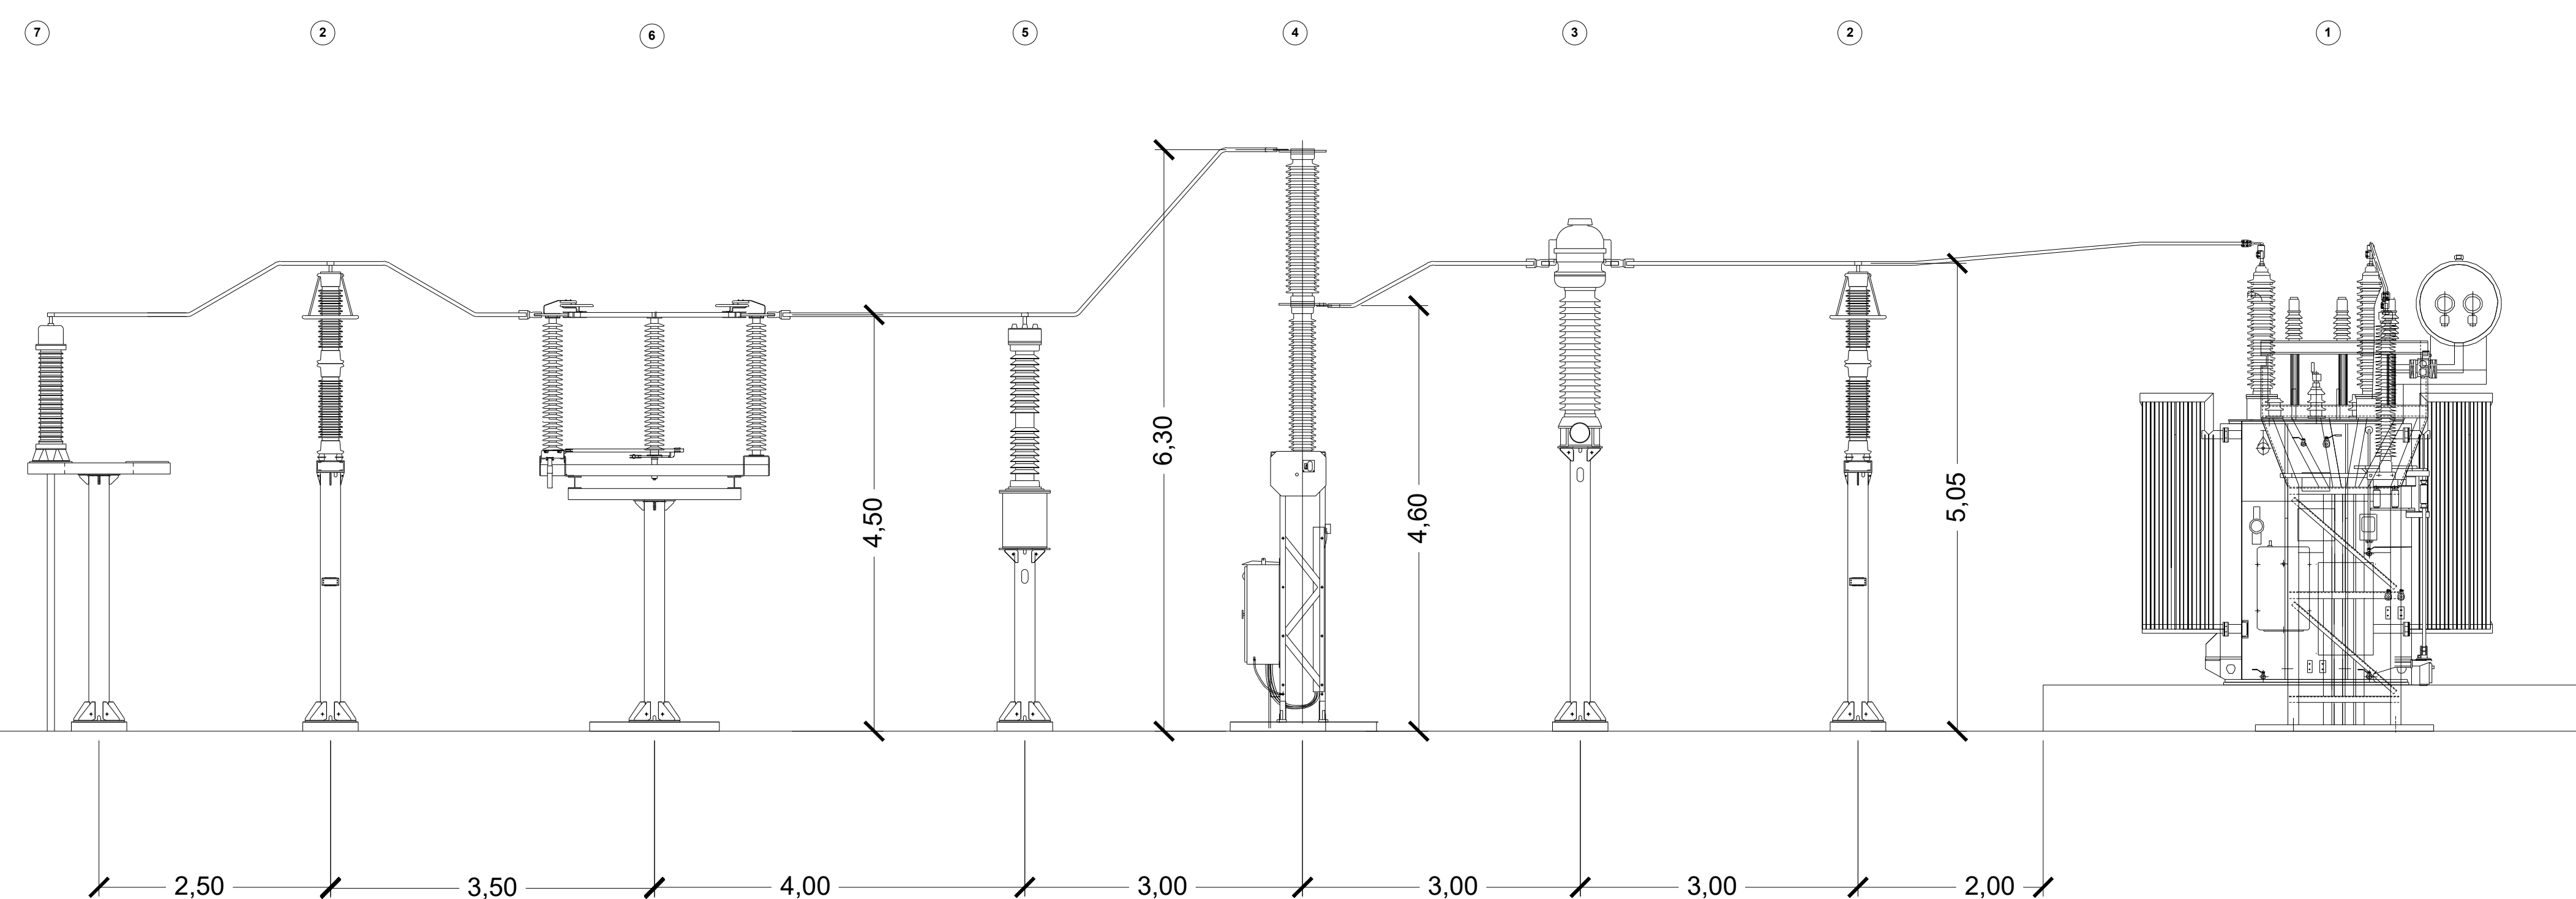

REVISIONE	DATA	DESCRIZIONE	PREPARED	CHECKED	VALIDATED
00	26/09/2022	PRIMA EMISSIONE	C.M.	M.B.	L.S.

Green & Green S.r.l.  
Via Edmondo de Amicis, 64  
87036 Rende (CS) - Italy  
P.IVA 02900010782  
Ph. (+39) 0984 846295  
Fax (+39) 0984 1711470  
info@greengreen.it  
www.greengreen.it



Il Tecnico  
Ing. Leonardo Splendido

PROGETTO	PRODOTTO	DEFINITIVO
C21PWT008AFD03200		
IMPIANTO AGRIVOLTAIICO "SAN MARTINO" E OPERE DI CONNESSIONE		



SEZIONE ELETTROMECCANICA SOTTOSTAZIONE UTENTE 30/150 kV