



LIVELLETTE

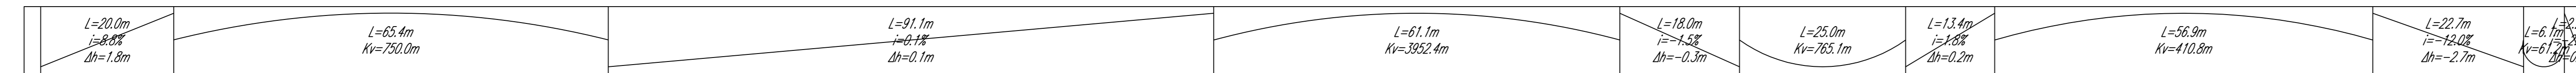

Profilo: AL_SSE
Scala: 500:500
Q.REF.: 220 mslm

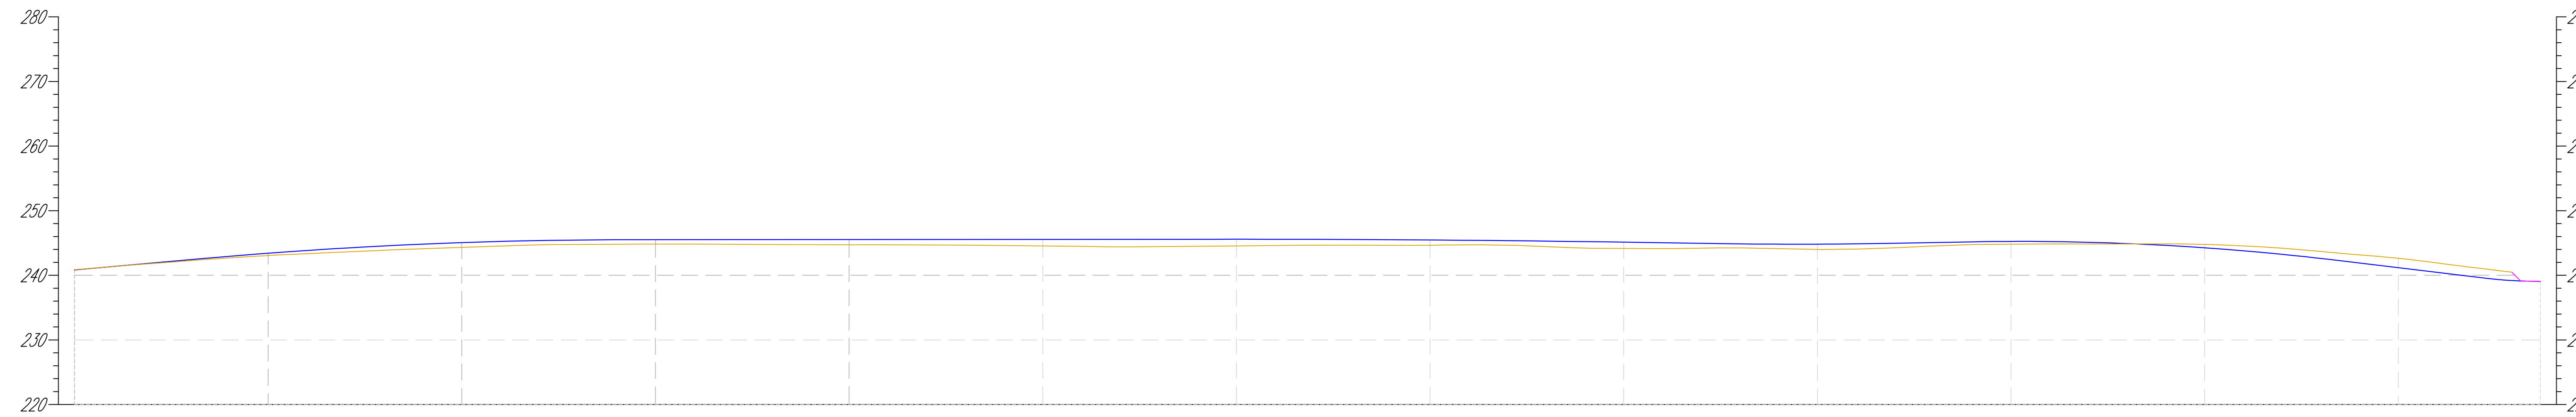


NUMERO SEZIONE	1	2	3	4	5	6	7	8	9	10	11	12	13	14
DISTANZE PROGRESSIVE	0+000	0+033	0+099	0+160	0+190	0+250	0+311	0+372	0+402	0+427	0+484	0+541	0+602	0+637
GEOMETRIA ORIZZONTALE	L=23m	L=28.4 m R=38.8 m Ang. 41.9°					L=200m					L=34.1 m R=24.3 m Ang. 80.6°		L=13m

- Profilo Terreno Esistente
- Profilo Nuova Strada
- Sezioni piattaforma di sottostazione


SEZIONI SOTTOSTAZIONE UTENTE 30/150kV. Scala 1:200

KEY PLAN


AL_SSE_1
Sezione 1
Progressiva: 0+047
Scala: 1:200
Quota di riferimento: 235

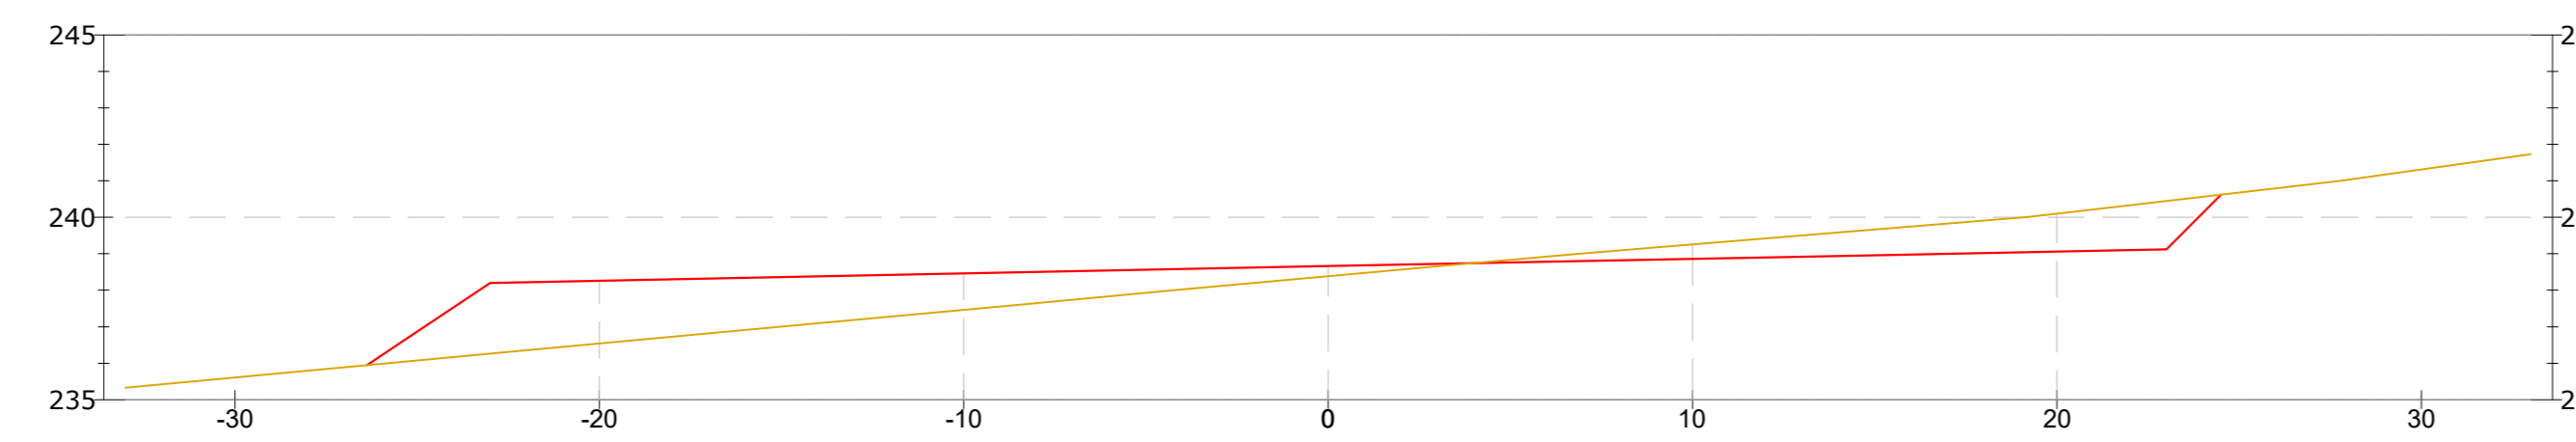


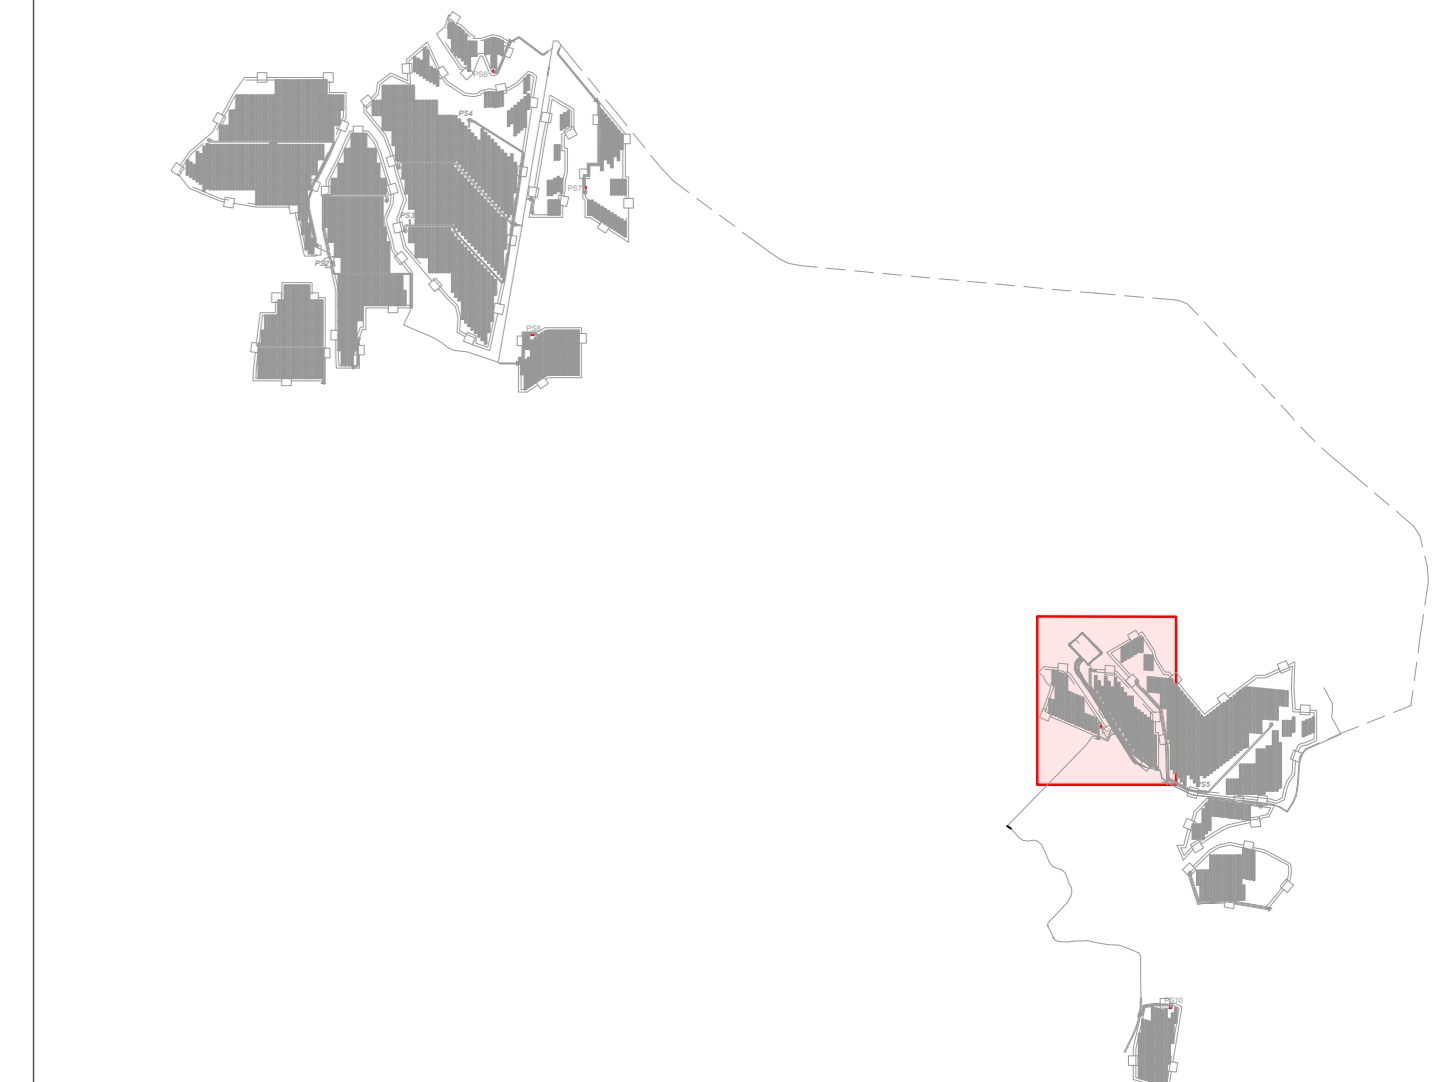

AL_SSE_2
Sezione 1
Progressiva: 0+033
Scala: 1:200
Quota di riferimento: 235

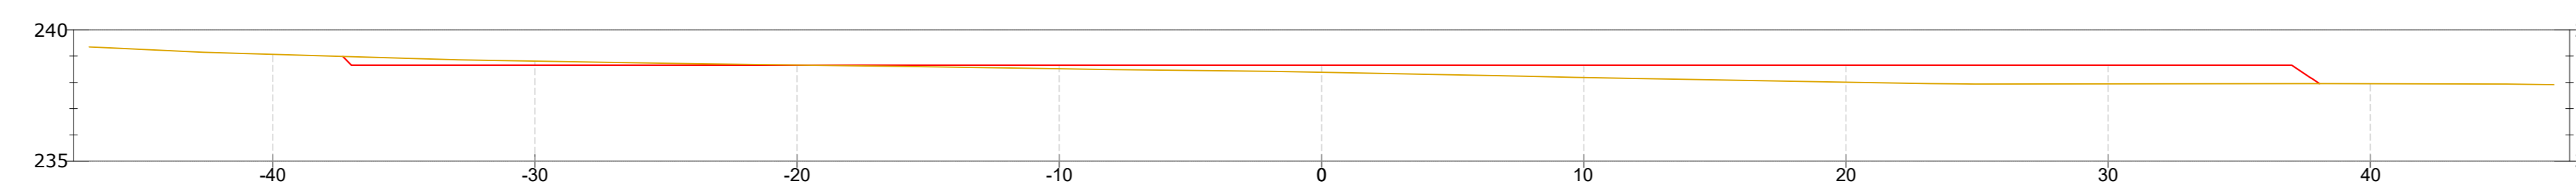


REVISIONE	DATA	DESCRIZIONE	PREPARED	CHECKED	VALIDATED
00	11/10/2022	PRIMA EMISSIONE	LD	MB	LS




Green & Green S.r.l.
Via Edmondo de Amicis, 64
87036 Rende (CS) - Italy
P.IVA 02900010762
Ph. (+39) 0984 646295
Fax (+39) 0984 171470
info@green.it
www.green.it

green & green
WE ENGINEERING

Il Tecnico
Ing. Leonardo Splendido

PROGETTO	NUMERO	STATO	SCALA
C21PW008AFD03600	DEFINITIVO		

Powertis
PIANO QUOTATO, PROFILI E SEZIONI SOTTOSTAZIONE UTENTE 30/150KV

-  Profilo Terreno Esistente
-  Profilo Superficie di Progetto
-  Strada di Progetto

AL_SSE
Sezione 1
Progressiva: 0+000
Scala: 1:200
Quota di Riferimento: 240




























00	11/10/2022	PRIMA EMISSIONE	11/10/2022	11/10/2022	11/10/2022
REVISIONE	DATA	DESCRIZIONE	PREPARED	CHECKED	VALIDATED

Green & Green S.r.l.
Via Edmondo de Amicis, 64
87036 Ronco (CS) - Italy
P.IVA 02900010762
Ph. (+39) 0984 846295
Fax (+39) 0984 1711470
info@green.it
www.green.it



Il Tecnico
Ing. Leonardo Splendido

Leonardo Splendido

C21PWT008AFD03600		DEFINITIVO	
IMPIANTO AGRIVOLTAICO "SAN MARTINO" E OPERE DI CONNESSIONE	1:1	22	

Powertis

PIANO QUOTATO, PROFILI E SEZIONI SOTTOSTAZIONE UTENTE 30/150KV