
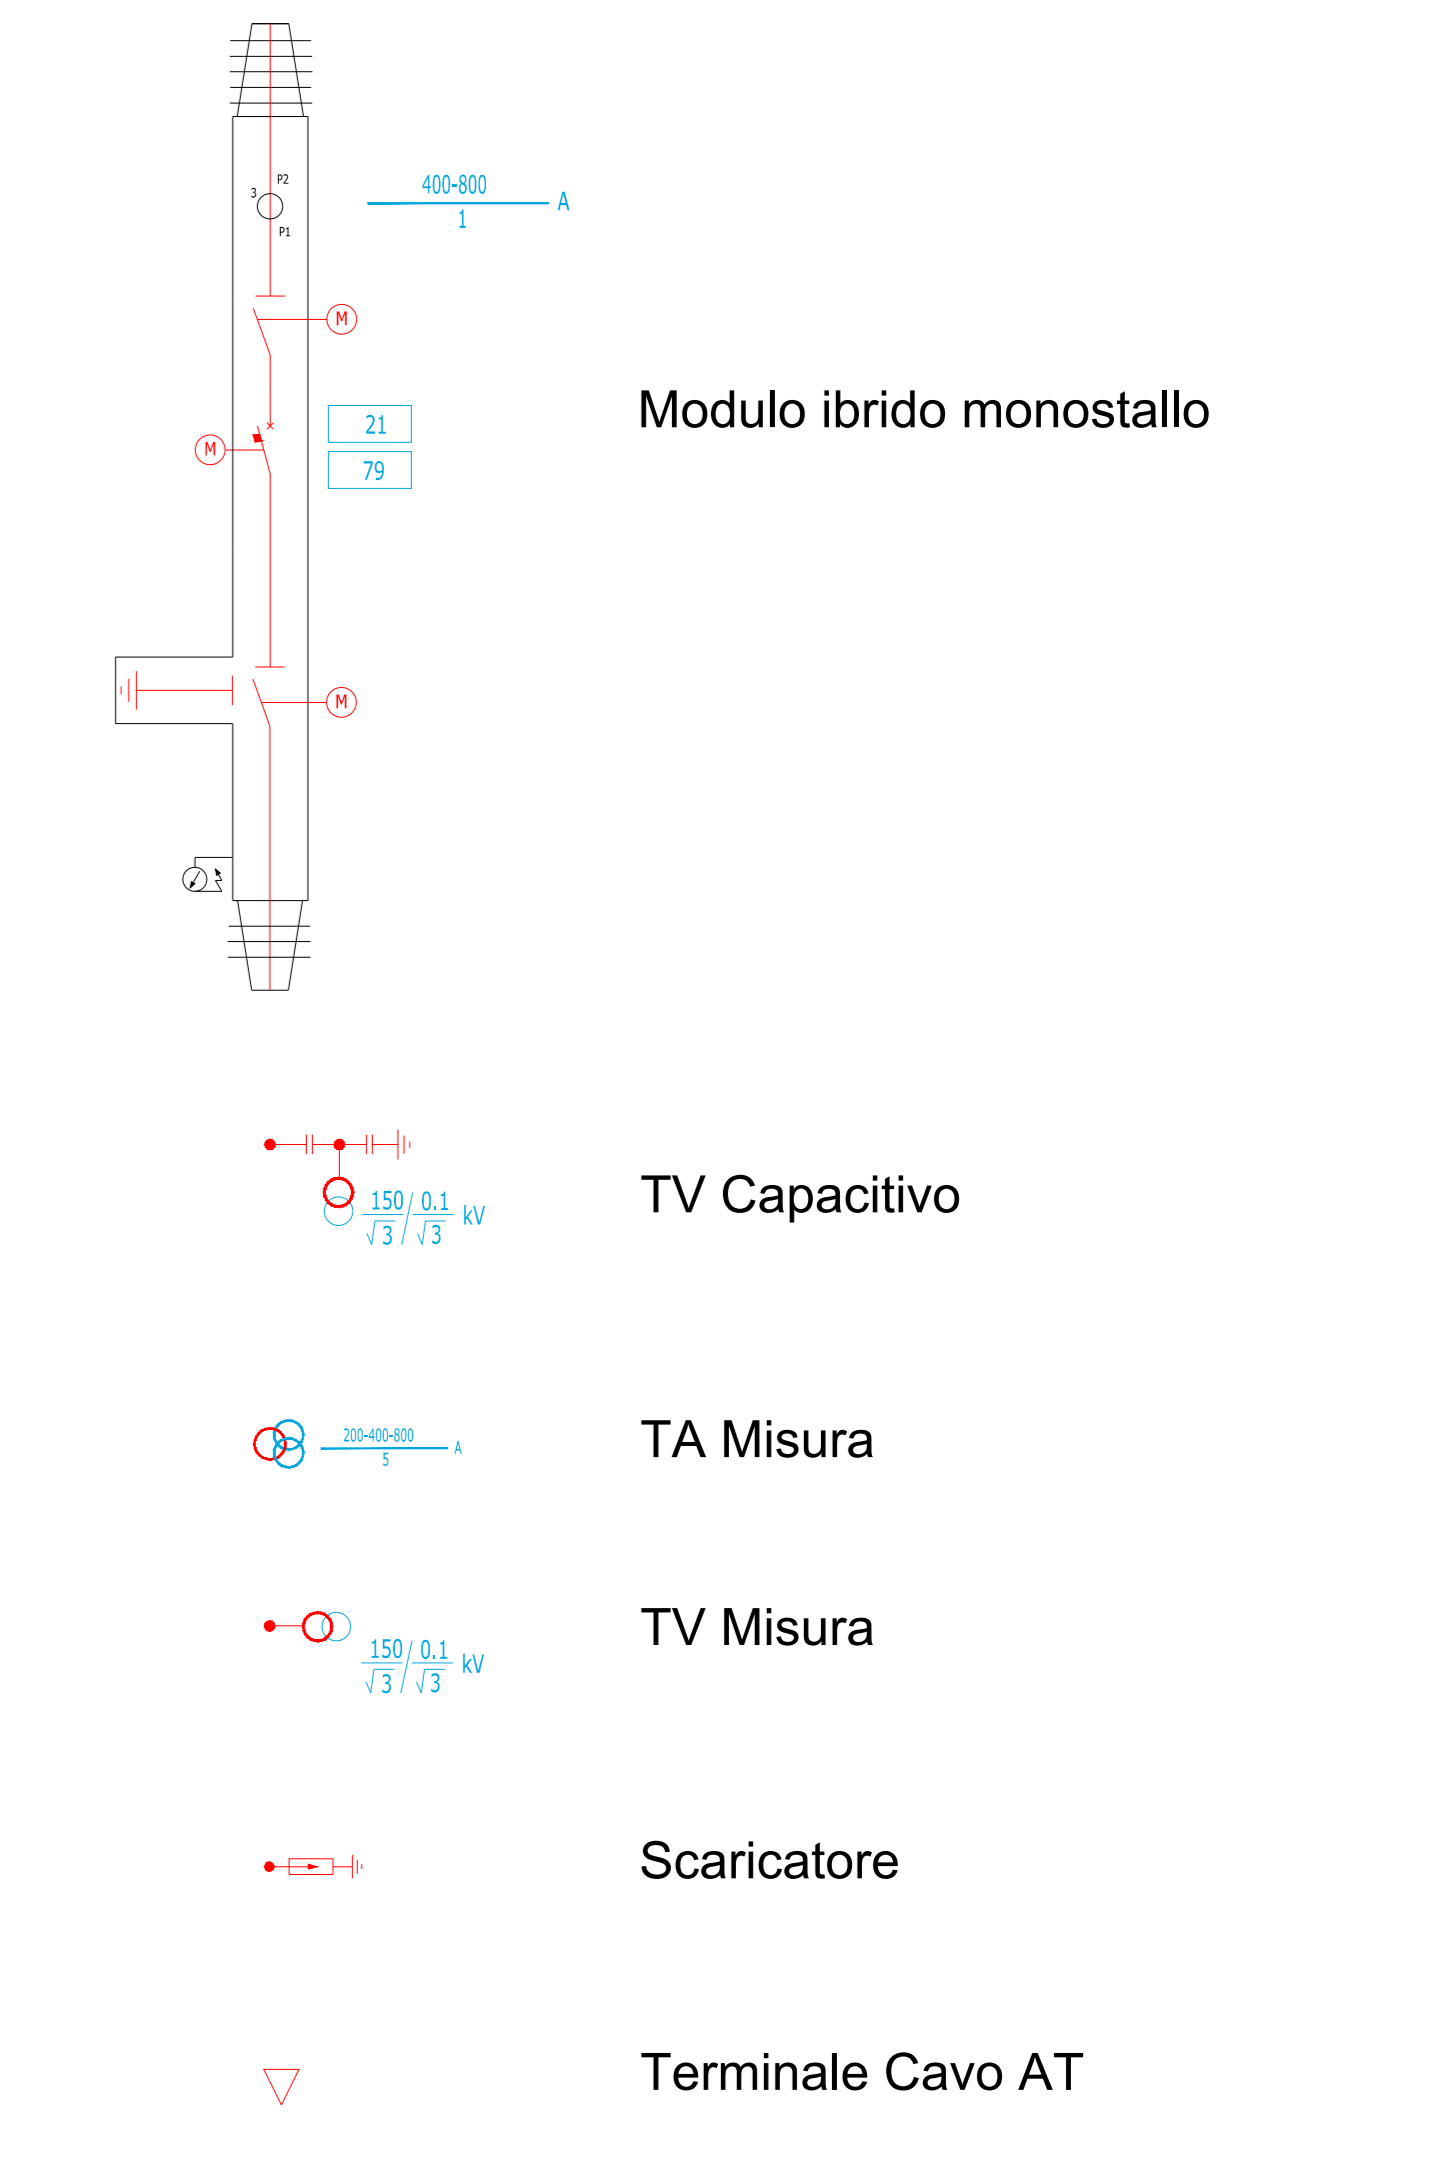


Cabina primaria Galtelli

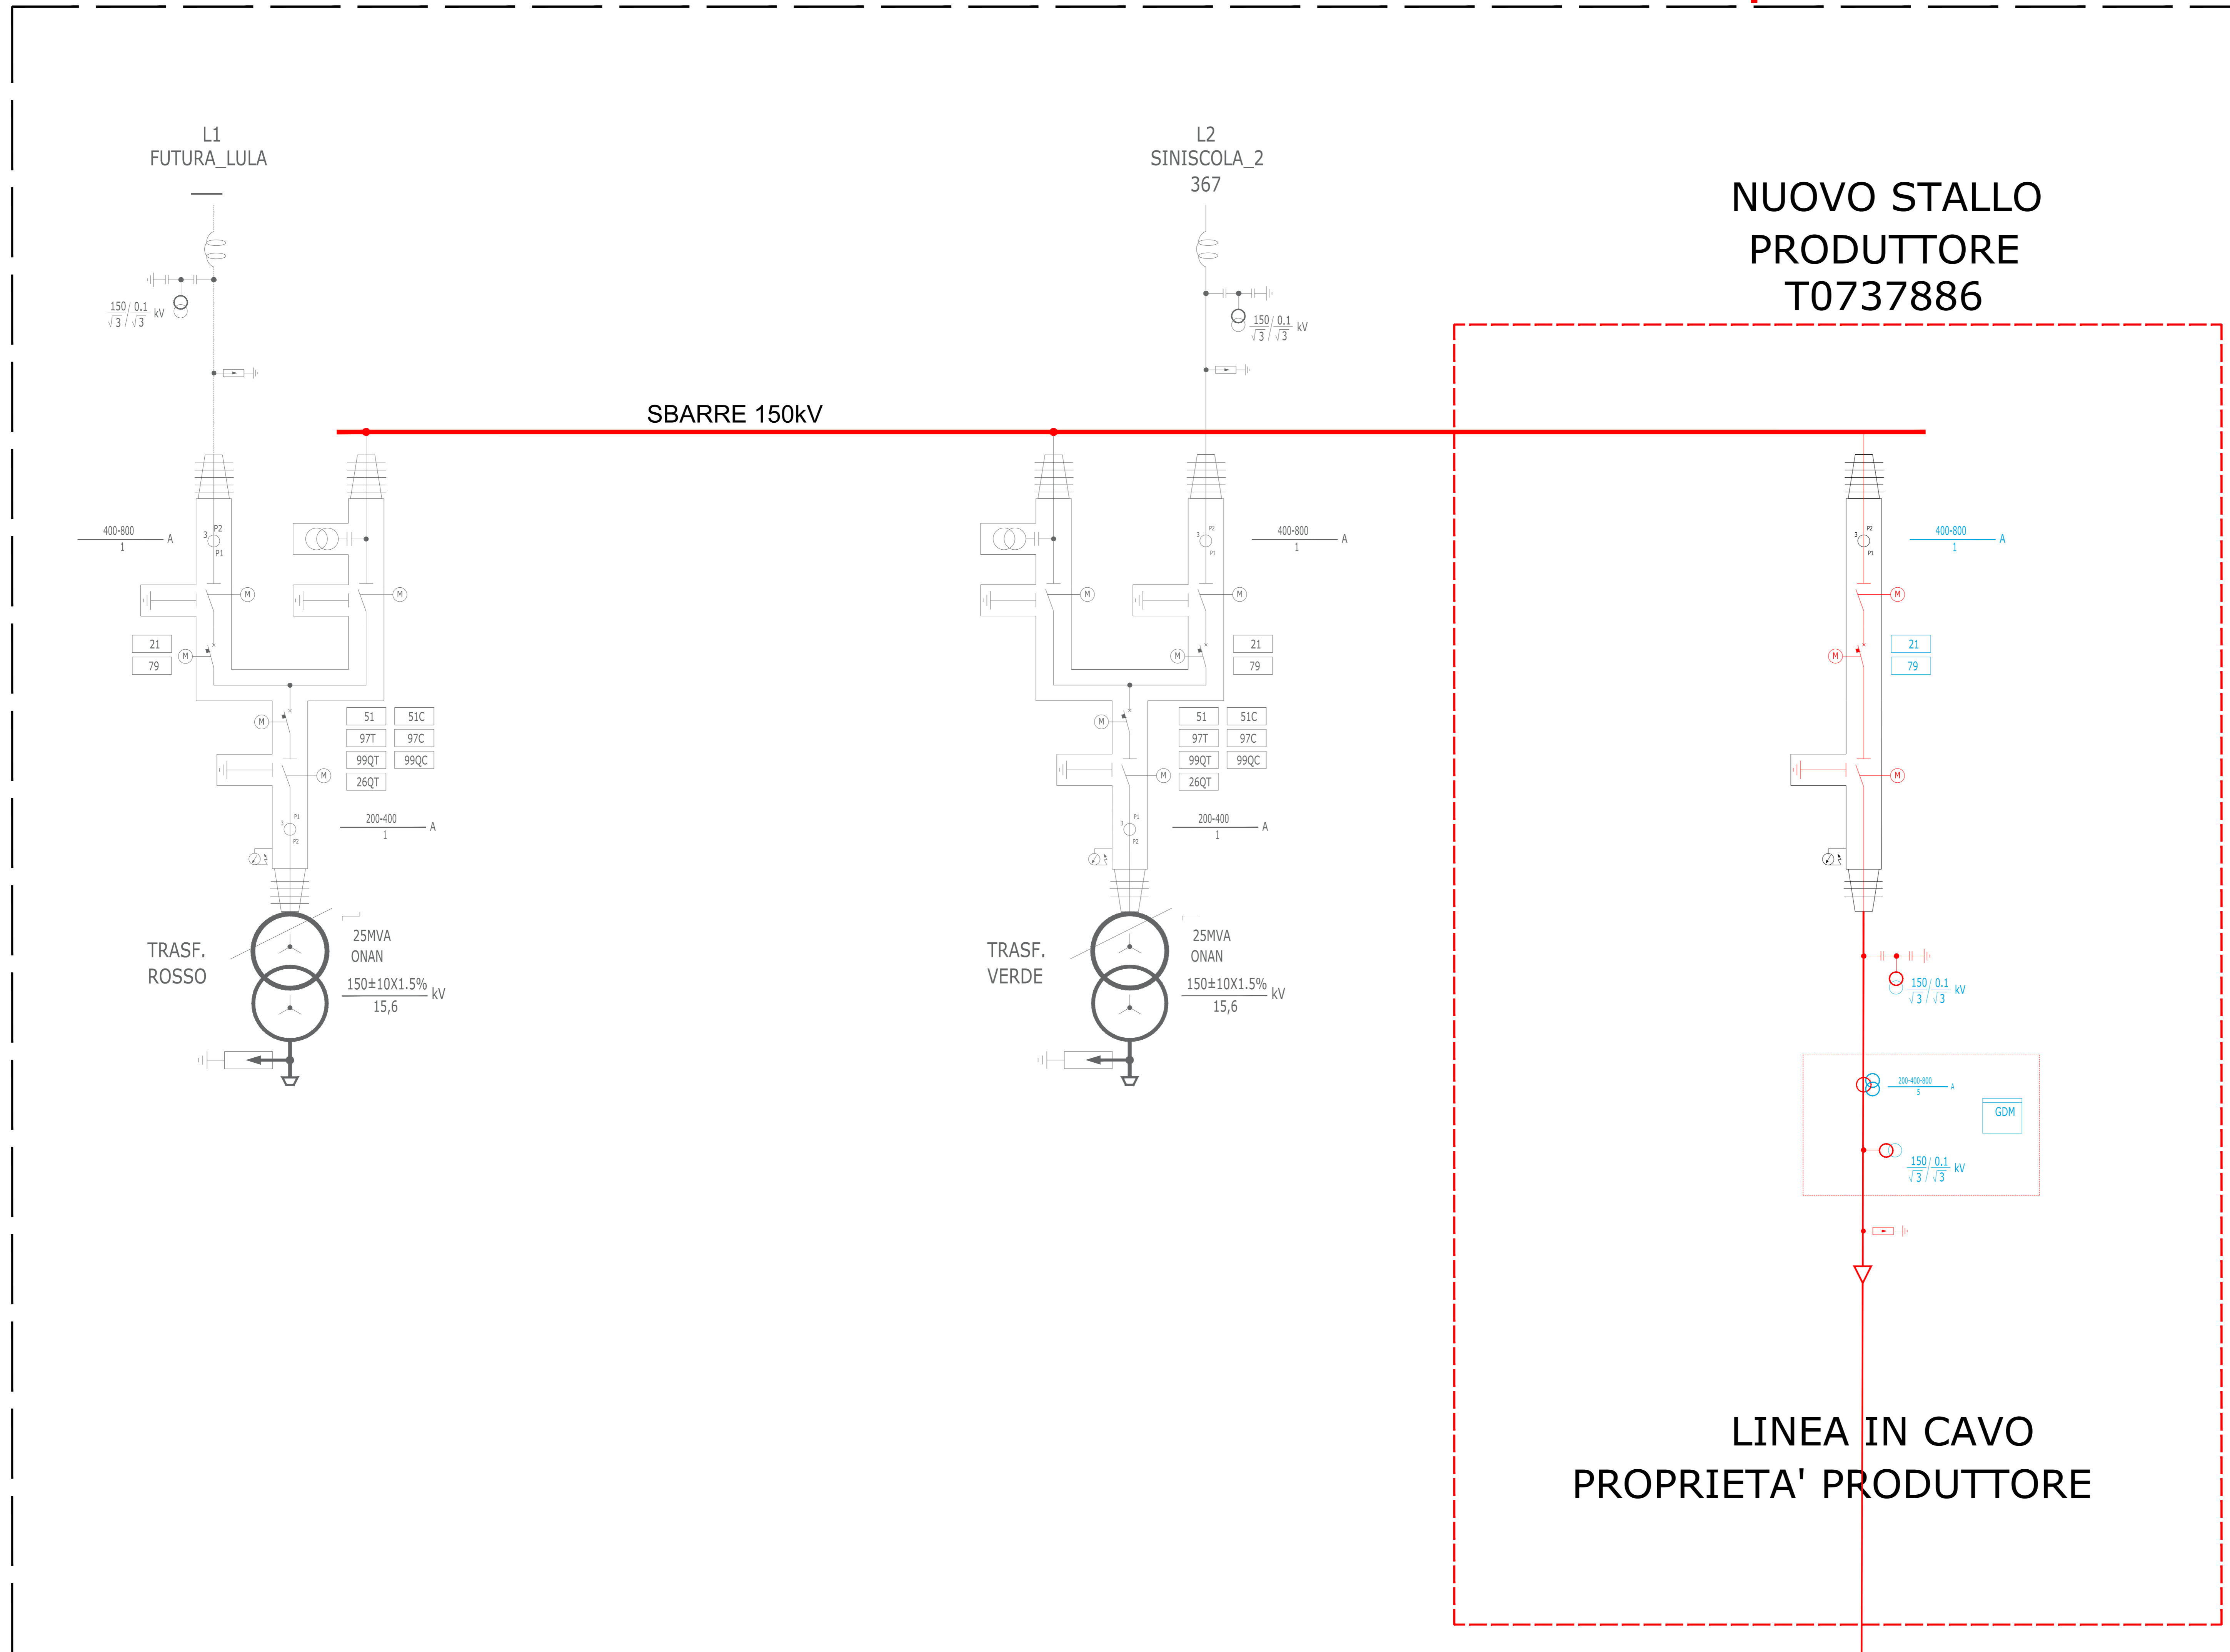

REVISIONE	DATA	DESCRIZIONE	PREPARED	CHECKED	VALIDATED
00	07/04/2023	PRIMA EMISSIONE	D.S.	M.B.	L.S.

Green & Green S.r.l.
Via Edmondo de Amicis, 64
87036 Roseto (CS) - Italy
P.IVA 02900010762
Ph. (+39) 0984 946295
Fax (+39) 0984 171470
info@greengreen.it
www.greengreen.it

green & green
WE ENGINEERING

Leonardo Splendido

Il Tecnico
Ing. Leonardo Splendido

PROGETTO	PRODOTTO	DEFINITIVO
C21PWT008AFD07900		

Powertis

SCHEMA ELETTRICO UNIFILARE
OPERE DI RETE