



CABINA AT/BT DI CAMPO FOTOVOLTAICO
N. 3 UNITA' DI UGUALI DIMENSIONI
PROTEZIONI CABINE DI SOTTOCAMPO
FOTOVOLTAICO + TRASFORMAZIONE 36/0,4 kV
IMPIANTI AUSILIARI DEL CAMPO FOTOVOLTAICO

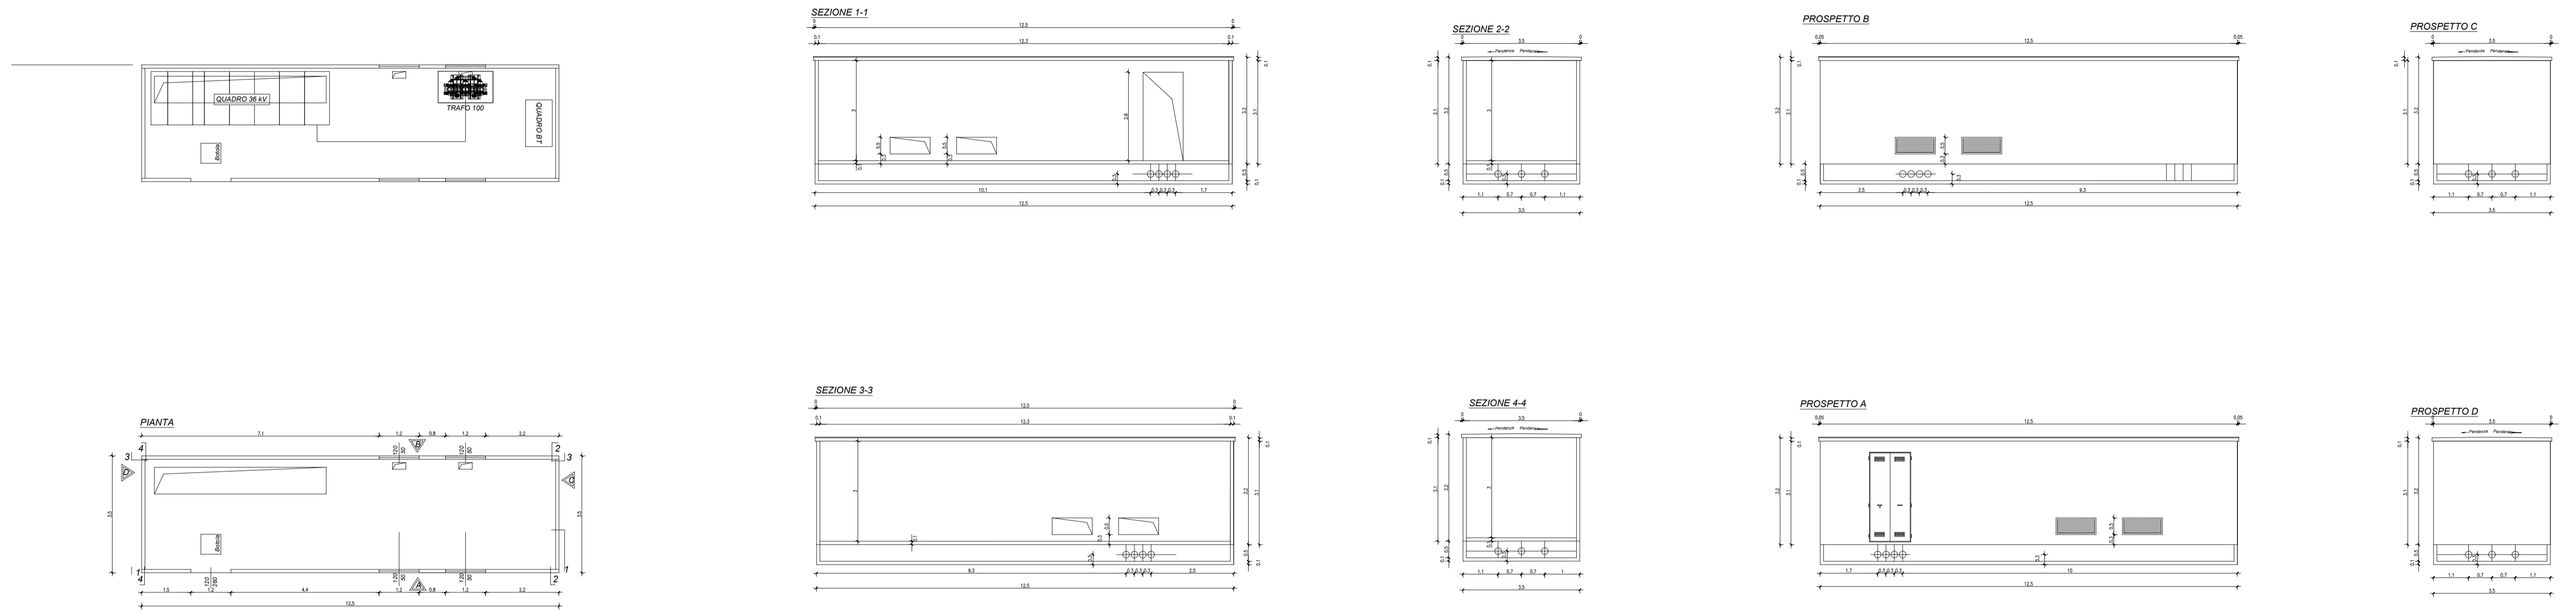

CABINA AT/BT DI SOTTOCAMPO FOTOVOLTAICO
N. 12 UNITA' DI UGUALI DIMENSIONI
PROTEZIONI AT + TRASFORMAZIONE 36/0,8 kV PER CAMPO FOTOVOLTAICO
SCALA 1:100

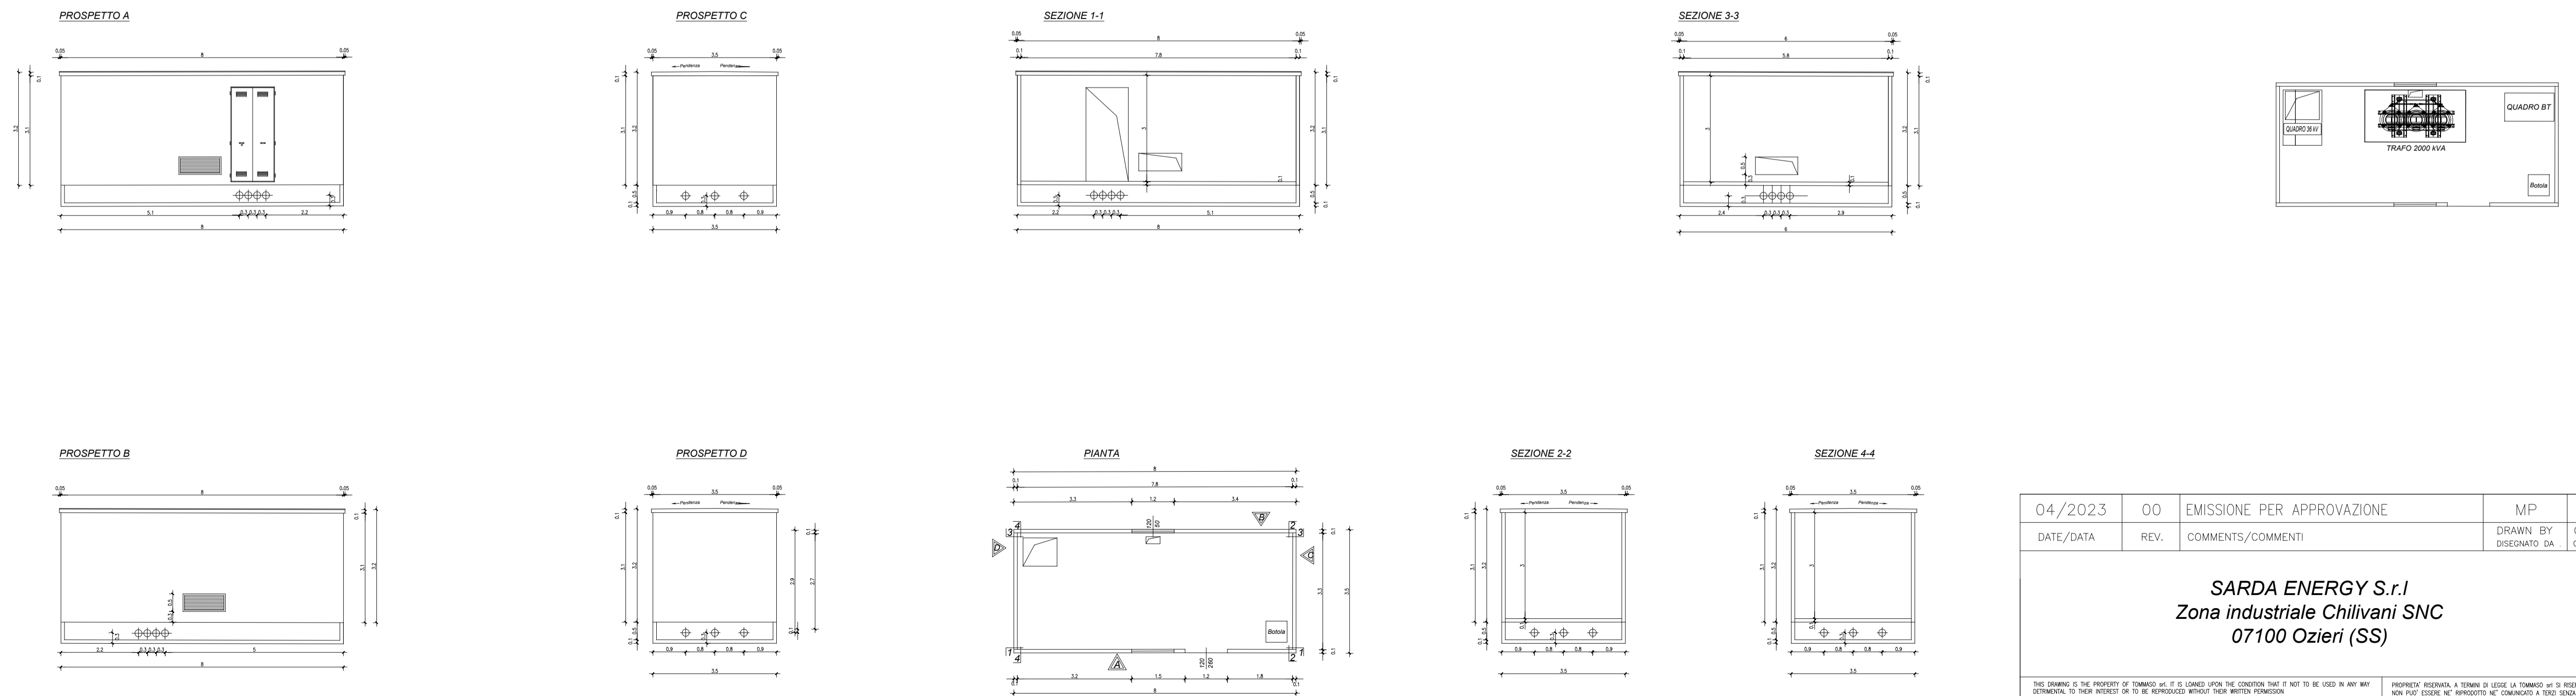

04/2023	00	EMISSIONE PER APPROVAZIONE	MP	BC	VO
DATE/DATE	REV.	COMMENTS/COMMENTI	DRAWN BY DISEGNATO DA	CHECKED BY CONTROLLATO DA	APPROVED BY APPROVATO DA
<p align="center">SARDA ENERGY S.r.l Zona industriale Chilivani SNC 07100 Ozieri (SS)</p>			Ing. Michele Pigiòru		
			Association Number 511		
<p><small>THIS DRAWING IS THE PROPERTY OF TOMASCO s.p.a. IT IS LOANED UPON THE CONDITION THAT IT NOT TO BE USED IN ANY WAY DETRIMENTAL TO THEIR INTEREST OR TO BE REPRODUCED WITHOUT THEIR WRITTEN PERMISSION.</small></p>					<p><small>PRODOTTO IN ITALIA. A TITOLI DI LEGGE LA TOMASCO s.p.a. SI RISERVA LA PROPRIETA' DEL PRESENTE DISEGNO CHE POTRA' NON ESSERE NE' RIPRODOTTO NE' COMUNICATO A TERZI SENZA LA PRECEDENTE AUTORIZZAZIONE SOCIETA'.</small></p>
<p>Cabine 36 kV impianto di produzione – Pianta–Prospetti–Sezioni</p>					DIM.
<p>IMPIANTO AGROVOLTAICO PER LA PRODUZIONE DI ENERGIA DA FONTE SOLARE NEL COMUNE DI OZIERI (SS) – ZIR CHILIVANI</p>					A1
<p>DOCUMENT NAME PD–Tav08</p>					DRAWING SCALE 1:100
					PAGE 1 of 1