


PENTE / LIVELLETTA DIS =
DISTANCES CUMULEES / PROGRESSIVE

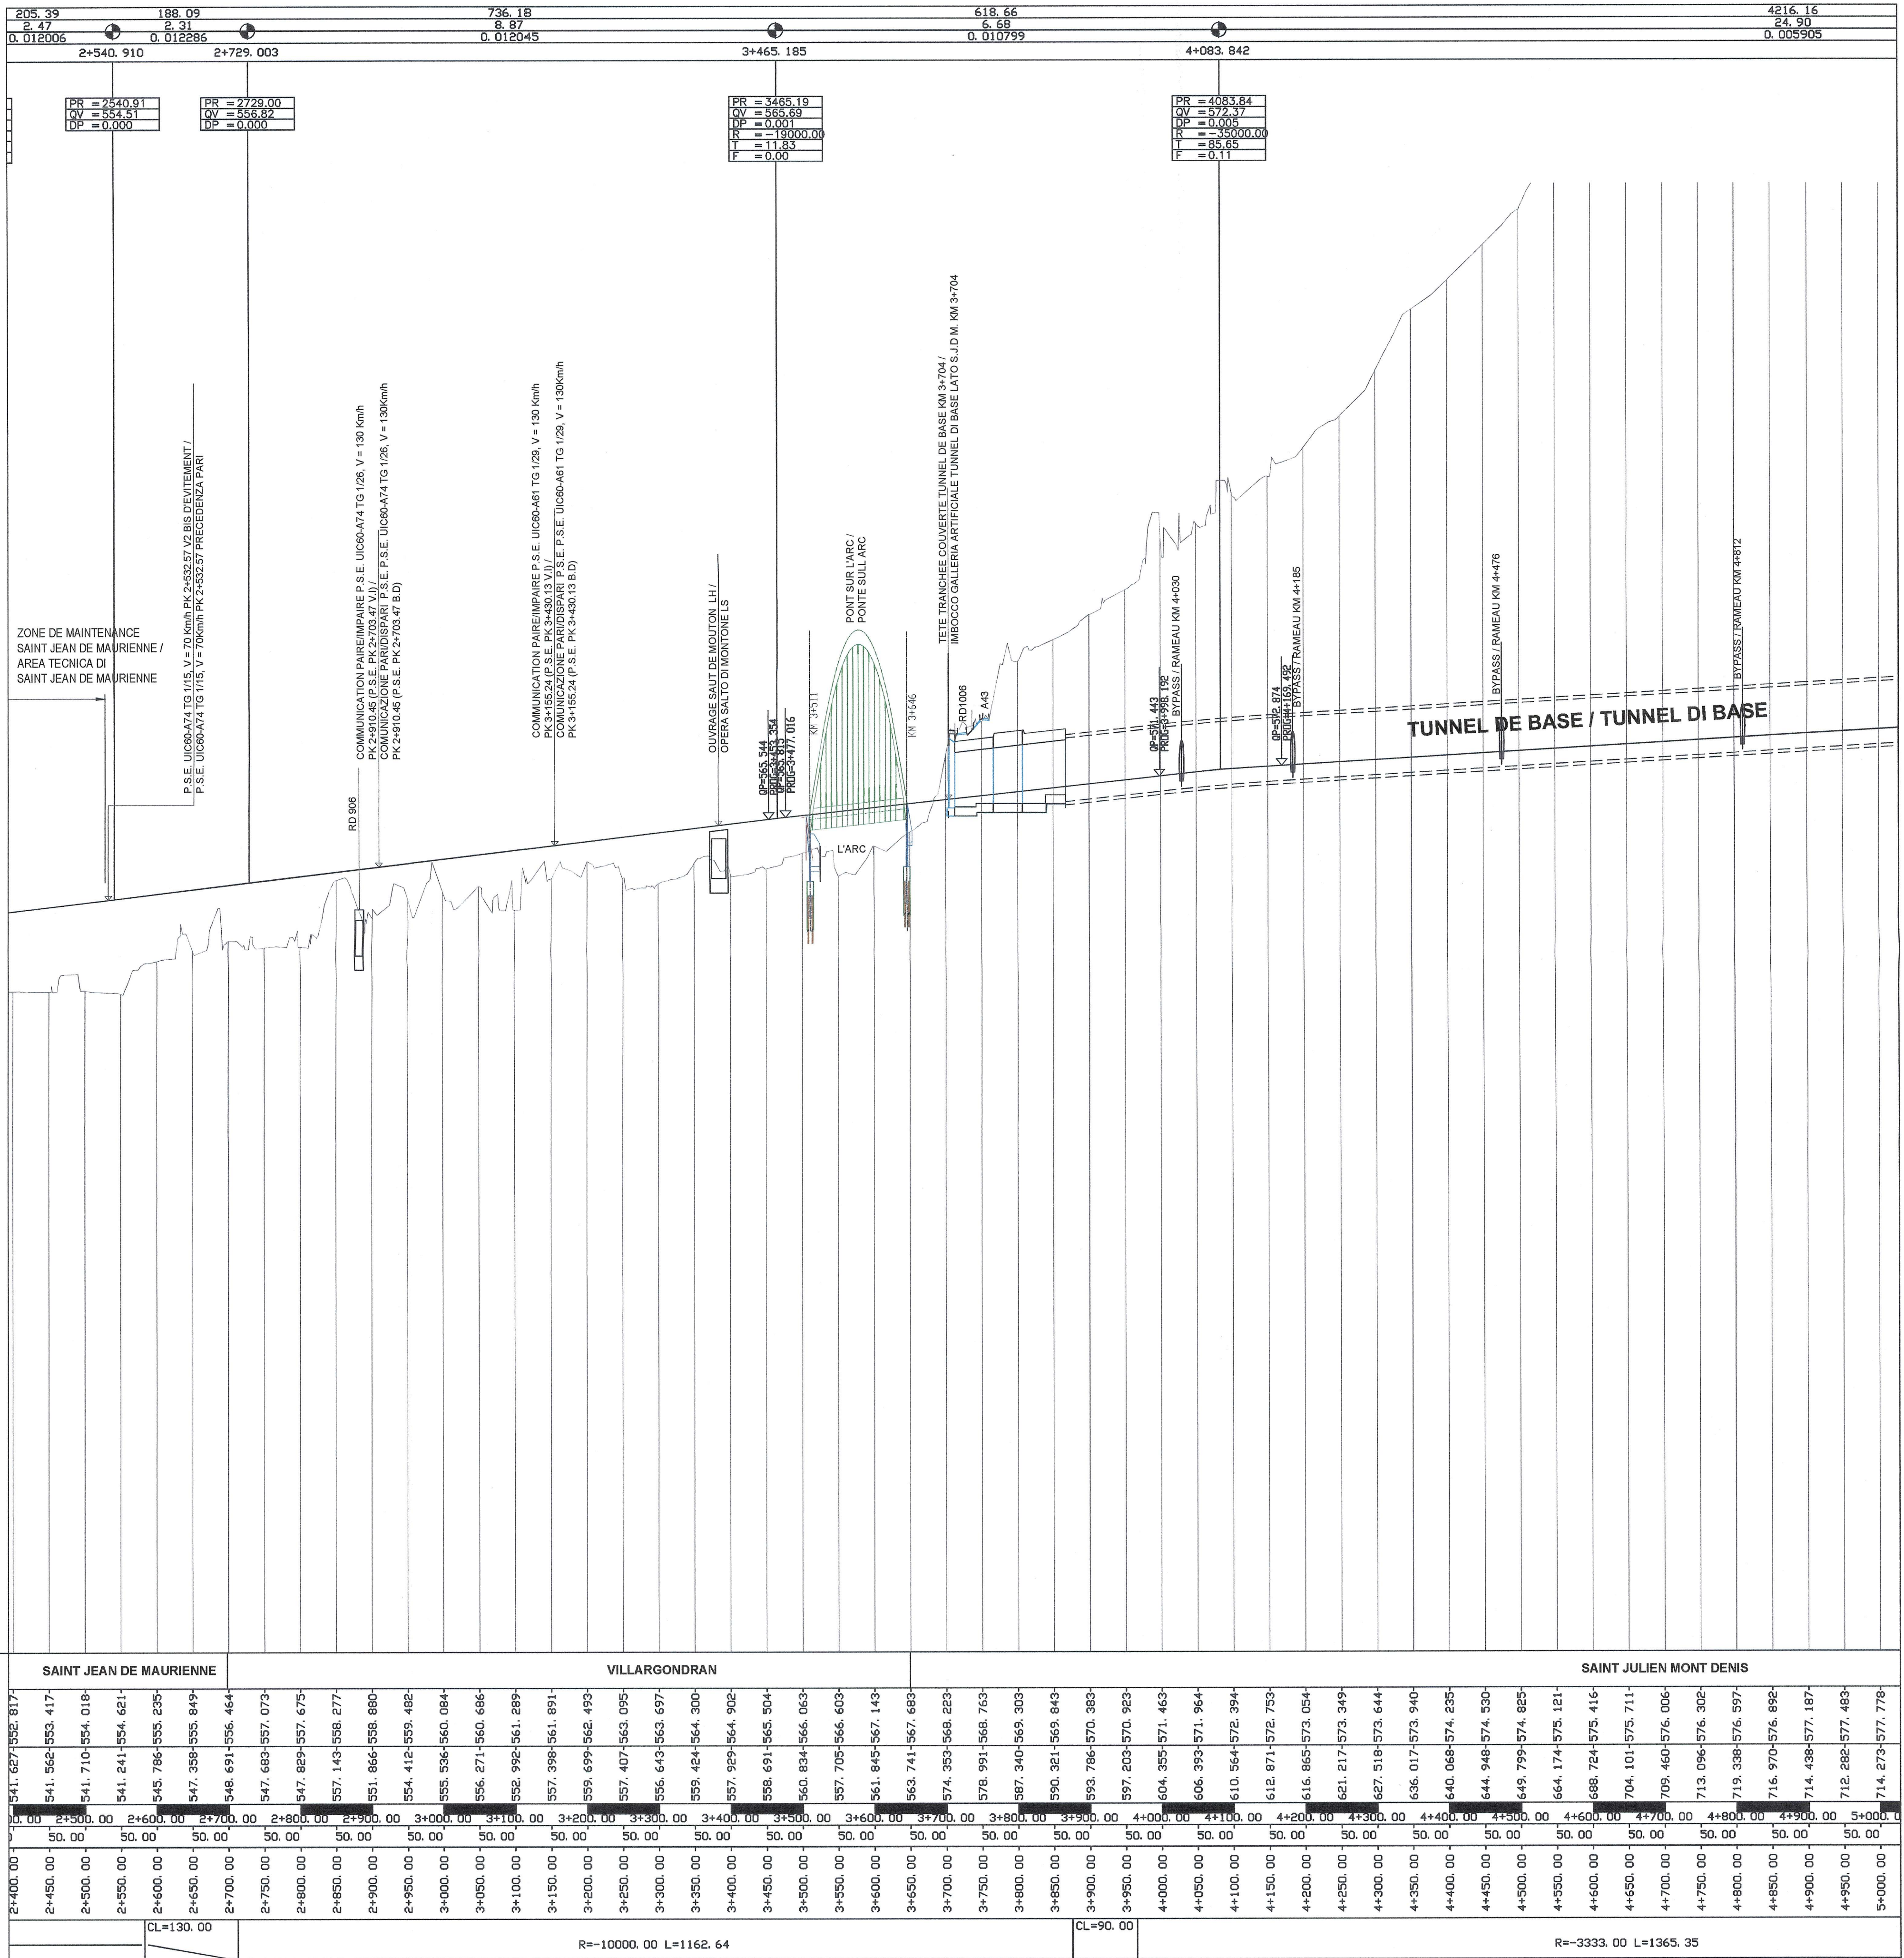


1:500
Plan de comparaison = 450.00 m
Quota di riferimento = 450.00 m

COMMUNE / COMUNE	SAINT JEAN DE MAURIENNE	VILLARGONDRA	SAINT JULIEN MONT DENIS
COTES PROJECT / QUOTE PROGETTO	541.627-552.817 541.562-553.417 541.710-554.018 541.241-554.621 545.786-555.235 547.359-555.849 548.691-556.464 547.693-557.073 547.829-557.675 557.143-559.277 551.866-559.880 554.412-559.482 555.536-560.084 556.271-560.686 552.992-561.289 557.398-561.891 559.699-562.493 557.407-563.095 556.643-563.697 559.424-564.300 557.929-564.902 558.691-565.504 560.834-566.063 557.705-566.603 561.845-567.143 563.741-567.683 574.353-568.223 578.991-568.763 587.340-569.303 590.321-569.843 593.786-570.383 597.203-570.923 604.355-571.463 606.393-571.964 610.564-572.394 612.871-572.753 616.865-573.054 621.217-573.349 627.518-573.644 636.017-573.940 640.068-574.235 644.948-574.530 649.799-574.825 664.174-575.121 688.724-575.416 704.101-575.711 709.460-576.006 713.096-576.302 719.338-576.597 716.970-576.892 714.438-577.187 712.282-577.483 714.273-577.778		
COTES TERRAIN / QUOTE TERRENO			
ETOMETRICHE	0.00	2+500.00	2+700.00
DIST. PARTIEL / DIST. PARZIALI	50.00	50.00	50.00
DISTANCES CUMULEES / PROGRESSIVE	2+400.00	2+450.00	2+500.00
TRACE EN PLANE / ANDAMENTO PLANIMETRICO			

RELAZIONI DI RIFERIMENTO / RAPPORTS DE REFERENCE:
 PD2-C3A-TS3-0270 Relazione tecnica di tracciato / Rapport technique du tracé
 PD2-C3A-TS3-0280 Tabulati di tracciamento / Listings d'axes
 PLANIMETRIE DI RIFERIMENTO / VUES EN PLAN DE REFERENCE:
 PD2-C3A-TS3-0132 Key plan of tracciamento BP 1d4 / Tracé géométrique VP 1d4
 PD2-C3A-TS3-0133 Key plan of tracciamento BP 2d4 / Tracé géométrique VP 2d4
 PD2-C3A-TS3-0134 Key plan of tracciamento BP 3d4 / Tracé géométrique VP 3d4
 PD2-C3A-TS3-0135 Key plan of tracciamento BP 4d4 / Tracé géométrique VP 4d4
 PD2-C3A-TS3-0136 Key plan of tracciamento BP - Completamento di seconda fase / Tracé géométrique VP - Achevement de seconde phase

GARE DE SAINT JEAN DE MAURIENNE - STAZIONE DISANT JEAN DE MAURIENNE
 - PD2-C3A-TS3-0017 PLAN DES VOIES : RAPPORT TECHNIQUE DE TRACE
 PIANO BINARI: RELAZIONE TECNICA DI TRACCIATO
 - PD2-C3A-TS3-0018 PLAN DES VOIES AVEC PROFIL EN LONG SCHEMATIQUE 1:2000 - PIANO BINARI CON PROFILO LONGITUDINALE SCHEMATICO 1:2000
 - PD2-C3A-TS3-0100 PLAN DES VOIES: TRACE GEOMETRIQUE 1 SUR 4 - PIANO BINARI: PLANIMETRIA DI TRACCIAMENTO 1 DI 4
 - PD2-C3A-TS3-0101 PLAN DES VOIES: TRACE GEOMETRIQUE 2 SUR 4 - PIANO BINARI: PLANIMETRIA DI TRACCIAMENTO 2 DI 4
 - PD2-C3A-TS3-0102 PLAN DES VOIES: TRACE GEOMETRIQUE 3 SUR 4 - PIANO BINARI: PLANIMETRIA DI TRACCIAMENTO 3 DI 4
 - PD2-C3A-TS3-0103 PLAN DES VOIES: TRACE GEOMETRIQUE 4 SUR 4 - PIANO BINARI: PLANIMETRIA DI TRACCIAMENTO 4 DI 4

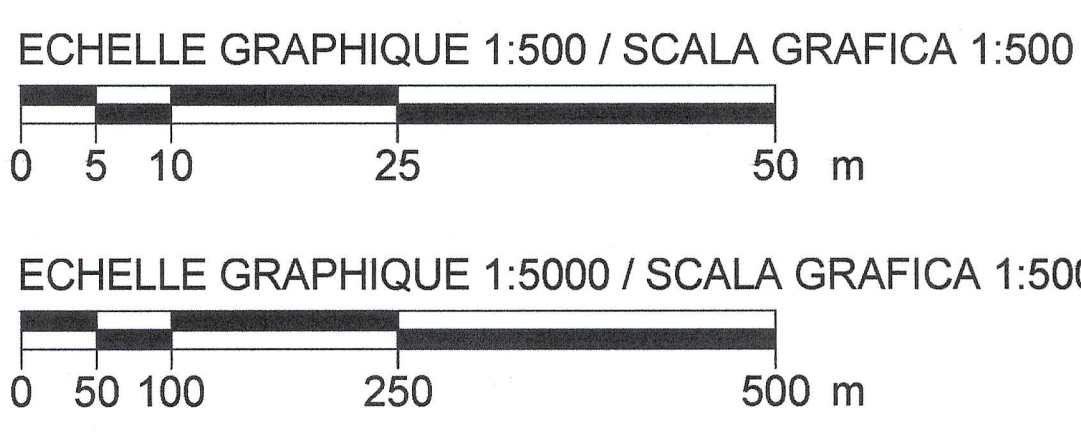

LIASON LYON - TURIN / COLLEGAMENTO TORINO - LIONE
 Partie commune franco-italienne / Parte comune italo-francese
 Section transfrontalière / Sezione transfrontaliera

NOUVELLE LIGNE LYON TURIN - NUOVA LINEA TORINO LIONE
 PARTIE COMMUNE FRANCO-ITALIENNE - PARTE COMUNE ITALO-FRANCESE

REVISION DE L'AVANT-PROJET DE REFERENCE - REVISIONE DEL PROGETTO DEFINITIVO
 CUP C11J05000030001

GENIE CIVIL - OPERE CIVILI
 GEOMETRIE - GEOMETRIA
 TRACES FERROVIAIRES LN (PHASE 1) - TRACCIATI FERROVIARI LN (FASE 1)

PROFIL EN LONG VOIE PAIRE DU pk 2+400 A pk 5+000
 PROFILO LONGITUDINALE BINARIO PARI DA pk 2+400 A pk 5+000

Indice	Date / Data	Modifications / Modifiche	Elabé par / Consolé da	Vérifié par / Corollé da	Autorisé par / Autorizzato da
0	09/03/2012	Première diffusion Prima emissione	G. GROSSO (TCC) R. GIULIANI (TCC) C. RINALDI (LOM)	M. RUSSO C. OGNIBENE	L. CHANTRON A. MANCARELLA
A	31/07/2012	Revision générale Revisione generale	R. GIULIANI (TCC) A. LIVERERO (LOM)	M. RUSSO C. OGNIBENE	L. CHANTRON A. MANCARELLA
B	25/09/2012	Revision générale Revisione generale	R. GIULIANI (TCC) A. LIVERERO (LOM)	M. RUSSO C. OGNIBENE	L. CHANTRON A. MANCARELLA

Techmont
 Civil Construction
 Dott. Ing. Aldo Mancarella
 Ordine Ingegneri Prov. TO n. 62711/R

DOTT. ING. RUSSO MARCO
 ISCRITTO ALL'ALBO PROFESSIONALE COLN. 12882

Code Doc: P D 2 C 3 A T S 3 0 1 4 3 B A P P L A
 Phase / Fase: Sigla étude / Sigla: Emetteur / Emittente: Numero: Indice: Statut / Stato: Type / Tipo:

INDRIZZO GED / ADRASSE GED: CSA // // 2S 02 01 40 04

ÉCHELLE / SCALA: 1:5000/1:500

LTF sas - 1091 Avenue de la Boissière BP 80631 - F-73006 CHAMBERY CEDEX (France)
 Tél: +33 (0) 4.79.68.56.50 - Fax: +33 (0) 4.79.68.56.76
 RCS Chambéry 439 556 952 - TVA FR 03439566952
 Propriété LTF Tous droits réservés - Propriété LTF Tutti i diritti riservati