



PENTE / LIVELLETTA DIS III
 DISTANCES CUMULEES / PROGRESSIVE

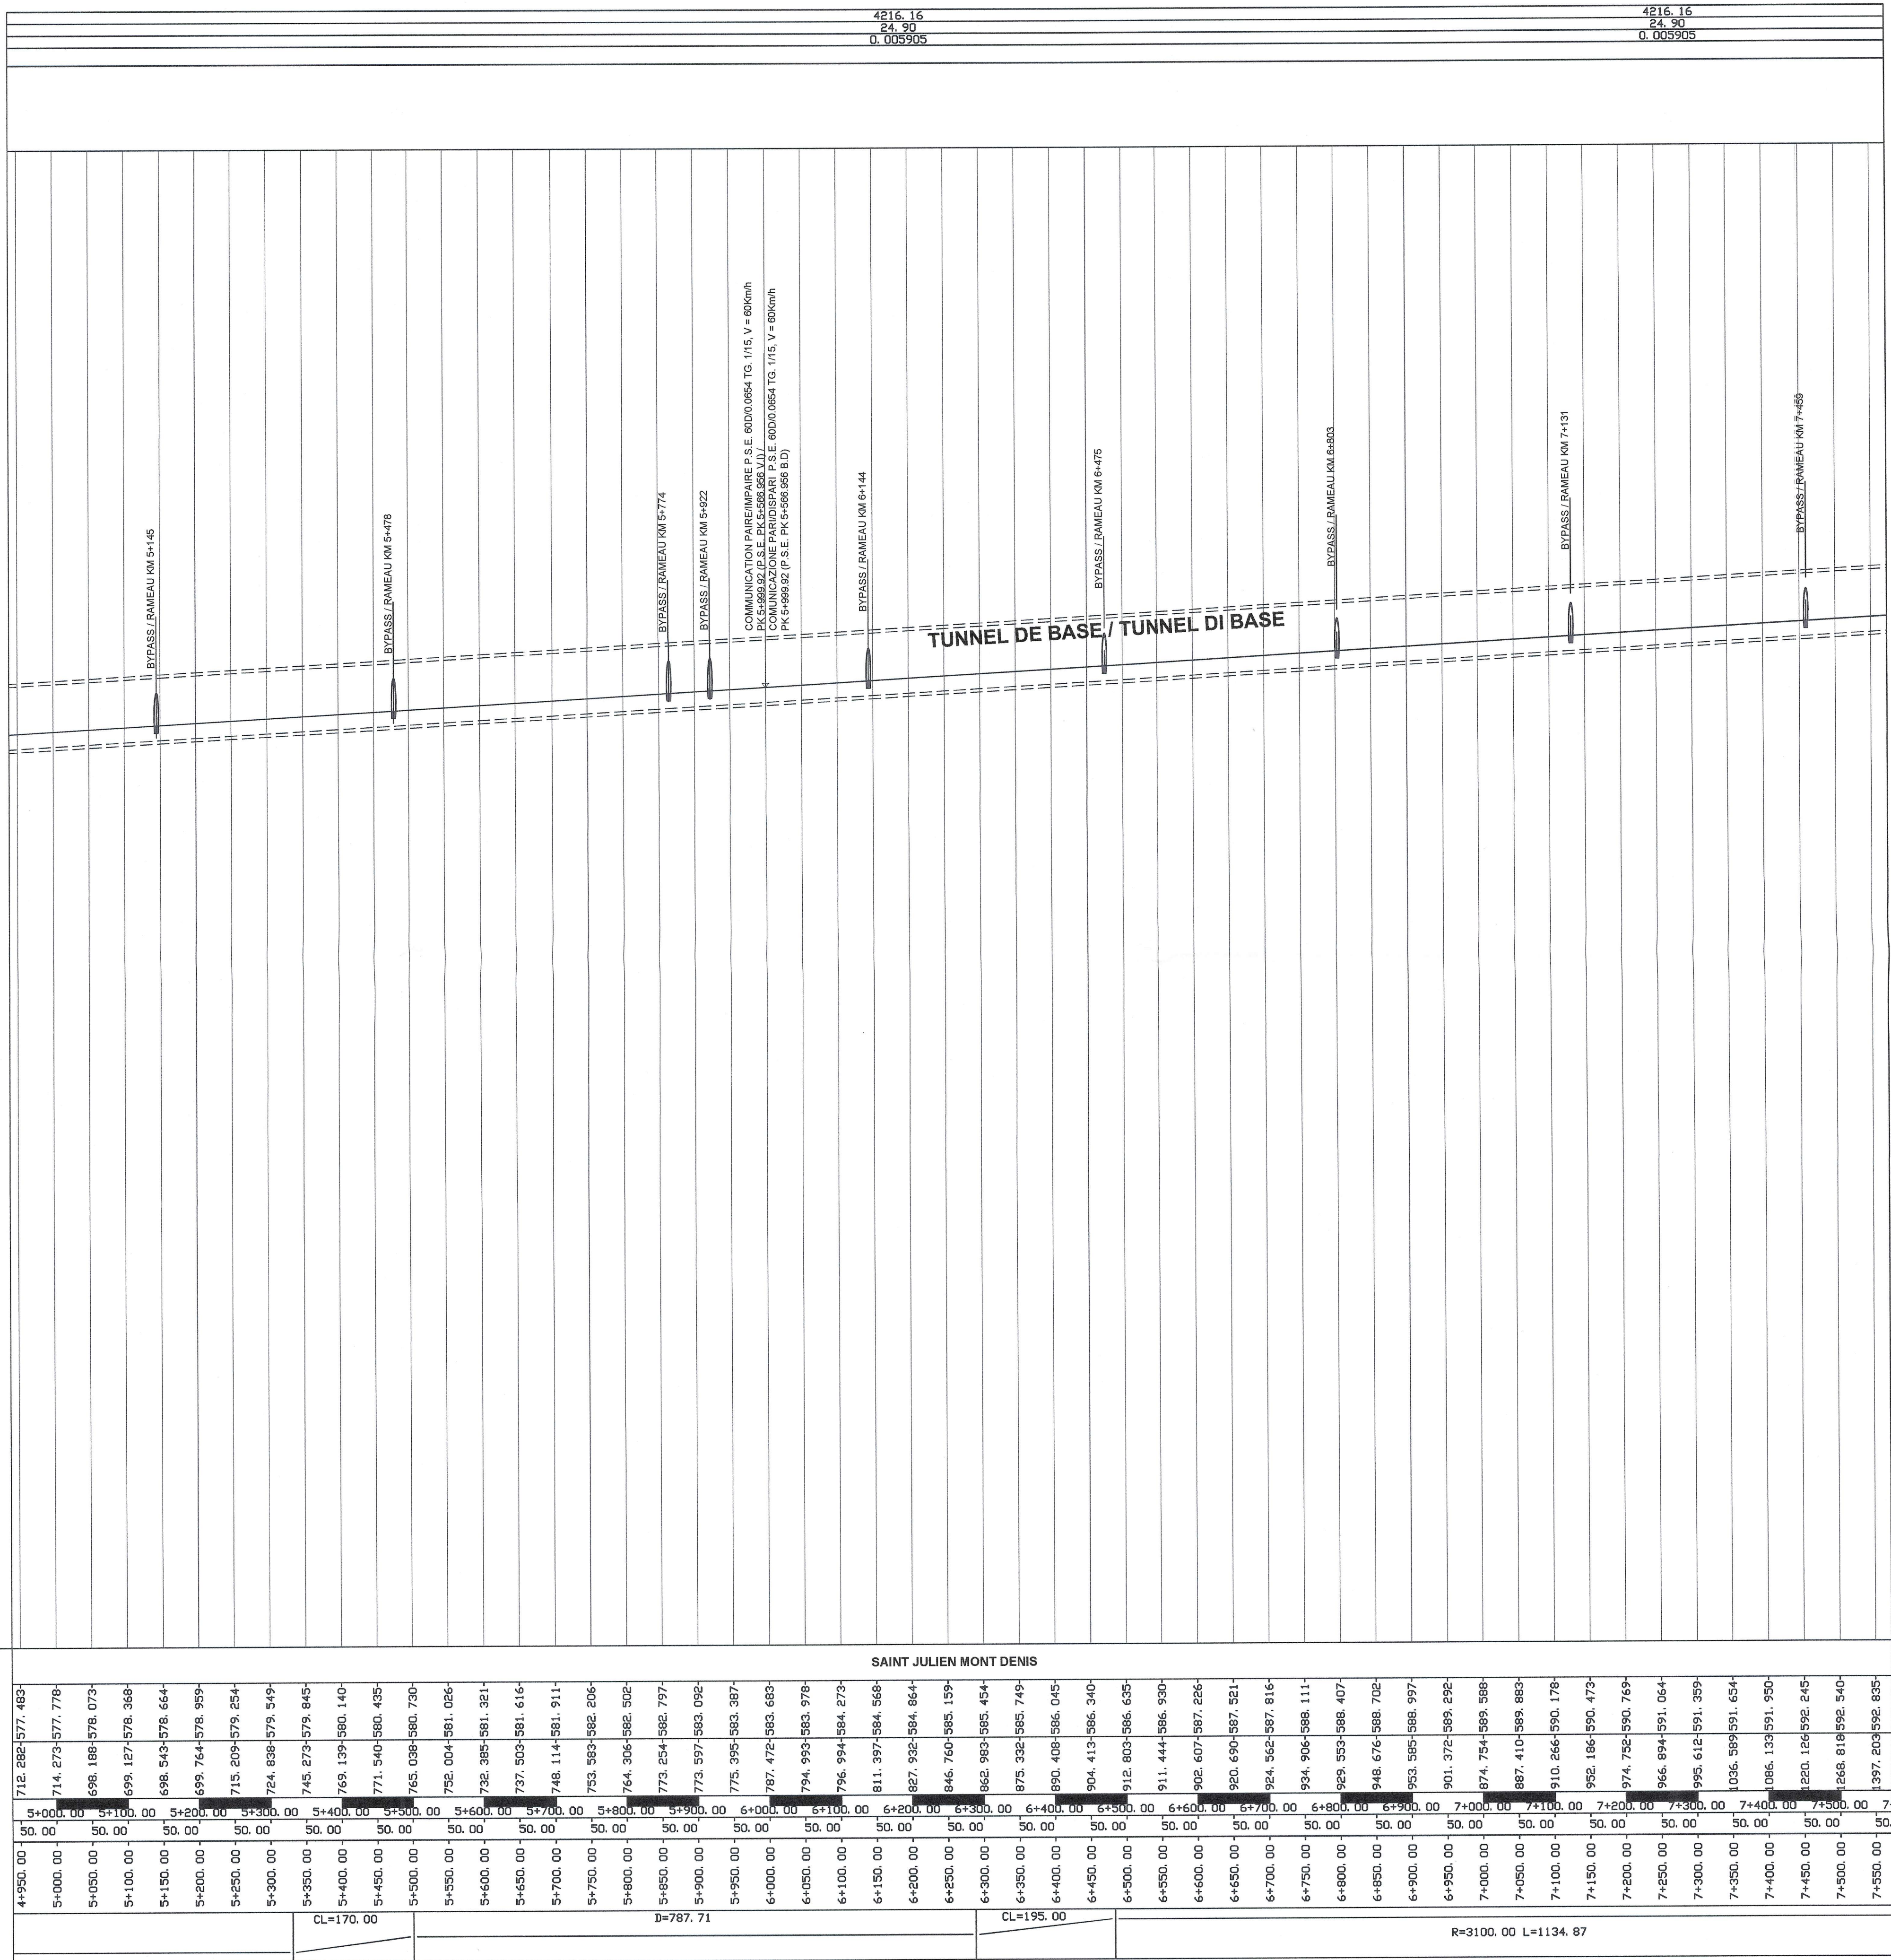

RELAZIONI DI RIFERIMENTO / RAPPORTS DE REFERENCE:
 PD2-C3A-TS3-0270 Relazione tecnica di tracciato / Rapport technique du tracé
 PD2-C3A-TS3-0280 Tabulati di tracciamento / Listings d'axes
 PLANIMETRIE DI RIFERIMENTO / VUES EN PLAN DE REFERENCE:
 PD2-C3A-TS3-0132 Key plan of tracciamento BP 1d4 / Tracé géométrique VP 1d4
 PD2-C3A-TS3-0133 Key plan of tracciamento BP 2d4 / Tracé géométrique VP 2d4
 PD2-C3A-TS3-0134 Key plan of tracciamento BP 3d4 / Tracé géométrique VP 3d4
 PD2-C3A-TS3-0135 Key plan of tracciamento BP 4d4 / Tracé géométrique VP 4d4
 PD2-C3A-TS3-0136 Key plan of tracciamento BP - Completamento di seconda fase / Tracé géométrique VP - Achevement de seconde phase

GARE DE SAINT JEAN DE MAURIENNE - STAZIONE DISANT JEAN DE MAURIENNE
 PD2-C3A-TS3-0017 PLAN DES VOIES : RAPPORT TECHNIQUE DE TRACE
 PIANO BINARI: RELAZIONE TECNICA DI TRACCIATO
 PD2-C3A-TS3-0018 PLAN DES VOIES AVEC PROFIL EN LONG SCHEMATIQUE 1:2000 - PIANO BINARI CON PROFILO LONGITUDINALE SCHEMATICO 1:2000
 PD2-C3A-TS3-0100 PLAN DES VOICES: TRACE GEOMETRIQUE 1 SUR 4 - PIANO BINARI: PLANIMETRIA DI TRACCIAMENTO 1 DI 4
 PD2-C3A-TS3-0101 PLAN DES VOICES: TRACE GEOMETRIQUE 2 SUR 4 - PIANO BINARI: PLANIMETRIA DI TRACCIAMENTO 2 DI 4
 PD2-C3A-TS3-0102 PLAN DES VOICES: TRACE GEOMETRIQUE 3 SUR 4 - PIANO BINARI: PLANIMETRIA DI TRACCIAMENTO 3 DI 4
 PD2-C3A-TS3-0103 PLAN DES VOICES: TRACE GEOMETRIQUE 4 SUR 4 - PIANO BINARI: PLANIMETRIA DI TRACCIAMENTO 4 DI 4

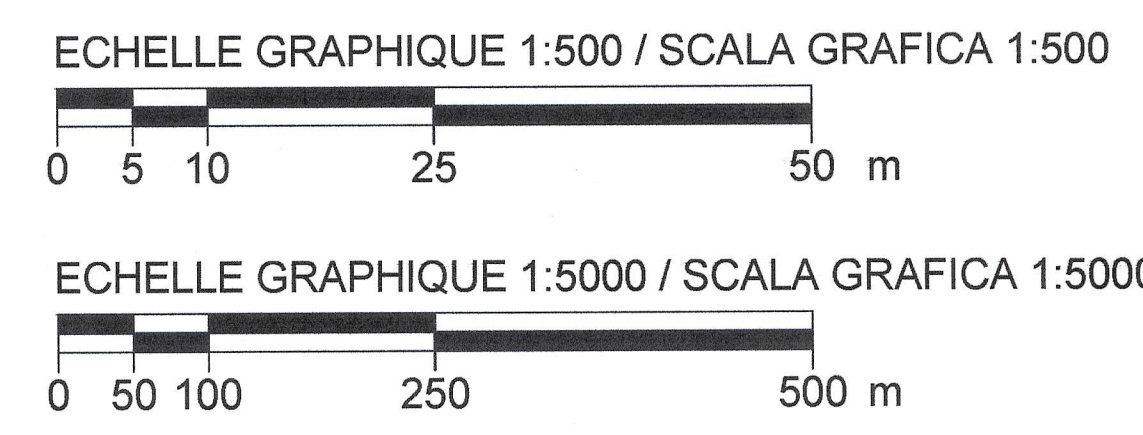

1:500

1:5000

Plan de comparaison = 450.00 m
 Quota di riferimento = 450.00 m

COMMUNE / COMUNE	
COTES PROJECT / QUOTE PROGETTO	712.582-577.483 714.273-577.778 698.188-578.073 699.127-578.368 698.543-578.664 699.764-578.959 715.209-579.254 724.838-579.549 745.273-579.845 769.139-580.140 771.540-580.435 765.038-580.730 752.004-581.026 732.385-581.321 737.503-581.616 748.114-581.911 753.883-582.206 764.306-582.502 773.254-582.797 773.597-583.092 775.995-583.387 787.472-583.683 794.993-583.978 796.994-584.273 811.397-584.568 827.932-584.864 846.760-585.159 862.983-585.454 875.332-585.749 890.408-586.045 904.413-586.340 912.803-586.635 911.444-586.930 902.607-587.226 920.690-587.521 924.562-587.816 934.906-588.111 959.553-588.407 948.676-588.702 953.585-588.997 901.372-589.292 874.754-589.588 887.410-589.883 910.266-590.178 952.186-590.473 974.752-590.769 966.894-591.064 995.612-591.359 1036.589-591.654 1086.133-591.950 1220.126-592.245 1368.818-592.540 1397.203-592.835
COTES TERRAIN / QUOTE TERRENO	5+000.00 5+100.00 5+200.00 5+300.00 5+400.00 5+500.00 5+600.00 5+700.00 5+800.00 5+900.00 6+000.00 6+100.00 6+200.00 6+300.00 6+400.00 6+500.00 6+600.00 6+700.00 6+800.00 6+900.00 7+000.00 7+100.00 7+200.00 7+300.00 7+400.00 7+500.00
ETOMETRICHE	50.00 50.00
DIST. PARTIEL / DIST. PARZIALI	4+950.00 5+000.00 5+050.00 5+100.00 5+150.00 5+200.00 5+250.00 5+300.00 5+350.00 5+400.00 5+450.00 5+500.00 5+550.00 5+600.00 5+650.00 5+700.00 5+750.00 5+800.00 5+850.00 5+900.00 5+950.00 6+000.00 6+050.00 6+100.00 6+150.00 6+200.00 6+250.00 6+300.00 6+350.00 6+400.00 6+450.00 6+500.00 6+550.00 6+600.00 6+650.00 6+700.00 6+750.00 6+800.00 6+850.00 6+900.00 6+950.00 7+000.00 7+050.00 7+100.00 7+150.00 7+200.00 7+250.00 7+300.00 7+350.00 7+400.00 7+450.00 7+500.00
DISTANCES CUMULEES / PROGRESSIVE	
TRACE EN PLANE / ANDAMENTO PLANIMETRICO	

LIASON LYON - TURIN / COLLEGAMENTO TORINO - LIONE
 Partie commune franco-italienne / Parte comune italo-francese
 Section transfrontalière / Sezione transfrontaliera

NOUVELLE LIGNE LYON TURIN - NUOVA LINEA TORINO LIONE
 PARTIE COMMUNE FRANCO-ITALIENNE - PARTE COMUNE ITALO-FRANCESE

REVISION DE L'AVANT-PROJET DE REFERENCE - REVISIONE DEL PROGETTO DEFINITIVO
 CUP C11J05000030001

GENIE CIVIL - OPERE CIVILI
 GEOMETRIE - GEOMETRIA
 TRACE - TRACCIATO
 TRACES FERROVIAIRES LN (PHASE1) - TRACCIATI FERROVIARI LN (FASE 1)

PROFIL EN LONG VOIE PAIRE DU pk 4+950 A pk 7+550
 PROFILO LONGITUDINALE BINARIO PARI DA pk4+950 A pk 7+550

Index	Date / Data	Modifications / Modifiche	Elab par / Concepito da	Verifié par / Controlato da	Autorisé par / Autorizzato da
0	09/03/2012	Première diffusion Prima emissione	G. GROSSO (TOC) R. GIULIANI (TOC) C. RINALDI (LOM)	M. RUSSO C. COGNIBENE	L. CHANTRON A. MANCARELLA
A	31/07/2012	Révision générale Revisione generale	R. GIULIANI (TOC) A. LIVERIERO (LOM)	M. RUSSO C. COGNIBENE	L. CHANTRON A. MANCARELLA
B	25/09/2012	Révision générale Revisione generale	R. GIULIANI (TOC) A. LIVERIERO (LOM)	M. RUSSO C. COGNIBENE	L. CHANTRON A. MANCARELLA

Tecnimont
 Civil Construction
 Dott. Ing. Aldo Mancarella
 Ordine Ingegneri Prov. TO n. 6271 R

DOTT. ING. RUSSO MARCO
 ISCRITTO ALL'ALBO PROFESSIONALE
 COL.N. 12982

INDIRIZZO GED / ADRASSE GED: CMA // // 23 02 01 40 05

ÉCHELLE / SCALA: 1:5000/1:500

LTF sas - 1091 Avenue de la Boisse - BP 60031 - F-73006 CHAMBERY CEDEX (France)
 Tél: +33 (0) 4 79 88 56 50 - Fax: +33 (0) 4 79 88 56 75
 RCS Chambéry 439 556 962 - TVA: FR 04386569022
 Propriété LTF Tous droits réservés - Proprietà LTF Tutti i diritti riservati