



PENTE / LIVELLETTA DIS = 1/100
 DISTANCES CUMULEES / PROGRESSIVE

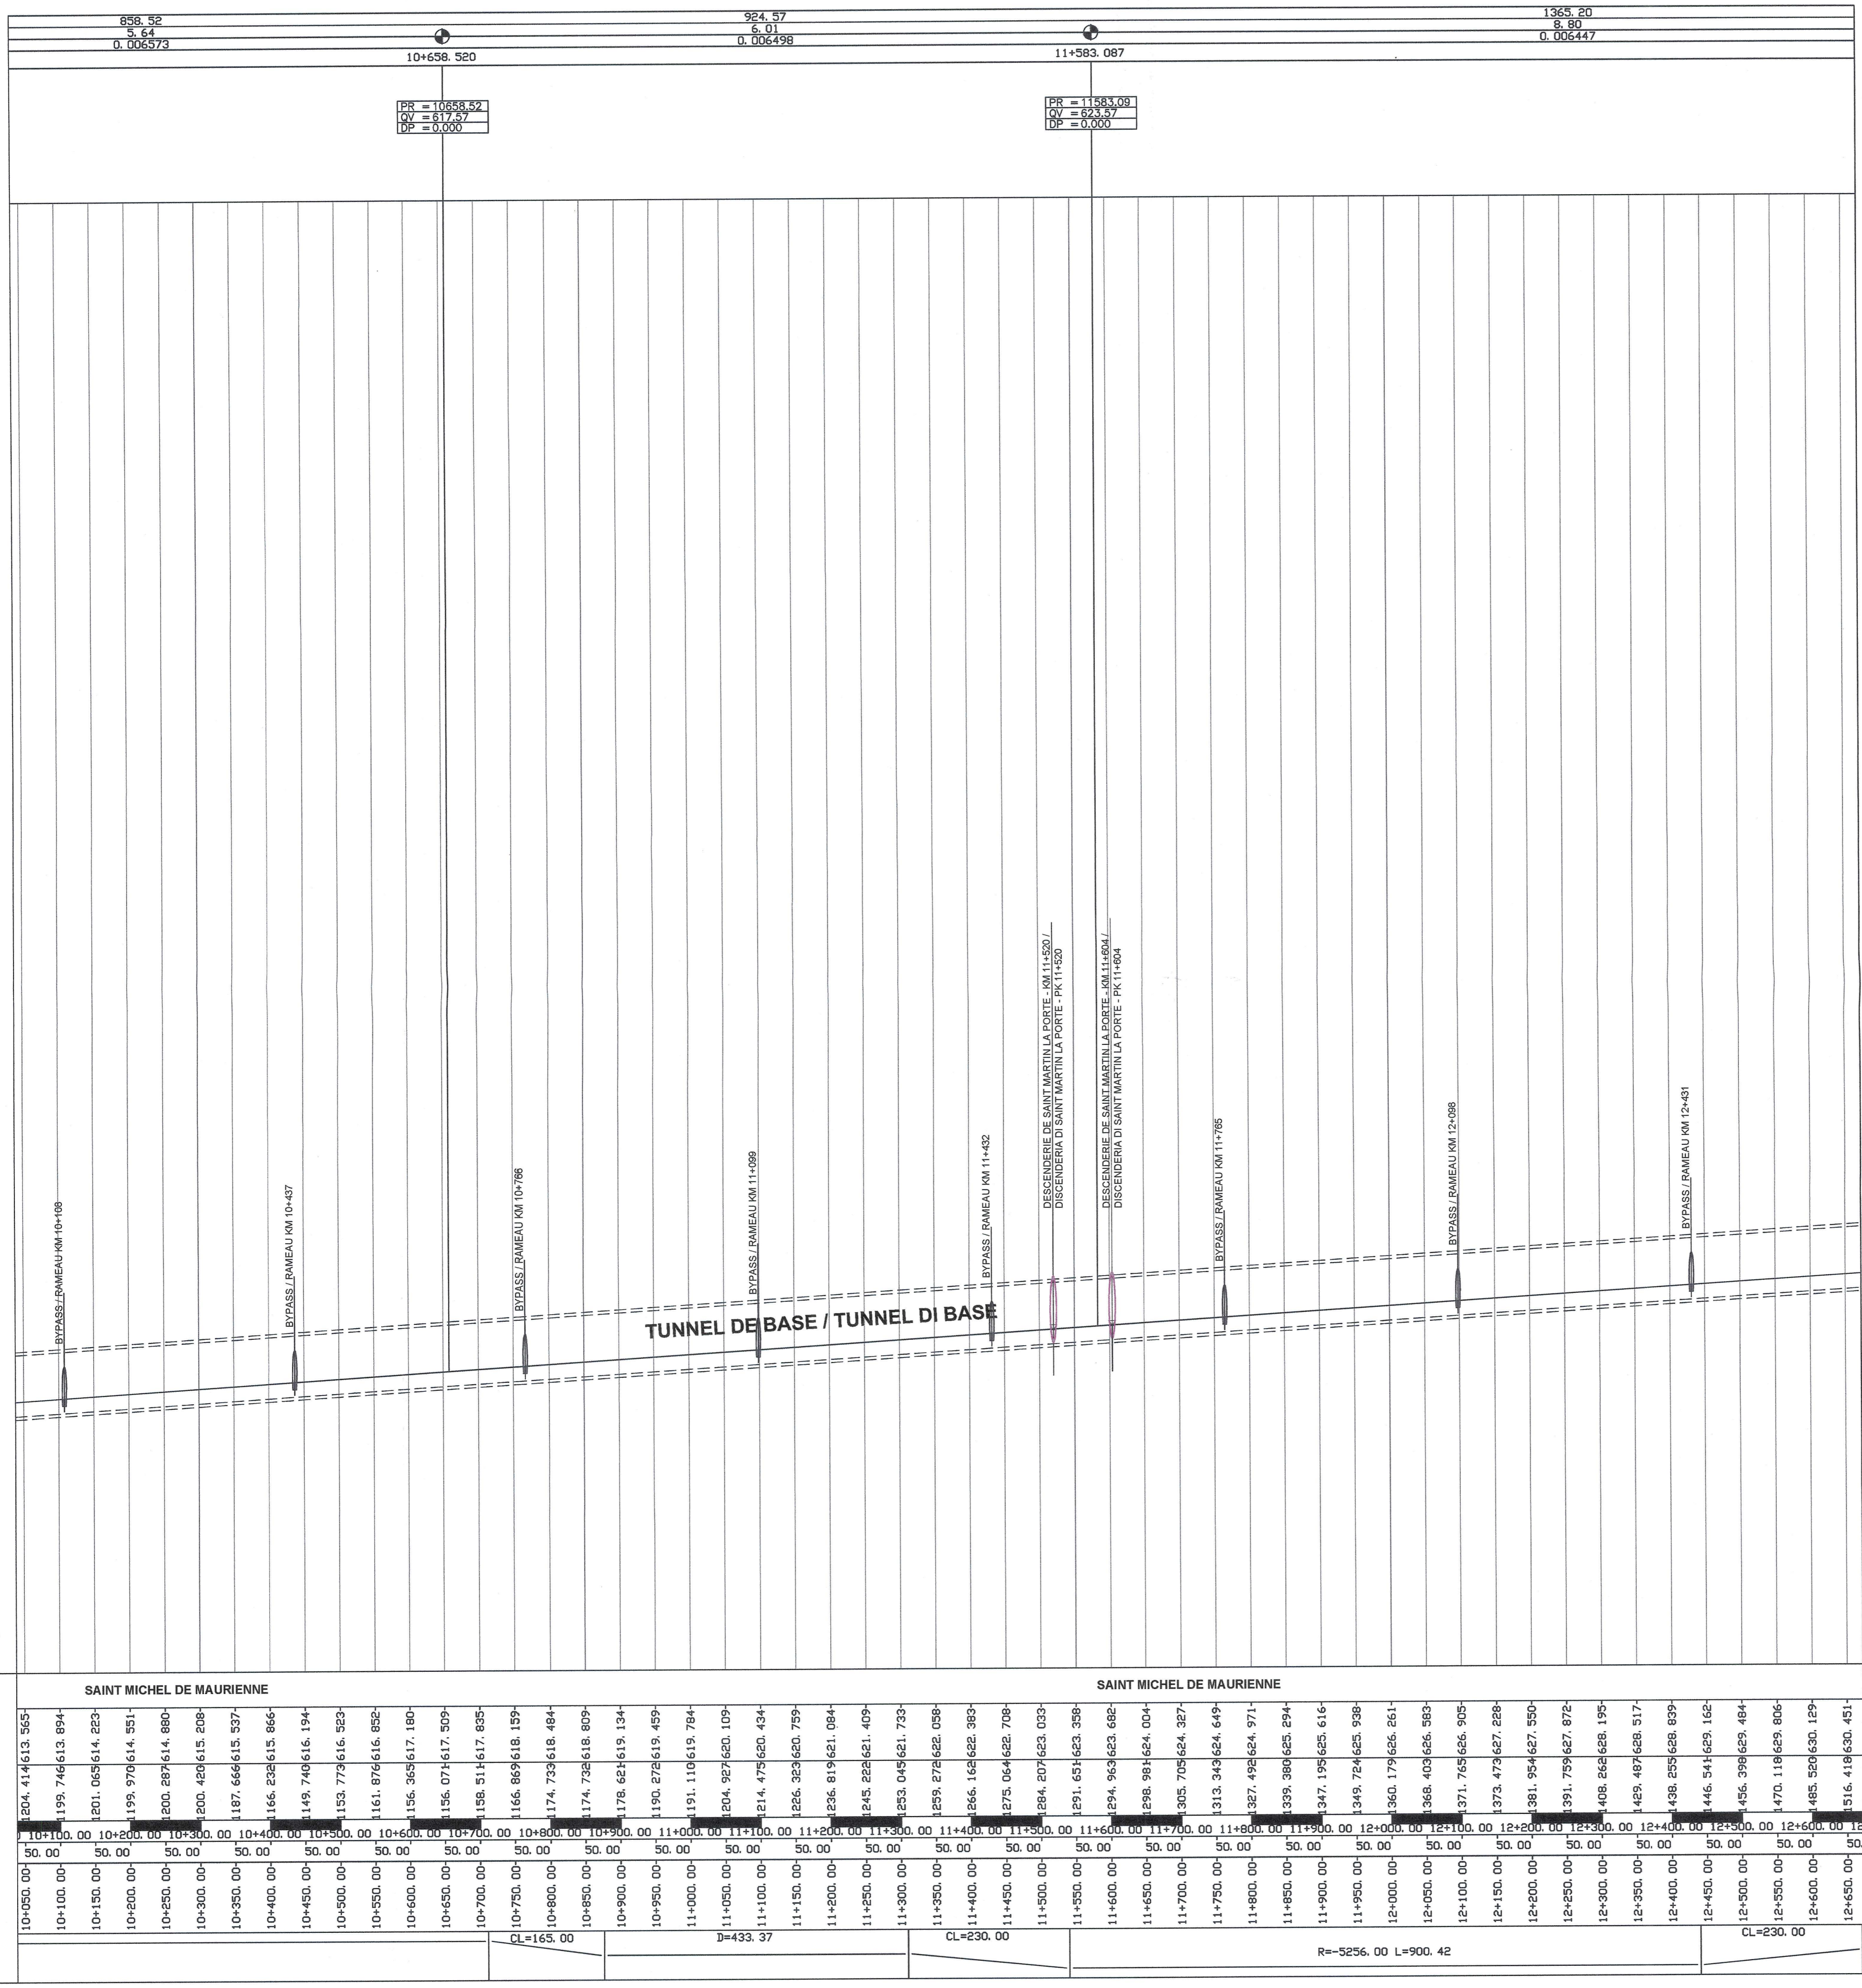

RELAZIONI DI RIFERIMENTO / RAPPORTS DE REFERENCE:
 PD2-C3A-TS3-0270 Relazione tecnica di tracciato / Rapport technique du tracé
 PD2-C3A-TS3-0280 Tabulati di tracciamento / Listings d'axes
 PLANIMETRIE DI RIFERIMENTO / VUES EN PLAN DE REFERENCE:
 PD2-C3A-TS3-0132 Key plan di tracciamento BP 1di4 / Tracé géométrique VP 1di4
 PD2-C3A-TS3-0133 Key plan di tracciamento BP 2di4 / Tracé géométrique VP 2di4
 PD2-C3A-TS3-0134 Key plan di tracciamento BP 3di4 / Tracé géométrique VP 3di4
 PD2-C3A-TS3-0135 Key plan di tracciamento BP 4di4 / Tracé géométrique VP 4di4
 PD2-C3A-TS3-0136 Key plan di tracciamento BP - Completamento di seconda fase / Tracé géométrique VP - Achevement de seconde phase

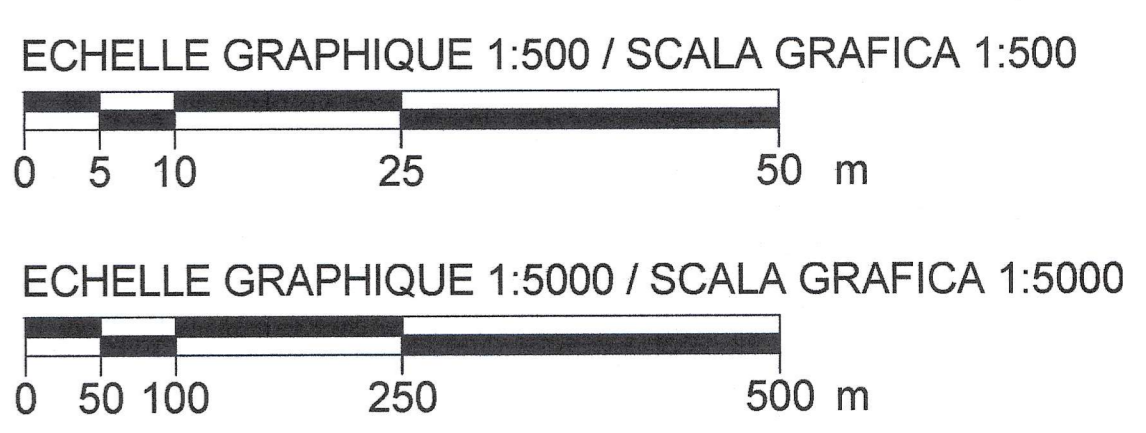

LIASON LYON - TURIN / COLLEGAMENTO TORINO - LIONE
 Partie commune franco-italienne / Section transfrontalière | Parte comune italo-francese / Sezione transfrontaliera

NOUVELLE LIGNE LYON TURIN - NUOVA LINEA TORINO LIONE
 PARTIE COMMUNE FRANCO-ITALIENNE - PARTE COMUNE ITALO-FRANCESE

REVISION DE L'AVANT-PROJET DE REFERENCE - REVISIONE DEL PROGETTO DEFINITIVO
 CUP C11J05000030001

GENIE CIVIL - OPERE CIVILI
GEOMETRIE - GEOMETRIA
TRACE - TRACCIATO
TRACES FERROVIAIRES LN (PHASE 1) - TRACCIATI FERROVIARI LN (FASE 1)

PROFIL EN LONG VOIE PAIRE DU pk 10+050 A pk 12+650
PROFILO LONGITUDINALE BINARIO PARI DA pk 10+050 A pk 12+650

Index	Date / Data	Modifications / Modifiche	Elabé par / Concepito da	Vérifié par / Controllato da	Autorisé par / Autorizzato da
D	09/03/2012	Première diffusion / Prima emissione	G. GROSSO (TCC) R. GIULIANI (TCC) C. RINALDI (LOM)	M. RUSSO C. OGNIBENE	L. CHANTRON A. MANCARELLA
A	31/07/2012	Révision générale / Revisione generale	R. GIULIANI (TCC) A. LIVERIERO (LOM)	M. RUSSO C. OGNIBENE	L. CHANTRON A. MANCARELLA
B	25/09/2012	Révision générale / Revisione generale	R. GIULIANI (TCC) A. LIVERIERO (LOM)	M. RUSSO C. OGNIBENE	L. CHANTRON A. MANCARELLA

TECHNIMONT CIVIL CONSTRUCTION
 Dott. Ing. Aldo Mancarella
 Ordine Ingegneri Prov. TO n. 6271 R

DOSSIER DEL INGEGNERI DELLA PROVINCIA DI TORINO
 RUSSO MARCO
 ISCRITTO ALL'ALBO PROFESSIONALE
 COL.N. 12882

Code Doc: P D 2 C 3 A T S 3 0 1 4 6 B A P P L A
 Phase / Fase: Sigla étude / Sigla: Brevet / Brevetto: Numero: Index: Statut / Stato: Type / Tipo:

INDIRIZZO GED / ADRASSE GED: C3A # # 23 02 01 40 07

ECHELLE / SCALA: 1:5000/1:500

LTF sas - 1091 Avenue de la Boisse - BP 80631 - F-73006 CHAMBERY CEDEX (France)
 Tél: +33 (0) 4 79 88 56 50 - Fax: +33 (0) 4 79 88 56 75
 RCS Chambery 430 558 962 - TVA: FR 03439559692
 Propriété LTF. Tous droits réservés - Propriété LTF Tutti i diritti riservati

COMMUNE / COMUNE	SAINT MICHEL DE MAURIENNE	SAINT MICHEL DE MAURIENNE	
COTES PROJECT / QUOTE PROGETTO	204.414613.565 199.746613.894 201.065614.253 199.970614.551 200.287614.880 200.420615.208 187.666615.537 166.238615.866 149.740616.194 153.779616.523 161.876616.852 156.365617.180 156.074617.509 158.511617.835 166.869618.159 174.739618.484 174.732618.809 178.621619.134 190.272619.459 191.110619.784 204.927620.109 214.475620.434 226.323620.759 236.819621.084 245.222621.409 253.045621.733 259.272622.058 266.162622.383 275.064622.708 284.207623.033 291.651623.358 294.963623.682 298.981624.004 305.705624.327 313.343624.649 327.492624.971 339.380625.294 347.195625.616 349.724625.938 360.179626.261 368.409626.583 371.765626.905 373.473627.228 381.954627.550 391.759627.872 408.268628.195 429.487628.517 438.255628.839 446.541629.162 456.398629.484 470.118629.806 485.520630.129 516.418630.451	10+050.00 10+100.00 10+150.00 10+200.00 10+250.00 10+300.00 10+350.00 10+400.00 10+450.00 10+500.00 10+550.00 10+600.00 10+650.00 10+700.00 10+750.00 10+800.00 10+850.00 10+900.00 10+950.00 11+000.00 11+050.00 11+100.00 11+150.00 11+200.00 11+250.00 11+300.00 11+350.00 11+400.00 11+450.00 11+500.00 11+550.00 11+600.00 11+650.00 11+700.00 11+750.00 11+800.00 11+850.00 11+900.00 11+950.00 12+000.00 12+050.00 12+100.00 12+150.00 12+200.00 12+250.00 12+300.00 12+350.00 12+400.00 12+450.00 12+500.00 12+550.00 12+600.00 12+650.00	CL=165.00 D=433.37 CL=230.00 R=5256.00 L=900.42 CL=230.00