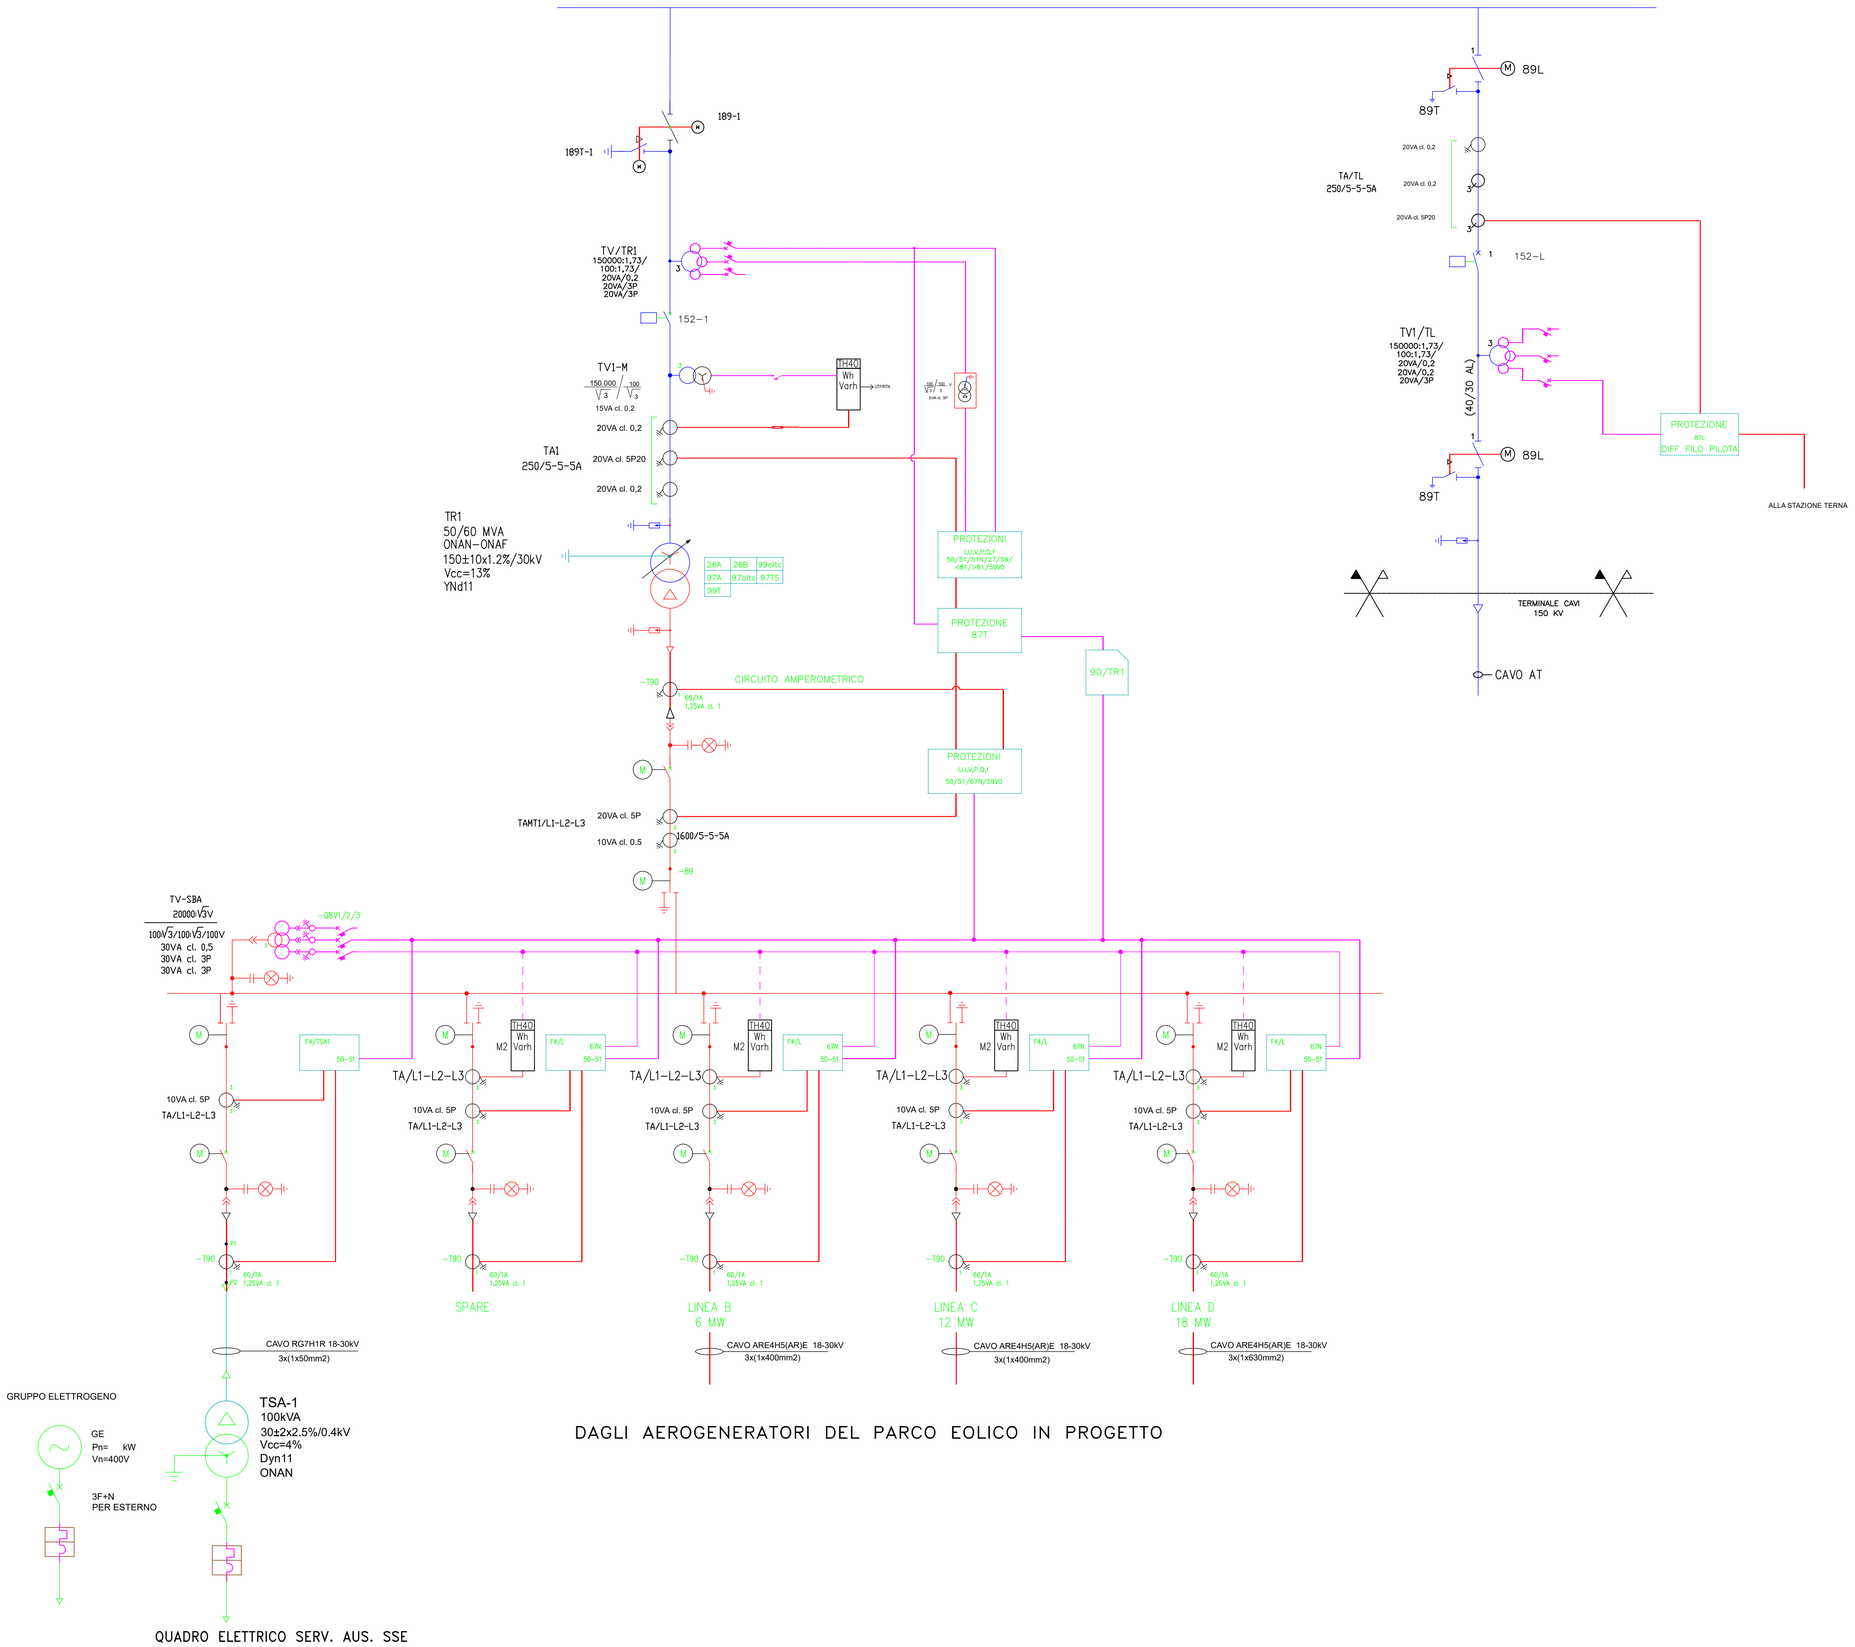

SARDEOLICA
Renewable Energy
SARAS

Sesta Strada Ovest - Z.I. Macchiareddu - 09068 Uta (CA)
Società del gruppo SARAS

PARCO EOLICO "MONTE ARGENTU"

COMUNE DI NURRI

PROVINCIA DEL SUD SARDEGNA (SU)

STUDIO DI IMPATTO AMBIENTALE

Elaborato:
PROGETTO DEFINITIVO OPERE ELETTRICHE
SCHEMA UNIFILARE IMPIANTO ELETTRICO SOTTOSTAZIONE

Codice elaborato: **NU_PE_T008**

Scala: -

Data: Gennaio 2023

Il committente: Sardeolica s.r.l.

Coordinamento: FAD SYSTEM SRL - Società di ingegneria

Dott. Ing. Ivano Distinto
Distinto Ivano
Ordine degli Ingegneri
della Provincia di
Cagliari 458800927/
Ingegnere
24.03.2023 16:29:40
GMT+00:00

Dott. Ing. Carlo Foddis
Foddis
Carlo
24.03.2023
15:56:27
GMT+00:00

Elaborato a cura di:
Fad System srl

rev.	data	descrizione revisione	rev.	data	descrizione revisione
00	18/10/2021	Emissione per consegna			
01	30/01/2023	Revisione con riduzione numero aerogeneratori			

FAD System S.r.l. - Societa' di ingegneria
Via Argiolas 134 - 09134 - Cagliari - Uffici Viale Europa, 54 - 09045 Quartu S. Elena (CA)
Tel./Fax: 070/2348760 - e-mail info@fadsystem.net
FAD SYSTEM Ingegneria per l'ambiente