


**Inquadramento su CTR**


500 0 500 1.000 1.500 2.000 m

Scala 1:10000 1 cm = 100 m CRS EPSG:3003

**Area del parco**

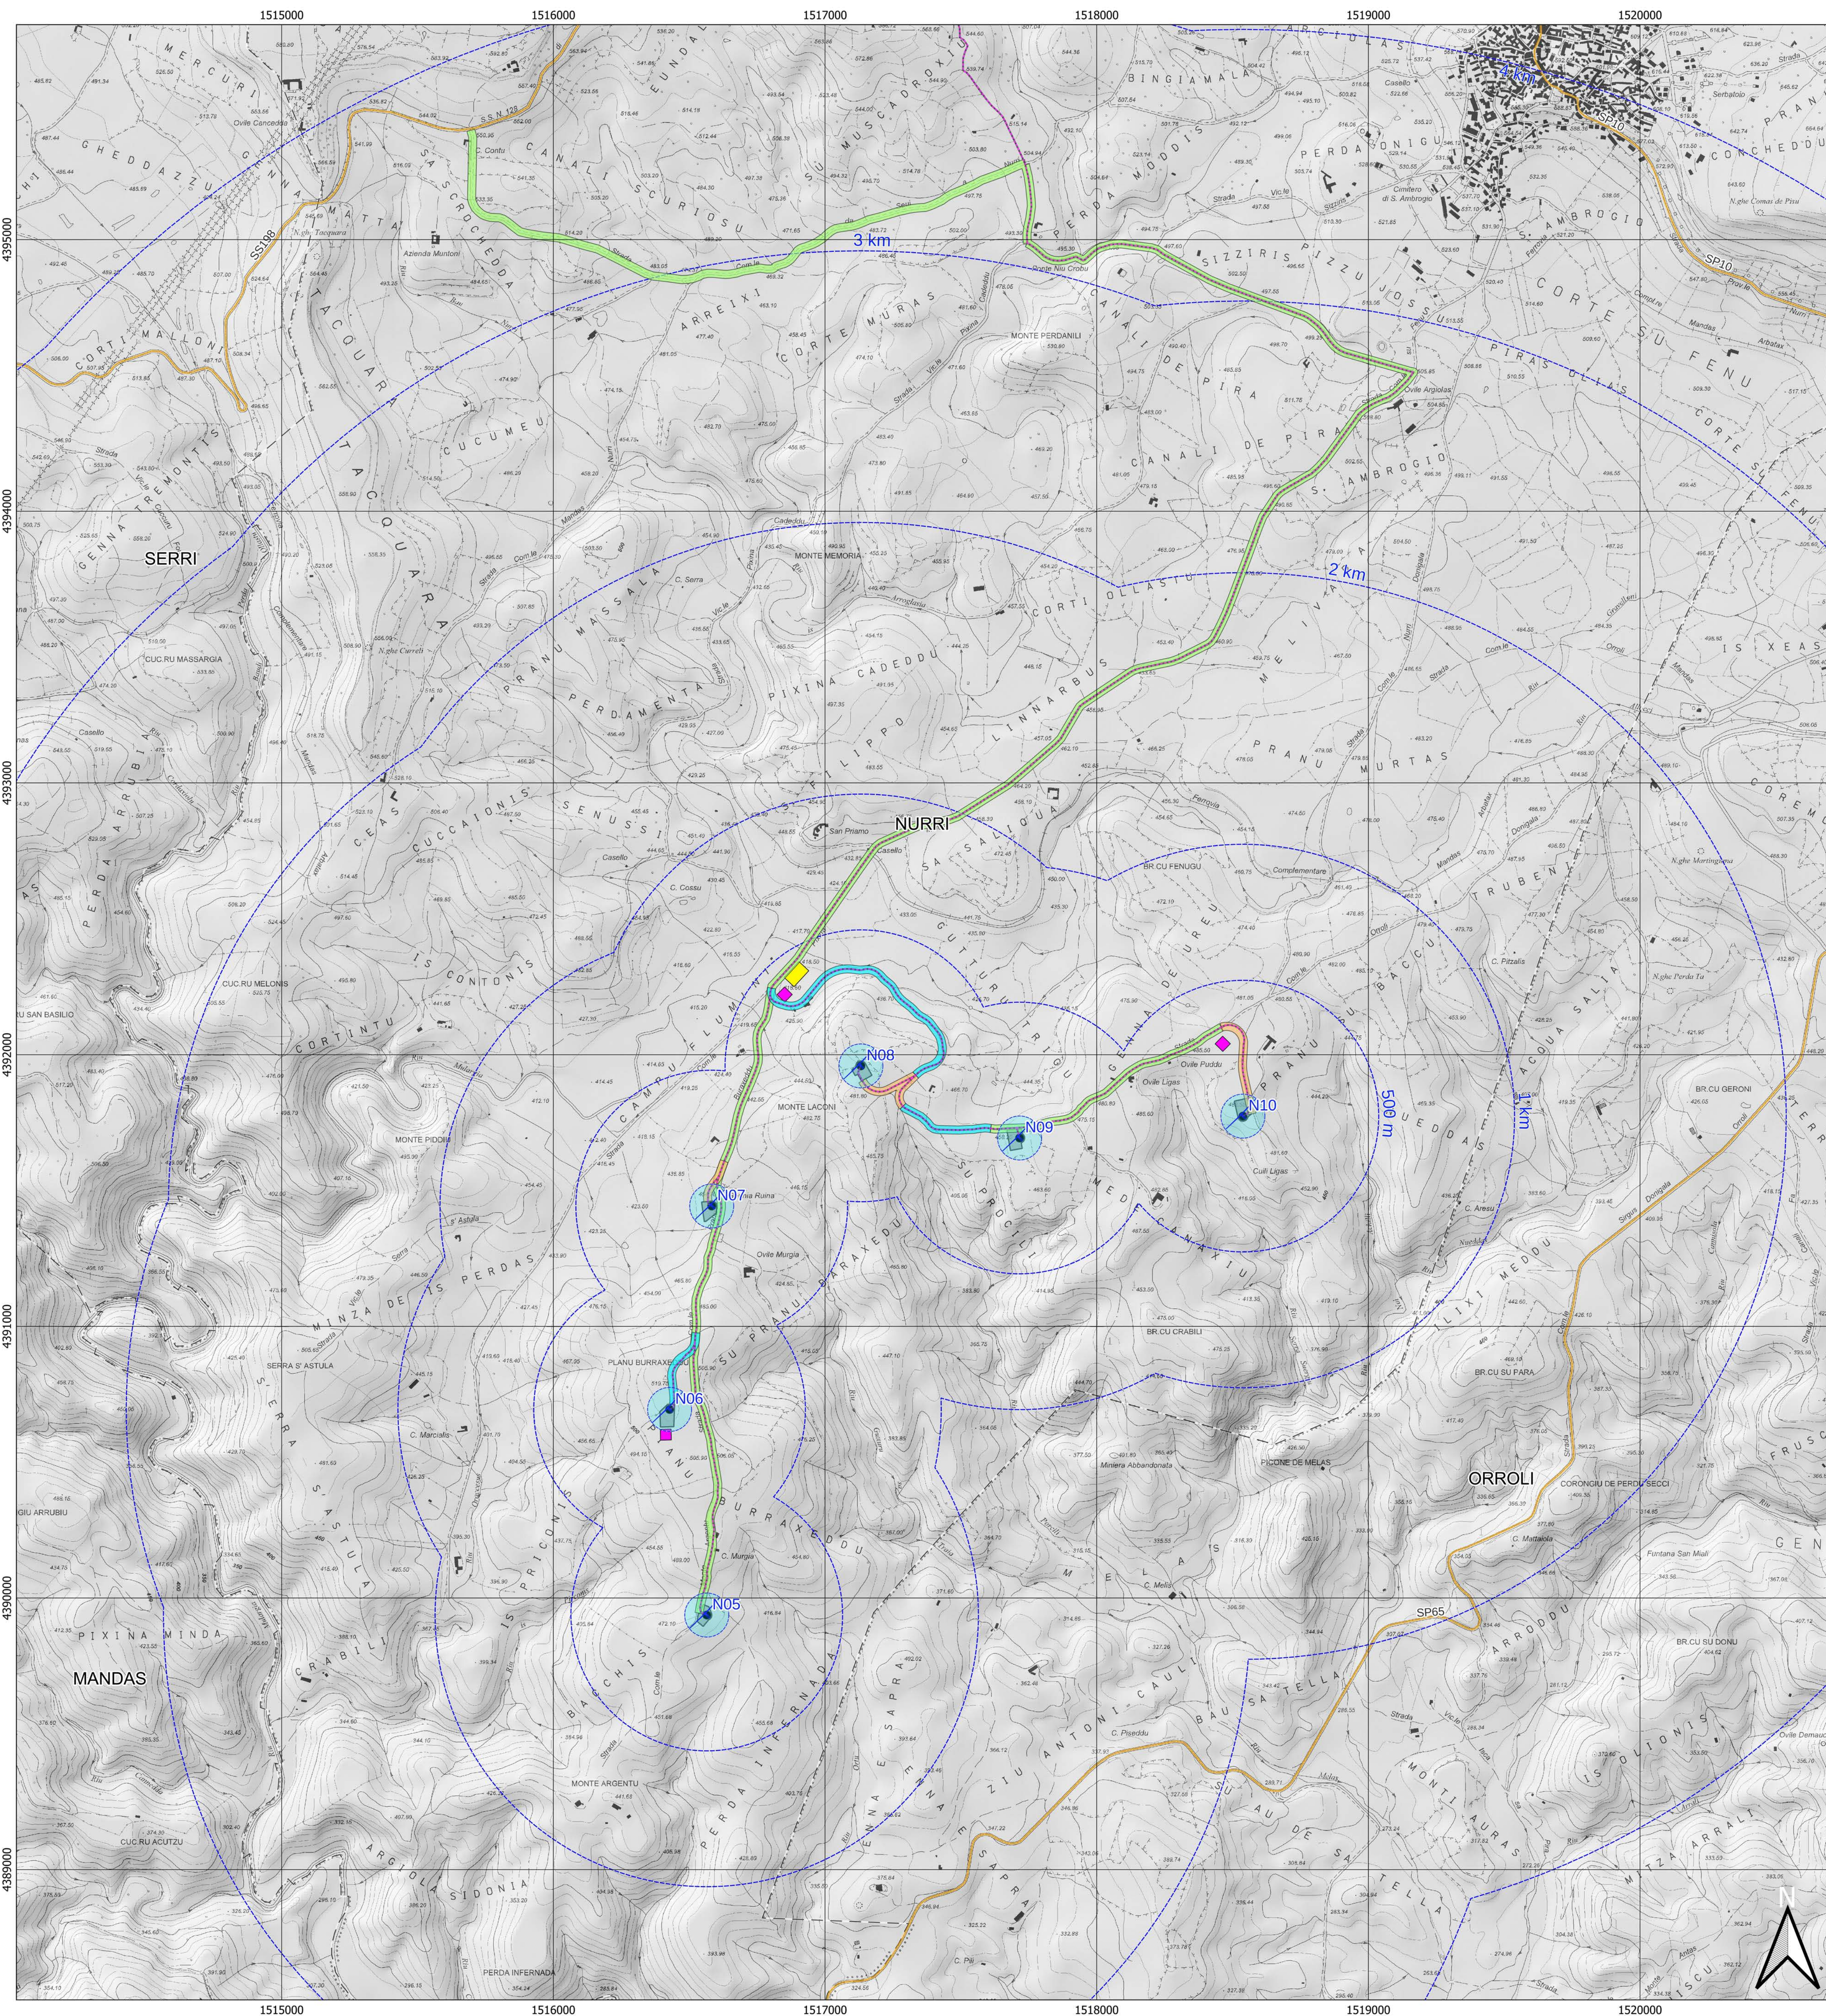

**Area della sottostazione elettrica**

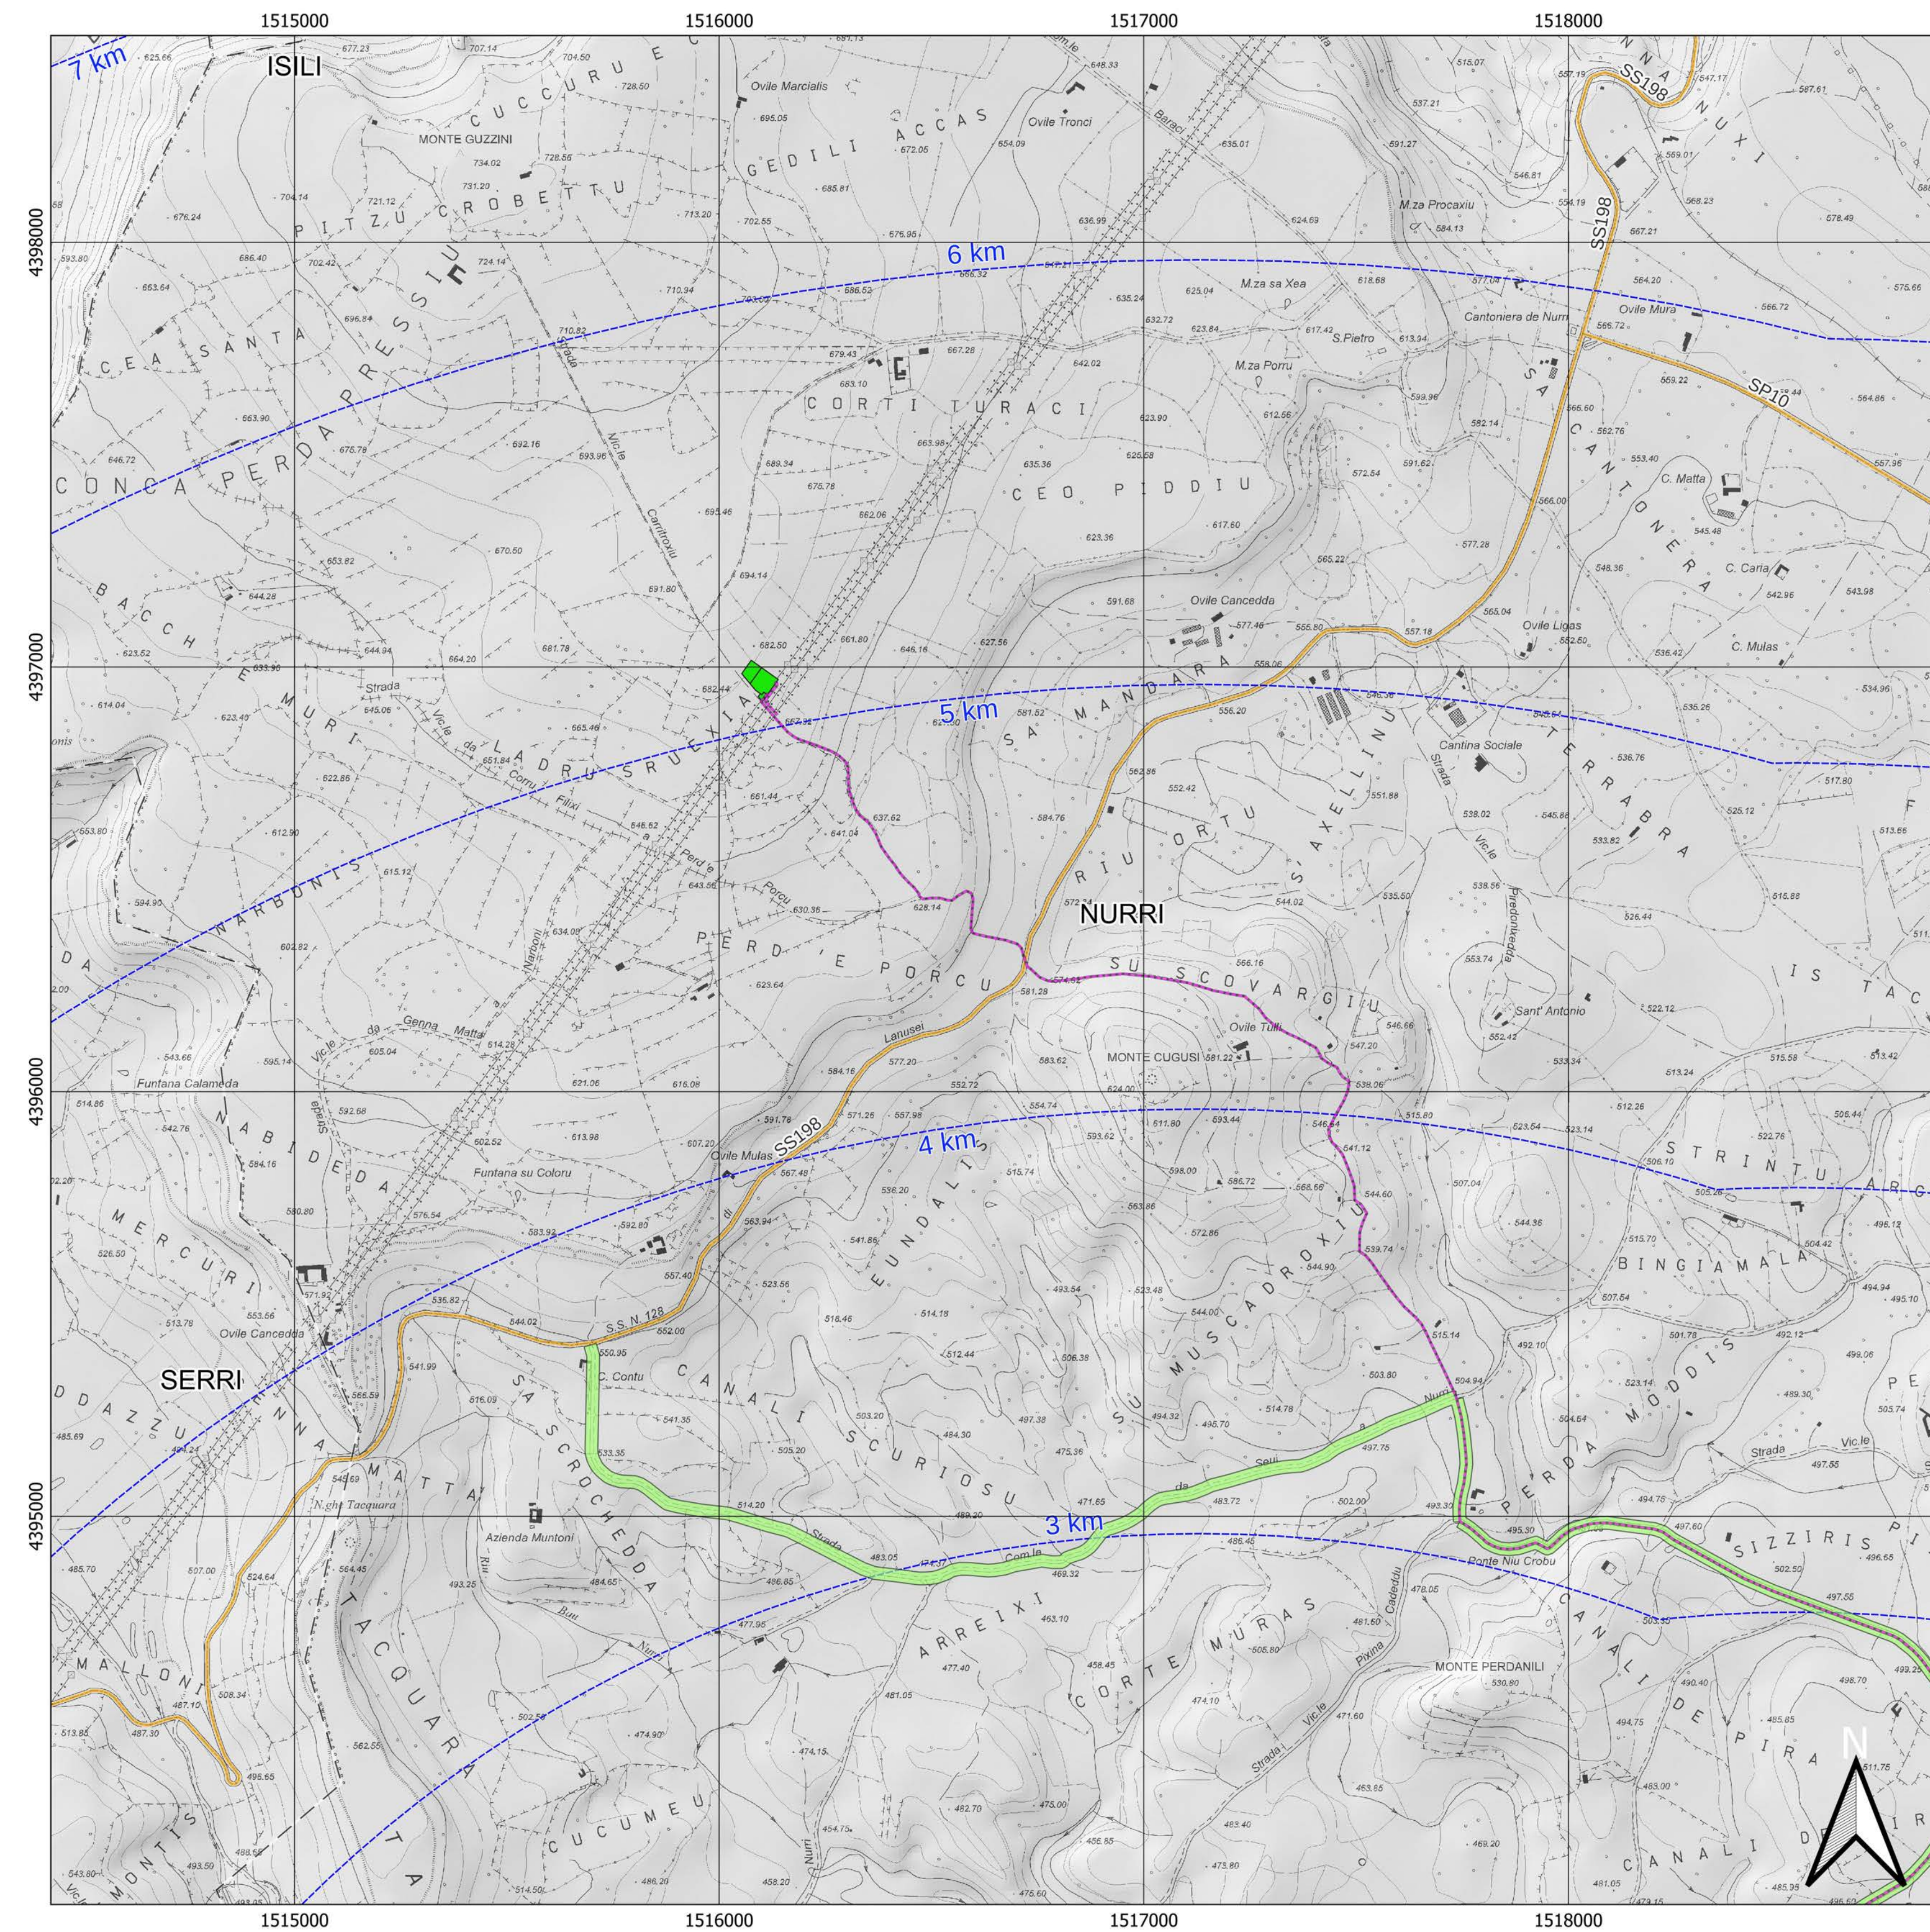

**Legenda generale**

- WTG
- Area di sorvolo
- Cavidotto
- Viabilità**
- Viabilità - Tracciati nuovi di progetto
- Viabilità - Strade comunali
- Viabilità - Strade vicinali e interpoderali
- Plinto
- Piazzole
- Deposito materiale
- Area di accantieramento
- Buffer distanze area di progetto
- Sottostazione elettrica
- Strade SS e SP
- Confini comunali



Sesta Strada Ovest - Z.I. Macchireddu - 09068 Uta (CA)  
Società del gruppo SARAS

## PARCO EOLICO "MONTE ARGENTU"

COMUNE DI NURRI  
PROVINCIA DEL SUD SARDEGNA (SU)



**STUDIO DI IMPATTO AMBIENTALE**

<b>Elaborato:</b> ELABORAZIONI SIA Inquadramento su CTR		<b>Codice elaborato:</b> NU_SIA_1002			
		<b>Scala:</b> 1:10000			
		<b>Data:</b> Febbraio 2023			
<b>Il committente:</b> Sardeolica s.r.l.					
<b>Coordinamento:</b> FAD SYSTEM SRL - Società di Ingegneria Dott. Ing. Ivano Distinto		<b>Dott. Ing. Carlo Faddis</b>			
<b>Elaborazione SIA:</b> Dott. Ing. Bruno Manca		<b>Elaborato a cura di:</b> Dott. Giulio Casu Dott.ssa Ing. Silvia Evano Dott.ssa Ing. Ilana Giovagnorio Dott. Ing. Bruno Manca Dott.ssa Ing. Alessandra Scalas Dott. Ing. Luca Salvadori Dott. Giovanni Lovigu			
<b>rev.</b>	<b>data</b>	<b>descrizione revisione</b>	<b>rev.</b>	<b>data</b>	<b>descrizione revisione</b>
00	16/10/2023	Emissione per consegna			
01	25/02/2023	Revisione nuova layout			

FAD System S.r.l. - Società di Ingegneria  
Via Angolai 134 - 09134 - Cagliari Uffici Viale Europa, 54 - 09045 Quartu S. Elena (CA)  
Tel./Fax: 070/248760 - e-mail: info@fadsystem.net