



PENTE / LIVELLETTA DIS. P. M. M.
DISTANCES CUMULEES / PROGRESSIVE

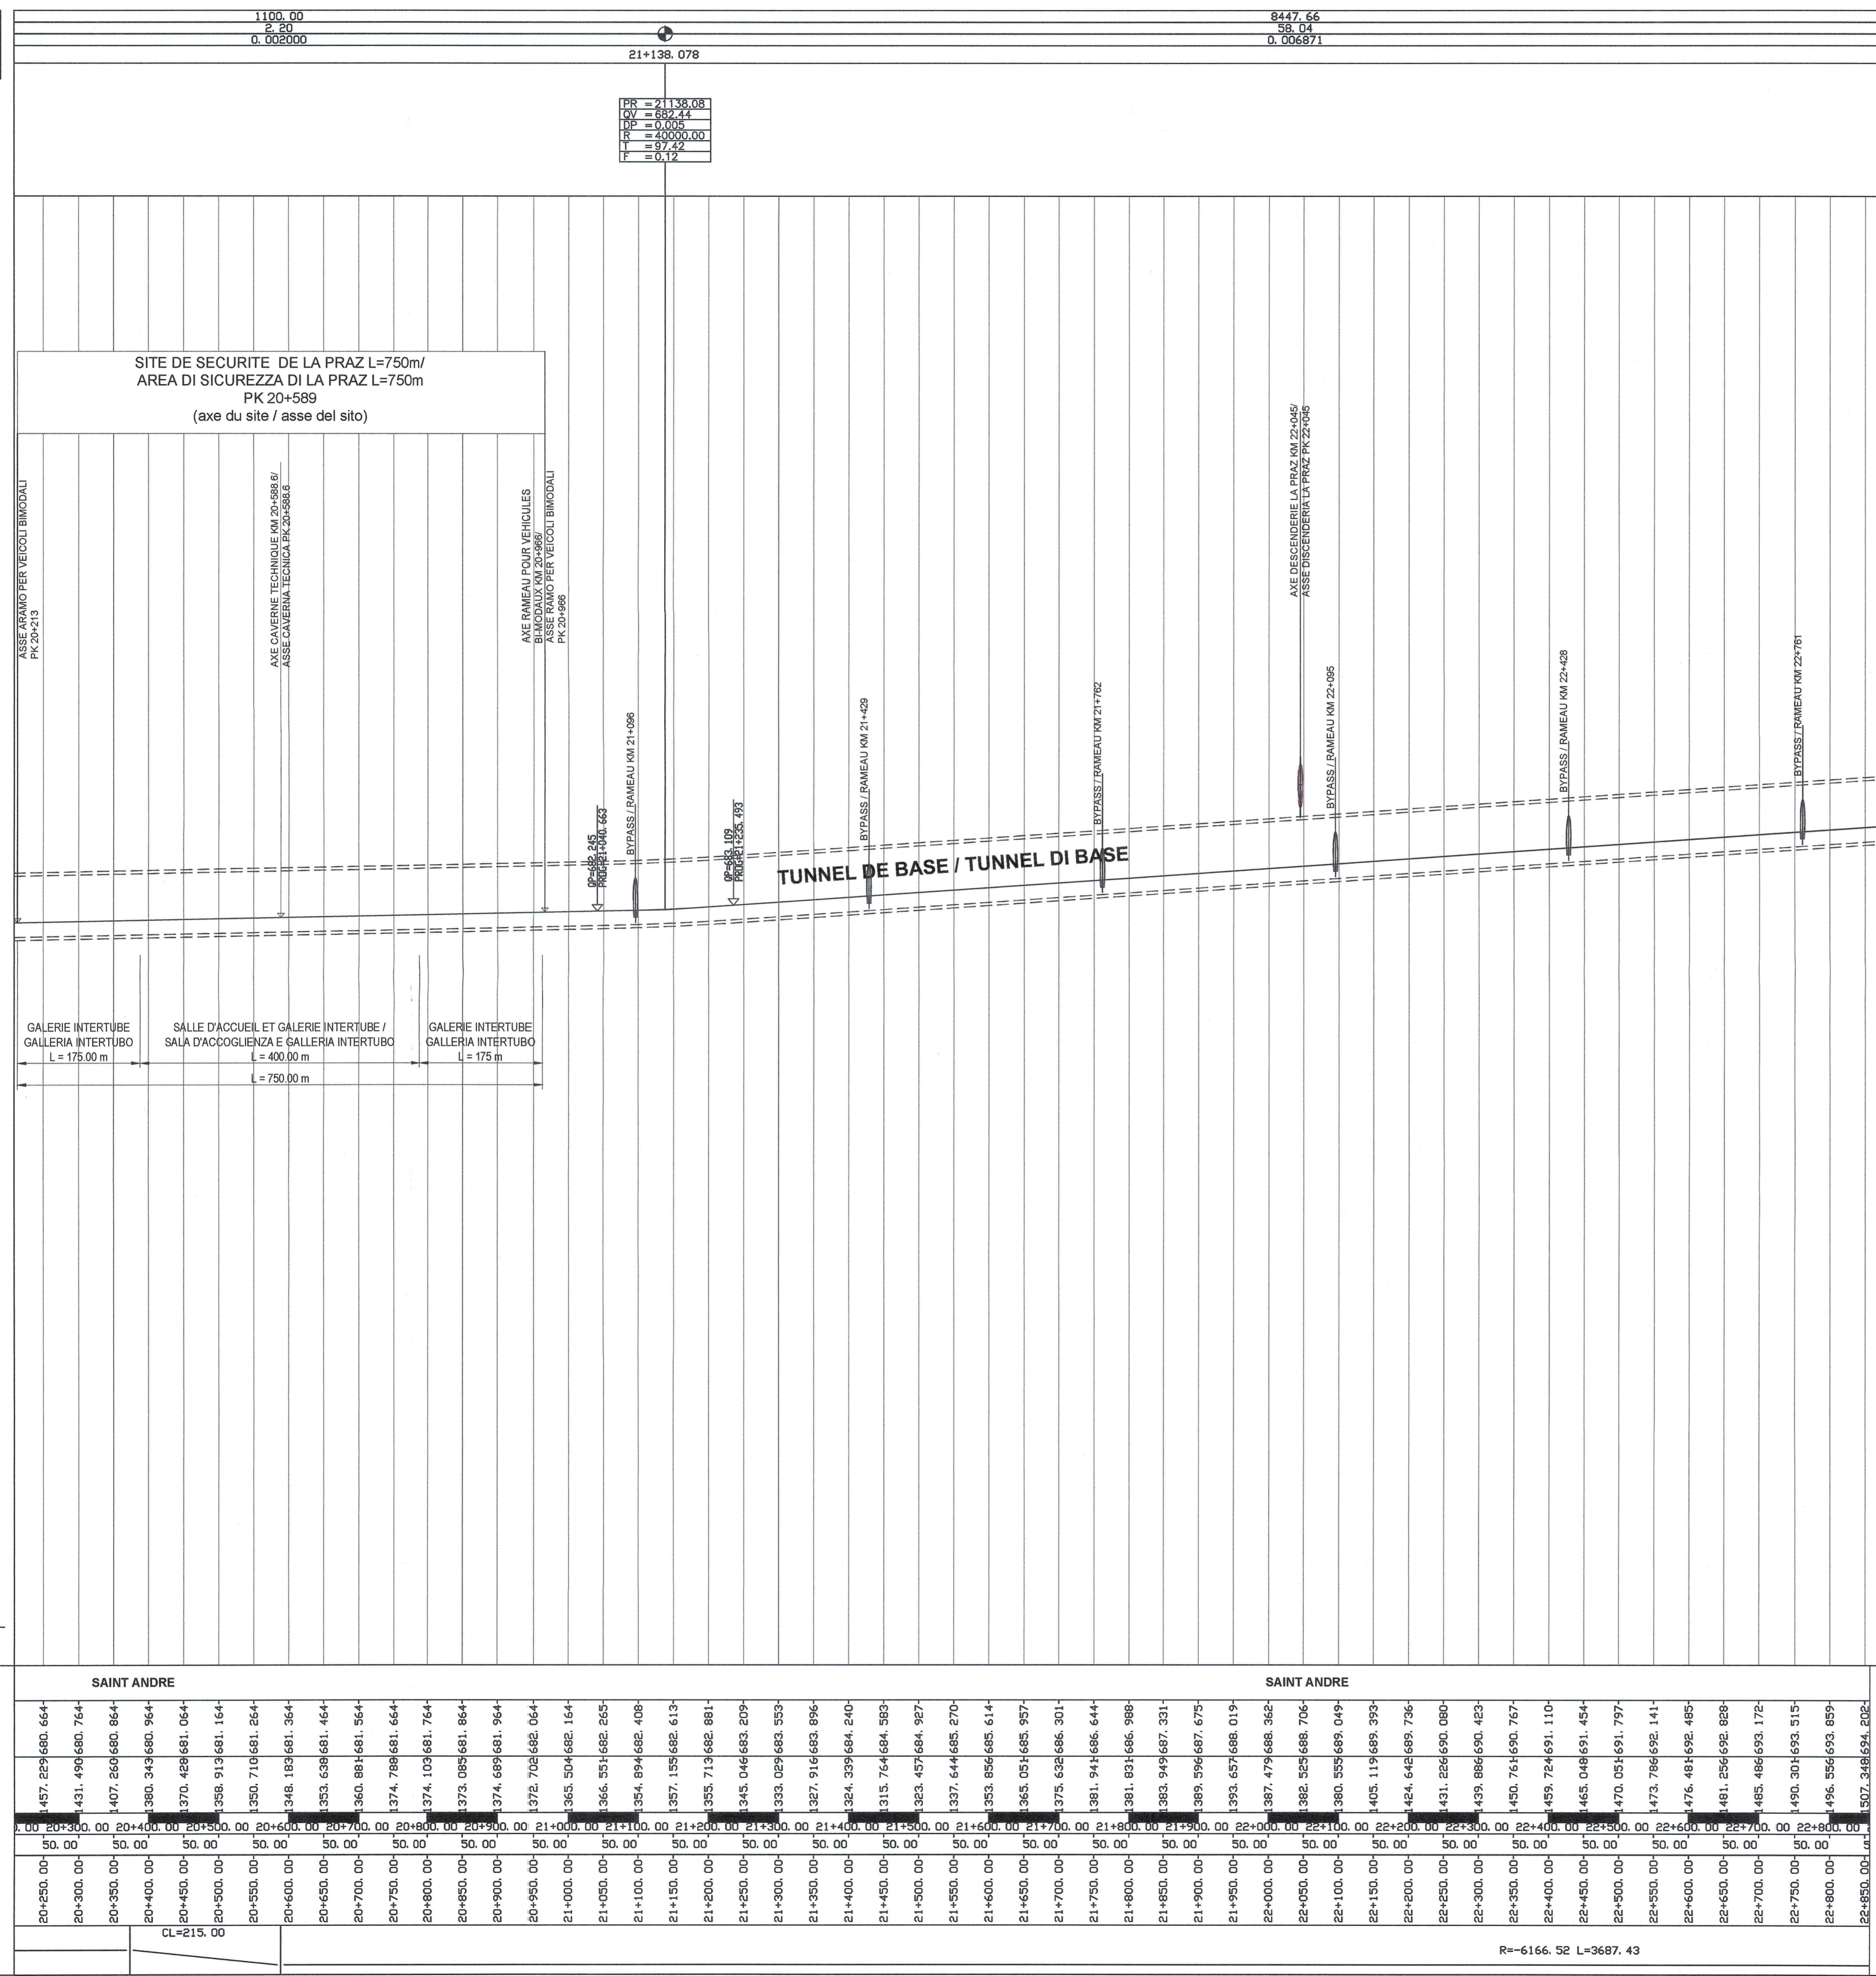

RELAZIONI DI RIFERIMENTO / RAPPORTS DE REFERENCE:
 PD2-C3A-TS3-0270 Relazione tecnica di tracciato / Rapport technique du tracé
 PD2-C3A-TS3-0280 Tabulati di tracciamento / Listings d'axes
 PLANIMETRIE DI RIFERIMENTO / VUES EN PLAN DE REFERENCE:
 PD2-C3A-TS3-0132 Key plan di tracciamento BP 1di4 / Tracé géométrique VP 1di4
 PD2-C3A-TS3-0133 Key plan di tracciamento BP 2di4 / Tracé géométrique VP 2di4
 PD2-C3A-TS3-0134 Key plan di tracciamento BP 3di4 / Tracé géométrique VP 3di4
 PD2-C3A-TS3-0135 Key plan di tracciamento BP 4di4 / Tracé géométrique VP 4di4
 PD2-C3A-TS3-0136 Key plan di tracciamento BP - Completamento di seconda fase / Tracé géométrique VP - Achevement de seconde phase

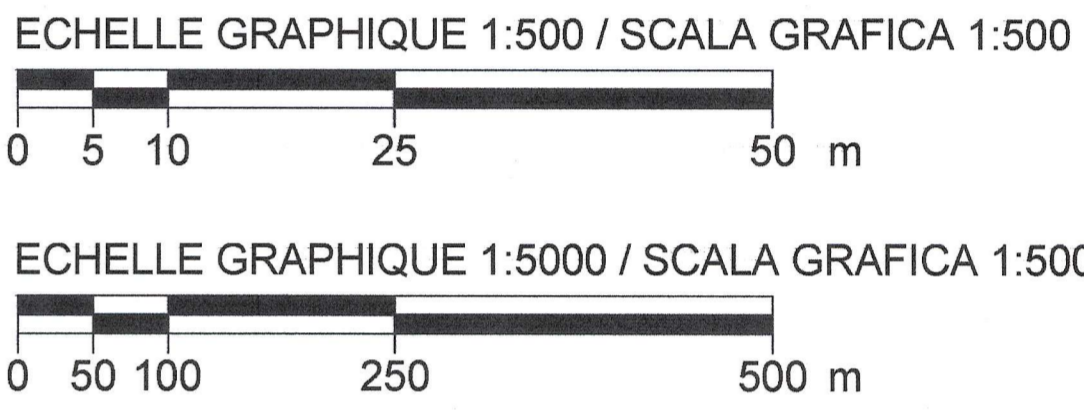

TAISON LYON - TURIN / COLLEGAMENTO TORINO - LIONE
 Partie commune franco-italienne / Section transfrontalière | Parte comune italo-francese / Sezione transfrontaliera

NOUVELLE LIGNE LYON TURIN - NUOVA LINEA TORINO LIONE
 PARTIE COMMUNE FRANCO-ITALIENNE - PARTE COMUNE ITALO-FRANCESE

REVISION DE L'AVANT-PROJET DE REFERENCE - REVISIONE DEL PROGETTO DEFINITIVO
 CUP C11J05000030001

GENIE CIVIL - OPERE CIVILI
GEOMETRIE - GEOMETRIA
TRACE - TRACCIATO
TRACES FERROVIAIRES LN (PHASE 1) - TRACCIATI FERROVIARI LN (FASE 1)

PROFIL EN LONG VOIE PAIRE DU pk 20+250 A pk 22+850
PROFILO LONGITUDINALE BINARIO PARI DA pk 20+250 A pk 22+850

Index	Date / Data	Modifications / Modifiche	Elabé par / Concepito da	Vérifié par / Controllato da	Autorité par / Autorizzato da
0	09/03/2012	Première diffusion / Prima emissione	G. GROSSO (TOC) R. GIULIANI (TOC) C. RINALDI (LOM)	M. RUSSO C. COGNIBENE	L. CHANTRON A. MANCARELLA
A	31/07/2012	Révision générale / Revisione generale	R. GIULIANI (TOC) A. LIVERIERO (LOM)	M. RUSSO C. COGNIBENE	L. CHANTRON A. MANCARELLA
B	25/09/2012	Révision générale / Revisione generale	R. GIULIANI (TOC) A. LIVERIERO (LOM)	M. RUSSO C. COGNIBENE	L. CHANTRON A. MANCARELLA

TECNIMONT
 Dott. Ing. Aldo Mancarella
 Ordine Ingegneri Prov. TO n. 6271 R

RUSSO MARCO
 ISCRITTO ALL'ALBO PROFESSIONALE
 COL.N. 12982

Code Doc: P D 2 C 3 A T S 3 0 1 5 0 B A P P L A

INDIRIZZO GED / ADRRESSE GED: C3A // // 23 02 01 40 11

ÉCHELLE / SCALA: 1:5000/1:500

LTF LYON TURIN FERROVIAIRE | LTF sas - 1091 Avenue de la Boisse - BP 80631 - F-73006 CHAMBERY CEDEX (France)
 Tél: +33 (0) 4 78 88 58 50 - Fax: +33 (0) 4 78 88 58 79
 RCS Chambéry 439 596 962 - TVA: FR 03439565602
 Propriété LTF Tous droits réservés - Proprietà LTF Tutti i diritti riservati