



PENTE / LIVELLETTA DIS. P. U. M. H.
 DISTANCES CUMULEES / PROGRESSIVE

8447,66
 56,04
 0,006871


RELAZIONI DI RIFERIMENTO / RAPPORTS DE REFERENCE:
 PD2-C3A-TS3-0270 Relazione tecnica di tracciato / Rapport technique du tracé
 PD2-C3A-TS3-0280 Tabulati di tracciamento / Listings d'axes
 PLANIMETRIE DI RIFERIMENTO / VUES EN PLAN DE REFERENCE:
 PD2-C3A-TS3-0132 Key plan di tracciamento BP 1d4 / Tracé géométrique VP 1d4
 PD2-C3A-TS3-0133 Key plan di tracciamento BP 2d4 / Tracé géométrique VP 2d4
 PD2-C3A-TS3-0134 Key plan di tracciamento BP 3d4 / Tracé géométrique VP 3d4
 PD2-C3A-TS3-0135 Key plan di tracciamento BP 4d4 / Tracé géométrique VP 4d4
 PD2-C3A-TS3-0136 Key plan di tracciamento BP - Completamento di seconda fase / Tracé géométrique VP - Achevement de seconde phase

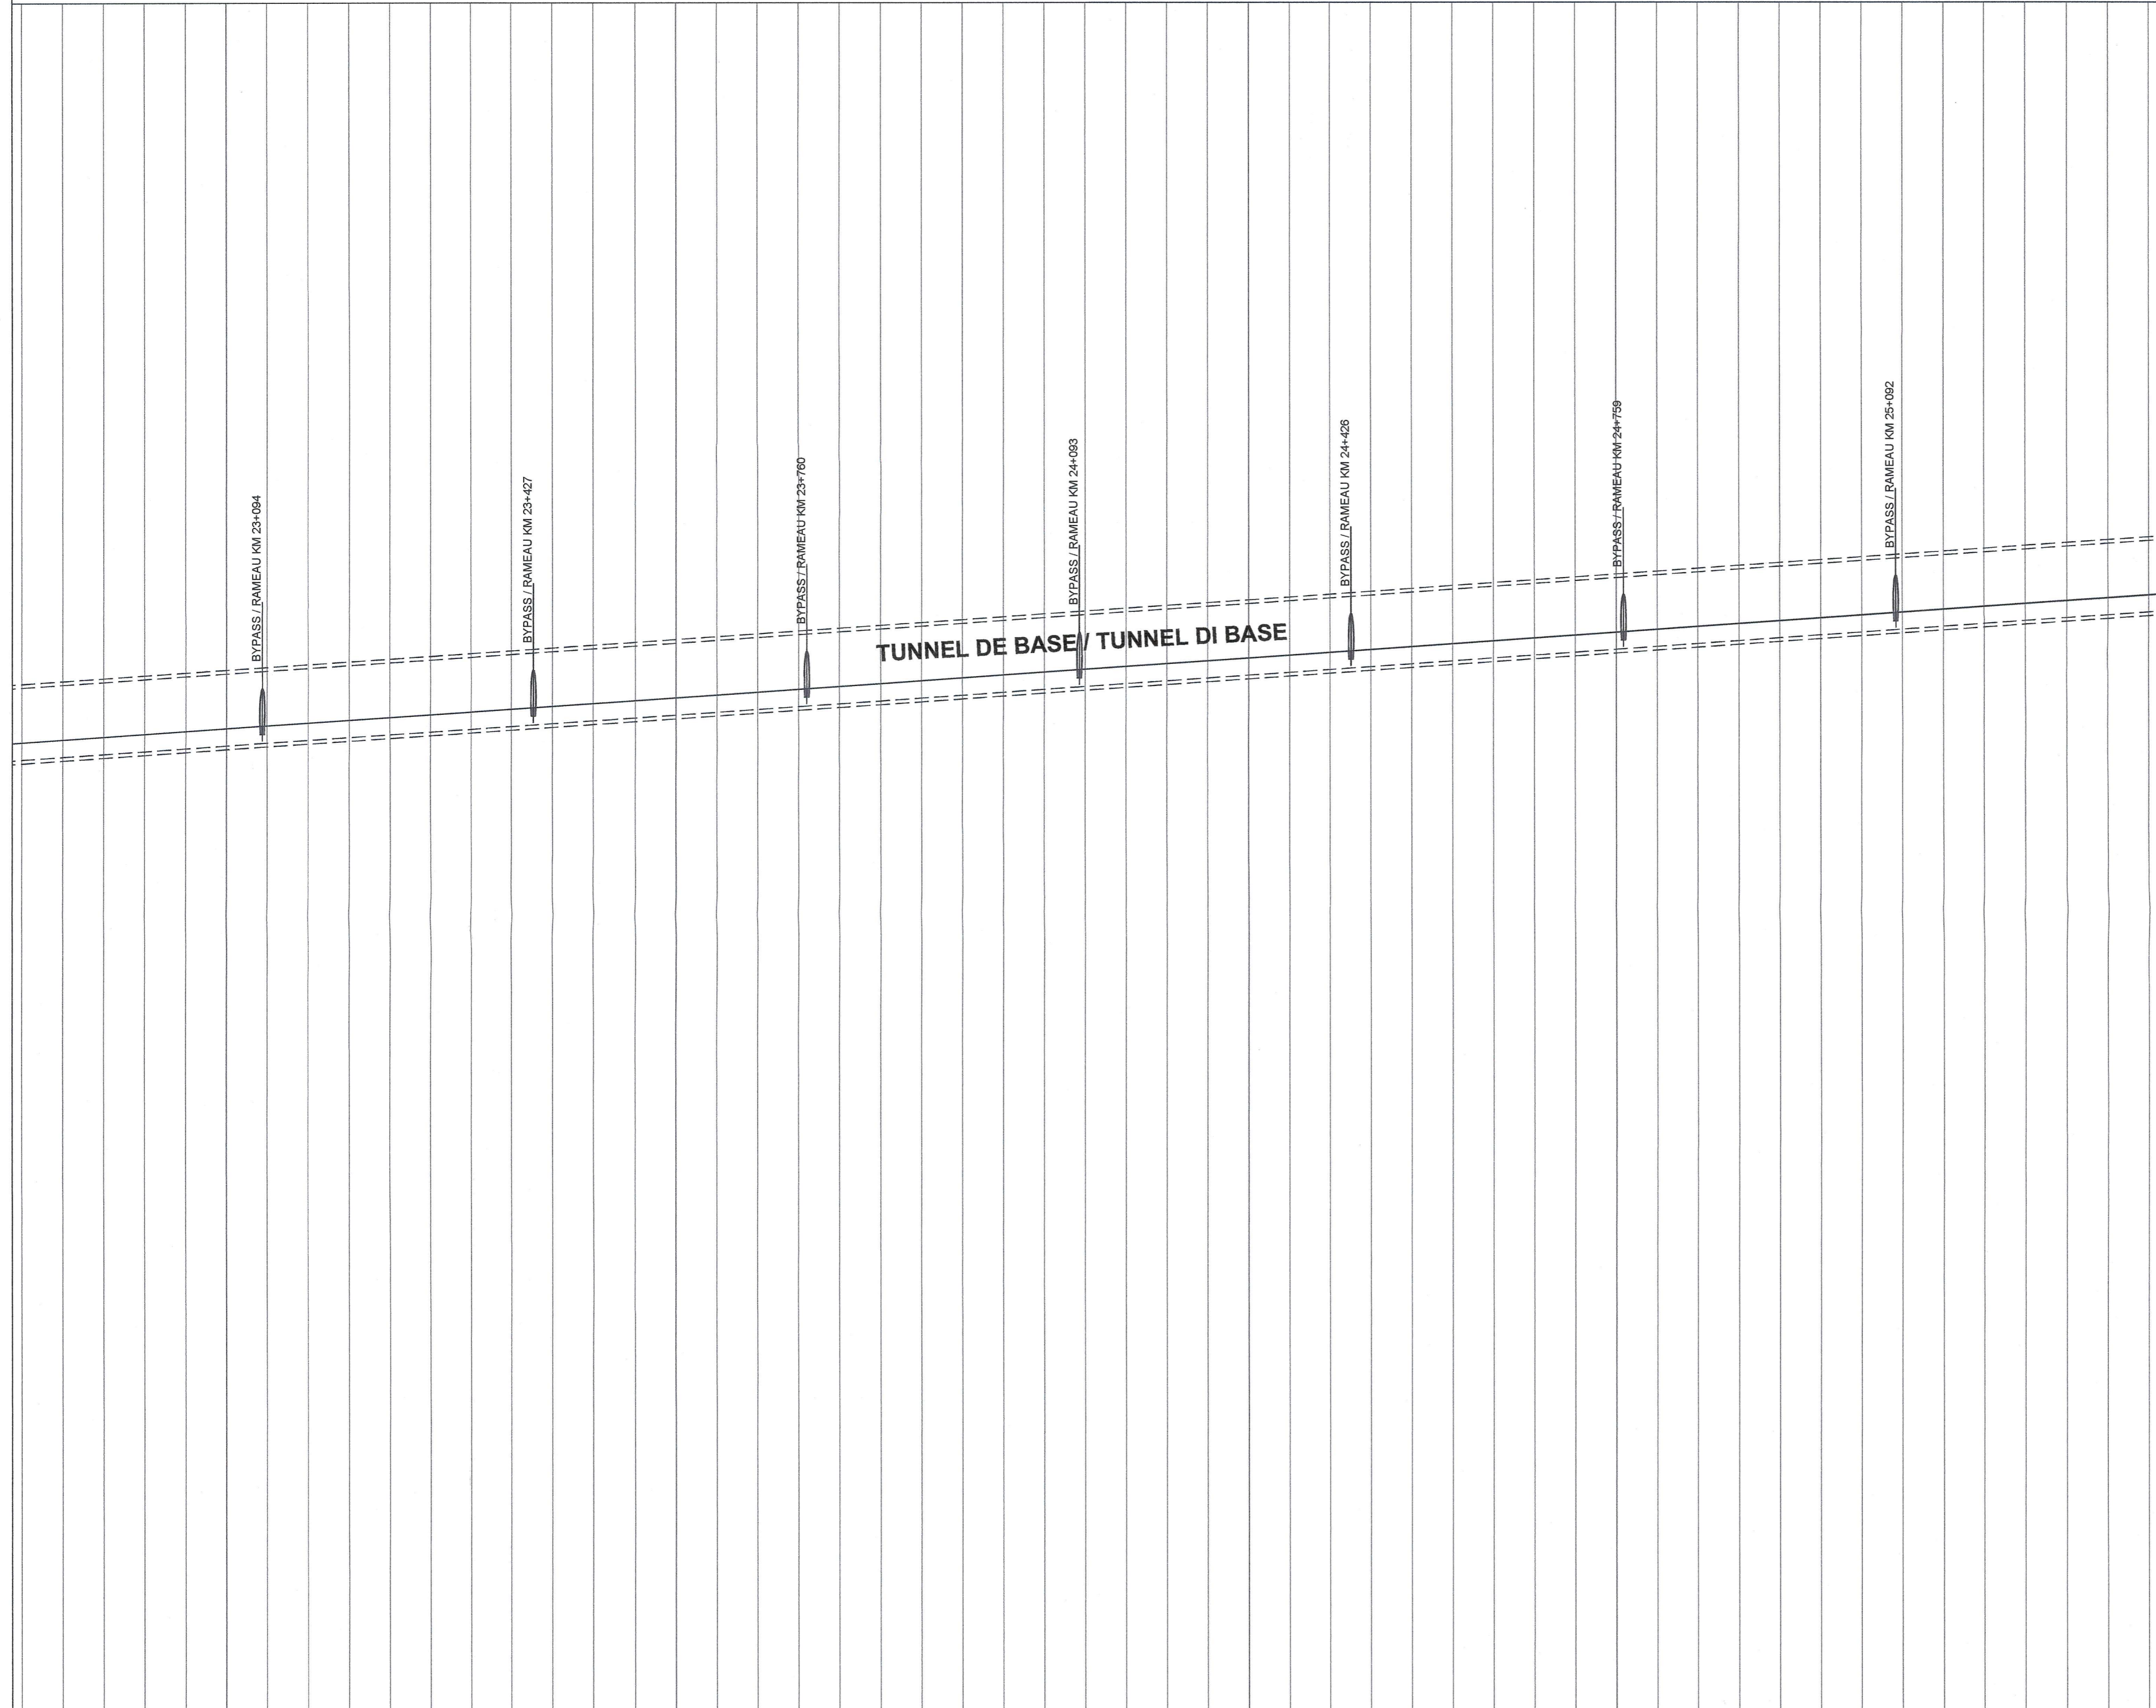

ECHELLE GRAPHIQUE 1:500 / SCALA GRAFICA 1:500

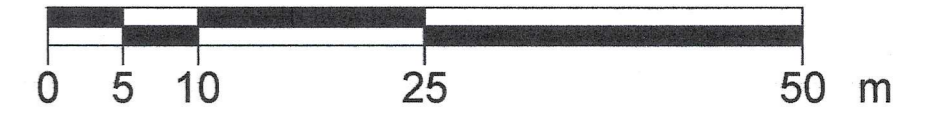

ECHELLE GRAPHIQUE 1:5000 / SCALA GRAFICA 1:5000

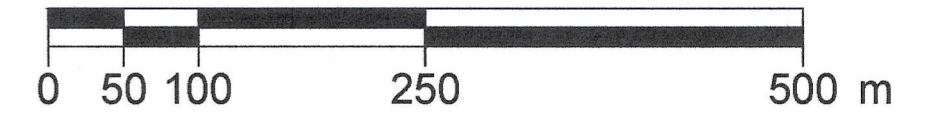

1:500

1:5000

Plan de comparaison = 575.00 m
 Quota di riferimento = 575.00 m

COMMUNE / COMUNE	SAINT ANDRE	
COTES PROJECT / QUOTE PROGETTO	1496,556693	1507,348694	1517,334694	1522,036694	1531,982695	1541,461695	1550,027695	1561,092696	1570,692696	1582,897696	1598,888697	1615,197697	1629,694697	1642,345698	1652,259698	1662,199699	1666,258699	1664,989699	1660,902700	1669,441700	1673,933700	1677,085701	1682,485701	1687,287701	1690,401702	1694,128702	1700,289702	1703,330703	1710,790703	1722,298703	1719,649704	1718,275704	1724,596704	1728,007705	1734,866705	1747,848705	1746,622706	1747,478706	1761,995706	1774,379707	1782,701707	1779,956707	1782,590708	1784,690708	1789,887708	1797,025709	1804,957709	1811,269710	1809,401710	1808,833710	1811,508711	1819,956711	1827,473711
COTES TERRAIN / QUOTE TERRENO	1496,556693	1507,348694	1517,334694	1522,036694	1531,982695	1541,461695	1550,027695	1561,092696	1570,692696	1582,897696	1598,888697	1615,197697	1629,694697	1642,345698	1652,259698	1662,199699	1666,258699	1664,989699	1660,902700	1669,441700	1673,933700	1677,085701	1682,485701	1687,287701	1690,401702	1694,128702	1700,289702	1703,330703	1710,790703	1722,298703	1719,649704	1718,275704	1724,596704	1728,007705	1734,866705	1747,848705	1746,622706	1747,478706	1761,995706	1774,379707	1782,701707	1779,956707	1782,590708	1784,690708	1789,887708	1797,025709	1804,957709	1811,269710	1809,401710	1808,833710	1811,508711	1819,956711	1827,473711
ETOMETRICHE	0	50	100	150	200	250	300	350	400	450	500	550	600	650	700	750	800	850	900	950	1000	1050	1100	1150	1200	1250	1300	1350	1400	1450	1500	1550	1600	1650	1700	1750	1800	1850	1900	1950	2000	2050	2100	2150	2200	2250	2300	2350	2400	2450	2500		
DIST. PARTIEL / DIST. PARZIALI	0	50	100	150	200	250	300	350	400	450	500	550	600	650	700	750	800	850	900	950	1000	1050	1100	1150	1200	1250	1300	1350	1400	1450	1500	1550	1600	1650	1700	1750	1800	1850	1900	1950	2000	2050	2100	2150	2200	2250	2300	2350	2400	2450	2500		
DISTANCES CUMULEES / PROGRESSIVE	22+800,00	22+850,00	22+900,00	22+950,00	23+000,00	23+050,00	23+100,00	23+150,00	23+200,00	23+250,00	23+300,00	23+350,00	23+400,00	23+450,00	23+500,00	23+550,00	23+600,00	23+650,00	23+700,00	23+750,00	23+800,00	23+850,00	23+900,00	23+950,00	24+000,00	24+050,00	24+100,00	24+150,00	24+200,00	24+250,00	24+300,00	24+350,00	24+400,00	24+450,00	24+500,00	24+550,00	24+600,00	24+650,00	24+700,00	24+750,00	24+800,00	24+850,00	24+900,00	24+950,00	25+000,00	25+050,00	25+100,00	25+150,00	25+200,00	25+250,00	25+300,00	25+350,00	25+400,00
TRACE EN PLANE / ANDAMENTO PLANIMETRICO																									CL=215,00																												

LIASON LYON - TURIN / COLLEGAMENTO TORINO - LIONE
 Partie commune franco-italienne / Parte comune italo-francese
 Section transfrontalière / Sezione transfrontaliera

NOUVELLE LIGNE LYON TURIN - NUOVA LINEA TORINO LIONE
 PARTIE COMMUNE FRANCO-ITALIENNE - PARTE COMUNE ITALO-FRANCESE

REVISION DE L'AVANT-PROJET DE REFERENCE - REVISIONE DEL PROGETTO DEFINITIVO
 CUP C11J05000030001

GENIE CIVIL - OPERE CIVILI
 GEOMETRIE - GEOMETRIA
 TRACE - TRACCIATO
 TRACES FERROVIAIRES LN (PHASE1) - TRACCIATI FERROVIARI LN (FASE 1)

PROFIL EN LONG VOIE PAIRE DU pk 22+800 A pk 25+400
 PROFILO LONGITUDINALE BINARIO PARI DA pk 22+800 A pk 25+400

Indice	Date / Data	Modifications / Modifiche	Elabé par / Concepito da	Vérifié par / Controlato da	Approuvé par / Autorizzato da
D	09/03/2012	Première diffusion Prima emissione	G. GROSSO (TCC) R. GIULIANI (TCC) C. RINALDI (LOM)	M. RUSSO C. OGNIBENE	L. CHANTRON A. MANCARELLA
A	31/07/2012	Revision générale Revisione generale	R. GIULIANI (TCC) A. LIVERIERO (LOM)	M. RUSSO C. OGNIBENE	L. CHANTRON A. MANCARELLA
B	25/09/2012	Revision générale Revisione generale	R. GIULIANI (TCC) A. LIVERIERO (LOM)	M. RUSSO C. OGNIBENE	L. CHANTRON A. MANCARELLA

Tecnimont
 Civil Construction
 Dott. Ing. Aldo Mancarella
 Ordine Ingegneri Prov. TO n. 6271 R

DOTT. ING. RUSSO MARCO
 ISCRITTO ALL'ALBO PROFESSIONALE
 COL. N. 12882

Code Doc: P D 2 C 3 A T S 3 0 1 5 1 B A P P L A
 Phase / Fase: Sigle étude / Sigla: Révision / Revisione: Numero: Indice: Status / Stato: Type / Tipo:

INDIRIZZO GED / ADRÉSSE GED: C3A // // 23 02 01 40 12

ECHELLE / SCALA: 1:5000/1:500

LYON TURIN FERROVIAIRE

LTF sas - 1091 Avenue de la Boisse BP 60031 - F-73006 CHAMBERY CEDEX (France)
 Tel: +33 (0) 4 79 88 55 50 - Fax: +33 (0) 4 79 88 56 75
 RCS Chambéry 439 556 952 - TVA FR 0343869592
 Propriété LTF Tous droits réservés - Proprietà LTF Tutti i diritti riservati

Questo progetto è autorizzato dall'Ente appaltatore (15/04/12)