INQUADRAMENTO TERRITORIALE AEROGENERATORI, RICETTORI PRESENTI NELL'AREA E INDICAZIONE RICETTORI MAGGIORMENTE ESPOSTI AL RUMORE – scala 1:15000

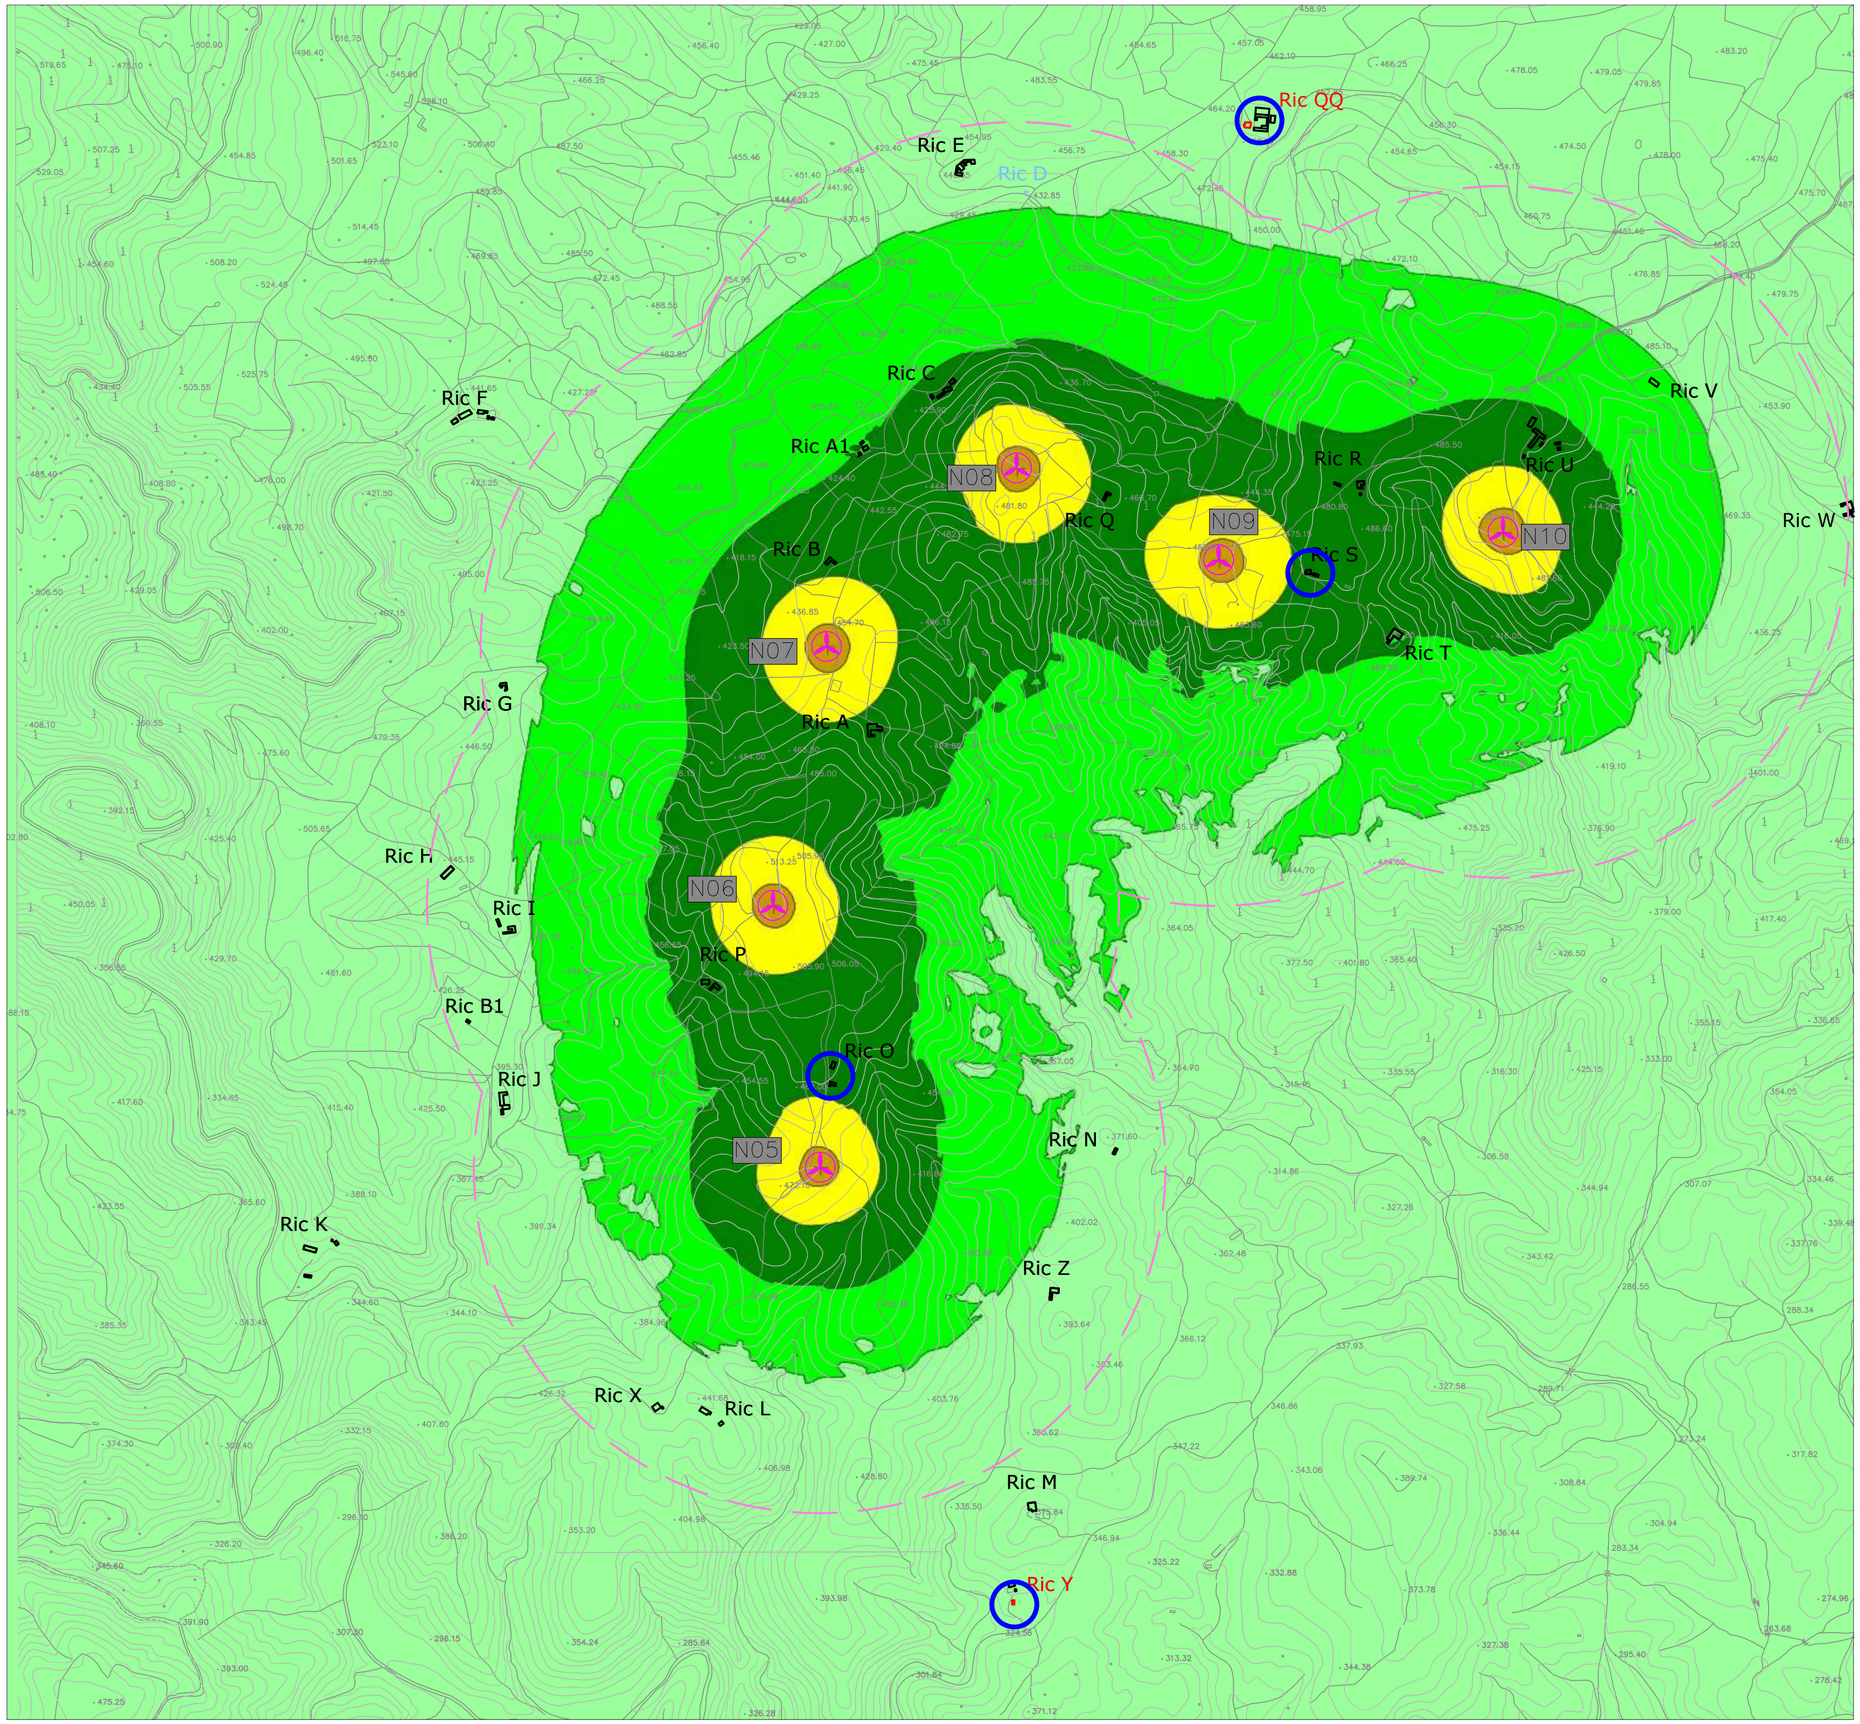

LEGENDA

	Aerogeneratori in progetto
RXX	Ricettore abitativo
RXX	Corpo aziendale ad utilizzazione agro-pastorale
RXX	Casello ferroviario
	Ricettore considerato
	Buffer 1000 m

LEGENDA ISOFONICHE

- ... <= 35.0 dB
- 35.0 < ... <= 40.0 dB
- 40.0 < ... <= 45.0 dB
- 45.0 < ... <= 50.0 dB
- 50.0 < ... <= 55.0 dB
- 55.0 < ... <= 60.0 dB
- 60.0 < ... <= 65.0 dB
- 65.0 < ... <= 70.0 dB
- 70.0 < ... <= 75.0 dB
- 75.0 < ... <= 80.0 dB
- 80.0 < ... dB

SARDEOLICA Renewable Energy
SARAS

Sesta Strada Ovest - Z.I. Macchiareddu - 09068 Uta (CA)
Società del gruppo SARAS

PARCO EOLICO "MONTE ARGENTU"

COMUNE DI NURRI

PROVINCIA DEL SUD SARDEGNA (SU)

STUDIO DI IMPATTO AMBIENTALE

Elaborato:
ELABORAZIONI SIA
DISTRIBUZIONE DEL CAMPO ACUSTICO DIURNO/NOTTURNO GENERATO DAL PARCO EOLICO IN FASE DI ESERCIZIO

Codice elaborato: **NU_SIA_T030**

Scala: 1:15000

Data: Gennaio 2023

Il committente: Sardeolica s.r.l.

Coordinamento: FAD SYSTEM SRL - Società di ingegneria

Dott. Ing. Ivano Distinto
Distinto Ivano
Ordine degli Ingegneri della Provincia di Cagliari
4588009927/ Ingegnere
24.03.2023 11:56:43 GMT+00:00

Dott. Ing. Carlo Foddis
Foddis Carlo
24.03.2023 11:56:43 GMT+00:00

Elaborazione SIA:
Dott. Ing. Bruno Manca

Elaborato a cura di:
Fad System srl

rev.	data	descrizione revisione	rev.	data	descrizione revisione
00	18/10/2021	Emissione per consegna			
01	30/01/2023	Revisione con riduzione numero aerogeneratori			

FAD System S.r.l. - Societa' di ingegneria
Via Argiolas 134 - 09134 - Cagliari - Uffici Viale Europa, 54 - 09045 Quartu S. Elena (CA)
Tel./Fax: 070/2348760 - e-mail info@fadsystem.net

FAD SYSTEM Ingegneria per l'ambiente