INQUADRAMENTO TERRITORIALE AEROGENERATORI E RICETTORI PRESENTI NELL'AREA DEL PARCO EOLICO IN PROGETTO CON VERIFICA DISTANZE DI SICUREZZA PER LA ROTTURA DELLE PALE – scala 1:15000

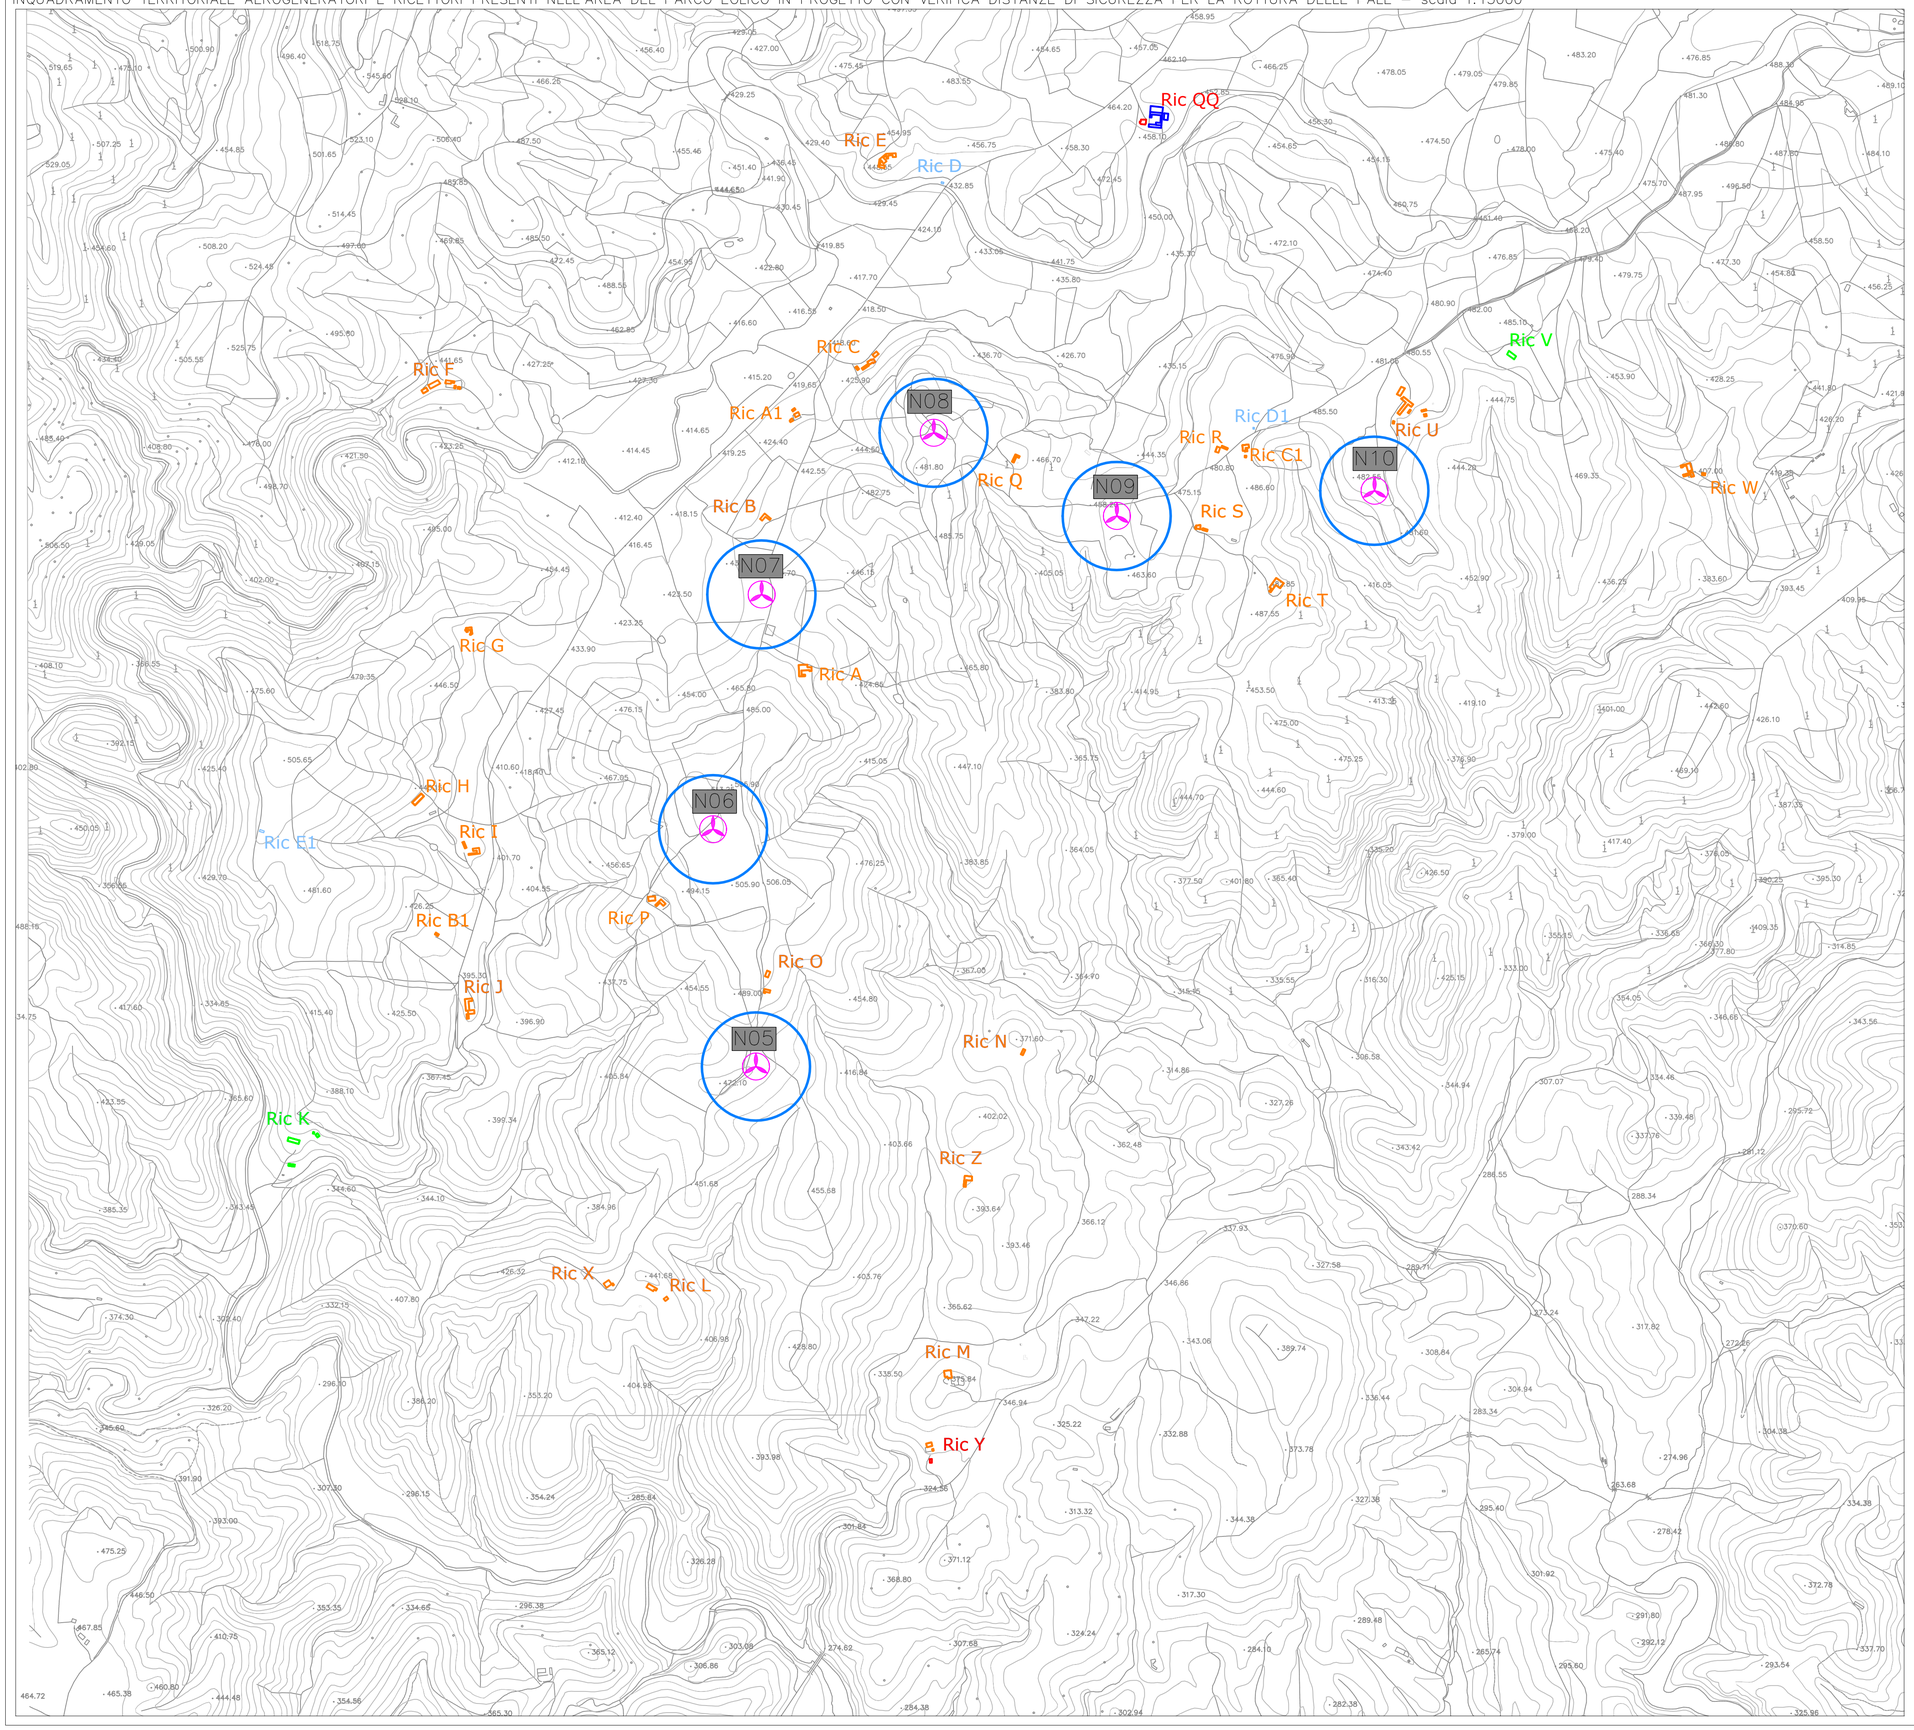

LEGENDA

- Aerogeneratori in progetto
- Distanza di sicurezza per rottura organi rotanti - Buffer 172,36 metri dagli aerogeneratori -
- RXX Nuclei e case sparse nell'agro destinati ad uso residenziale
- RXX Corpo aziendale ad utilizzazione agro-pastorale in cui sia accertata la presenza continuativa di personale in orario notturno (h. 22.00 – 6.00), o case rurali ad utilizzazione residenziale di carattere stagionale
- RXX Corpo aziendale ad utilizzazione agro-pastorale in cui sia accertata la presenza continuativa di personale in orario diurno (h. 6.00 – h. 22.00) -
- RXX Corpo aziendale ad utilizzazione agro-pastorale in cui è accertata la presenza non continuativa di personale
- RXX Fabbricato senza presenza di persone

SARDEOLICA Renewable Energy
SARAS

Sesta Strada Ovest - Z.I. Macchiareddu - 09068 Uta (CA)
Società del gruppo SARAS

PARCO EOLICO "MONTE ARGENTU"

COMUNE DI NURRI

PROVINCIA DEL SUD SARDEGNA (SU)

STUDIO DI IMPATTO AMBIENTALE

Elaborato:
ELABORAZIONI SIA
VERIFICA DISTANZE AEROGENERATORI-RICETTORI PER ROTTURA ORGANI ROTANTI

Codice elaborato: **NU_SIA_T037**

Scala: 1:15000

Data: Gennaio 2023

Il committente: Sardeolica s.r.l.

Coordinamento: FAD SYSTEM SRL - Società di ingegneria

Dott. Ing. Ivano Distinto
Distinto Ivano
Ordine degli Ingegneri della Provincia di Cagliari
458800927/ Ingegnere
24.03.2023 12:04:06 GMT+00:00

Dott. Ing. Carlo Foddis
Foddis Carlo
24.03.2023 12:04:06 GMT+00:00

Elaborazione SIA
Dott. Ing. Bruno Manca

Elaborato a cura di:
Fad System srl

rev.	data	descrizione revisione	rev.	data	descrizione revisione
00	18/10/2021	Emissione per consegna			
01	30/01/2023	Revisione con riduzione numero aerogeneratori			

FAD System S.r.l. - Societa' di ingegneria
Via Argiolas 134 - 09134 - Cagliari - Uffici Viale Europa, 54 - 09045 Quartu S. Elena (CA)
Tel./Fax: 070/2348760 - e-mail info@fadsystem.net

FAD SYSTEM Ingegneria per l'ambiente