


LEGENDA

- PERIMETRAZIONE AREA INTERVENTO - RECINZIONE IMPIANTO AGRIVOLTAICO Fattoria Solare "Casa Scaccia"
- Comune: Sassari (SS)
- Foglio 92 - Catasto Terreni
P.lla: 1, 16, 147
- Foglio 101 - Catasto Terreni
P.lla: 4, 5
- Condotte consortili di adduzione idrica
- Linea Elettrica MT
- Linea Elettrica BT
- Strada Provinciale SP65
- Fascia di rispetto 300m da laghi naturali, invasi artificiali, stagni e lagune ai sensi dell'art. 17 comma 3, lett. g) delle NTA del PPR.
Tale fascia è resa inedificabile e non può essere oggetto di trasformazioni urbanistiche o edilizie ai sensi dell'art. 28, comma 2, della L.R. n.1/2021 e modificata dalla L.R. n.17/2021

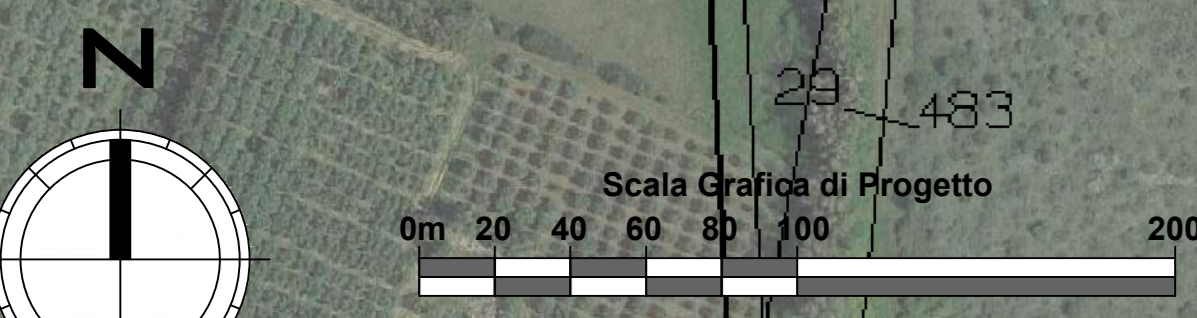

COMUNE DI: SASSARI PROVINCIA: SASSARI
REGIONE: SARDEGNA

"FATTORIA SOLARE CASA SCACCIA"
AGRIVOLTAICO DI TIPO ELEVATO E AVANZATO

PROGETTO DEFINITIVO

RILIEVO PLANO-ALTIMETRICO AREA IMPIANTO CON INTERFERENZE

Tipo Elaborato	Codice Elaborato	Data	Scala CAD	Formato	Foglio / di	Scala
TAV.	2202_T.A.05	20/02/2023	1 unità = 1 m	A0	1/1	1:2.000

PROPONENTE	SVILUPPO
AGRI BRUZIA Società Agricola A.R.L. <small>Corso Europa, 1 87021 - Belvedere Marittimo (CS)</small>	SET SVILUPPO s.r.l. <small>Corso Trieste, 19 00198 - Roma (RM)</small>

PROGETTAZIONE

 Ing. Giacomo Greco	 Ing. Marco Marsico
-------------------------------	-------------------------------

Rev.	Data	Descrizione	Redatto	Verificato	Approvato
00	20/02/2023	Prima Emissione	Ing. G. Greco	Ing. M. Marsico	Ing. G. Greco