

# LEGENDA

PERCORSO CAVIDOTTO  
Comune di:  
- Sassari (SS)

PERIMETRAZIONE AREA  
INTERVENTO  
"Fattoria Solare Casa Scaccia"

## AREA INTERVENTO

NUOVA SE OLMEDO  
380 - 150 - 36 kV

**Legenda carta geologico-tecnica**

**LITOTIPI COERENTI**

- LC2 Litotipi monolitologici non stratificati fratturati
- LC3 Litotipi monolitologici stratificati non fratturati
- LC4 Litotipi monolitologici stratificati fratturati
- LC5 Litotipi plurilitologici stratificati non fratturati
- LC6 Litotipi plurilitologici stratificati fratturati

**LITOTIPI SEMI - COERENTI**

- LS1 Materiale granulare cementato o molto addensato a grana prevalentemente grossolana
- LS2 Materiale granulare cementato o molto addensato a grana medio fine
- LS3 Materiale coesivo sovra - consolidato

**LITOTIPI PSEUDO - COERENTI**

- LP1 Materiale coesivo normalconsolidato ( argille con limi )
- LP2 Materiale coesivo poco consolidato o molle ( argille plastiche )


**LITOTIPI INCOERENTI**

- LI1 Materiale detritico eterogeneo ed eterometrico ( depositi di versante s.l. )
- LI2 Materiale granulare sciolto o poco addensato a granulometria non definita
- LI3 Materiale granulare sciolto o poco addensato a prevalenza grossolana
- LI4 Materiale granulare sciolto o poco addensato a prevalenza sabbiosa

**AREE NON CLASSIFICATE**

- NRC Aree non rilevate o non classificate

----- Limite comunale

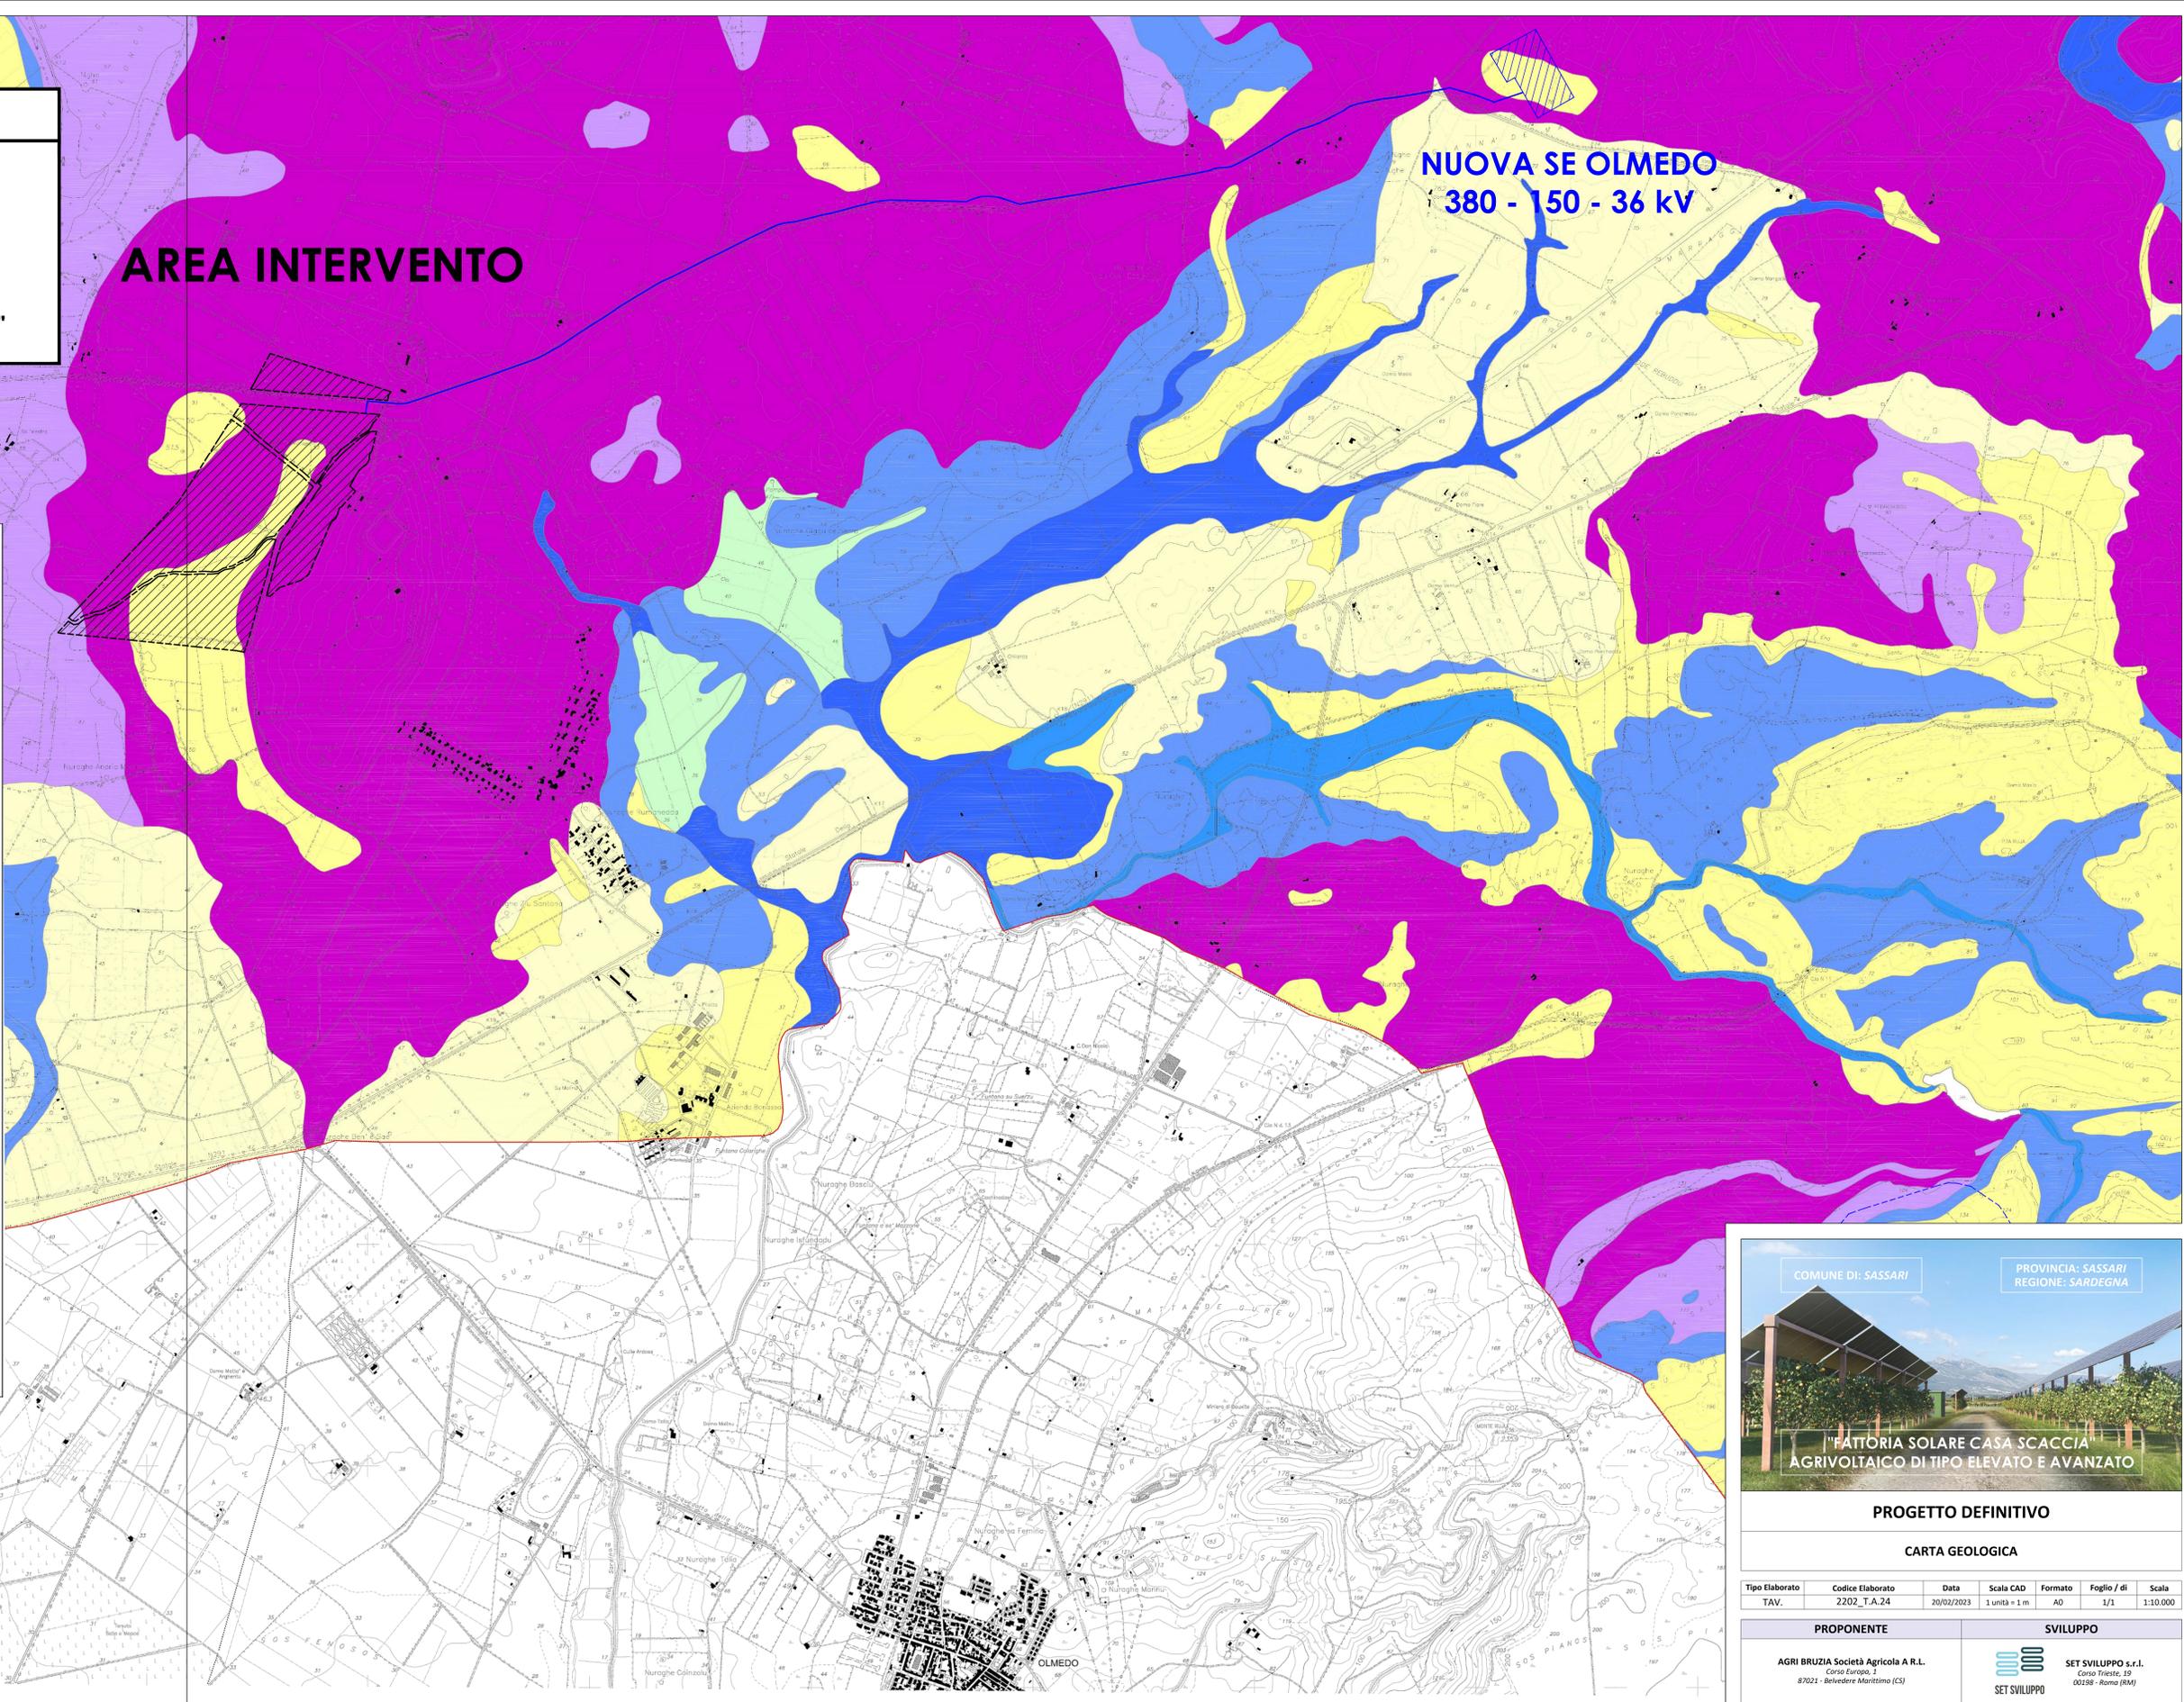

COMUNE DI: SASSARI      PROVINCIA: SASSARI  
REGIONE: SARDEGNA

**"FATTORIA SOLARE CASA SCACCIA"**  
AGRIVOLTAICO DI TIPO ELEVATO E AVANZATO

**PROGETTO DEFINITIVO**

**CARTA GEOLOGICA**


Tipo Elaborato	Codice Elaborato	Data	Scala CAD	Formato	Foglio/ di	Scala
TAV.	2202_T.A.24	20/02/2023	1 unità = 1 m	A0	1/1	1:10.000

<b>PROPONENTE</b>	<b>SVILUPPO</b>
AGRI BRUZIA Società Agricola A R.L. Corso Europa, 1 87021 - Belvedere Marittimo (CS)	SET SVILUPPO s.r.l. Corso Trieste, 32 00198 - Roma (RM)

**PROGETTAZIONE**

Ing. Giacomo Greco  
Giacomo Greco  
Ingegnere  
C.A.P. 00198 - Roma (RM)

Ing. Marco Marsico  
Marco Marsico  
Ingegnere  
C.A.P. 00198 - Roma (RM)

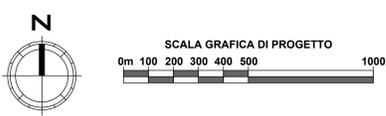

Rev.	Data	Descrizione	Redatto	Verificato	Approvato
00	20/02/2023	Prima Emissione	Ing. G. Greco	Ing. M. Marsico	Ing. G. Greco