


PENTE / LIVELLETTA DIS
DISTANCES CUMULEES / PROGRESSIVE


11952_06
-0.010959

1256.44
-2.51
0.002000
47+370.078


PR = 47370.08
QV = 614.19
DP = 0.009
N = 15000.00
T = 61.77
I = 0.15

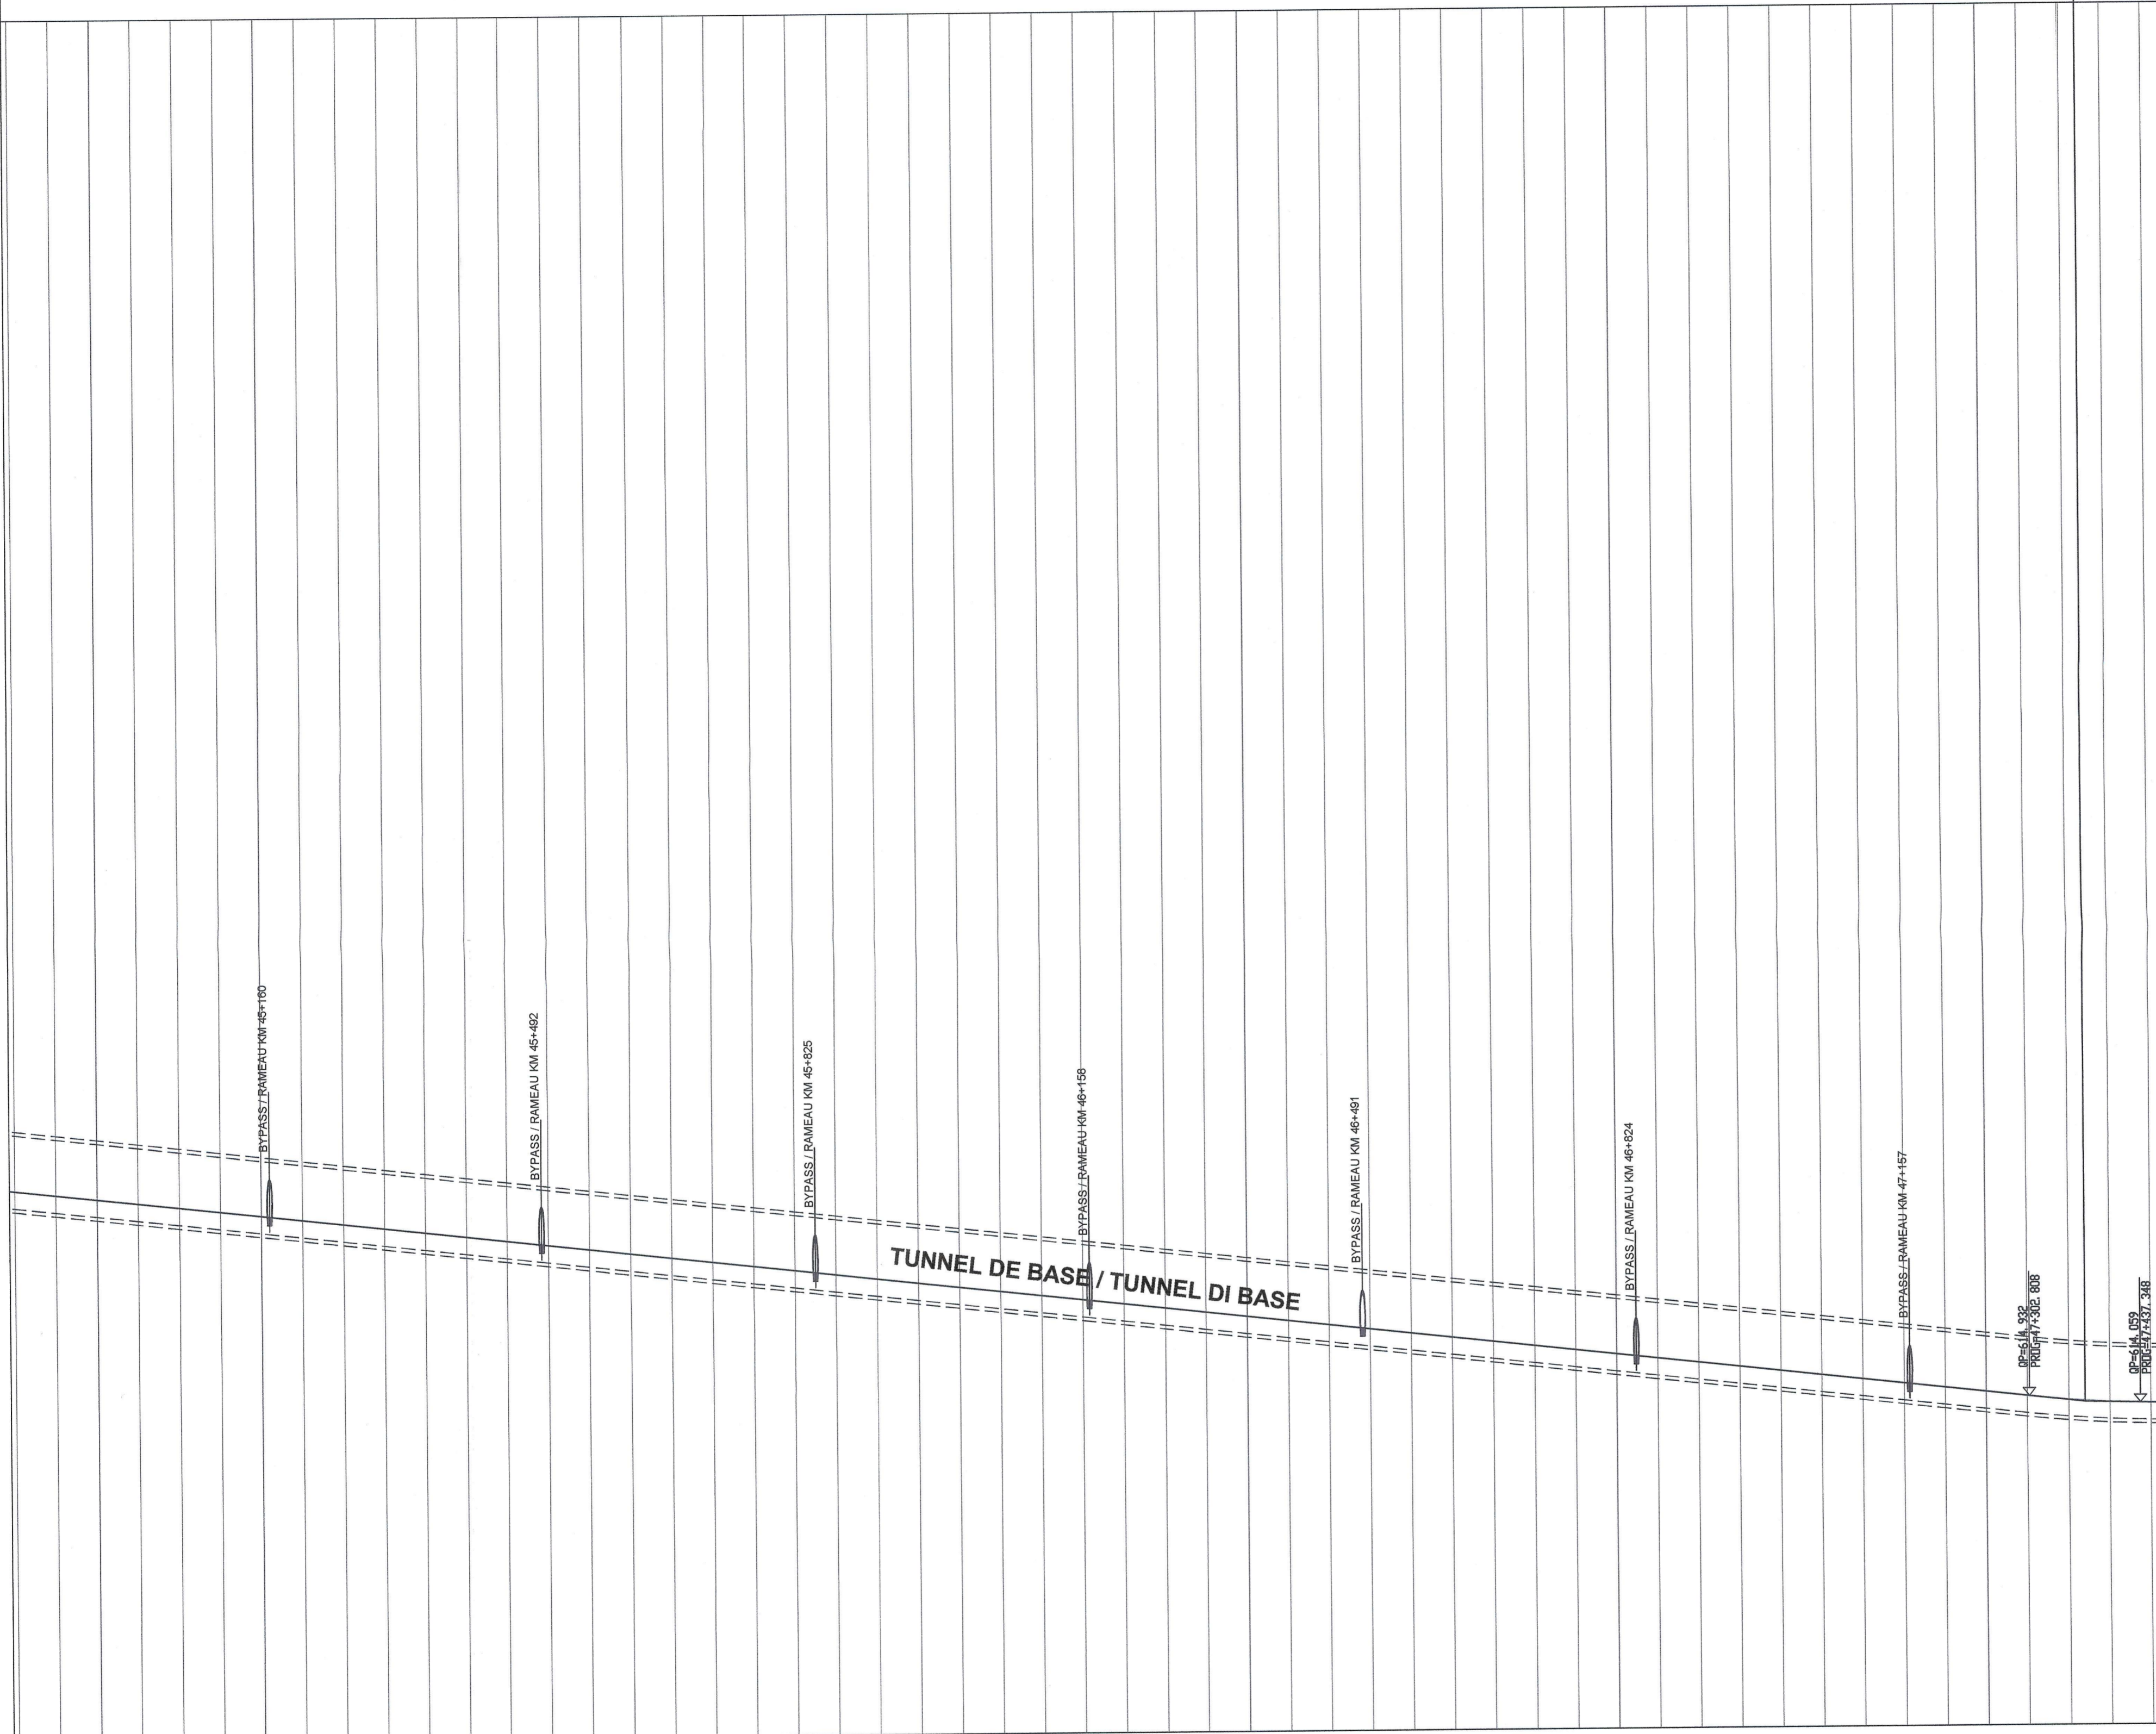

ECHELLE GRAPHIQUE 1:500 / SCALA GRAFICA 1:500

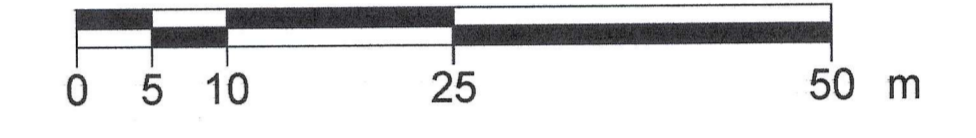

ECHELLE GRAPHIQUE 1:5000 / SCALA GRAFICA 1:5000

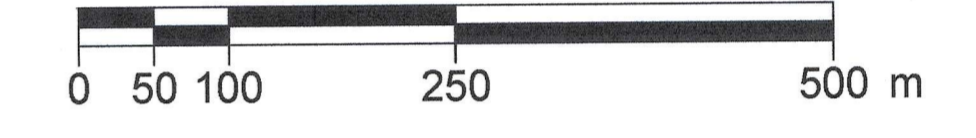

1:500

1:5000

Plan de comparaison = 575.00 m
Quota di riferimento = 575.00 m

COMMUNE / COMUNE	
COTES PROJECT / QUOTE PROGETTO	
COTES TERRAIN / QUOTE TERRENO	
ETOMETRICHE	
DIST. PARTIEL / DIST. PARZIALI	
DISTANCES CUMULEES / PROGRESSIVE	
TRACE EN PLANE / ANDAMENTO PLANIMETRICO	

Stationing	Elevation	Stationing	Elevation	Stationing	Elevation	Stationing	Elevation	Stationing	Elevation
44+850.00	2461.26	44+900.00	2481.42	44+950.00	2502.67	45+000.00	2522.66	45+050.00	2546.02
45+100.00	2595.11	45+150.00	2623.90	45+200.00	2653.00	45+250.00	2684.31	45+300.00	2718.37
45+350.00	2753.27	45+400.00	2800.43	45+450.00	2837.94	45+500.00	2846.81	45+550.00	2795.77
45+600.00	2742.36	45+650.00	2714.26	45+700.00	2709.59	45+750.00	2712.94	45+800.00	2725.78
45+850.00	2770.15	45+900.00	2716.57	45+950.00	2682.61	46+000.00	2661.18	46+050.00	2646.11
46+100.00	2605.06	46+150.00	2583.19	46+200.00	2556.51	46+250.00	2519.42	46+300.00	2491.11
46+350.00	2477.36	46+400.00	2464.68	46+450.00	2459.54	46+500.00	2454.92	46+550.00	2448.96
46+600.00	2445.29	46+650.00	2447.39	46+700.00	2443.40	46+750.00	2460.67	46+800.00	2473.48
46+850.00	2494.22	46+900.00	2489.32	46+950.00	2475.19	47+000.00	2475.19	47+050.00	2463.50
47+100.00	2458.84	47+150.00	2452.11	47+200.00	2452.11	47+250.00	2452.11	47+300.00	2452.11
47+350.00	2452.11	47+400.00	2452.11	47+450.00	2452.11				

LIAISON LYON - TURIN / COLLEGAMENTO TORINO - LIONE
Partie commune franco-italienne / Sezione transfrontaliere
Parte comune italo-francese / Sezione transfrontaliera

NOUVELLE LIGNE LYON TURIN - NUOVA LINEA TORINO LIONE
PARTIE COMMUNE FRANCO-ITALIENNE - PARTE COMUNE ITALO-FRANCESE
REVISION DE L'AVANT-PROJET DE REFERENCE - REVISIONE DEL PROGETTO DEFINITIVO
CUP C11J05000030001

GENIE CIVIL - OPERE CIVILI
GEOMETRIE - GEOMETRIA
TRACE - TRACCIATO
TRACES FERROVIAIRES LN (PHASE 1) - TRACCIATI FERROVIARI LN (FASE 1)
PROFIL EN LONG VOIE PAIRE DU pk 44+850 A pk 47+450
PROFILO LONGITUDINALE BINARIO PARI DA pk 44+850 A pk 47+450

Indice	Date / Data	Modifications / Modifiche	Elab par / Concepito da	Verifié par / Controlato da	Autorisé par / Autorizzato da
0	09/03/2012	Prémire diffusion Prima emissione	G. GROSSO (TOC) R. GIULIANI (TOC) C. RINALDI (LOM)	M. RUSSO C. COGNIBENE	L. CHANTRON A. MANCARELLA
A	31/07/2012	Révision générale Revisione generale	R. GIULIANI (TOC) A. LIVERIERO (LOM)	M. RUSSO C. COGNIBENE	L. CHANTRON A. MANCARELLA
B	25/09/2012	Révision générale Revisione generale	R. GIULIANI (TOC) A. LIVERIERO (LOM)	M. RUSSO C. COGNIBENE	L. CHANTRON A. MANCARELLA

Code	P	D	2	C	3	A	T	S	3	0	1	6	0	B	A	P	P	L	A
Doc	Phase / Fase	Signale / Segno	Emplacement / Destinata	Numero	Indice	Statut / Stato	Type / Tipo												

RELAZIONI DI RIFERIMENTO / RAPPORTS DE REFERENCE:
PD2-C3A-TS3-0270 Relazione tecnica di tracciato / Rapport technique du tracé
PD2-C3A-TS3-0280 Tabulati di tracciamento / Listings d'axes
PLANIMETRIE DI RIFERIMENTO / VUES EN PLAN DE REFERENCE:
PD2-C3A-TS3-0132 Key plan di tracciamento BP 1di4 / Tracé géométrique VP 1di4
PD2-C3A-TS3-0133 Key plan di tracciamento BP 2di4 / Tracé géométrique VP 2di4
PD2-C3A-TS3-0134 Key plan di tracciamento BP 3di4 / Tracé géométrique VP 3di4
PD2-C3A-TS3-0135 Key plan di tracciamento BP 4di4 / Tracé géométrique VP 4di4
PD2-C3A-TS3-0136 Key plan di tracciamento BP - Completamento di seconda fase / Tracé géométrique VP - Achevement de seconde phase