
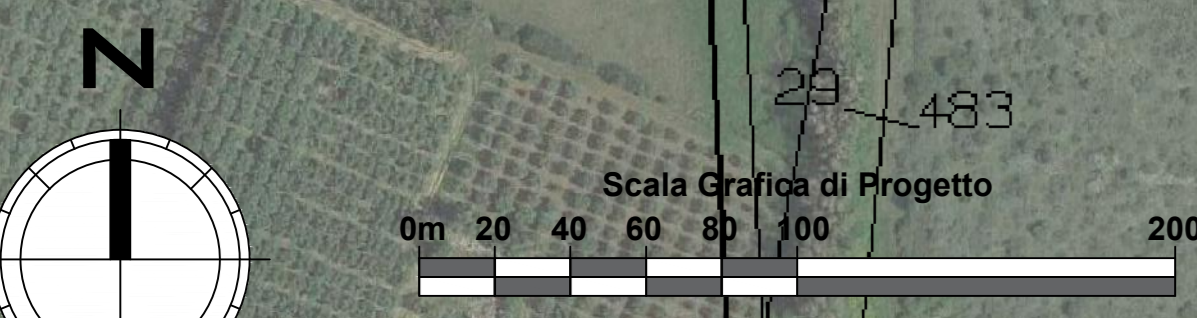


LEGENDA

- PERIMETRAZIONE AREA INTERVENTO - RECINZIONE IMPIANTO AGRIVOLTAICO Fattoria Solare "Casa Scaccia"
- Comune: Sassari (SS)
- Foglio 92 - Catasto Terreni P.lla: 1, 16, 147
- Foglio 101 - Catasto Terreni P.lla: 4, 5
- Viabilità interna e perimetrale
- Fascia di mitigazione a verde
- Tracker 1x24
- Cabina di Consegna
- Power Station
- QPS
- Storage Container 2.5 MW + Storage Power Station

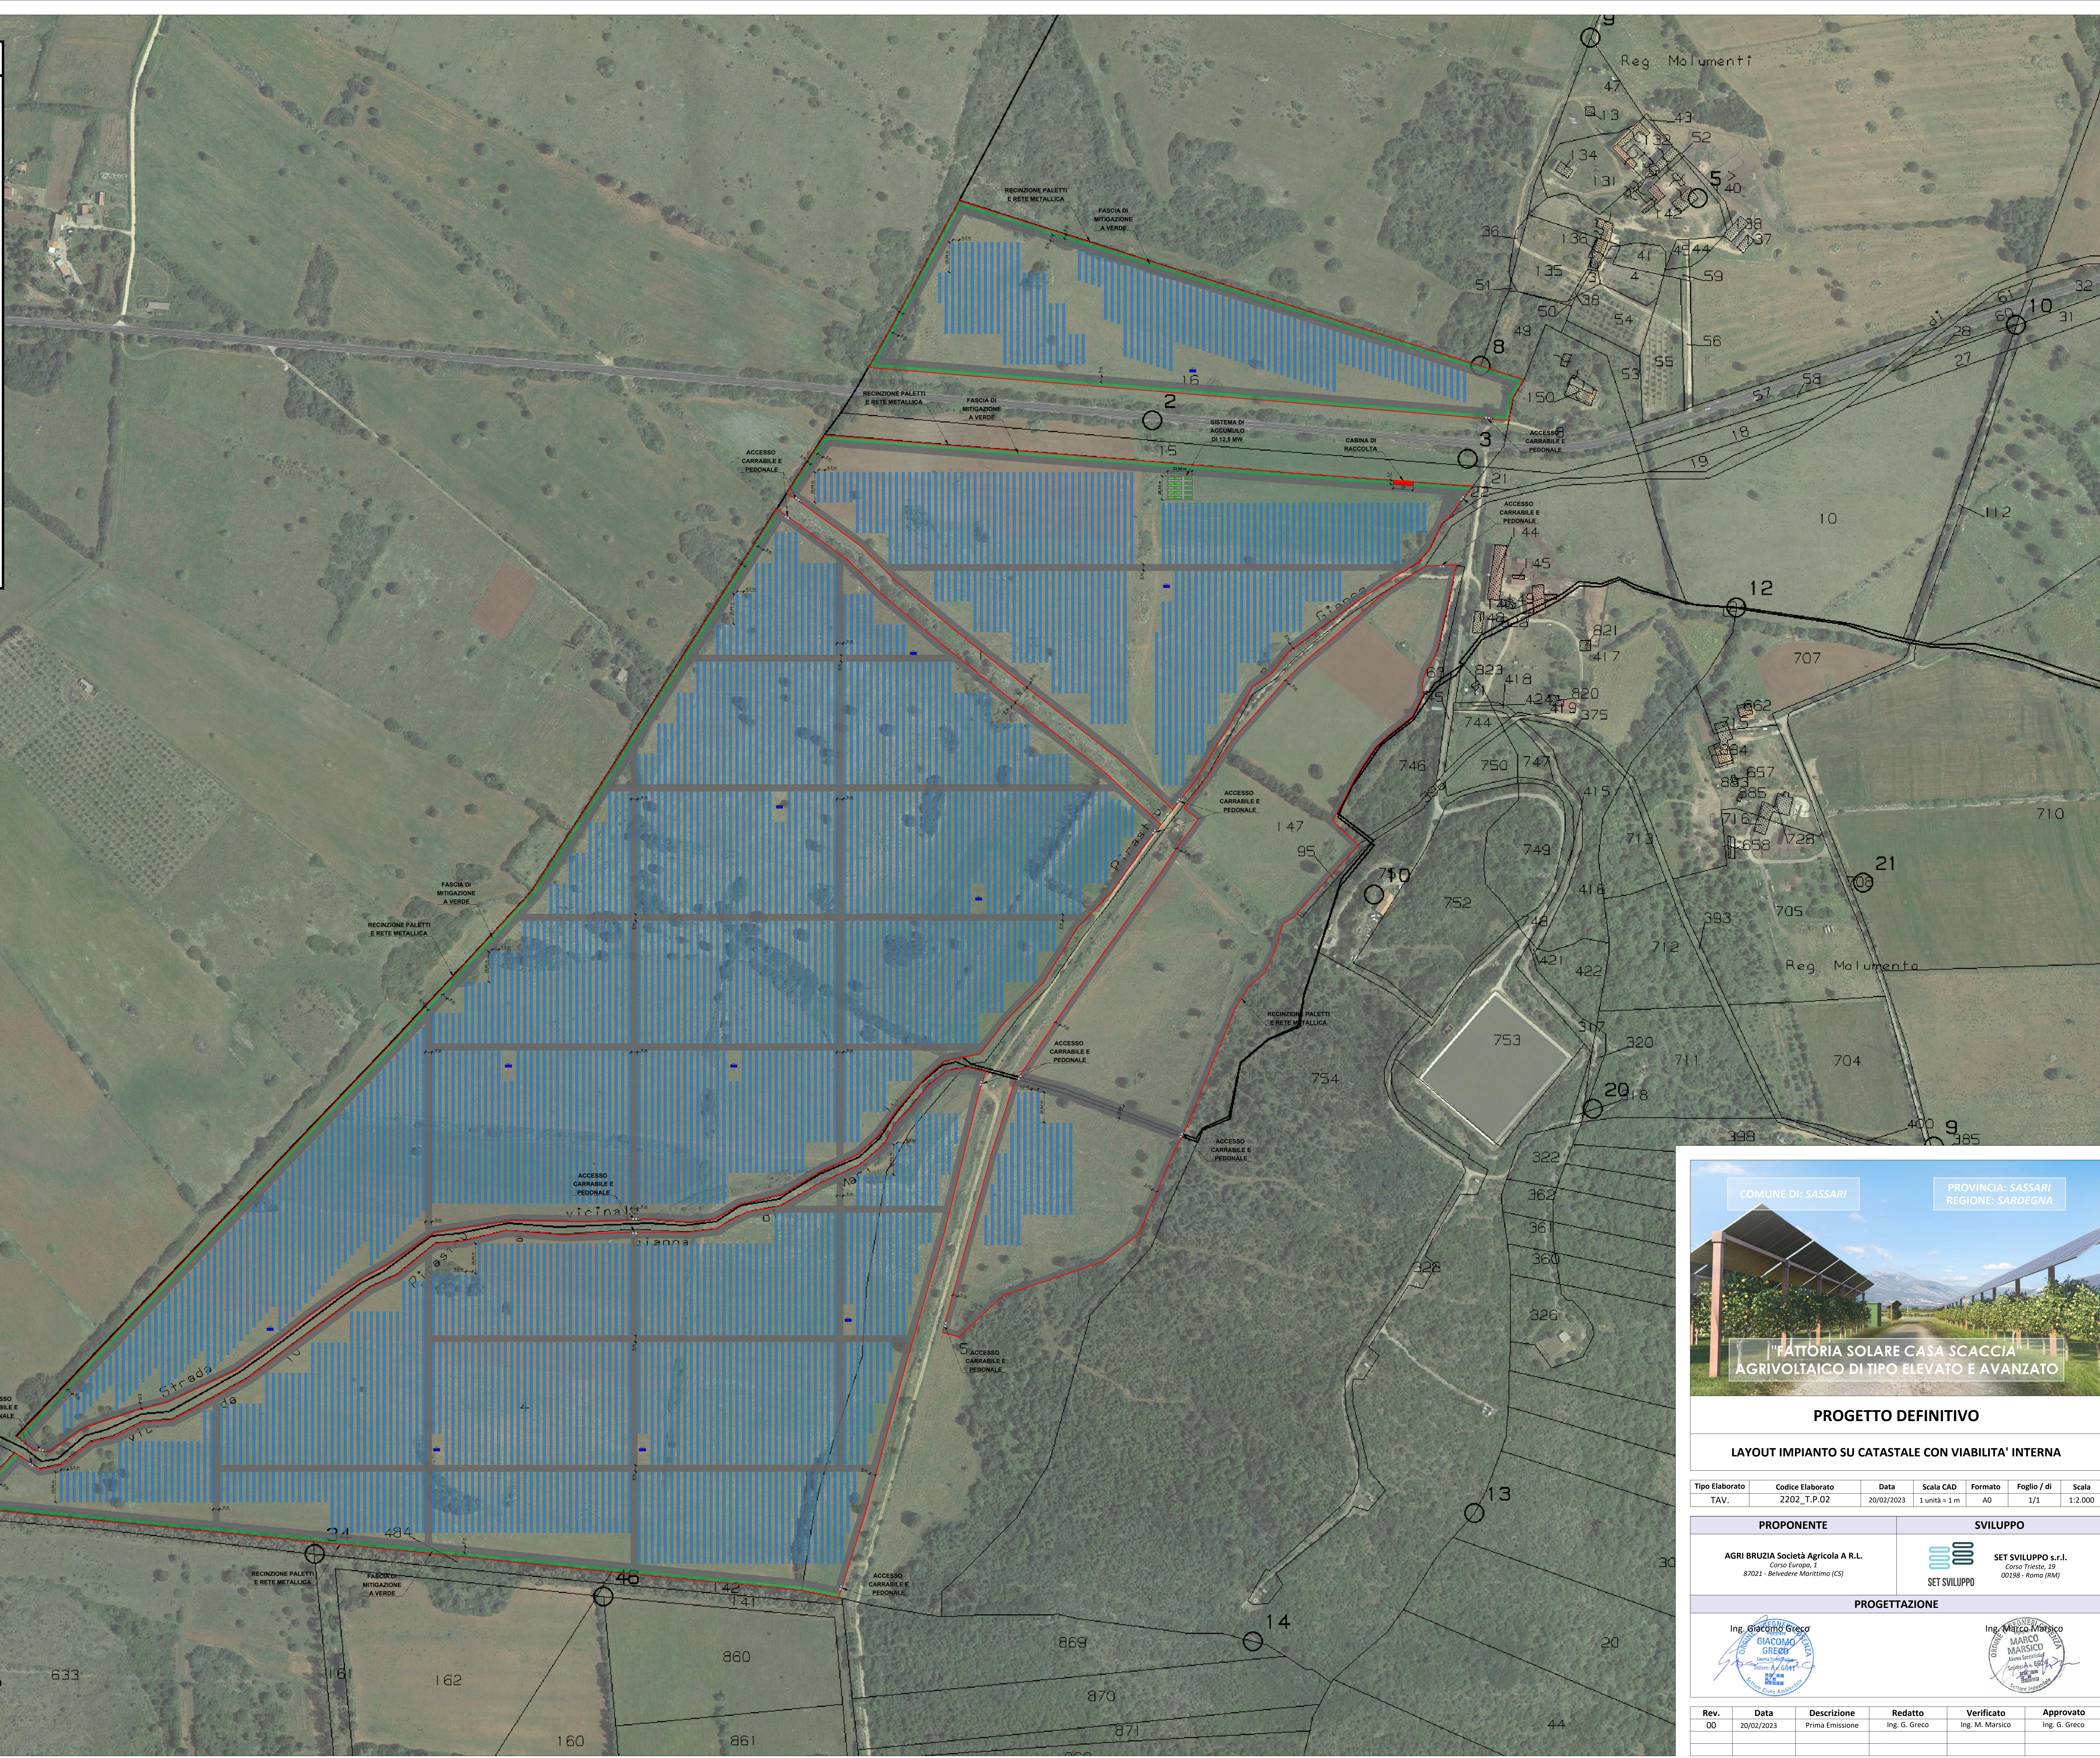

PROGETTO DEFINITIVO

LAYOUT IMPIANTO SU CATASTALE CON VIABILITA' INTERNA

Tipo Elaborato	Codice Elaborato	Data	Scala CAD	Formato	Foglio / di	Scala
TAV.	2202_T.P.02	20/02/2023	1 unità = 1 m	A0	1/1	1:2.000

PROPRONENTE	SVILUPPO
AGRI BRUZIA Società Agricola A.R.L. Corso Europa, 1 07021 - Belvedere Marittimo (CS)	SET SVILUPPO s.r.l. Corso Trieste, 19 00198 - Roma (RM)

PROGETTAZIONE

Ing. Giacomo Greco Ingegnere	Ing. Marco Marsico Ingegnere
--	--

Rev.	Data	Descrizione	Redatto	Verificato	Approvato
00	20/02/2023	Prima Emissione	Ing. G. Greco	Ing. M. Marsico	Ing. G. Greco