


- AREA TRACKER - PS 1 (164 tracker)
- AREA TRACKER - PS 2 (279 tracker)
- AREA TRACKER - PS 3 (279 tracker)
- AREA TRACKER - PS 4 (279 tracker)
- AREA TRACKER - PS 5 (279 tracker)
- AREA TRACKER - PS 6 (278 tracker)
- AREA TRACKER - PS 7 (279 tracker)
- AREA TRACKER - PS 8 (279 tracker)
- AREA TRACKER - PS 9 (279 tracker)
- AREA TRACKER - PS 10 (279 tracker)
- AREA TRACKER - PS 11 (279 tracker)

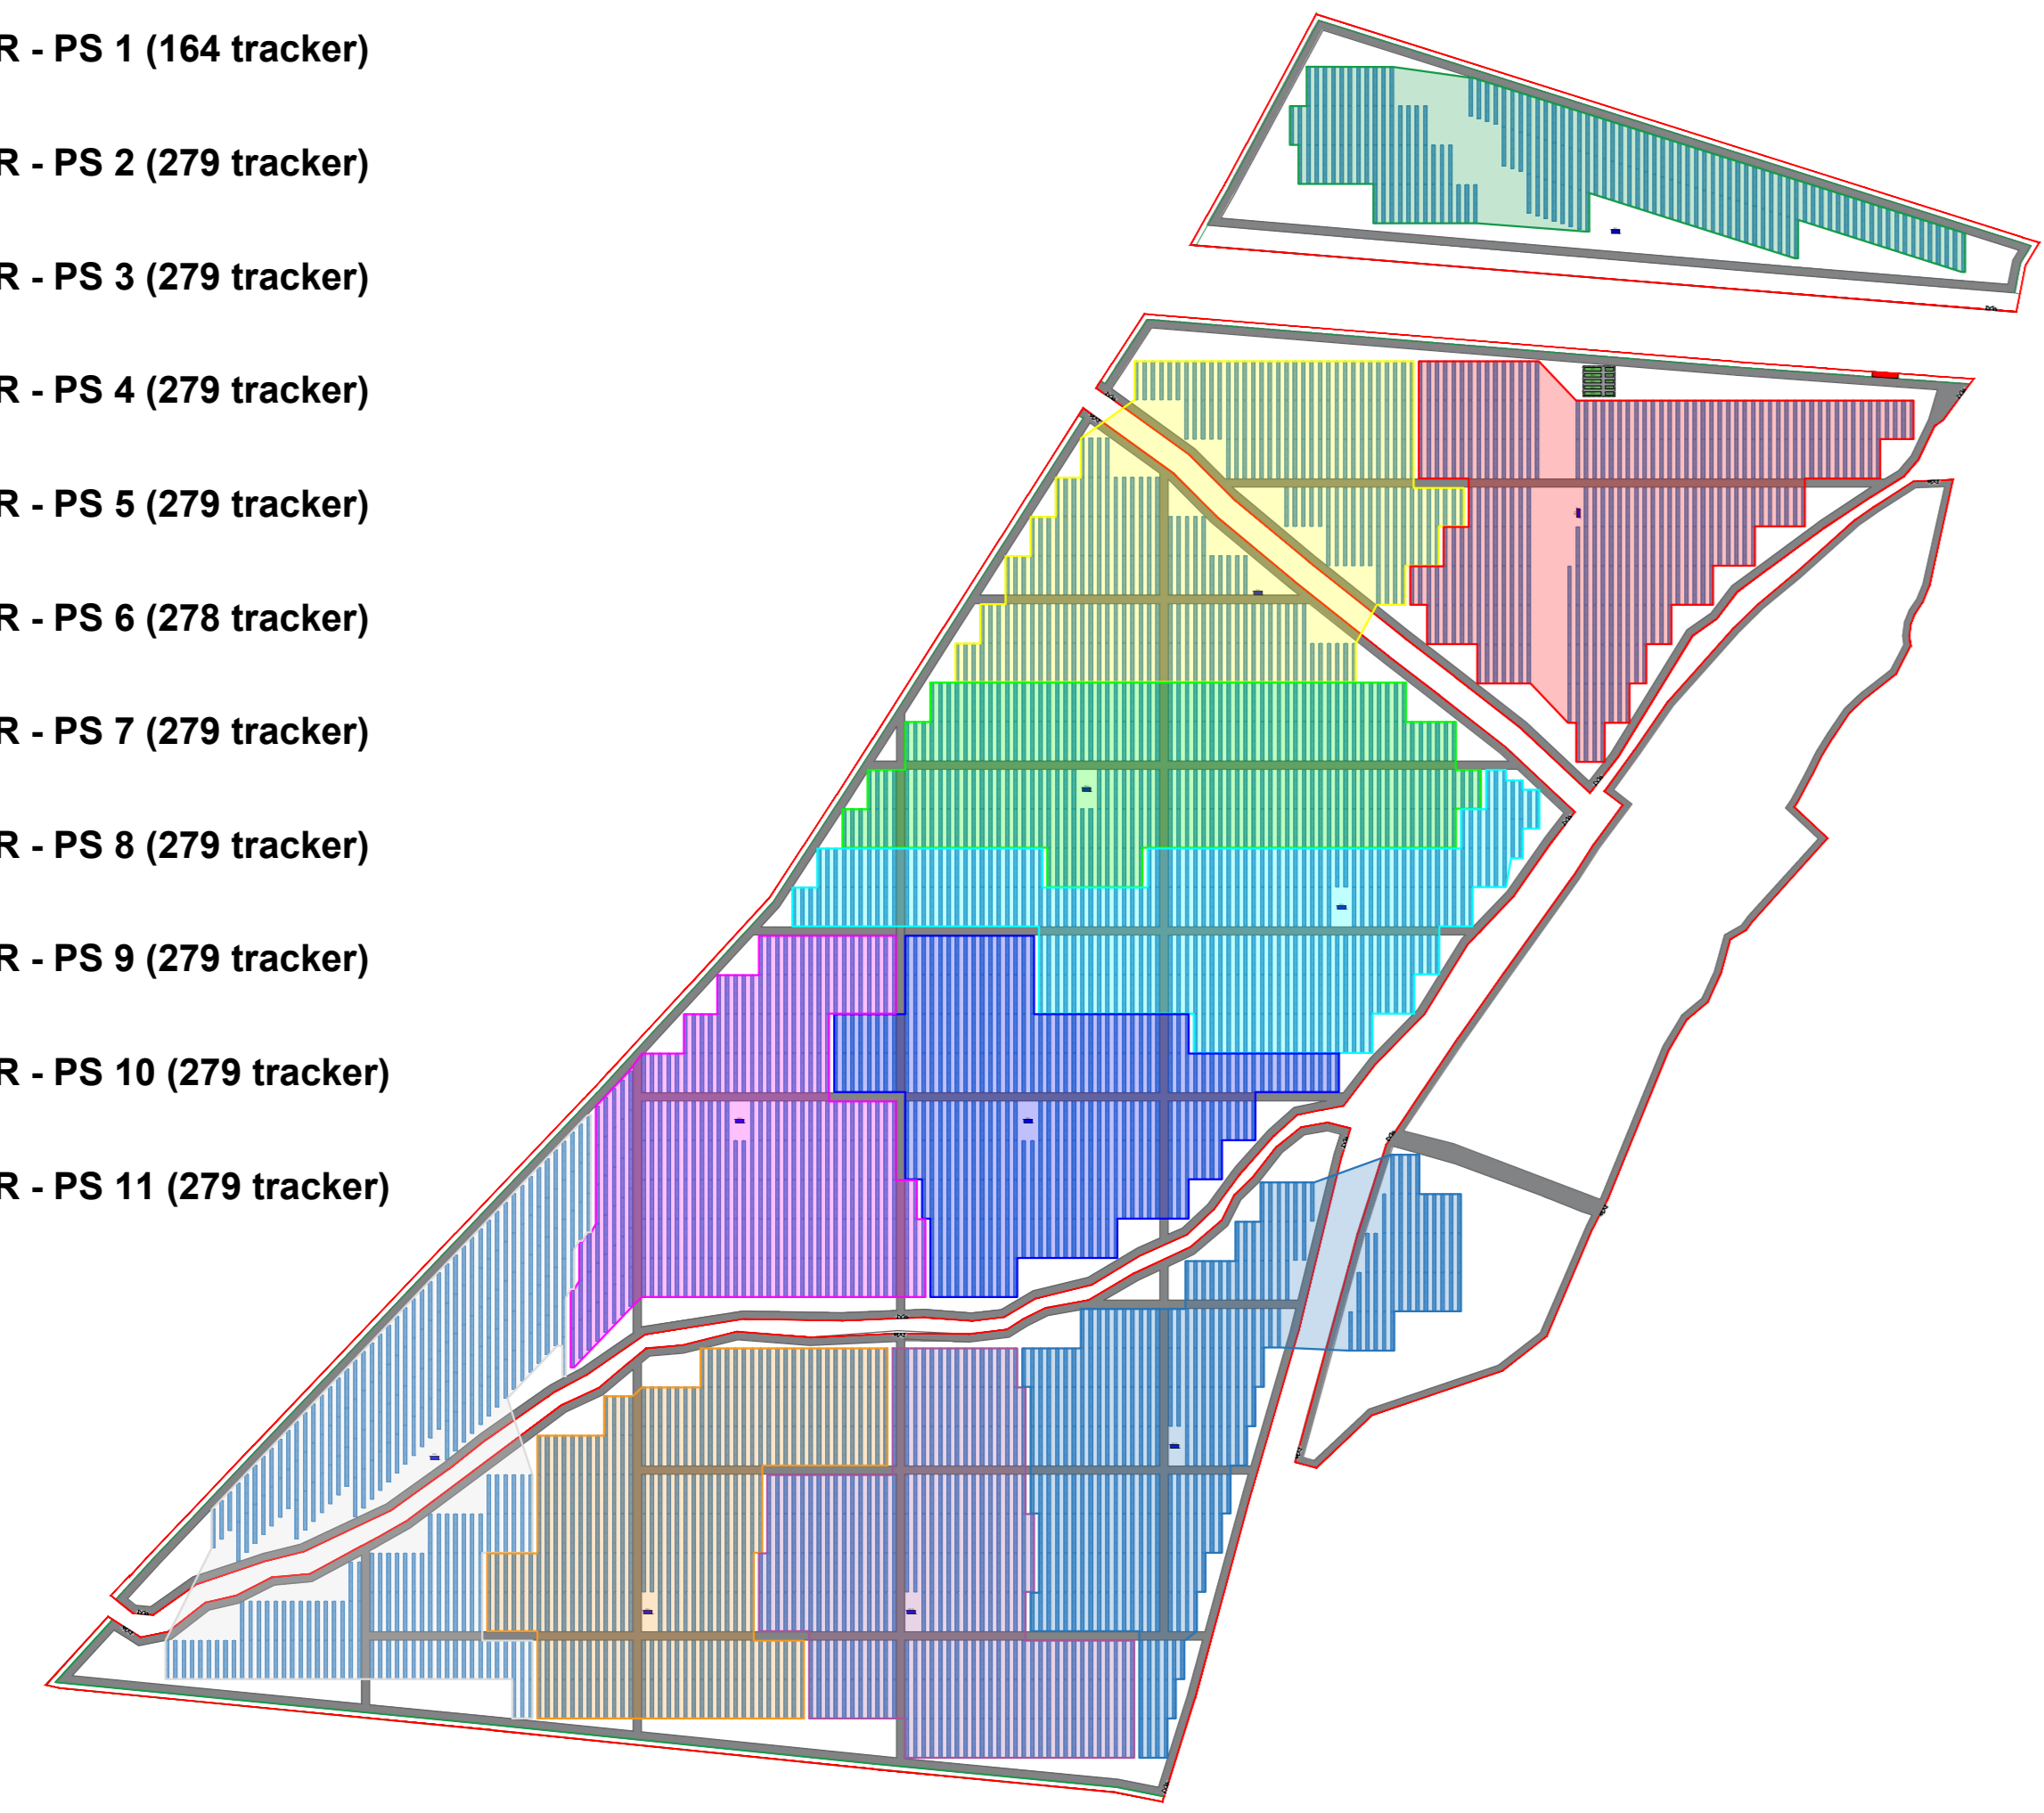


IMPIANTO DI PRODUZIONE:

Numero totale moduli	Pp modulo [Wp]	Numero totale stringhe	Tracker	Moduli per tracker	Stringhe per tracker	Numero totale tracker	Pac [Wp]	Pac [W]
70.872	620	2953	1x24	24	1	2953	43.940.640	44.667.000

SISTEMA DI ACCUMULO:

SPS	SC	P _{DC} SC [W]	E _{DC} SC [Wh]	P _{AC} SCS [W]	P _{tot} [W]	E _{tot} [Wh]
1	1	2.500.000	3.000.000	2.940.000		
2	2	2.500.000	3.000.000	2.940.000		
3	3	2.500.000	3.000.000	2.940.000	12.500.000	15.000.000
4	4	2.500.000	3.000.000	2.940.000		
5	5	2.500.000	3.000.000	2.940.000		

PS	QPS	Moduli (a serie Stringhe in parallelo)	P _{DC} SC [W]	E _{DC} SC [Wh]	P _{AC} SCS [W]	P _{tot} [W]	E _{tot} [Wh]
1	1	164	2.500.000	3.000.000	2.940.000		
2	2	279	2.500.000	3.000.000	2.940.000		
3	3	279	2.500.000	3.000.000	2.940.000	12.500.000	15.000.000
4	4	279	2.500.000	3.000.000	2.940.000		
5	5	279	2.500.000	3.000.000	2.940.000		

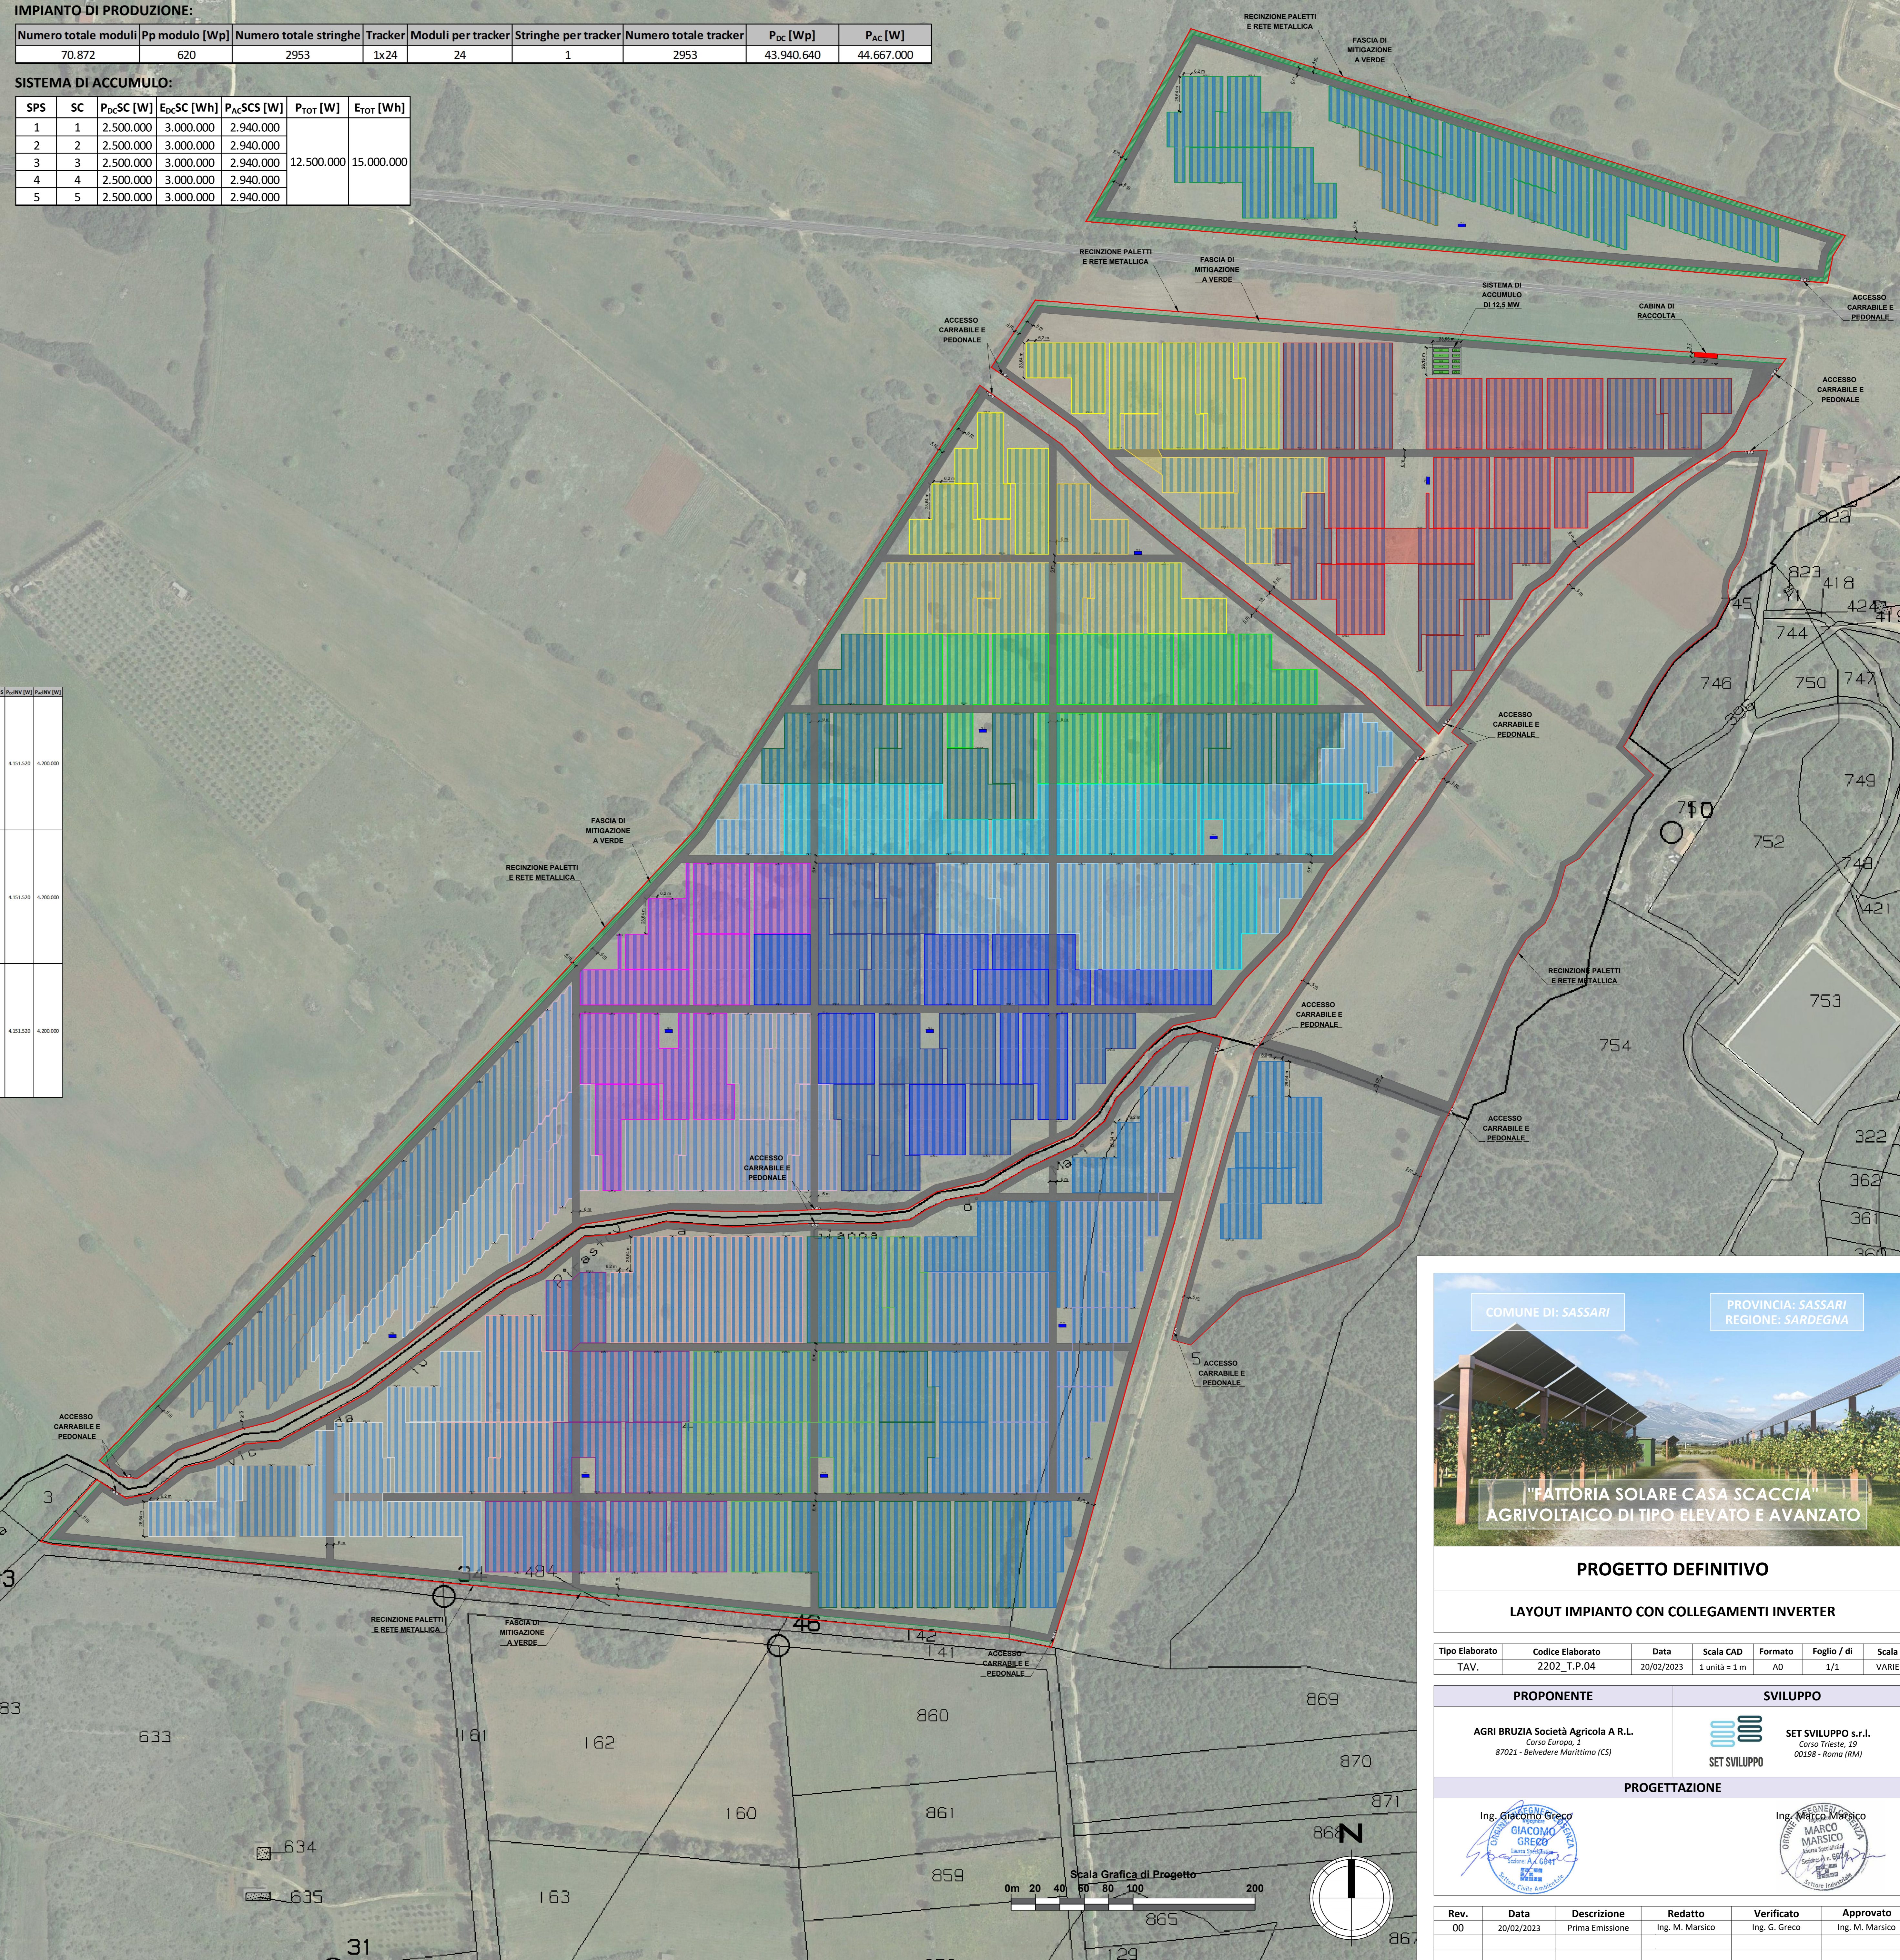

LEGENDA

- PERIMETRAZIONE AREA INTERVENTO - RECINZIONE IMPIANTO AGRIVOLTAICO Fattoria Solare "Casa Scaccia"
- Viabilità interna e perimetrale
- Fascia di mitigazione a verde
- Tracker 1x24
- Cabina di Consegna
- Power Station
- QPS
- Storage Container 2.5 MW + Storage Power Station
- AREA TRACKER - QPS - PS 1 (15 tracker)
- AREA TRACKER - QPS - PS 1 (14 tracker)
- AREA TRACKER - QPS - PS 2 (16 tracker)
- AREA TRACKER - QPS - PS 2 (15 tracker)
- AREA TRACKER - QPS - PS 3 (16 tracker)
- AREA TRACKER - QPS - PS 3 (15 tracker)
- AREA TRACKER - QPS - PS 4 (16 tracker)
- AREA TRACKER - QPS - PS 4 (15 tracker)
- AREA TRACKER - QPS - PS 5 (16 tracker)
- AREA TRACKER - QPS - PS 5 (15 tracker)
- AREA TRACKER - QPS - PS 6 (16 tracker)
- AREA TRACKER - QPS - PS 6 (15 tracker)
- AREA TRACKER - QPS - PS 7 (16 tracker)
- AREA TRACKER - QPS - PS 7 (15 tracker)
- AREA TRACKER - QPS - PS 8 (16 tracker)
- AREA TRACKER - QPS - PS 8 (15 tracker)
- AREA TRACKER - QPS - PS 9 (16 tracker)
- AREA TRACKER - QPS - PS 9 (15 tracker)
- AREA TRACKER - QPS - PS 10 (16 tracker)
- AREA TRACKER - QPS - PS 10 (15 tracker)
- AREA TRACKER - QPS - PS 11 (16 tracker)
- AREA TRACKER - QPS - PS 11 (15 tracker)



PROGETTO DEFINITIVO
LAYOUT IMPIANTO CON COLLEGAMENTI INVERTER

Rev.	Data	Descrizione	Redatto	Verificato	Approvato
00	20/02/2023	Prima Emissione	Ing. M. Marsico	Ing. G. Greco	Ing. M. Marsico

Comune di Sassari, Provincia di Sassari, Regione di Sardegna. Fattoria Solare Casa Scaccia.