



PIANTA CABINA DI RACCOLTA (SCALA 1:20)

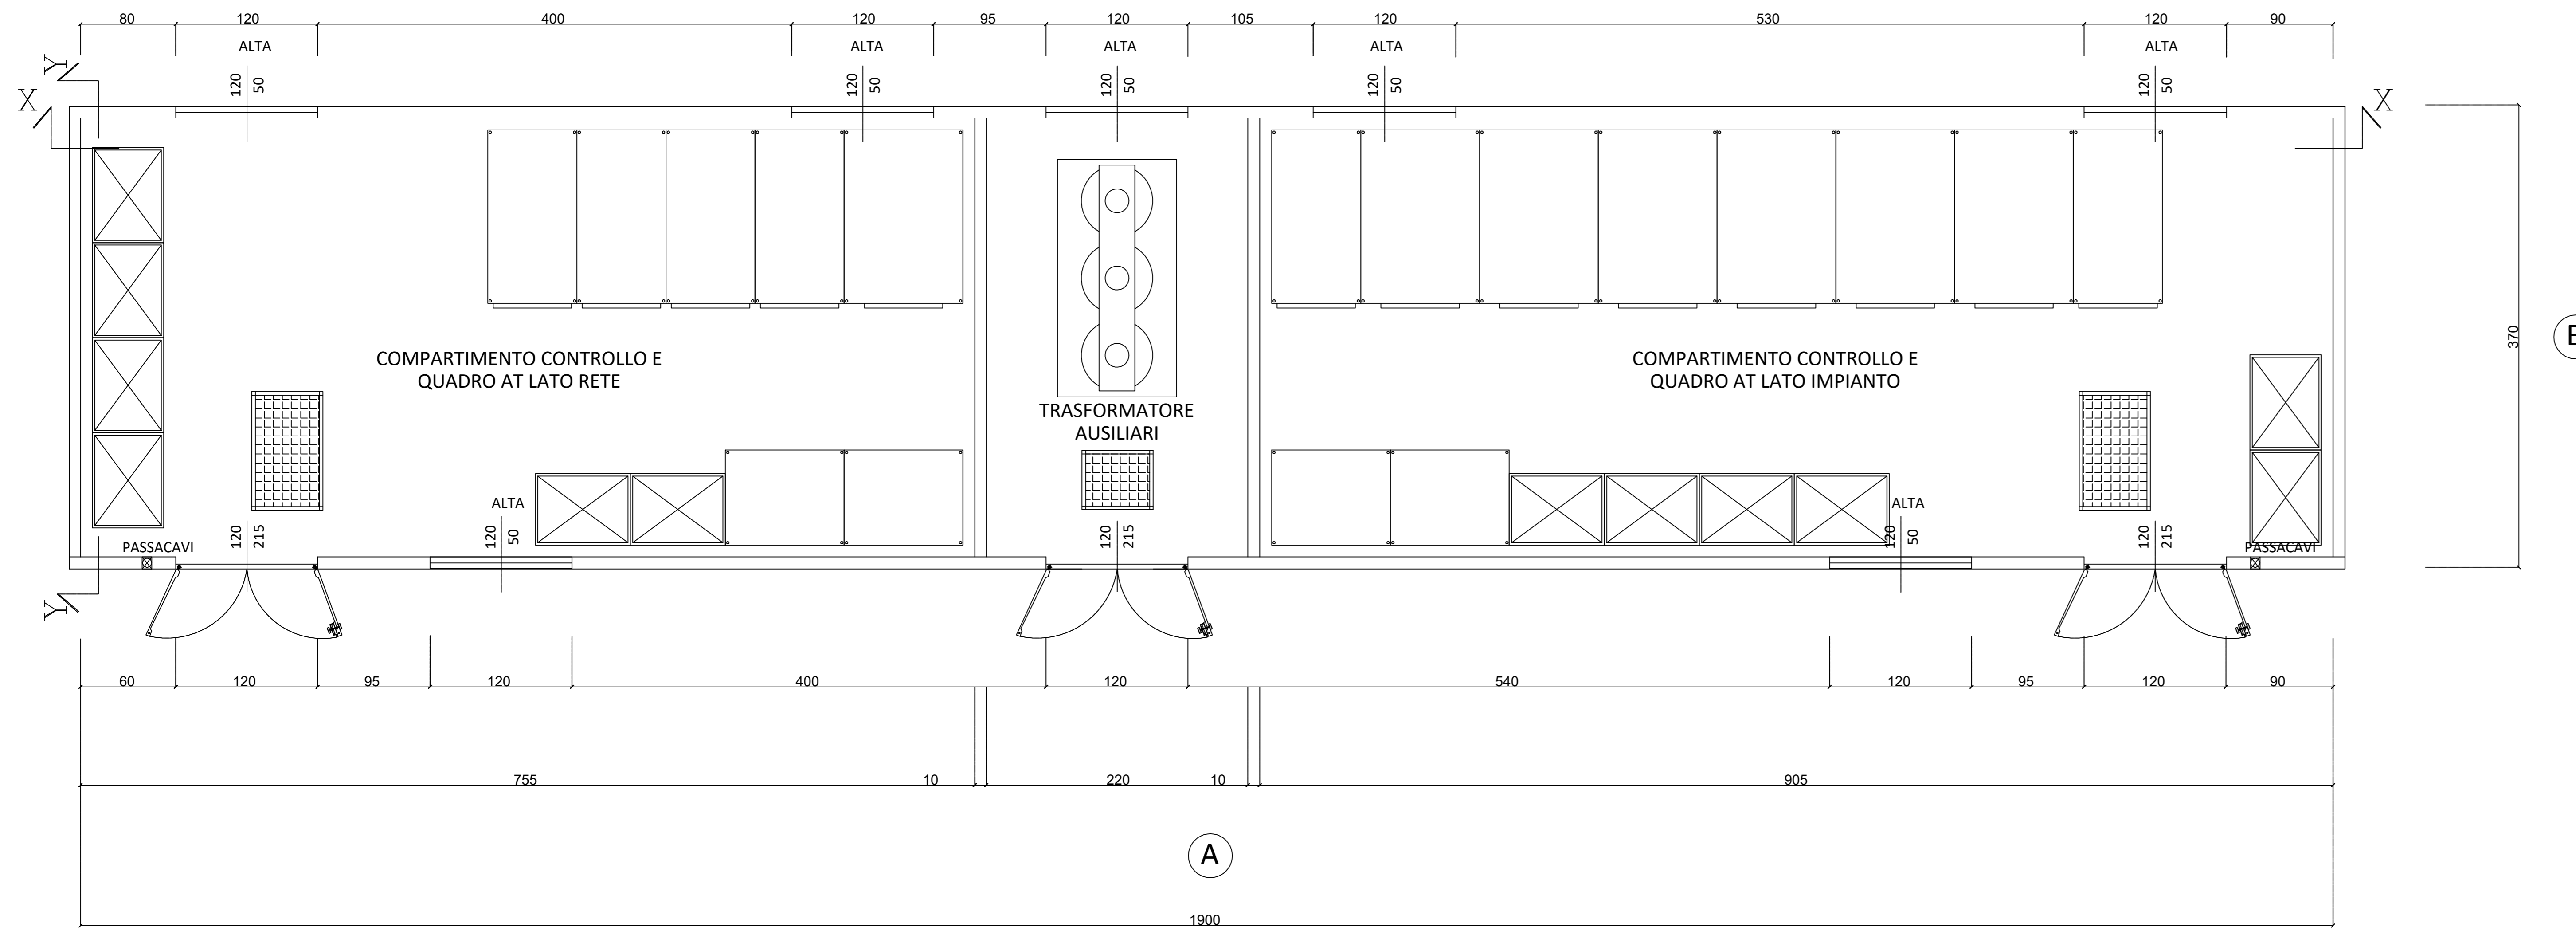


LAYOUT IMPIANTO (SCALA 1:5.000)

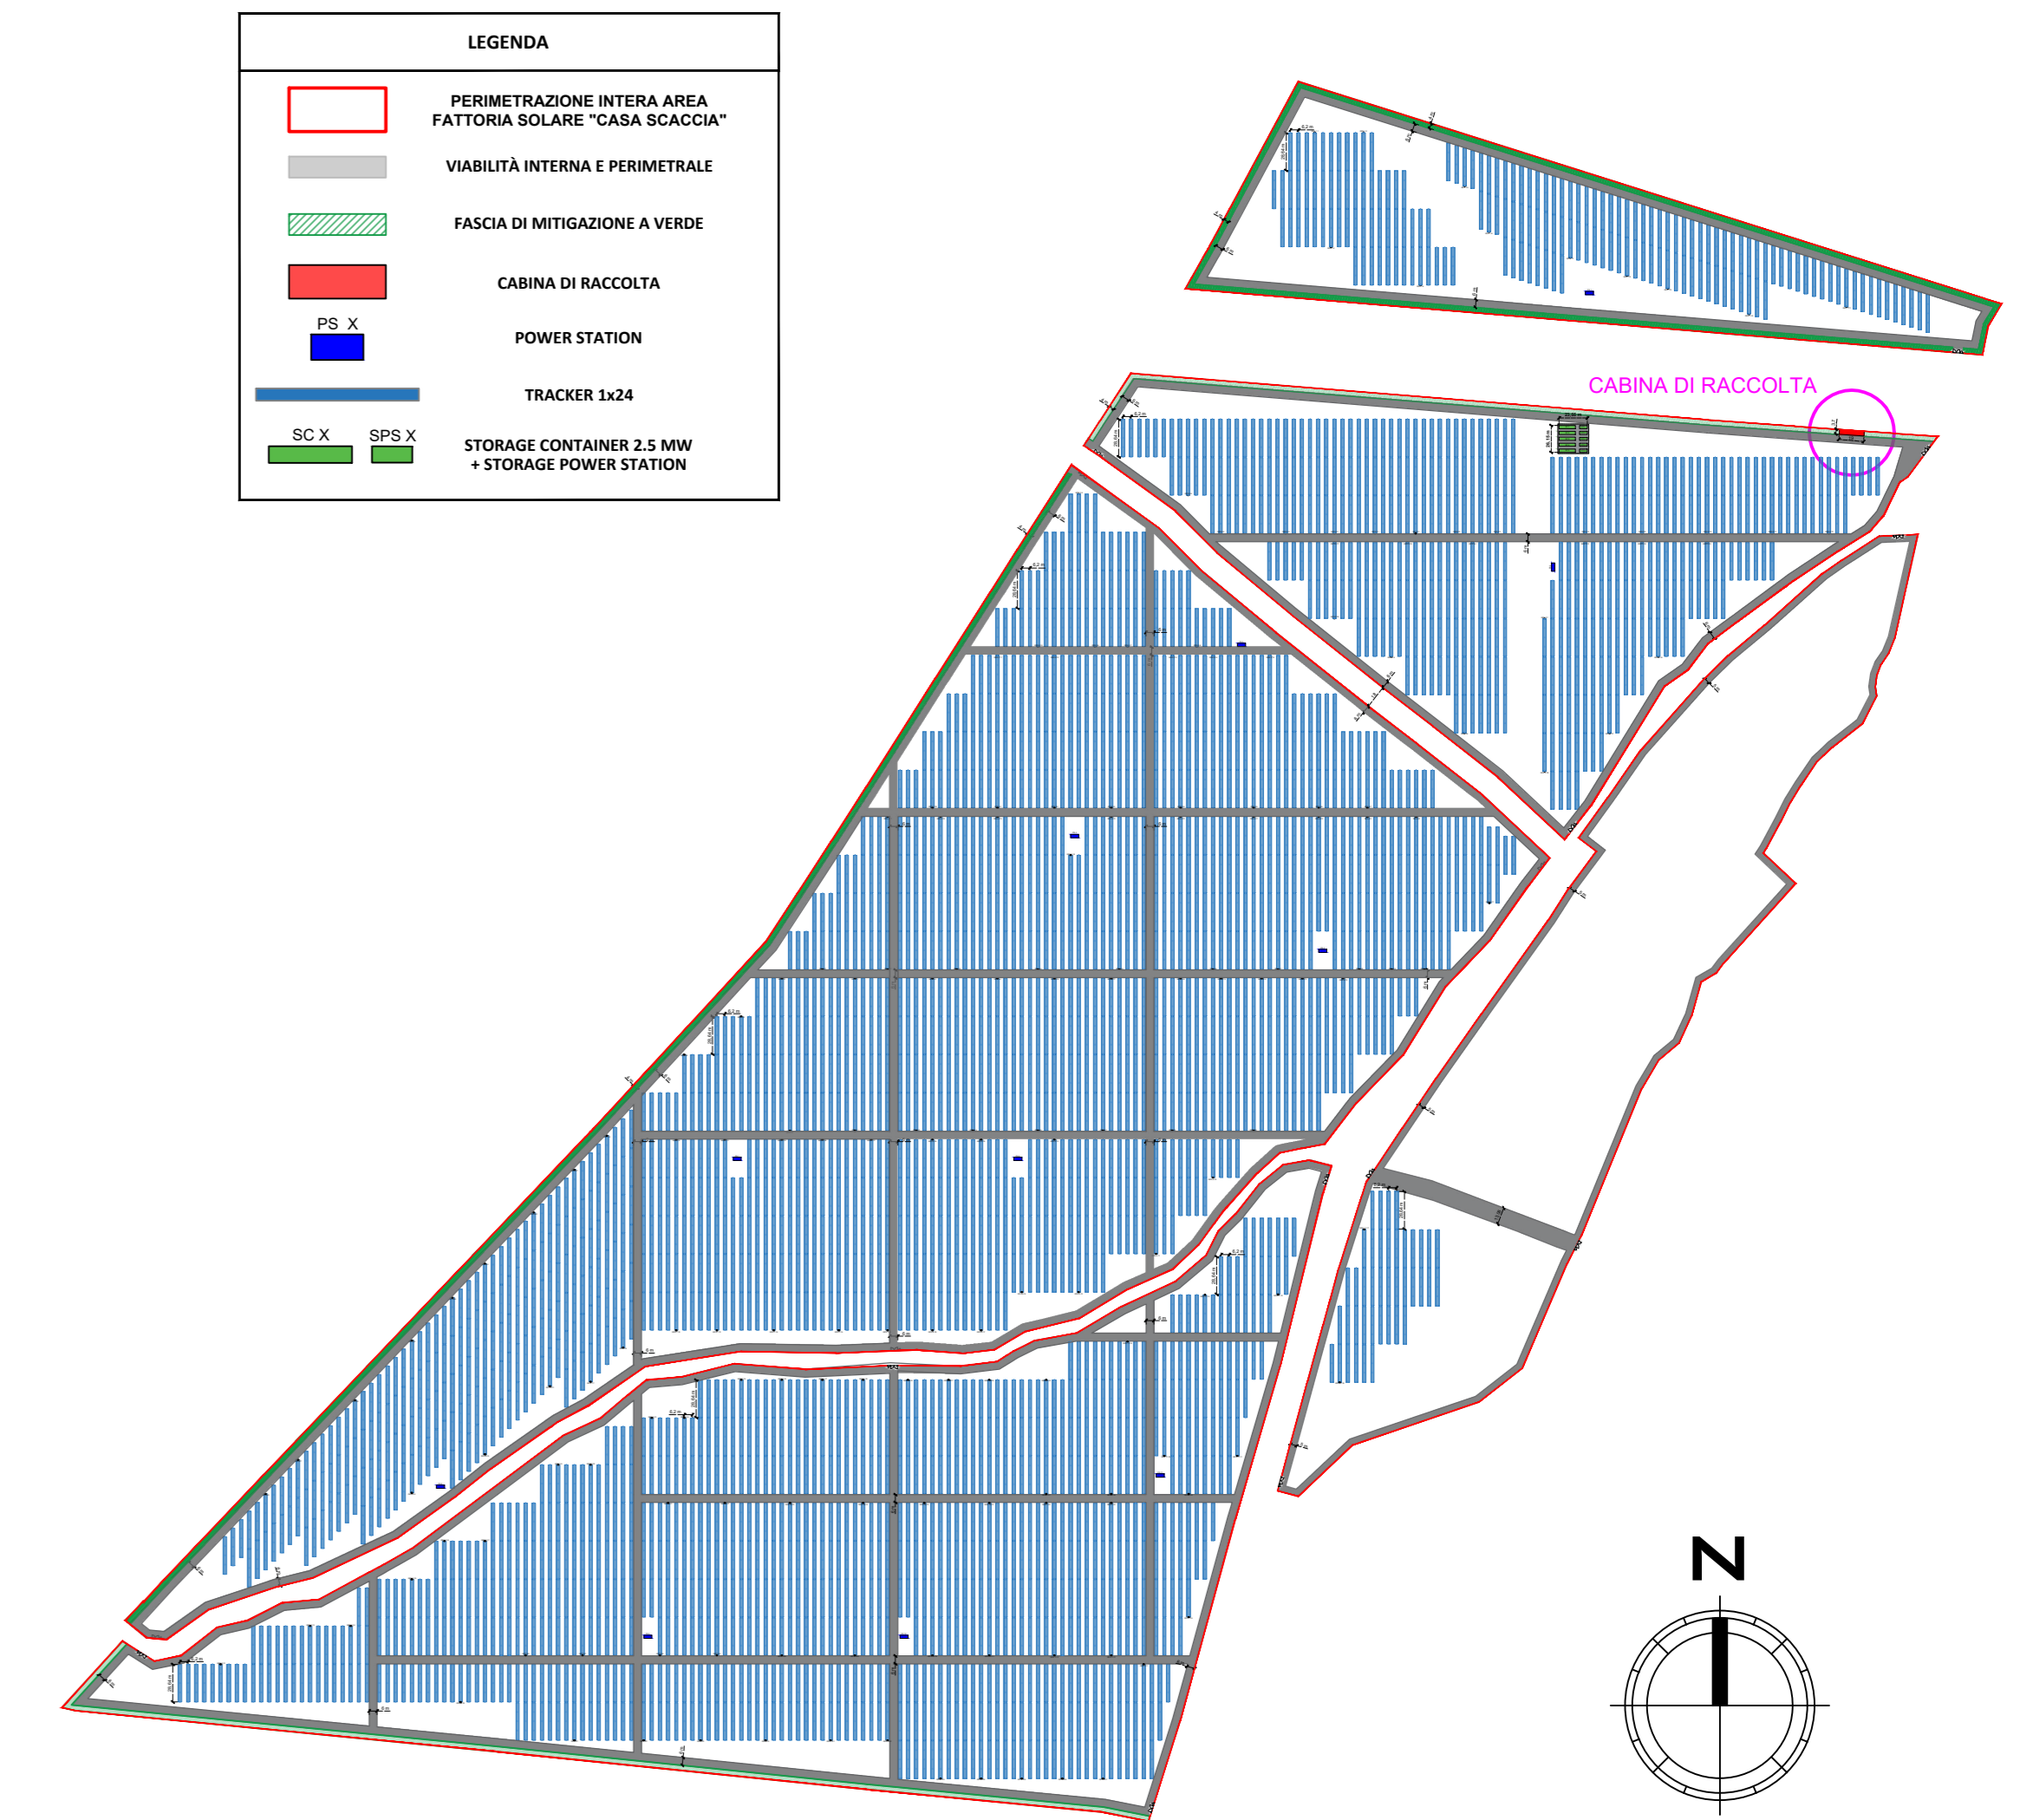

Nota: quote espresse in cm

PROSPETTI CABINA DI RACCOLTA (SCALA 1:20)

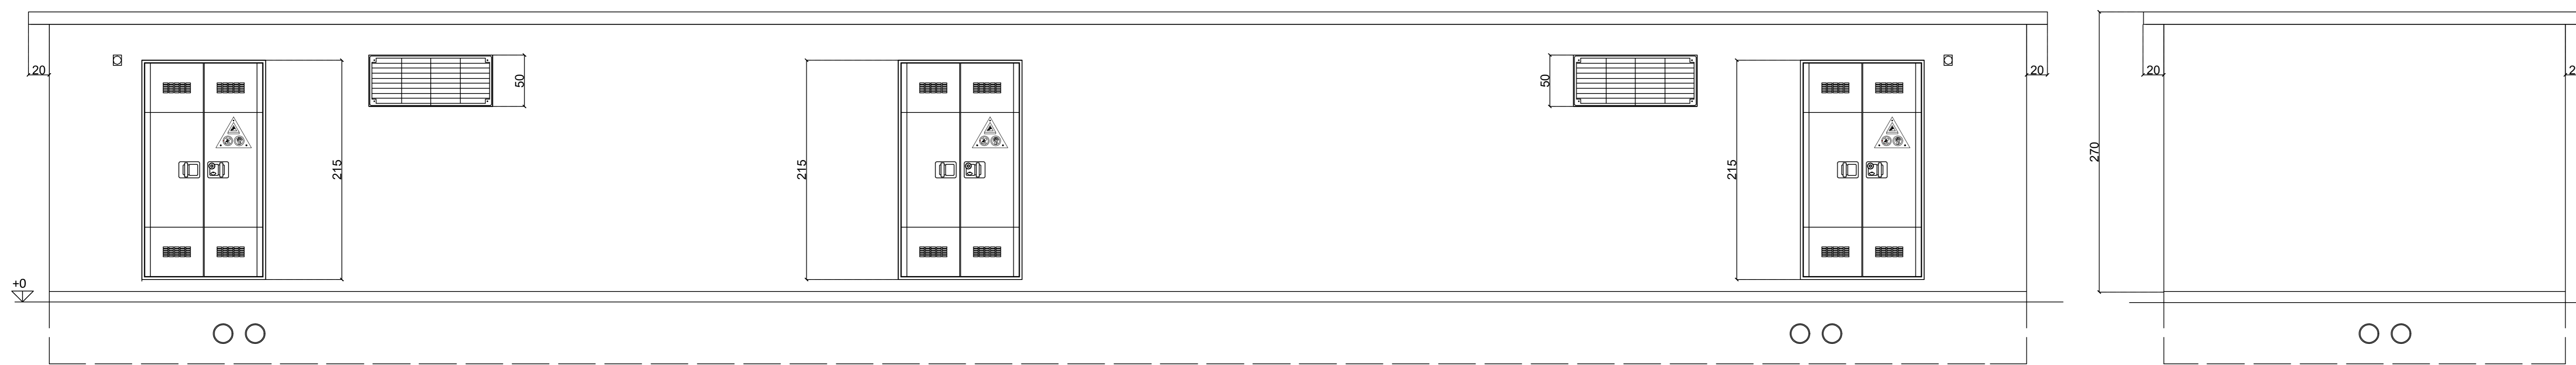


PROSPETTO A

PROSPETTO B

Nota: quote espresse in cm

SEZIONI CABINA DI RACCOLTA (SCALA 1:20)

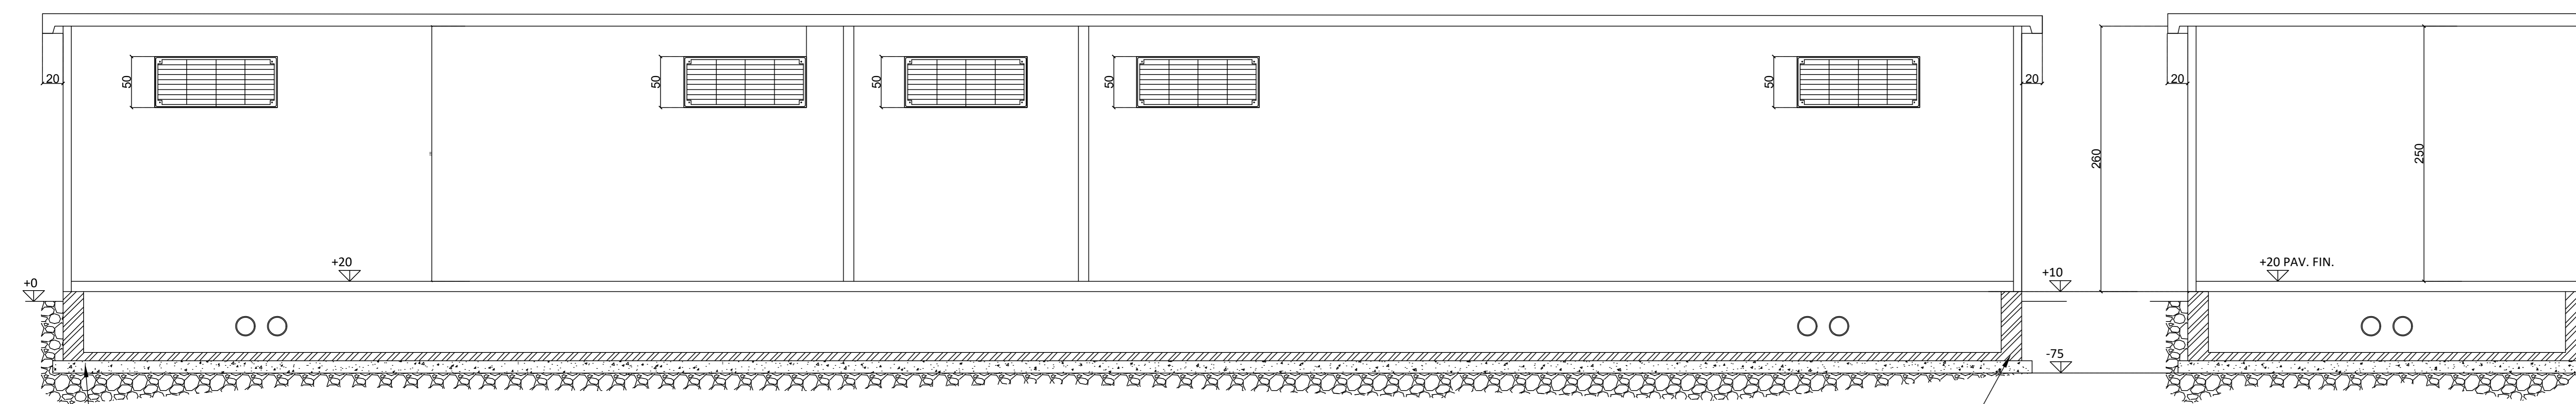

SEZIONE X-X

SEZIONE Y-Y

Nota: quote espresse in cm

COMUNE DI: SASSARI PROVINCIA: SASSARI
REGIONE: SARDEGNA

"FATTORIA SOLARE CASA SCACCIA"
AGRIVOLTAICO DI TIPO ELEVATO E AVANZATO

PROGETTO DEFINITIVO
DETTAGLIO CABINA DI RACCOLTA

Tipo Elaborato	Codice Elaborato	Data	Scala CAD	Formato	Foglio / di	Scala
TAV.	2202_T.P.16	20/02/2023	VARIE	A0	1/1	VARIE

PROPRONTE	SVILUPPO
AGRI BRUZIA Società Agricola A R.L. Corso Europa, 1 87021 - Belvedere Marittimo (CS)	SET SVILUPPO s.r.l. Corso Trieste, 39 00198 - Roma (RM)

PROGETTAZIONE

Ing. Giacomo Greco GIACOMO GRECO Ingegnere Ordine Ingegneri Sardegna (C.A. n. 1520)	Ing. Marco Marsico MARCO MARSICO Ingegnere Ordine Ingegneri Sardegna (C.A. n. 1520)
---	---

Rev.	Data	Descrizione	Redatto	Verificato	Approvato
00	20/02/2023	Prima Emissione	Ing. M. Marsico	Ing. G. Greco	Ing. M. Marsico