




PROSPETTO LATERALE SPS (VISTA CON COMPONENTI) - SCALA 1:20

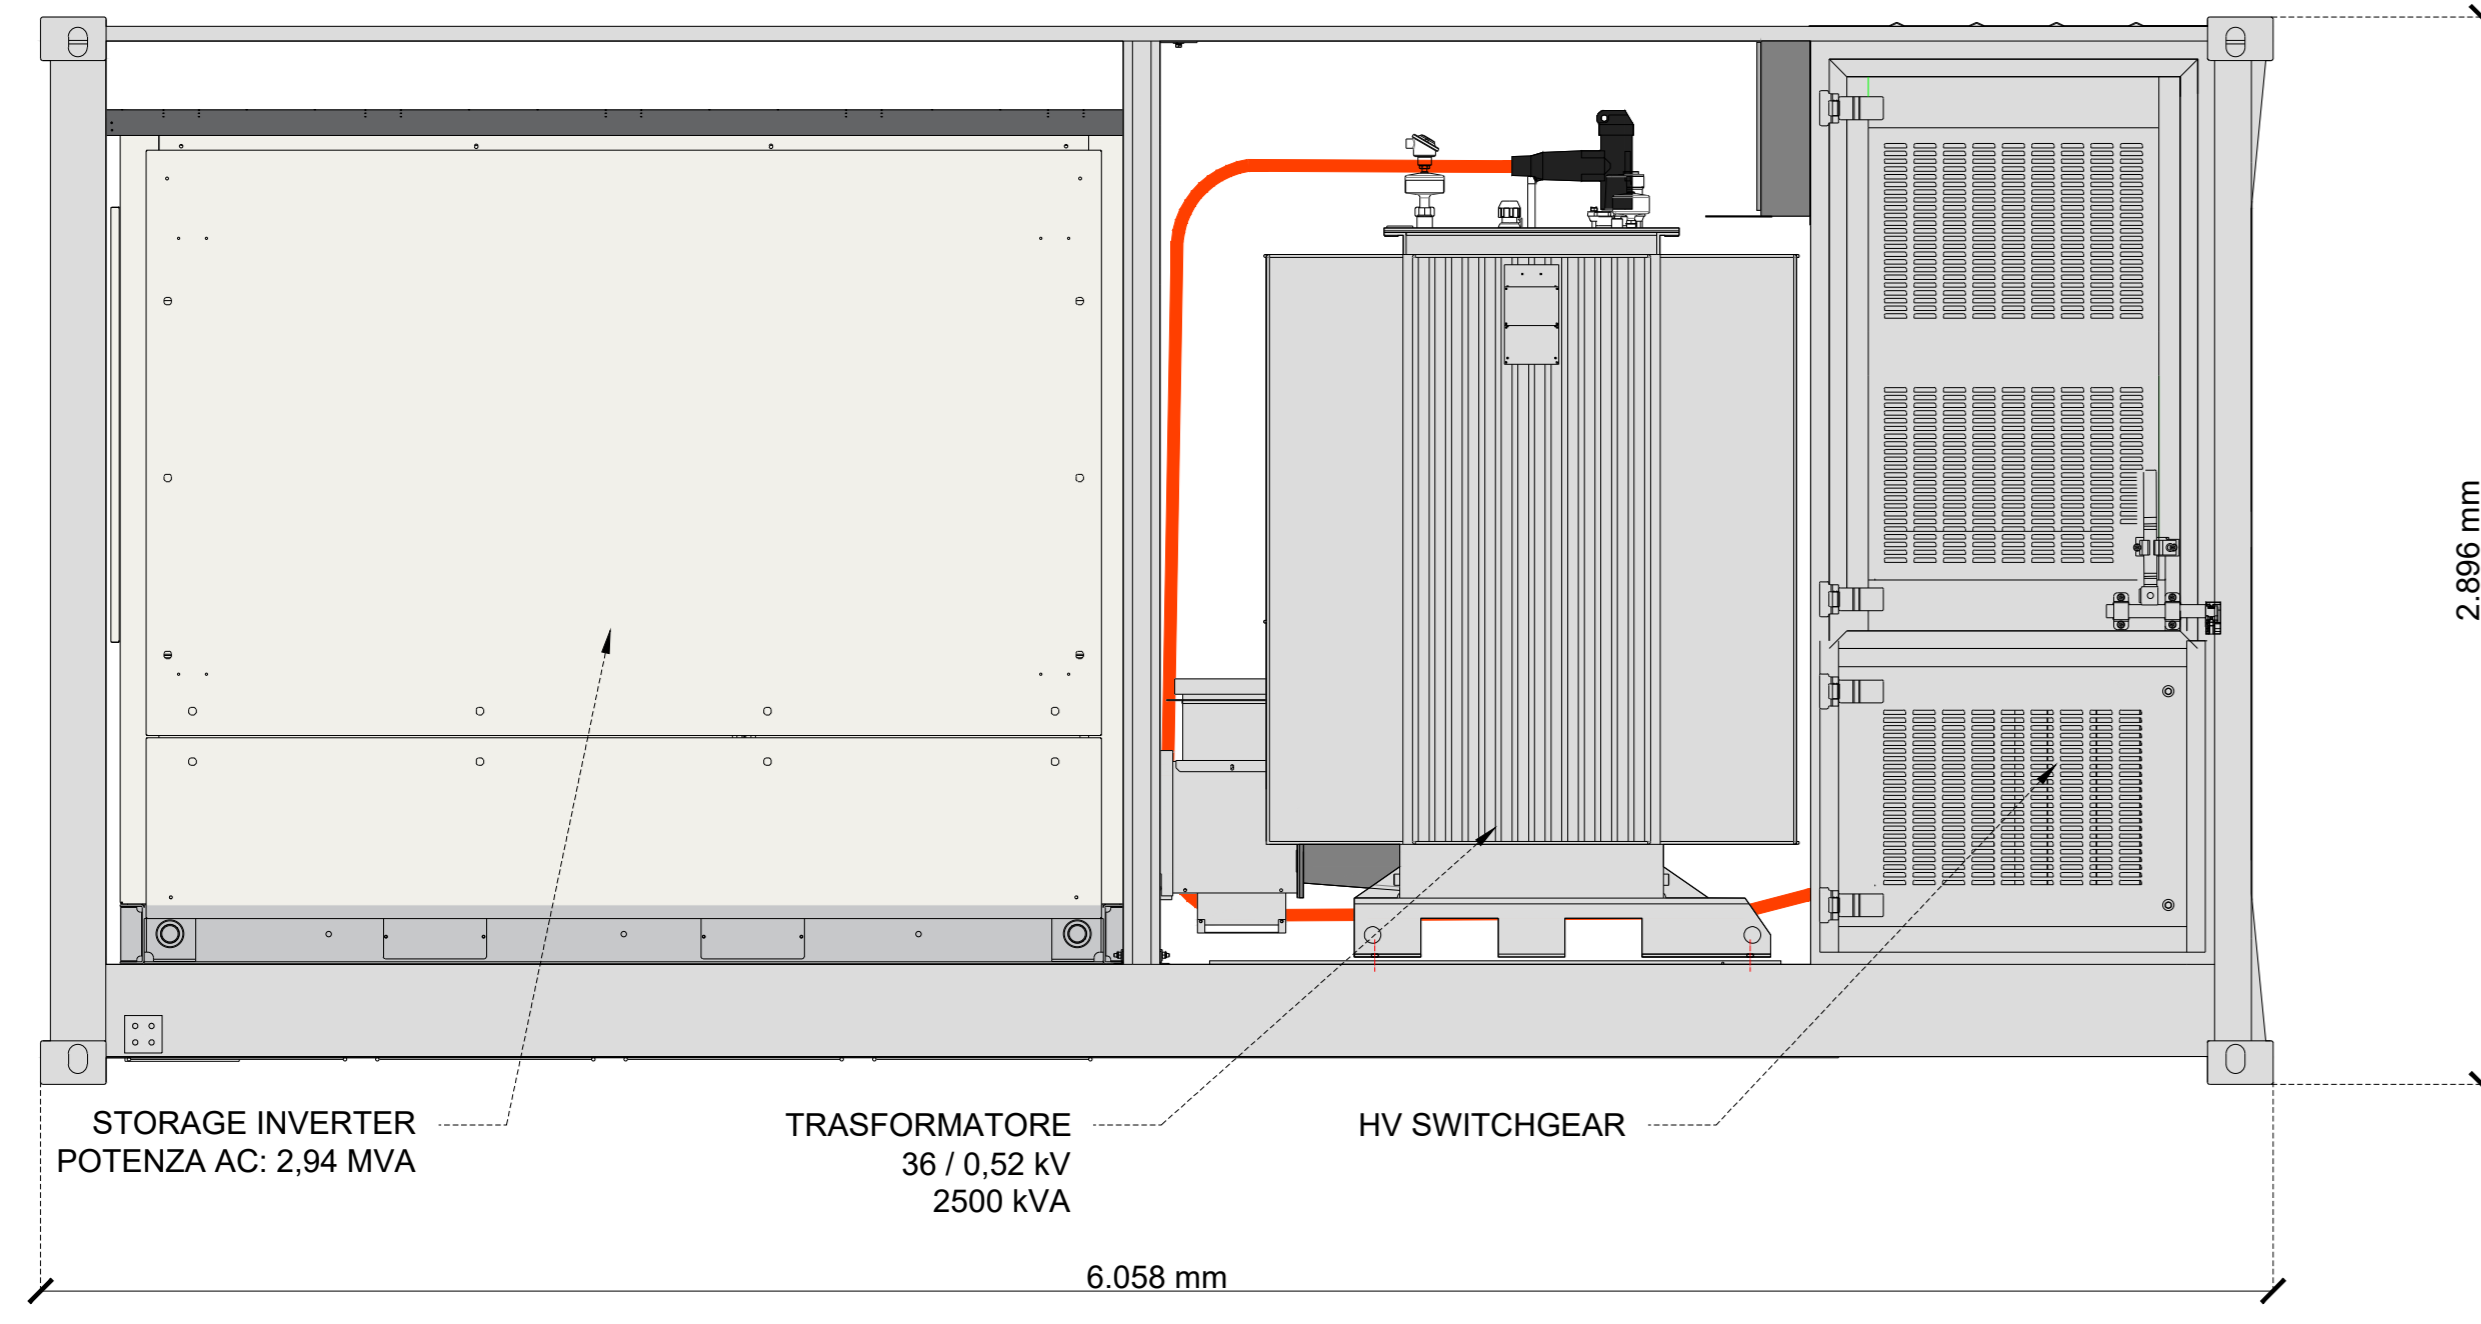


PROSPETTO FRONTALE SPS - SCALA 1:20

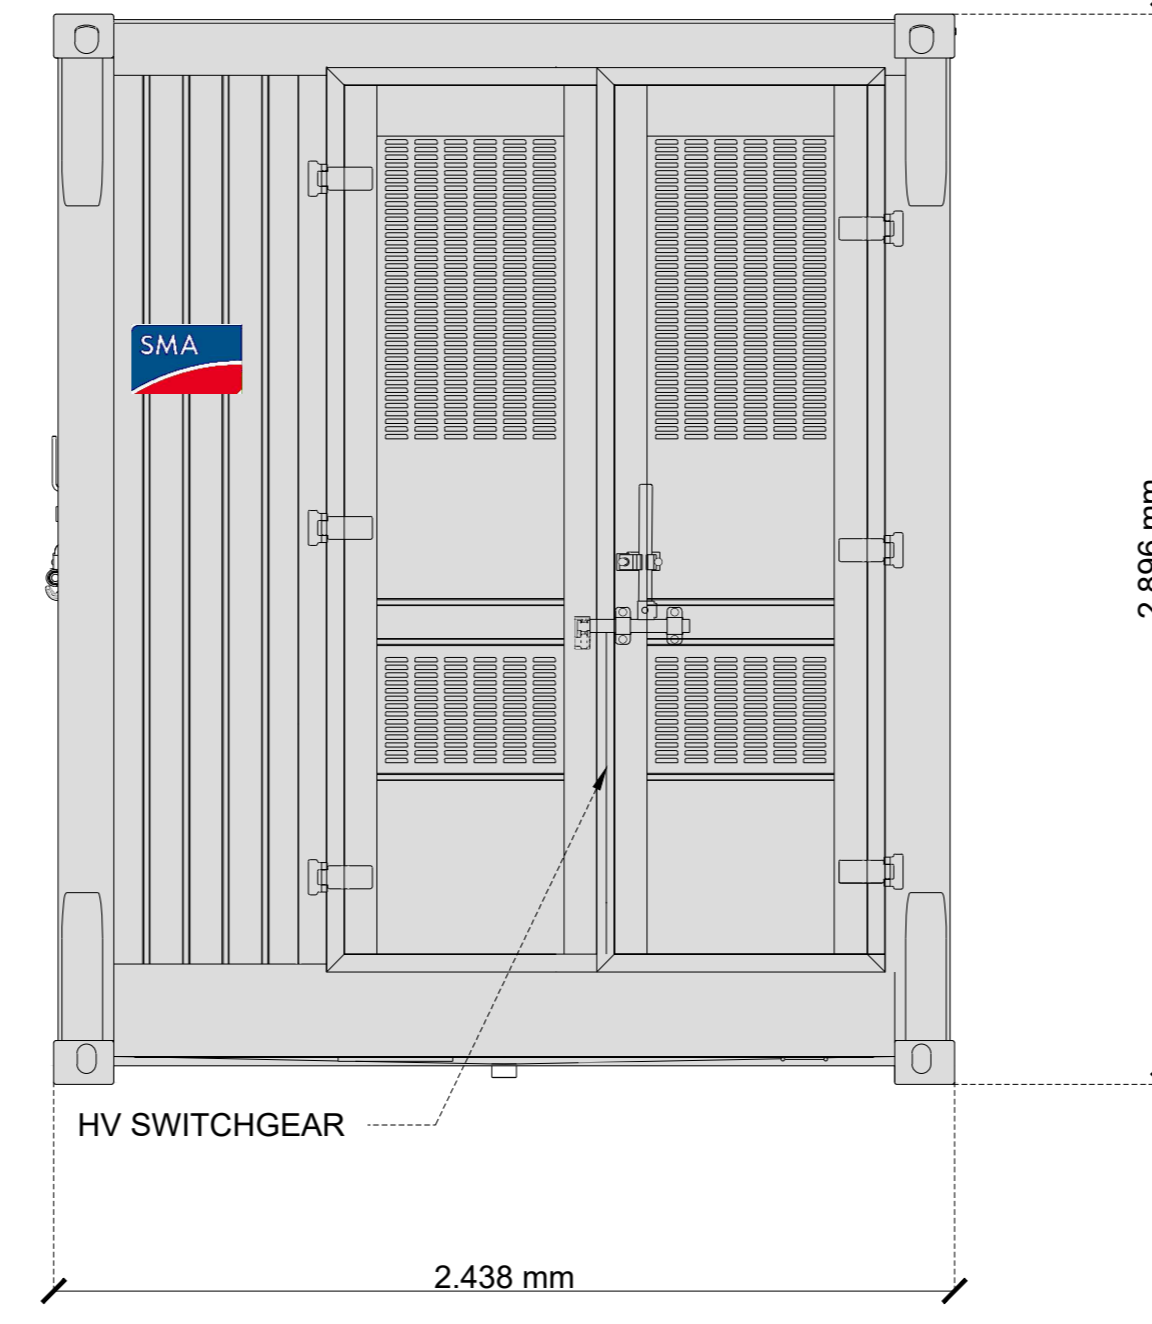


PIANTA SPS (VISTA CON COMPONENTI) - SCALA 1:20

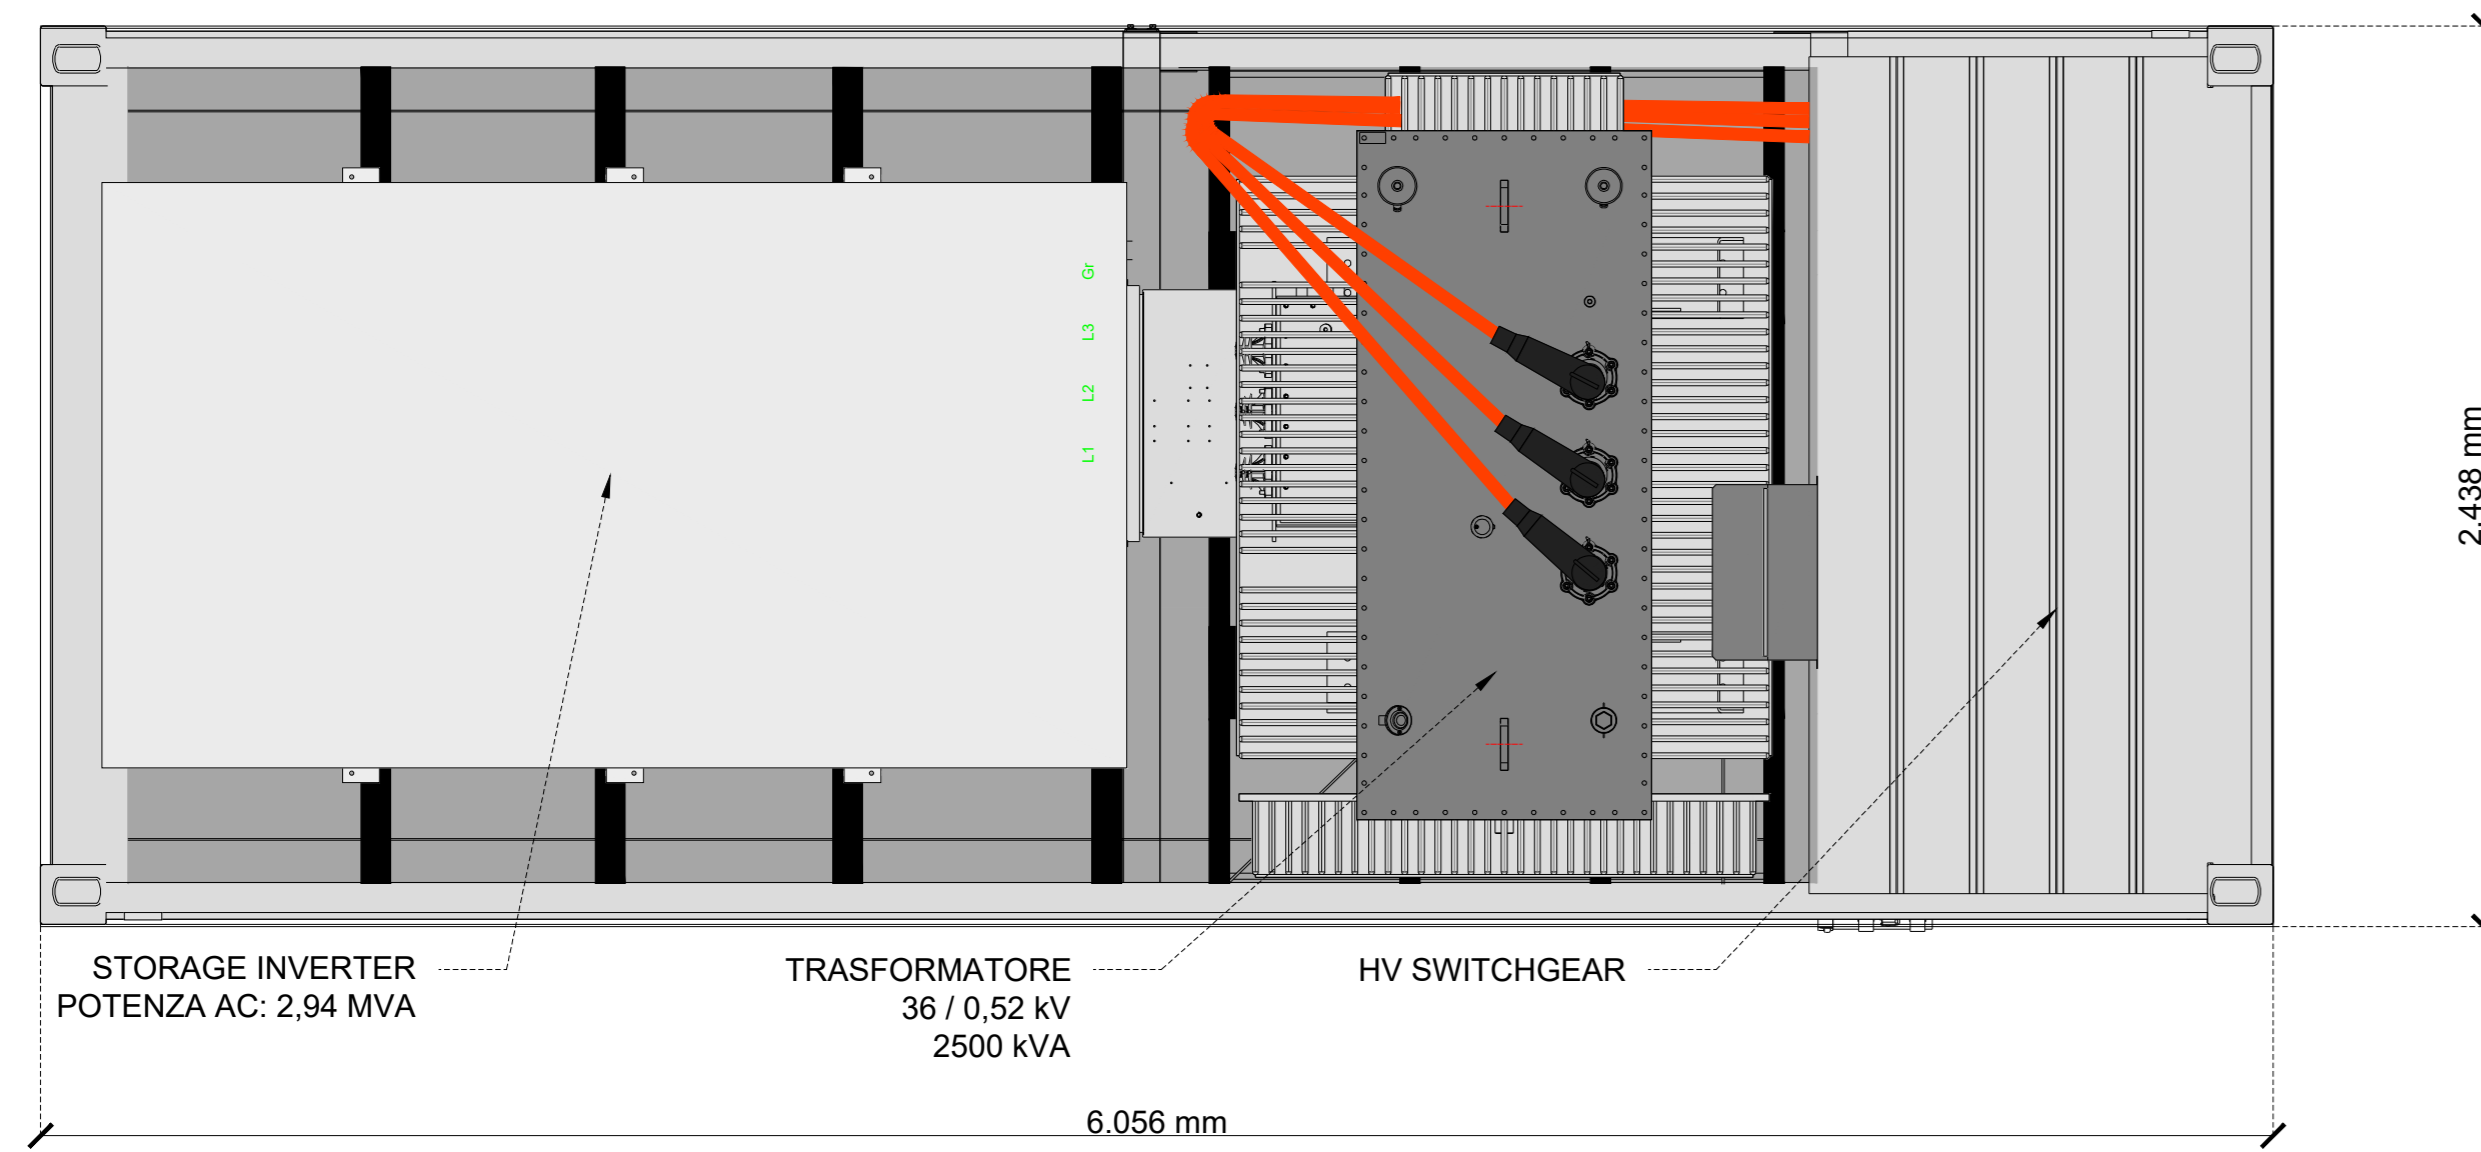


PROSPETTO FRONTALE SC - SCALA 1:20

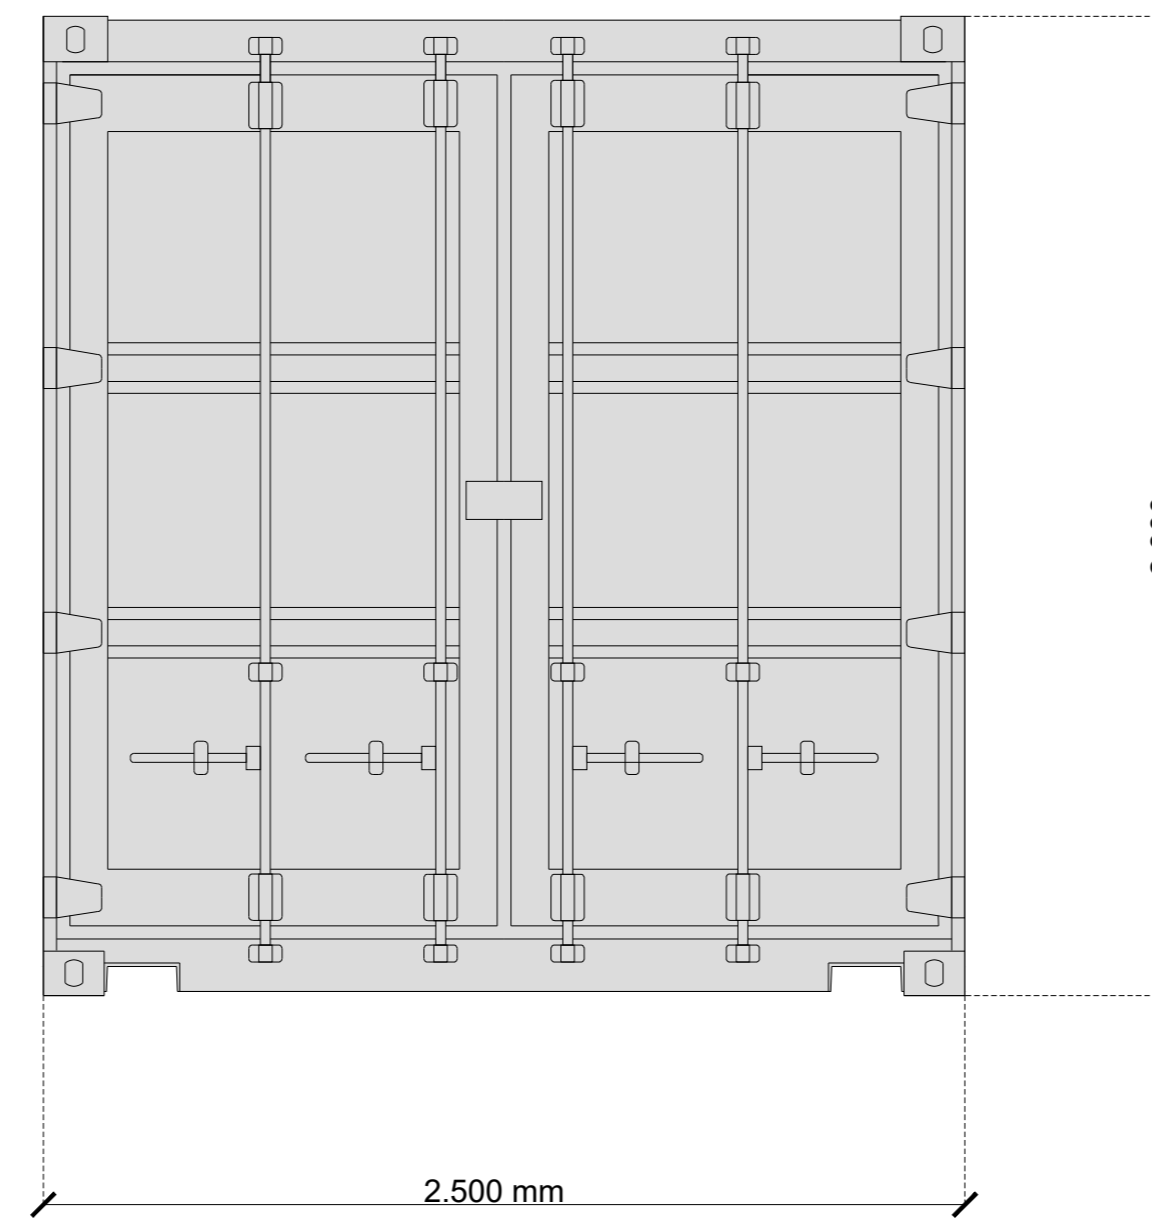




PROSPETTO LATERALE SC - SCALA 1:20

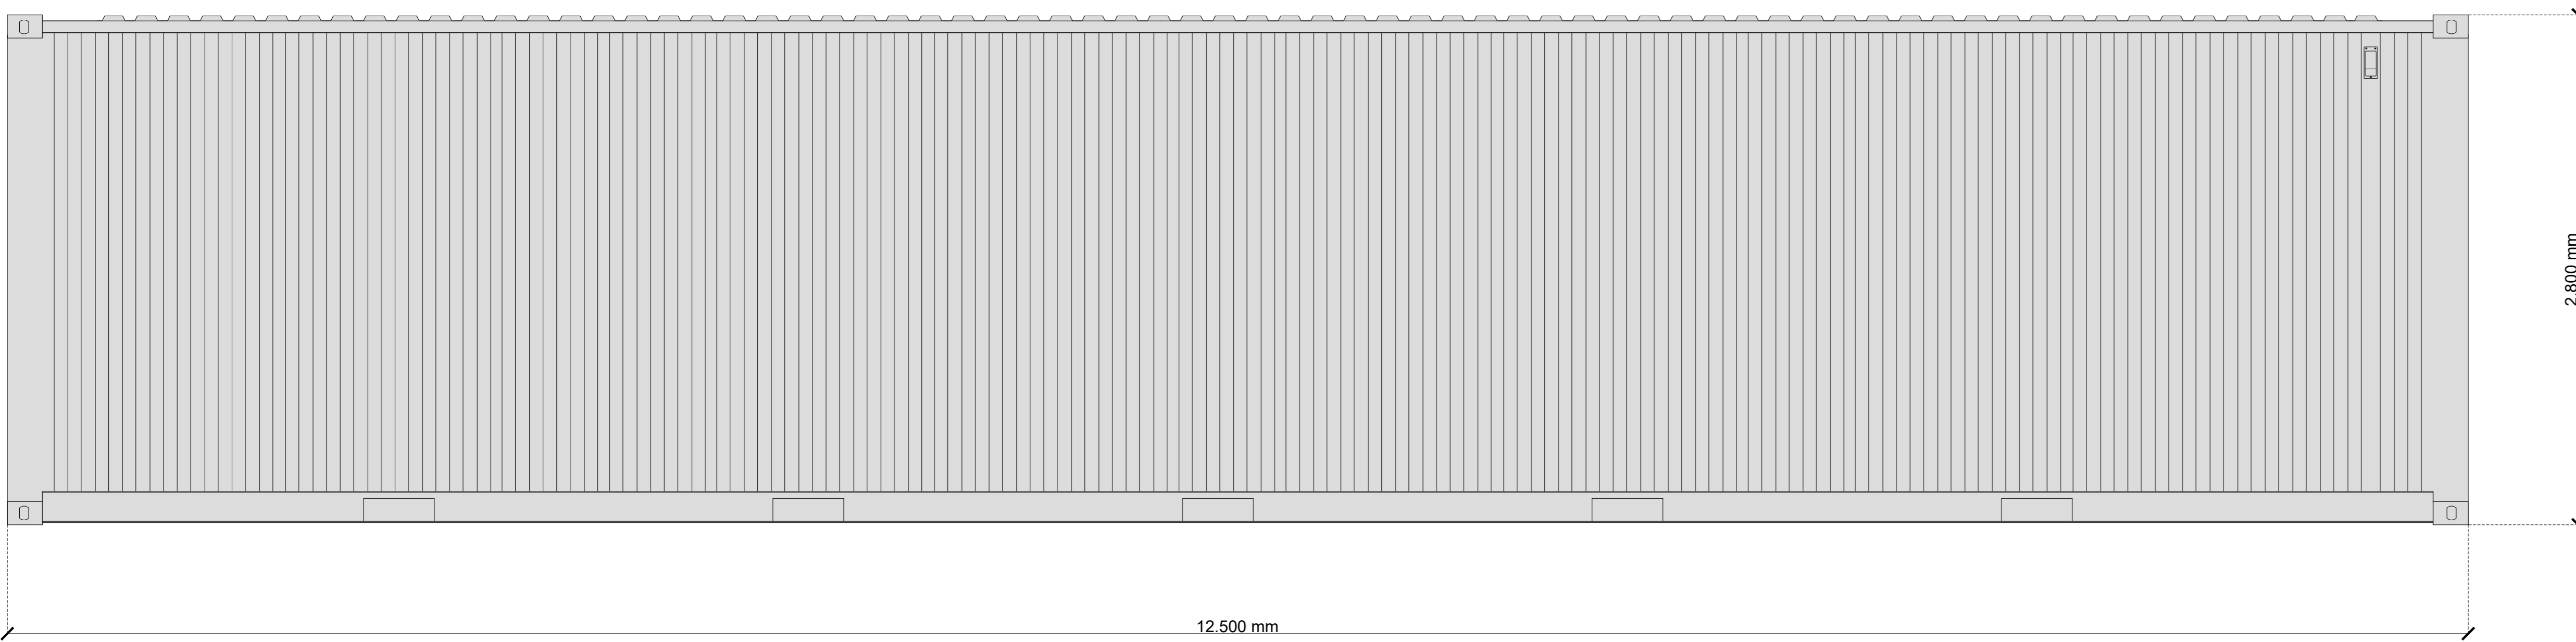

PIANTA SC - SCALA 1:20

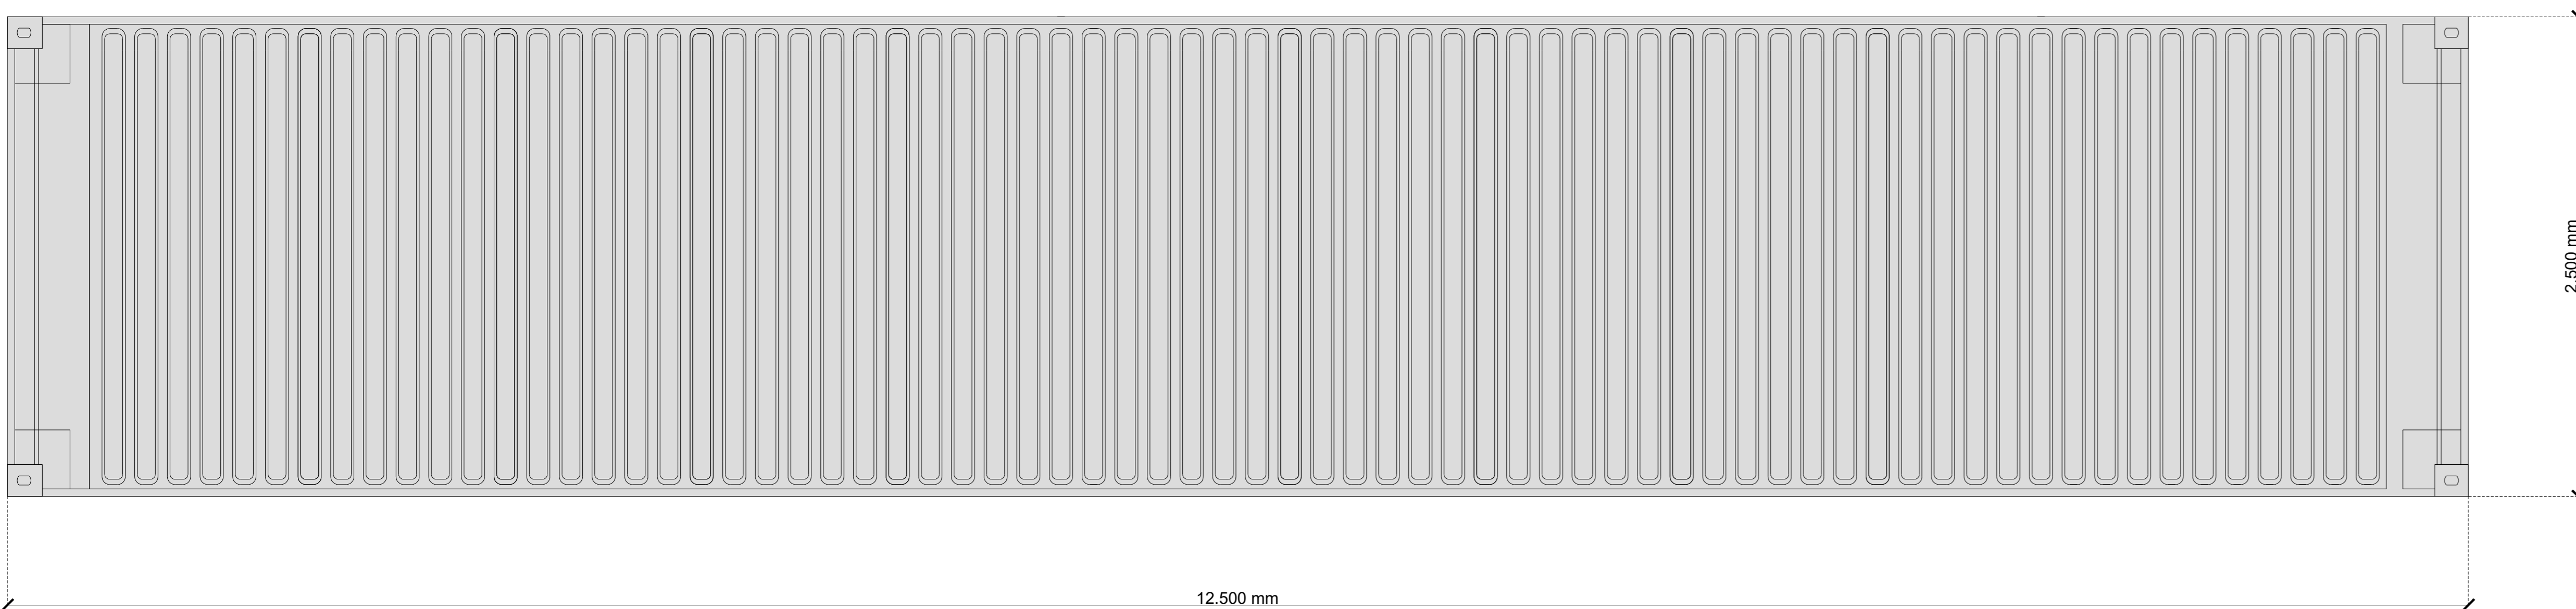

POTENZA TOTALE: 12,5 MW
CAPACITA' TOTALE: 15 MWh

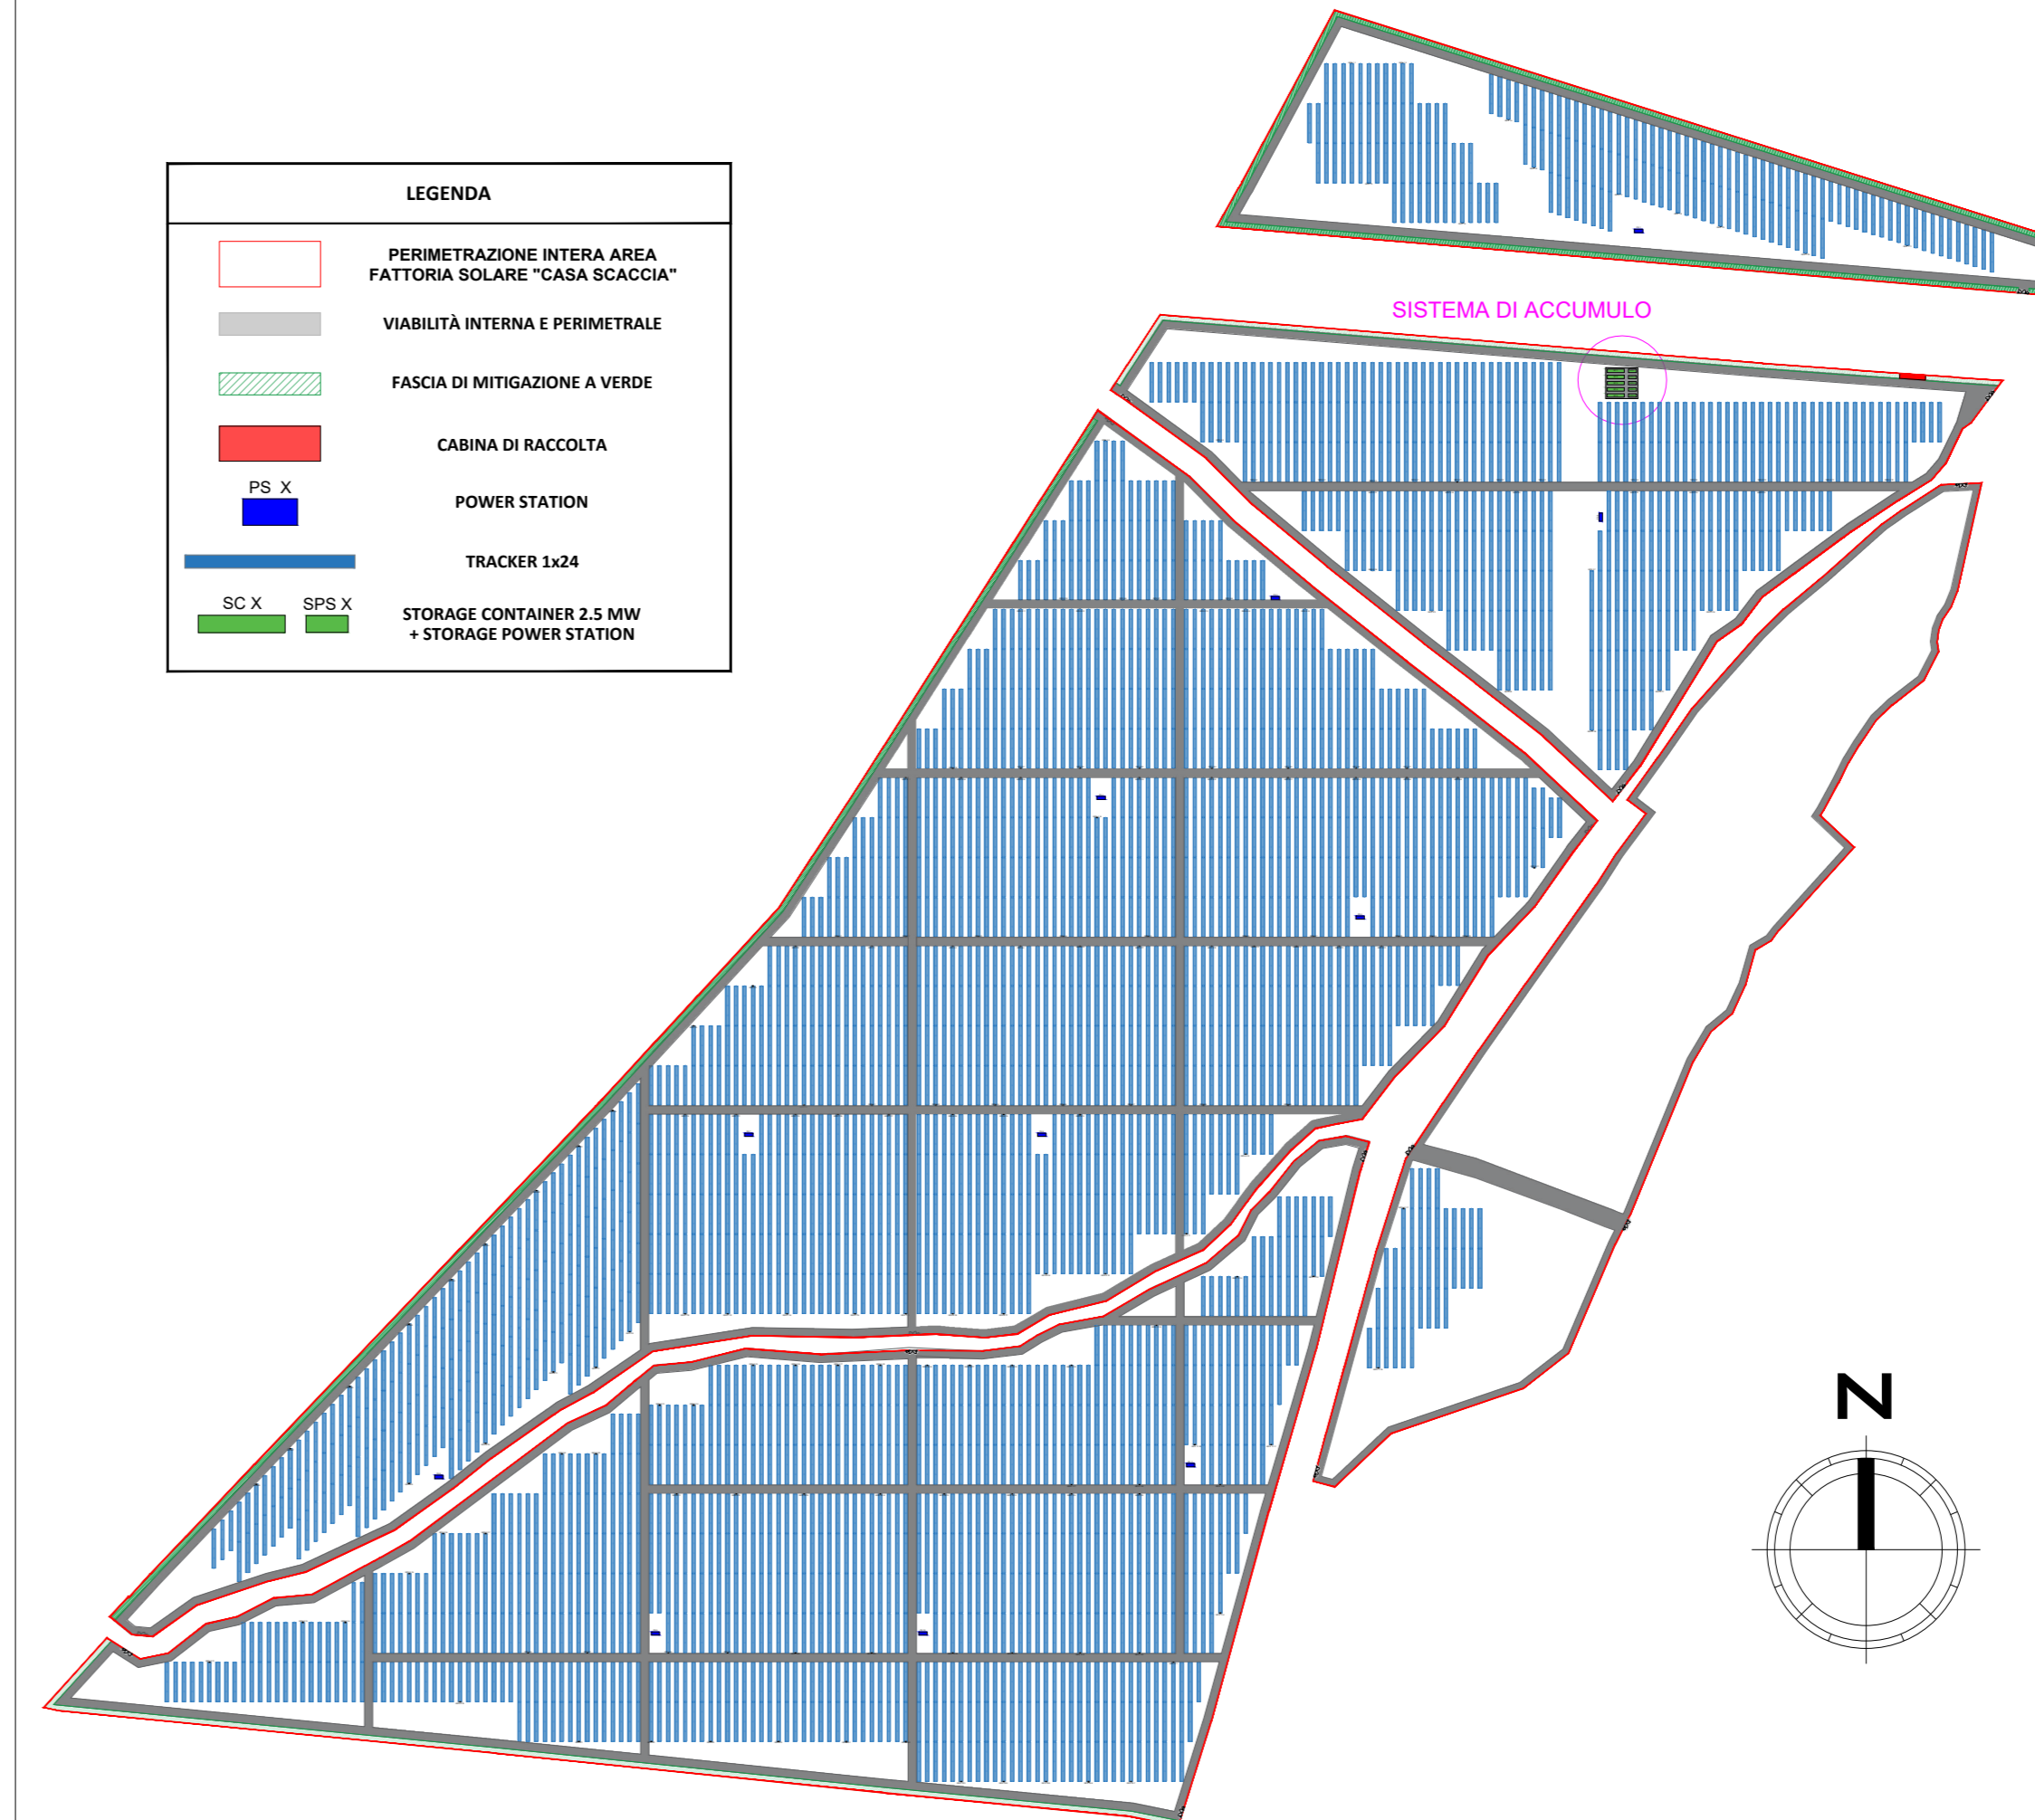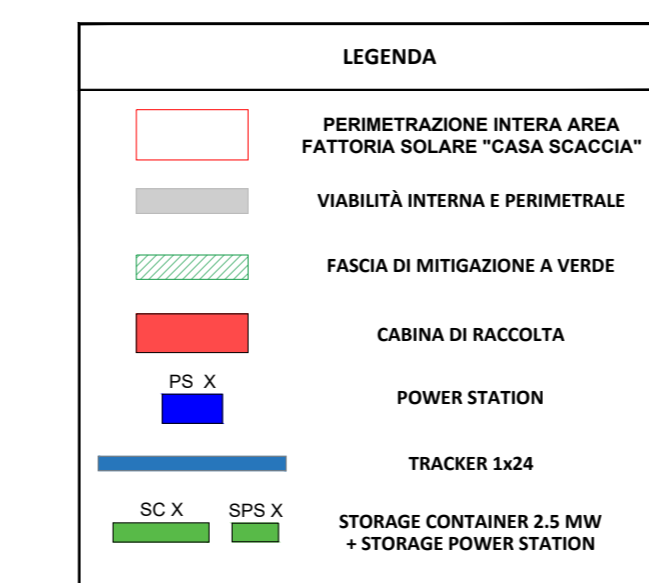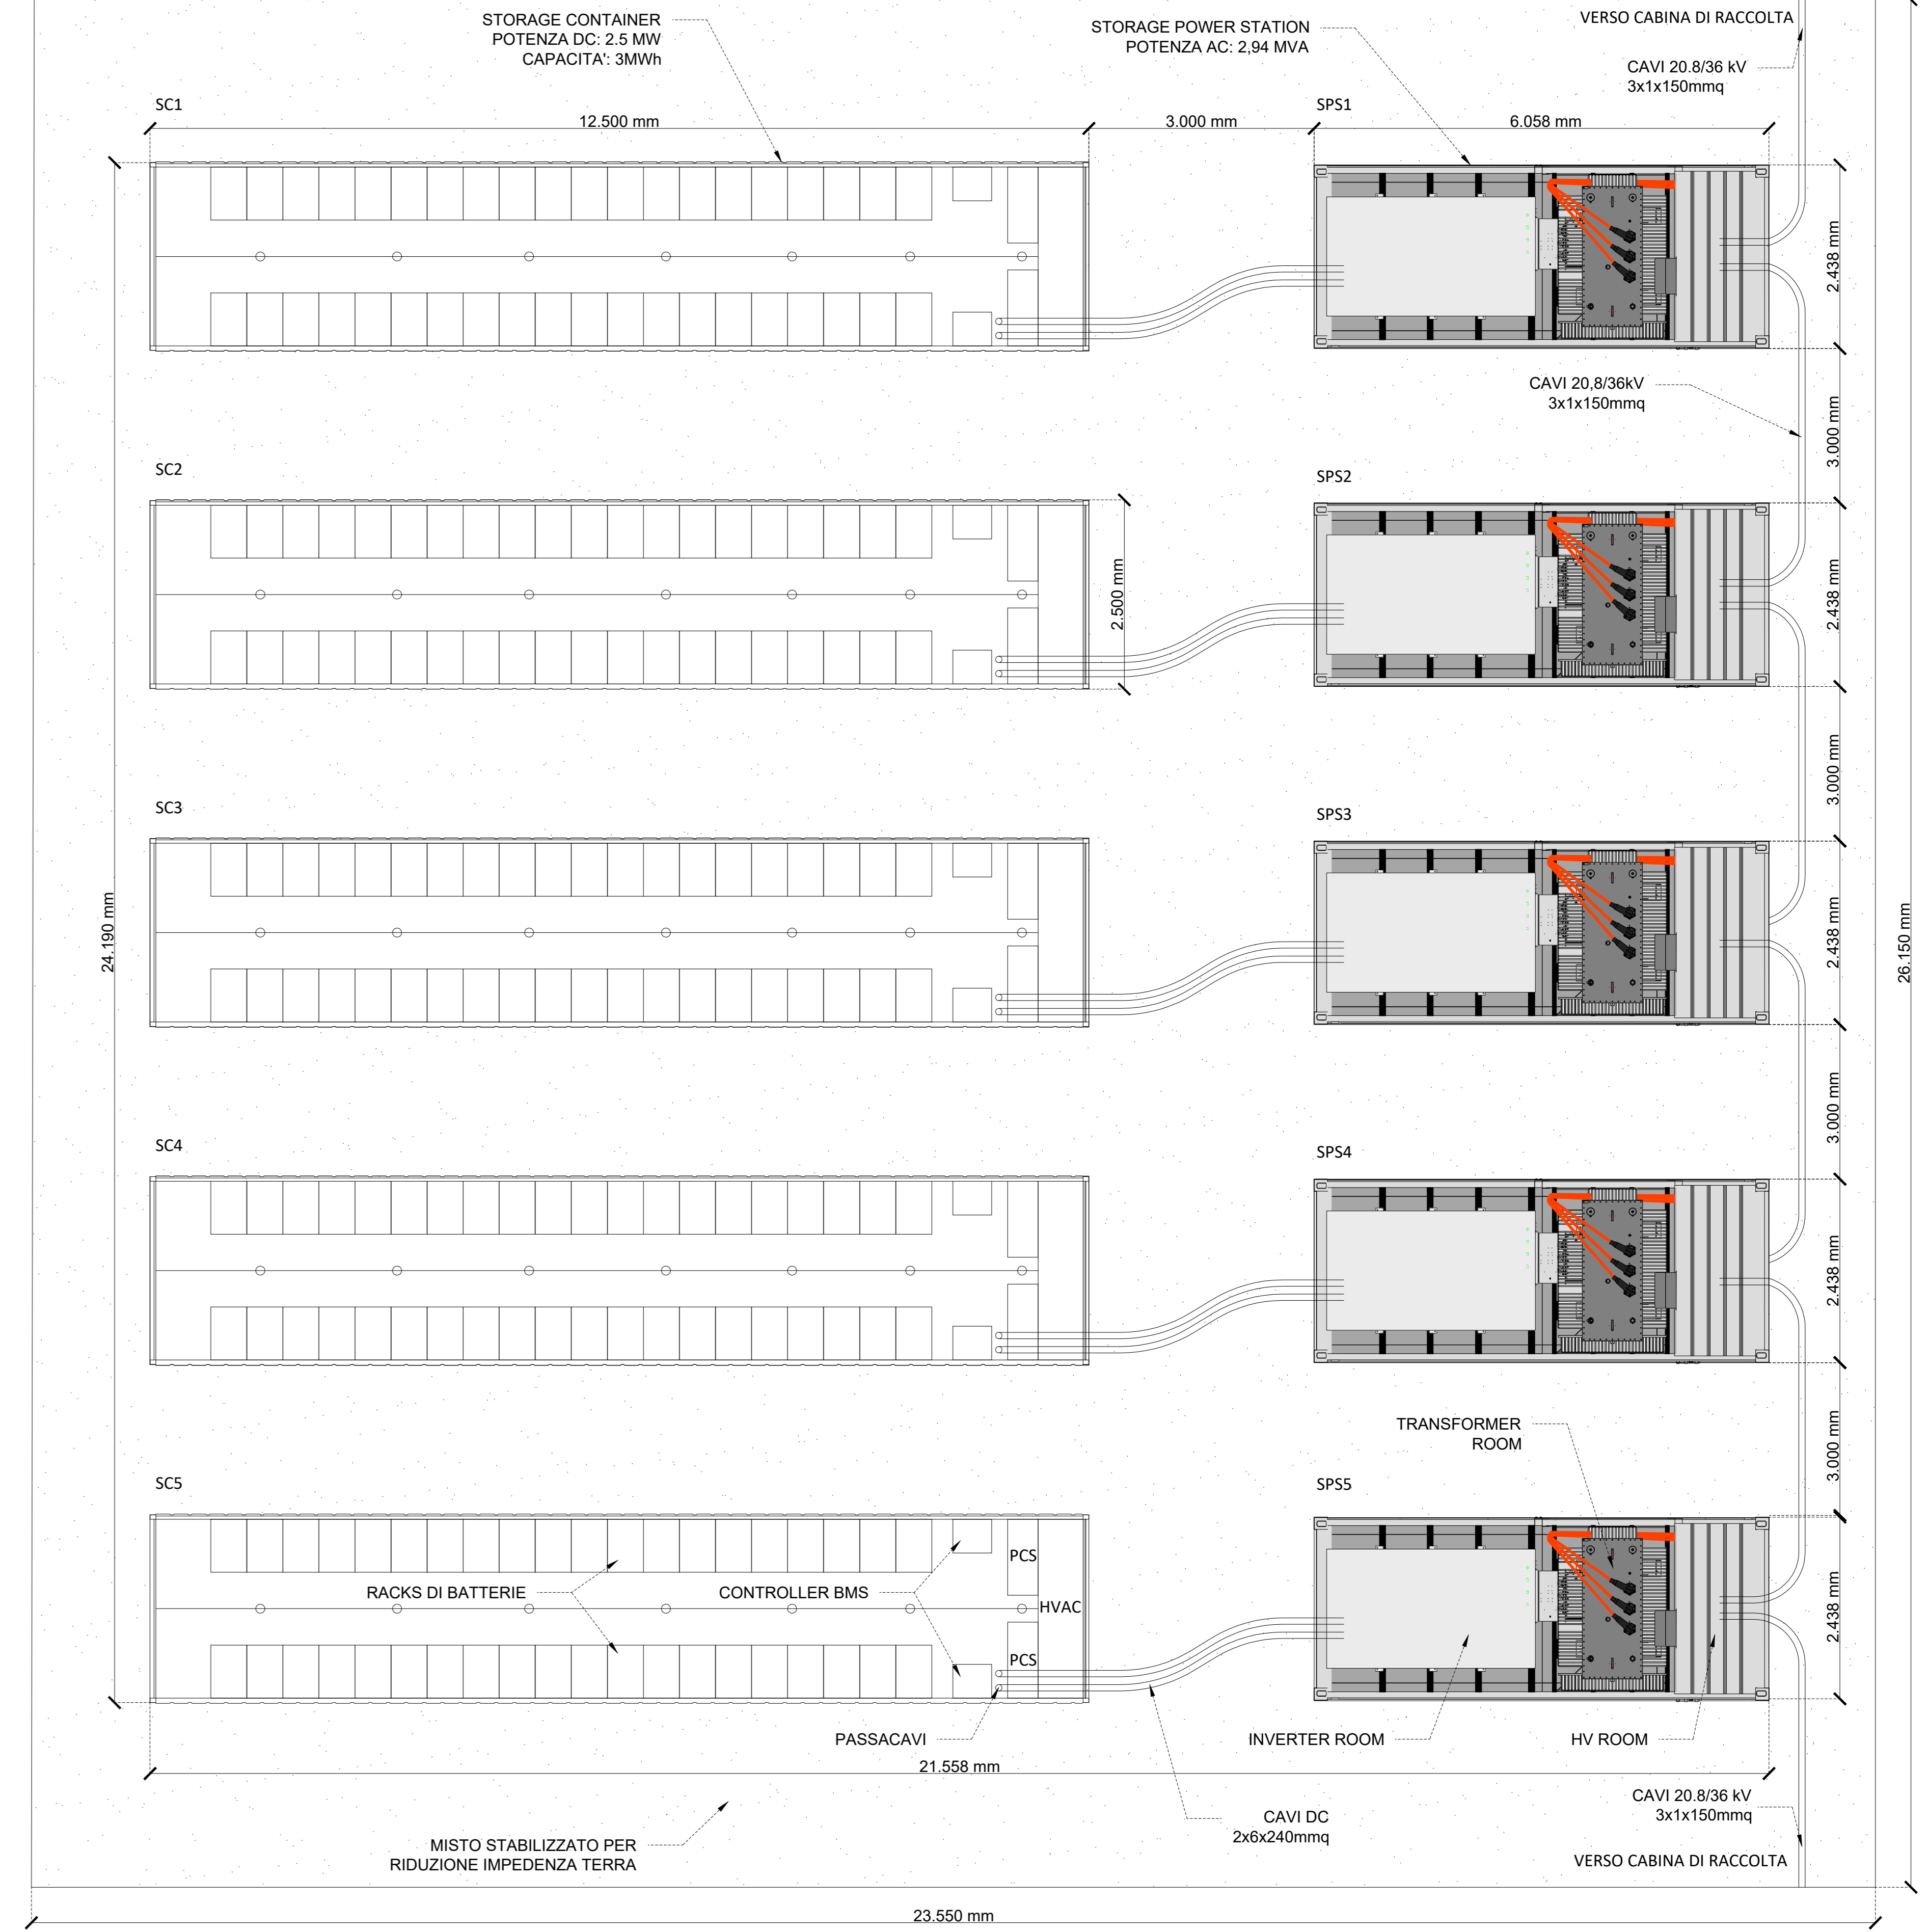

LAYOUT IMPIANTO CON EVIDENZA AREA SISTEMA DI ACCUMULO - SCALA 1:5.000



PROGETTO DEFINITIVO

DETTAGLIO STORAGE

Tipo Elaborato	Codice Elaborato	Data	Scala CAD	Formato	Foglio / di	Scala
TAV.	2202_T.P.17	20/02/2023	VARIE	A0	1/1	VARIE

PROPRONENTE SVILUPPO

AGRI BRUZIA Società Agricola A R.L.
Corso Trieste, 19
87021 - Belvedere Marittimo (CS)

SET SVILUPPO s.r.l.
Corso Trieste, 19
00198 - Roma (RM)

PROGETTAZIONE

Ing. Giacomo Greco
MARCO MARSCO
Ing. Marco Marsico

Rev.	Data	Descrizione	Redatto	Verificato	Approvato
00	20/02/2023	Prima Emissione	Ing. M.Marsico	Ing. G.Greco	Ing. M.Marsico