



PENTE / LIVELLETTA	DIS	h	h
DISTANCES CUMULEES / PROGRESSIVE			

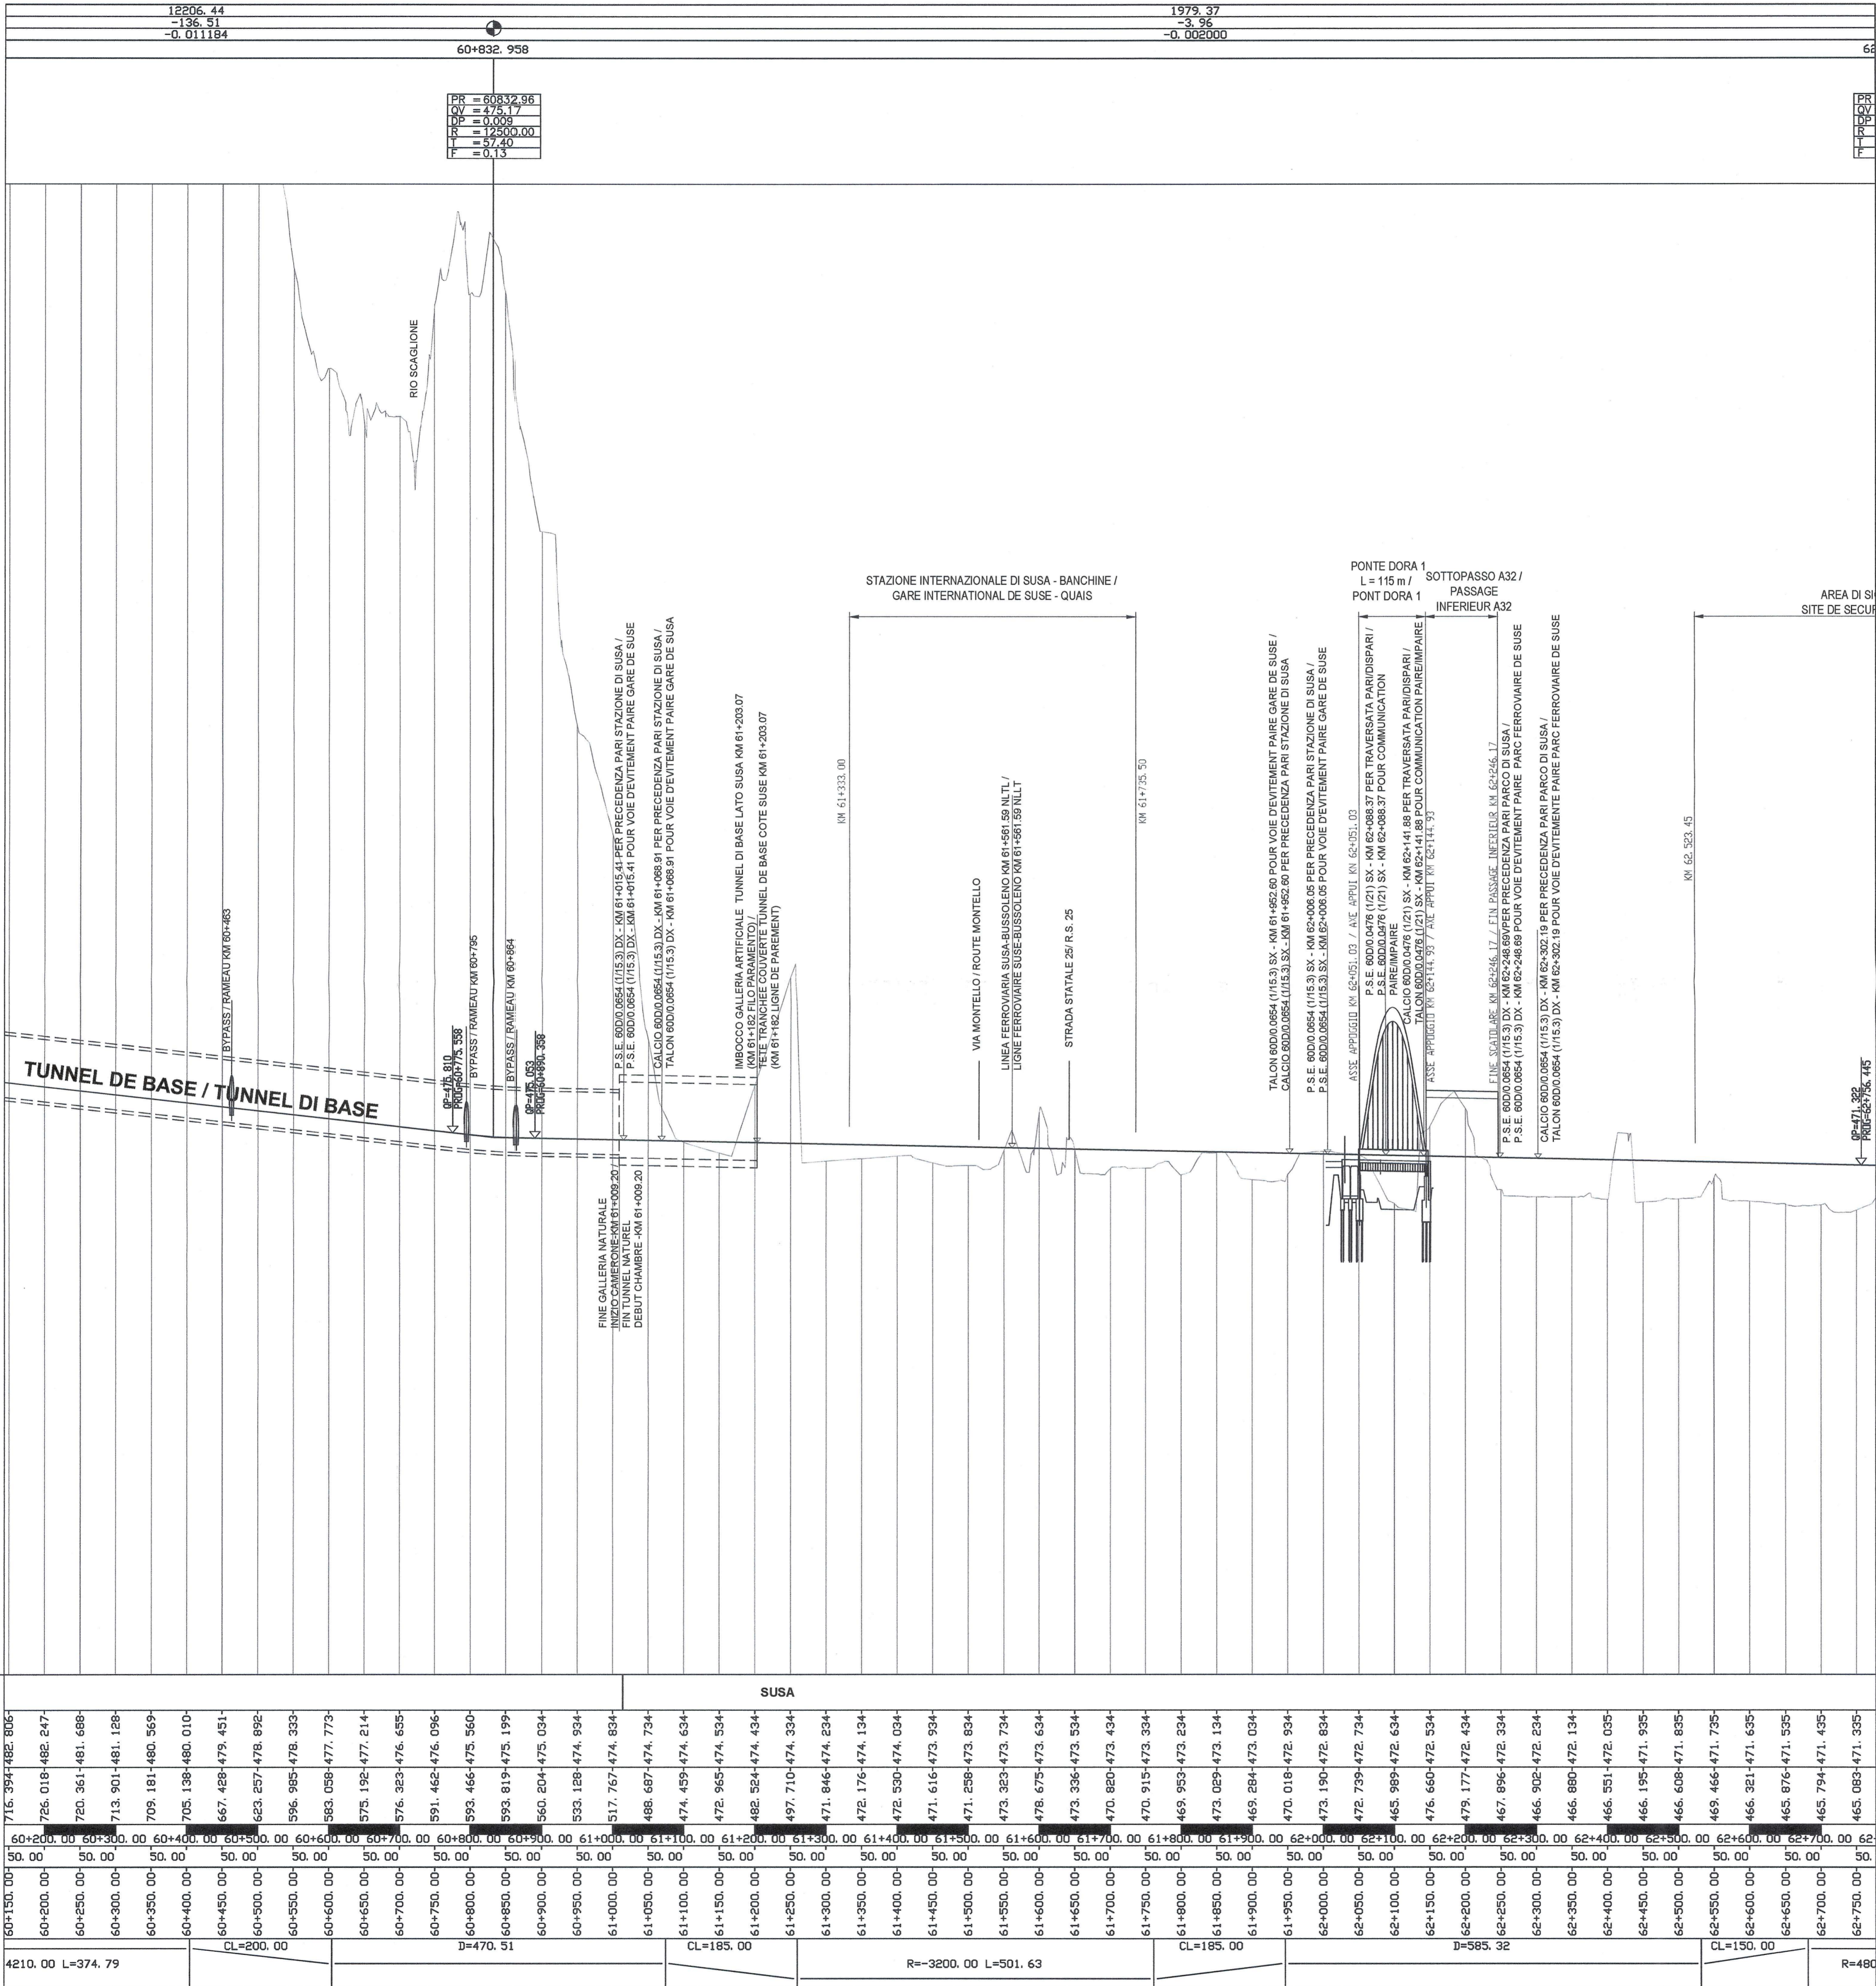


RELAZIONI DI RIFERIMENTO / RAPPORTS DE REFERENCE:
 PD2-C3A-TS3-0270 Relazione tecnica di tracciato / Rapport technique du tracé
 PD2-C3A-TS3-0280 Tabulati di tracciamento / Listings d'axes
 PLANIMETRIE DI RIFERIMENTO / VUES EN PLAN DE REFERENCE:
 PD2-C3A-TS3-0132 Key plan of tracciamento BP 1di4 / Tracé géométrique VP 1di4
 PD2-C3A-TS3-0133 Key plan of tracciamento BP 2di4 / Tracé géométrique VP 2di4
 PD2-C3A-TS3-0134 Key plan of tracciamento BP 3di4 / Tracé géométrique VP 3di4
 PD2-C3A-TS3-0135 Key plan of tracciamento BP 4di4 / Tracé géométrique VP 4di4
 PD2-C3A-TS3-0136 Key plan of tracciamento BP - Completamento di seconda fase / Tracé géométrique VP - Achevement de seconde phase

GARE ET AIRE TECHNIQUE DE SUSA-PLAN DES VOIES - STAZIONE ED AREA TECNICA DI SUSA-PIANO BINARI
 - PD2-C3A-TS3-0009 PLAN DES VOIES SERVICE VOYAGEURS GARE INTERNATIONALE DE SUSA / PIANO BINARI SERVIZIO VIAGGIATORI STAZIONE INTERNAZIONALE DI SUSA
 - PD2-C3A-TS3-0010 PLAN DES VOIES AIRE TECHNIQUE ET DE SECURITE DE SUSA / PIANO BINARI AREA TECNICA E DI SICUREZZA DI SUSA

ECHELLE GRAPHIQUE 1:500 / SCALA GRAFICA 1:500

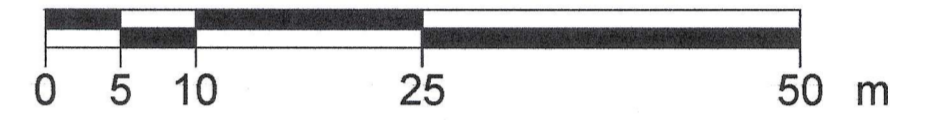

ECHELLE GRAPHIQUE 1:5000 / SCALA GRAFICA 1:5000

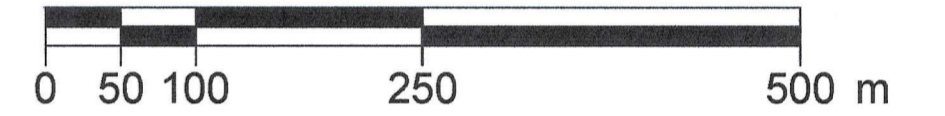

LAISON LYON - TURIN / COLLEGAMENTO TORINO - LIONE
 Partie commune franco-italienne / Section transfrontalière | Parte comune italo-francese / Sezione transfrontaliera

NOUVELLE LIGNE LYON TURIN - NUOVA LINEA TORINO LIONE
 PARTIE COMMUNE FRANCO-ITALIENNE - PARTE COMUNE ITALO-FRANCOSE

REVISION DE L'AVANT-PROJET DE REFERENCE - REVISIONE DEL PROGETTO DEFINITIVO
 CUP C11J05000030001

GENIE CIVIL - OPERE CIVILI
GEOMETRIE - GEOMETRIA
TRACES FERROVIAIRES LN (PHASE1) - TRACCIATI FERROVIARI LN (FASE 1)

PROFIL EN LONG VOIE PAIRE DU pk 60+150 A pk 62+750
PROFILO LONGITUDINALE BINARIO PARI DA pk 60+150 A pk 62+750

Index	Date / Data	Modifications / Modifiche	Elaboré par / Concepito da	Vérifié par / Controlato da	Autorisé par / Autorizzato da
0	09/03/2012	Première diffusion / Prima emissione	G. GROSSO (TCC) R. GIULIANI (TCC) C. RINALDI (LOM)	M. RUSSO C. OGNIBENE	L. CHANTRON A. MANCARELLA
A	31/07/2012	Revision générale / Revisione generale	A. LIVERIERO (LOM)	M. RUSSO C. OGNIBENE	L. CHANTRON A. MANCARELLA
B	25/08/2012	Revision générale / Revisione generale	R. GIULIANI (TCC) A. LIVERIERO (LOM)	M. RUSSO C. OGNIBENE	L. CHANTRON A. MANCARELLA

TECHNIMONT
 Civil Construction
 Dott. Ing. Aldo Mancarella
 Ordine Ingegnieri Prov. TO n. 6271 R

INGEGNERI DELLA PROPRIETA'
 DOTT. ING. RUSSO MARCO
 ISCRITTO ALL'ALBO PROFESSIONALE COL.N. 12982

Code Doc: P D 2 C 3 A T S 3 0 1 6 6 B A P P L A
 Phase / Fase: Sigle route / Sigla: Emetteur / Emissore: Numero: Indice: Statut / Stato: Type / Tipo:

INDRIZZO GED / ADRRESSE GED: CSA # # # 23 02 01 40 27

ÉCHELLE / SCALA: 1:5000/1:500

LTF sas - 1091 Avenue de la Boissie - BP 80631 - F-73006 CHAMBERY CEDEX (France)
 Tel: +33 (0) 4 79 88 56 50 - Fax: +33 (0) 4 79 88 56 75
 RCS Chambéry 439 566 952 - TVA: FR 03439686652
 Propriété LTF - Tous droits réservés - Propriété LTF - Tutti i diritti riservati