




LEGENDA	
	Palina in vetroresina h=5 m f.t., in blocco di fondazione in cls. dim. 800x800x800 mm, conforme a spec. TE680. Armatura tipo stradale a LED, P=86 W, IP66, classe di isolamento II. Installazione Testa-Palo
	Pozzetto di derivazione in cls 80x80x80 cm, completo di chiusino carrabile in ghisa sferoidale classe D400.
	Pozzetto di derivazione in cls 60x60x60 cm, completo di chiusino carrabile in ghisa sferoidale classe D400.
	Pozzetto di derivazione in cls 40x40x40 cm, completo di chiusino portapavimentazione, classe di resistenza C250.
	Canalizzazione composta da n. 6 tubi in PVC serie pesante affiancati, Ø 100 mm, profondità posa 60 cm
	Canalizzazione composta da n. 2 tubi in PVC serie pesante affiancati, Ø 100 mm, profondità posa 60 cm
	Apparecchio illuminante lineare a LED, corpo in Al estruso, schermo in vetro temprato, L=1250mm, Classe II, IP66, P=0-35 W, completo di alimentatore elettronico Smart-Driver. Installazione in fila continua ad incasso.

COMMITTENTE:

**RFI**
RETE FERROVIARIA ITALIANA
GRUPPO FERROVIE DELLO STATO ITALIANE

PROGETTAZIONE:

**ITALFERR**
GRUPPO FERROVIE DELLO STATO ITALIANE

DIREZIONE TECNICA
S.O ENERGIA E TRAZIONE ELETTRICA

PROGETTO DEFINITIVO

LINEA SALERNO - PONTECAGNANO AEROPORTO
COMPLETAMENTO DELLA METROPOLITANA DI SALERNO
NUOVA FERMATA A SERVIZIO DELL'AREA ASI DI SALERNO

IMPIANTI LFM
Planimetria Marciapiedi e Pensiline - Disposizione cavidotti e apparecchiature

COMMESSA	LOTTO	FASE	ENTE	TIPO DOC.	OPERADISCIPLINA	PROGR.	REV.
NN2G	00	D	18	PB	LF01B0	001	B

Rev.	Descrizione	Redatto	Data	Verificato	Data	Approvato	Data	Autorizzato Data
A	Emissione esecutiva	F. GARRONE	12/2022	O. DI BERTI	12/2022	M. LEONARDE	12/2022	O. Gualdi Buitoni 04/09/2023
B	Emissione a seguito ODG RFI	F. GARRONE	04/2023	M. CASATA	04/2023	M. GARRONE	04/2023	U. M. Gualdi Buitoni 04/09/2023

File: PLANIMETRIA FABBRICATO TECNOLOGICO - MARCIAPIEDI E BANCHINE.DWG n. Elab.: