PARTICOLARE GRIGLIA METALLICA DI PROTEZIONE ALBERATURE

SCALA 1:20

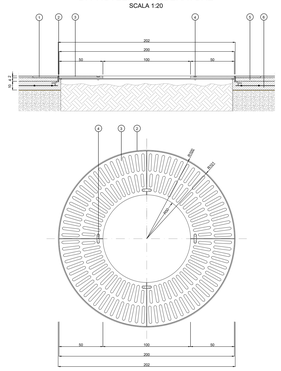

1	PAVIMENTAZIONE IN PIASTRELLE DI GRES PORCELLANATO 60x60x2cm
2	PROFILATO A "T" IN ACCIAIO ZINCATO 180x39x10/8
3	GRIGLIA A CORONA CIRCOLARE IN ACCIAIO ZINCATO Sp=2/1mm
4	BULLONE DI FISSAGGIO M12
5	STRATO DI ALLETTAMENTO IN MALTA CEMENTIZIA Sp=4cm
6	MASSETTO DI SOTTOFONDO CON RETE ELETTROSALDATA Ø8/20X20cm

PARTICOLARE STALLI PARCHEGGIO

SCALA 1:20

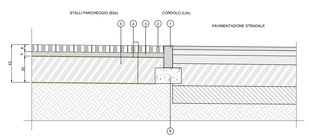

1	CORDOLO IN CALCESTRUZZO VIBRATO 10x25cm
2	PAVIMENTO IN MASSELLI AUTOBLOCCANTI TIPO "ORIGLIATO ERBOSO" Sp=8cm DI COLORE VERDE
3	SABBIA DI ALLETTAMENTO Sp=5cm
4	GEOTESSUTO
5	MISTO GRANULARE
6	MAGRONE SP=20cm

PARTICOLARE PAVIMENTO IN STABILIZZATO

SCALA 1:20

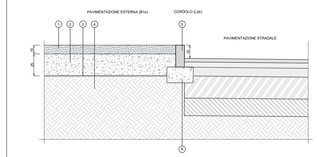

1	PAVIMENTAZIONE REALIZZATA CON SISTEMA STABILIZZANTE IN POLVERE FIBRORIZZATO E INERTI DA STENDERE CON VIBROFINITRICE Sp. 10 cm
2	STRATO DRENANTE IN GHIAIA E PIETRISCO, Sp.20 cm
3	STRATO DI T.N.T.
4	TERRENO NATURALE RULLATO IN SITO
5	CORDOLO IN CALCESTRUZZO VIBRATO 10x25cm
6	MAGRONE SP=20cm

PARTICOLARE PAVIMENTO DRENANTE

SCALA 1:20

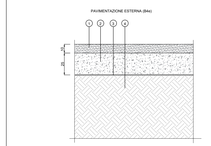

1	CONGLOMERATO CEMENTIZIO DRENANTE DA STENDERE CON VIBROFINITRICE Sp. 10 cm
2	STRATO DRENANTE IN GHIAIA E PIETRISCO, Sp.20 cm
3	STRATO DI T.N.T.
4	TERRENO NATURALE RULLATO IN SITO
5	CORDOLO IN CALCESTRUZZO VIBRATO 10x25cm
6	MAGRONE SP=20cm

PARTICOLARE RIVESTIMENTO IN GRES PORCELLANATO

SCALA 1:20

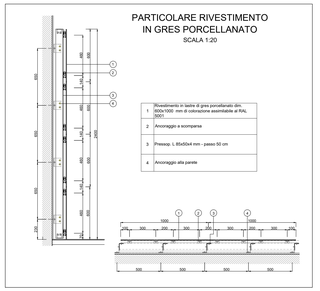
1000
300
300
300