
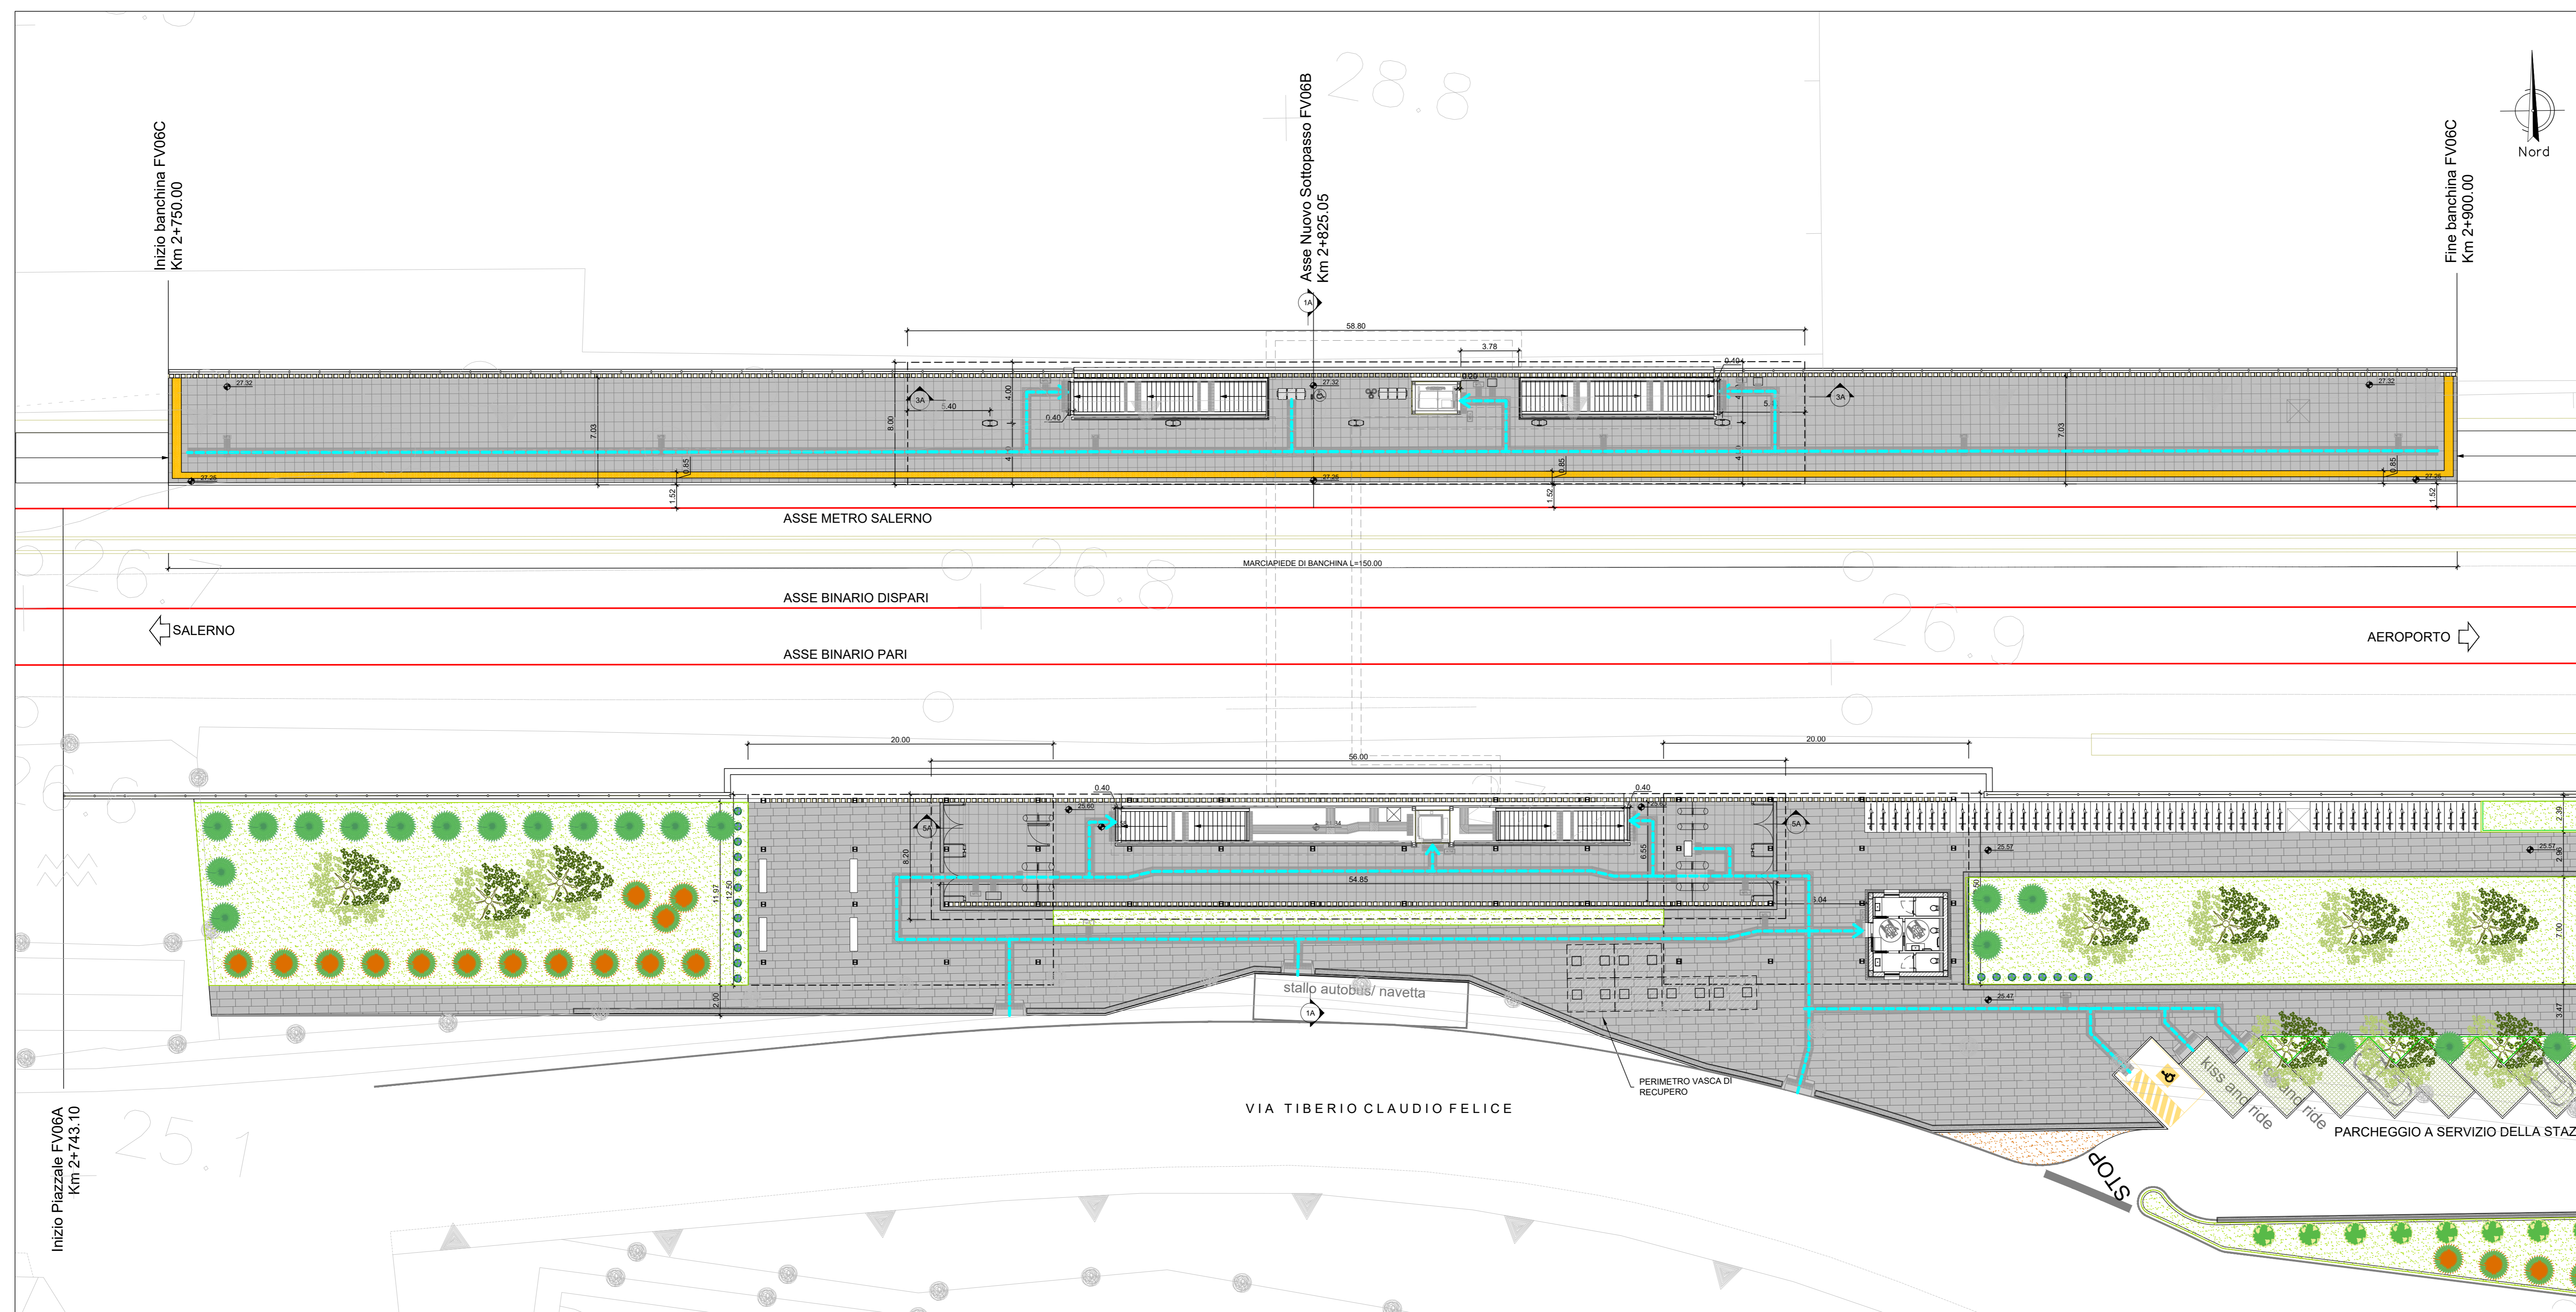


Pianta Quota Sottopasso con individuazione percorso privo di ostacoli
1 : 200

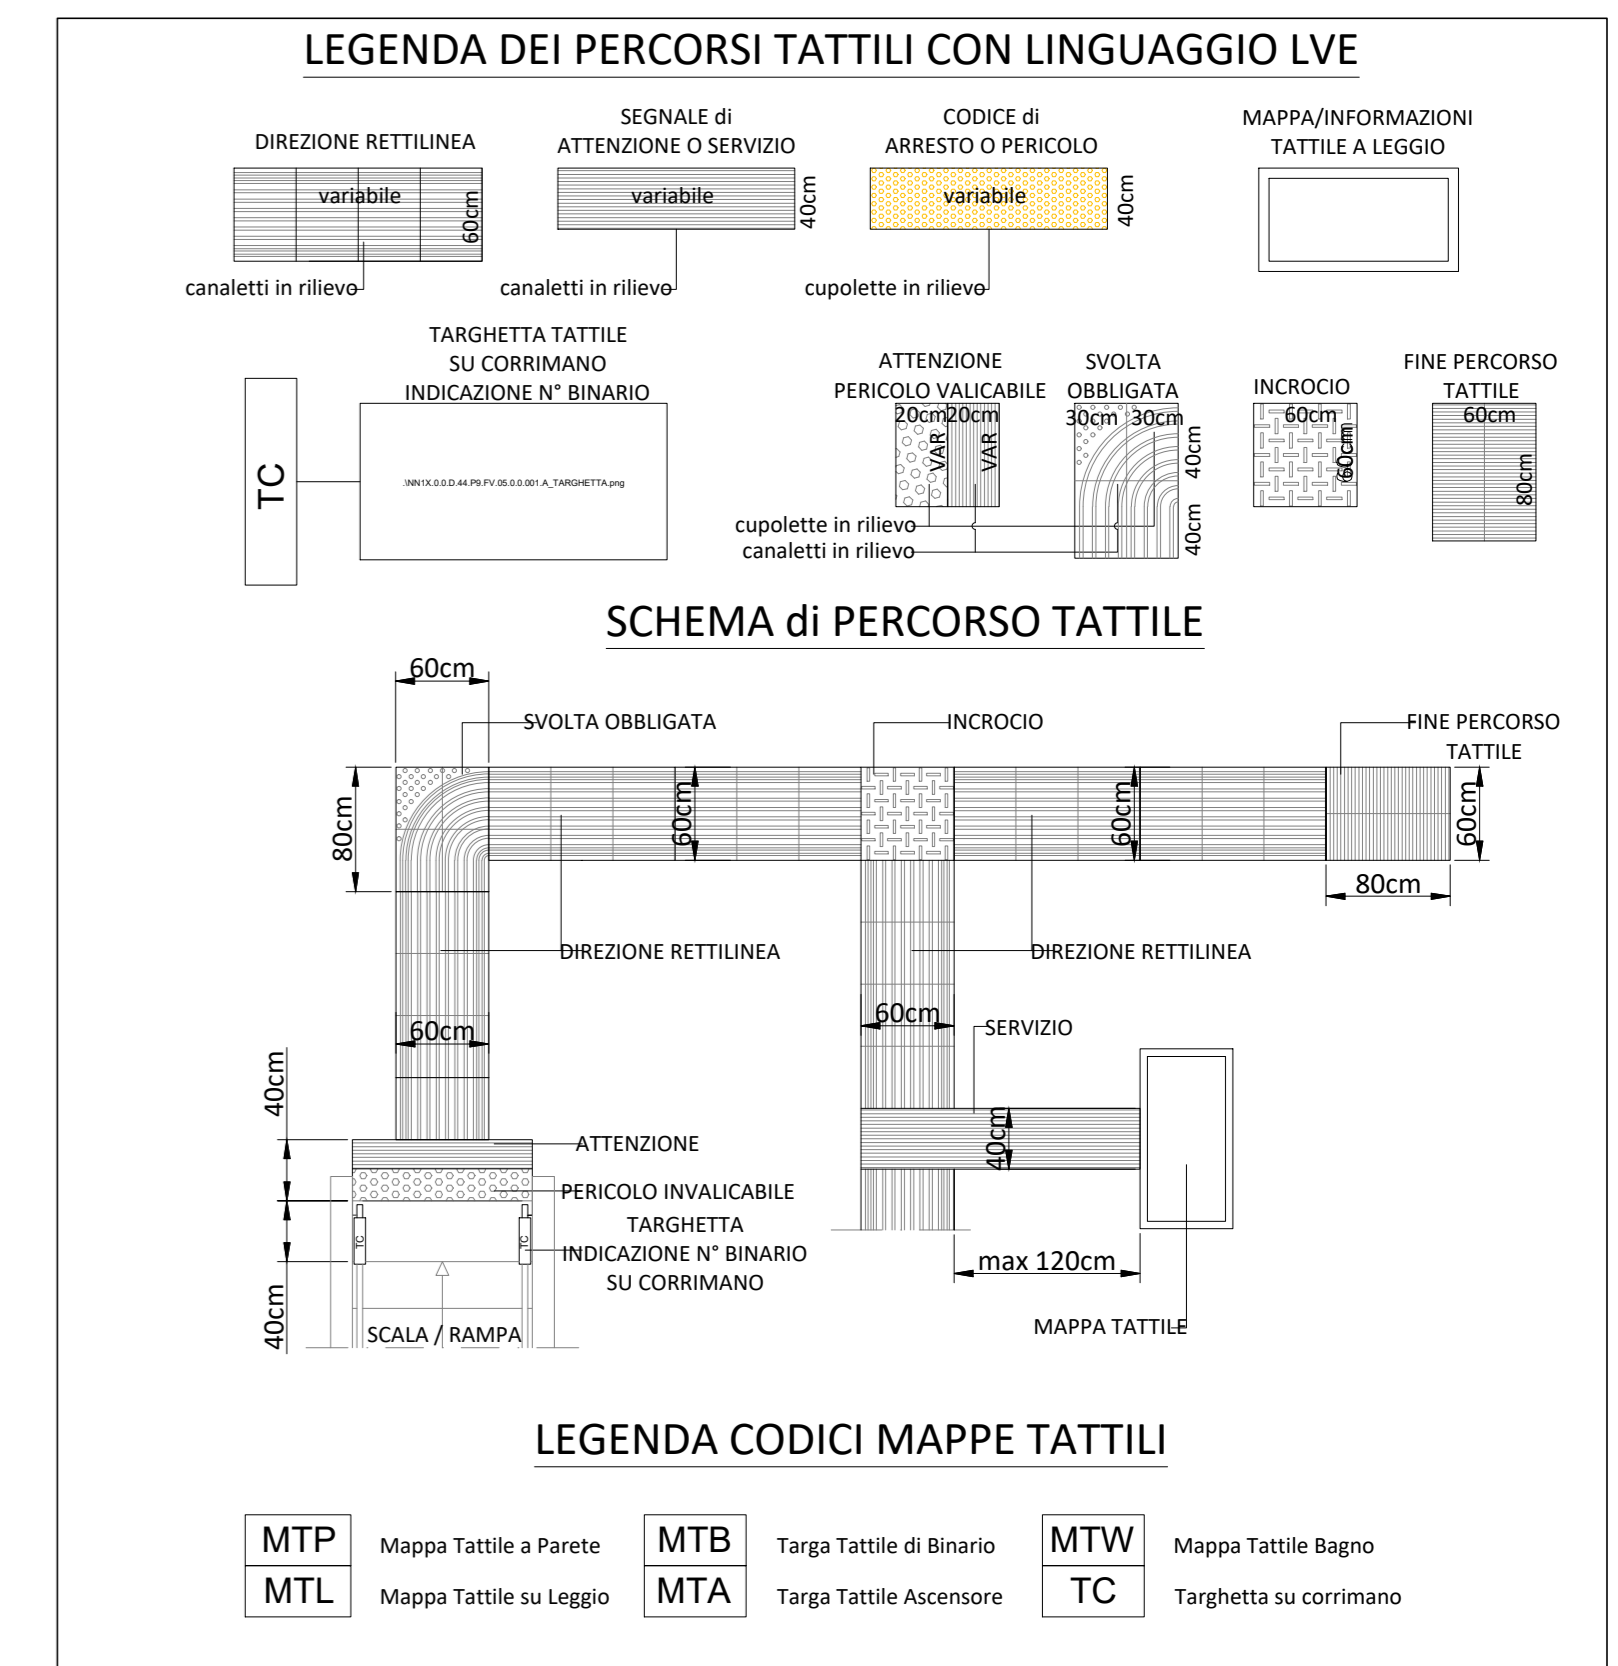

Pianta quota banchina con individuazione percorso privo di ostacoli
1 : 200

COMMITTENTE: **RFI** INFRASTRUTTURE FERROVIARIE ITALIANE
GRUPPO FERROVIE DELLO STATO ITALIANE

PROGETTAZIONE: **ITALFERR** GRUPPO FERROVIE DELLO STATO ITALIANE

DIREZIONE TECNICA
U.O. STAZIONI
PROGETTO DI FATTIBILITÀ TECNICA ECONOMICA ARRICCHITO

LINEA SALERNO - PONTECAGNANO AEROPORTO
COMPLETAMENTO METROPOLITANA DI SALERNO
NUOVA FERMATA A SERVIZIO DELL'AREA ASI DI SALERNO

INTERVENTI FERMATA ASI
FABBRICATI VIAGGIATORI
Elaborati Architettonici
Pianta a quota banchina e a quota sottopasso con individuazione PPO

SCALA: 1:200

COMMESSA LOTTO FASE ENTE TIPO DOC. OPERA/DISCIPLINA PROG. REV.
NN2G 00 D 44 P9 FV0600 002 A

Rev.	Descrizione	Redatto	Data	Verificato	Data	Approvato	Data	Autorizzato Data
A	Emissione esecutiva	E. Sgarbi	05.12.2022	V. Sgarbi	05.12.2022	M. Longo	05.12.2022	05.12.2022

NN2G00D44P9FV0600002A n. Elab.: 44_4