



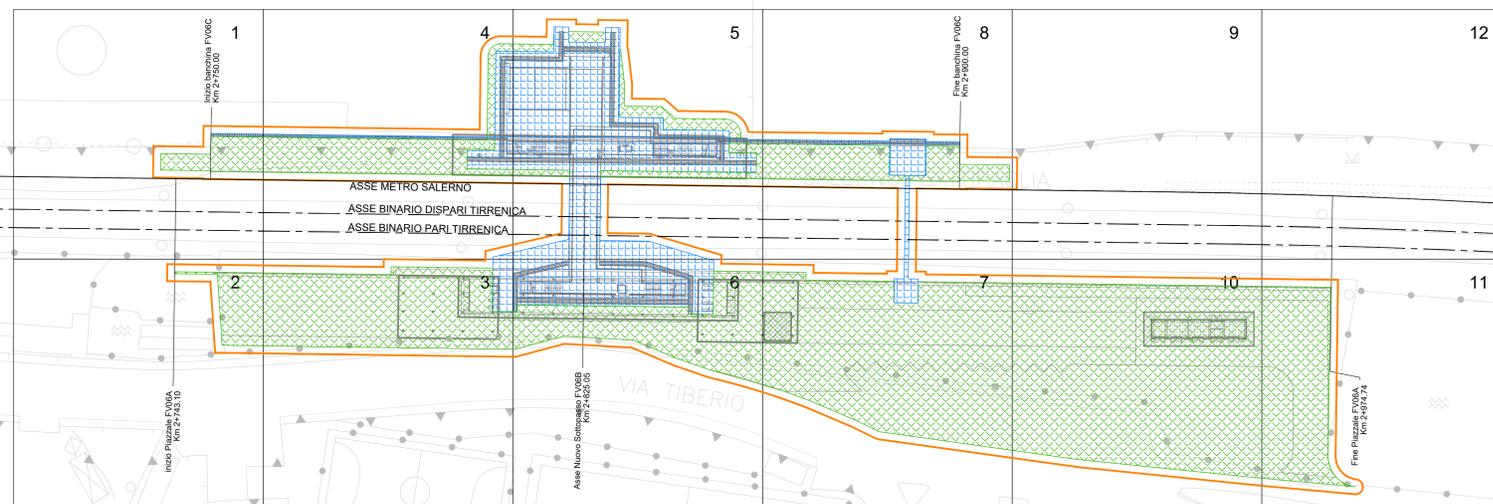

TRIVELLAZIONI (n°)		LEGENDA LINEA PRINCIPALE	
COLONNE (m)			
			Bonifica in superficie TOT MQ= 10.844
771			Bonifica in superficie ed in profondità eseguita mediante trivellazioni spinte sino a mt. -3,00 dal p.c. con garanzia sino a mt. -4,00. TOT MQ= 6.042
2.313			Bonifica in superficie ed in profondità eseguita mediante trivellazioni spinte sino a mt. -7,00 dal p.c. con garanzia sino a mt. -8,00. TOT MQ= 1.670

Schema di esecuzione bonifica profonda

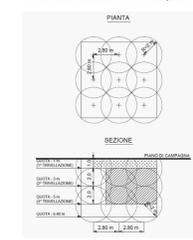

COMMITTENTE:

PROGETTAZIONE:

DIREZIONE TECNICA

**S.O. PROGETTAZIONE INTEGRATA SUD**  
**PROGETTO DI FATTIBILITÀ TECNICA ECONOMICA ARRICCHITO**

LINEA SALERNO - PONTECAGNANO AEROPORTO  
 COMPLETAMENTO METROPOLITANA DI SALERNO  
 NUOVA FERMATA A SERVIZIO DELL'AREA ASI DI SALERNO

ELABORATI GENERALI  
 BOE  
 Planimetria di progetto B.O.E.

SCALA: 1:500

COMMESSA LOTTO FASE ENTE TIPO DOC. OPERA/DISCIPLINA PROGR. REV.

NN2G 00 D 78 P8 BB0000 001 A

Rev.	Descrizione	Redatto	Data	Verificato	Data	Approvato	Data	Autorizzato Data
A	Emissione esecutiva	E. Sgarbi	05.12.2022	M. Di Crescenzo	05.12.2022	M. Di Crescenzo	05.12.2022	F. Scattolon

NN2G00D78P8BB0000001A n. Elab.: 78/13