
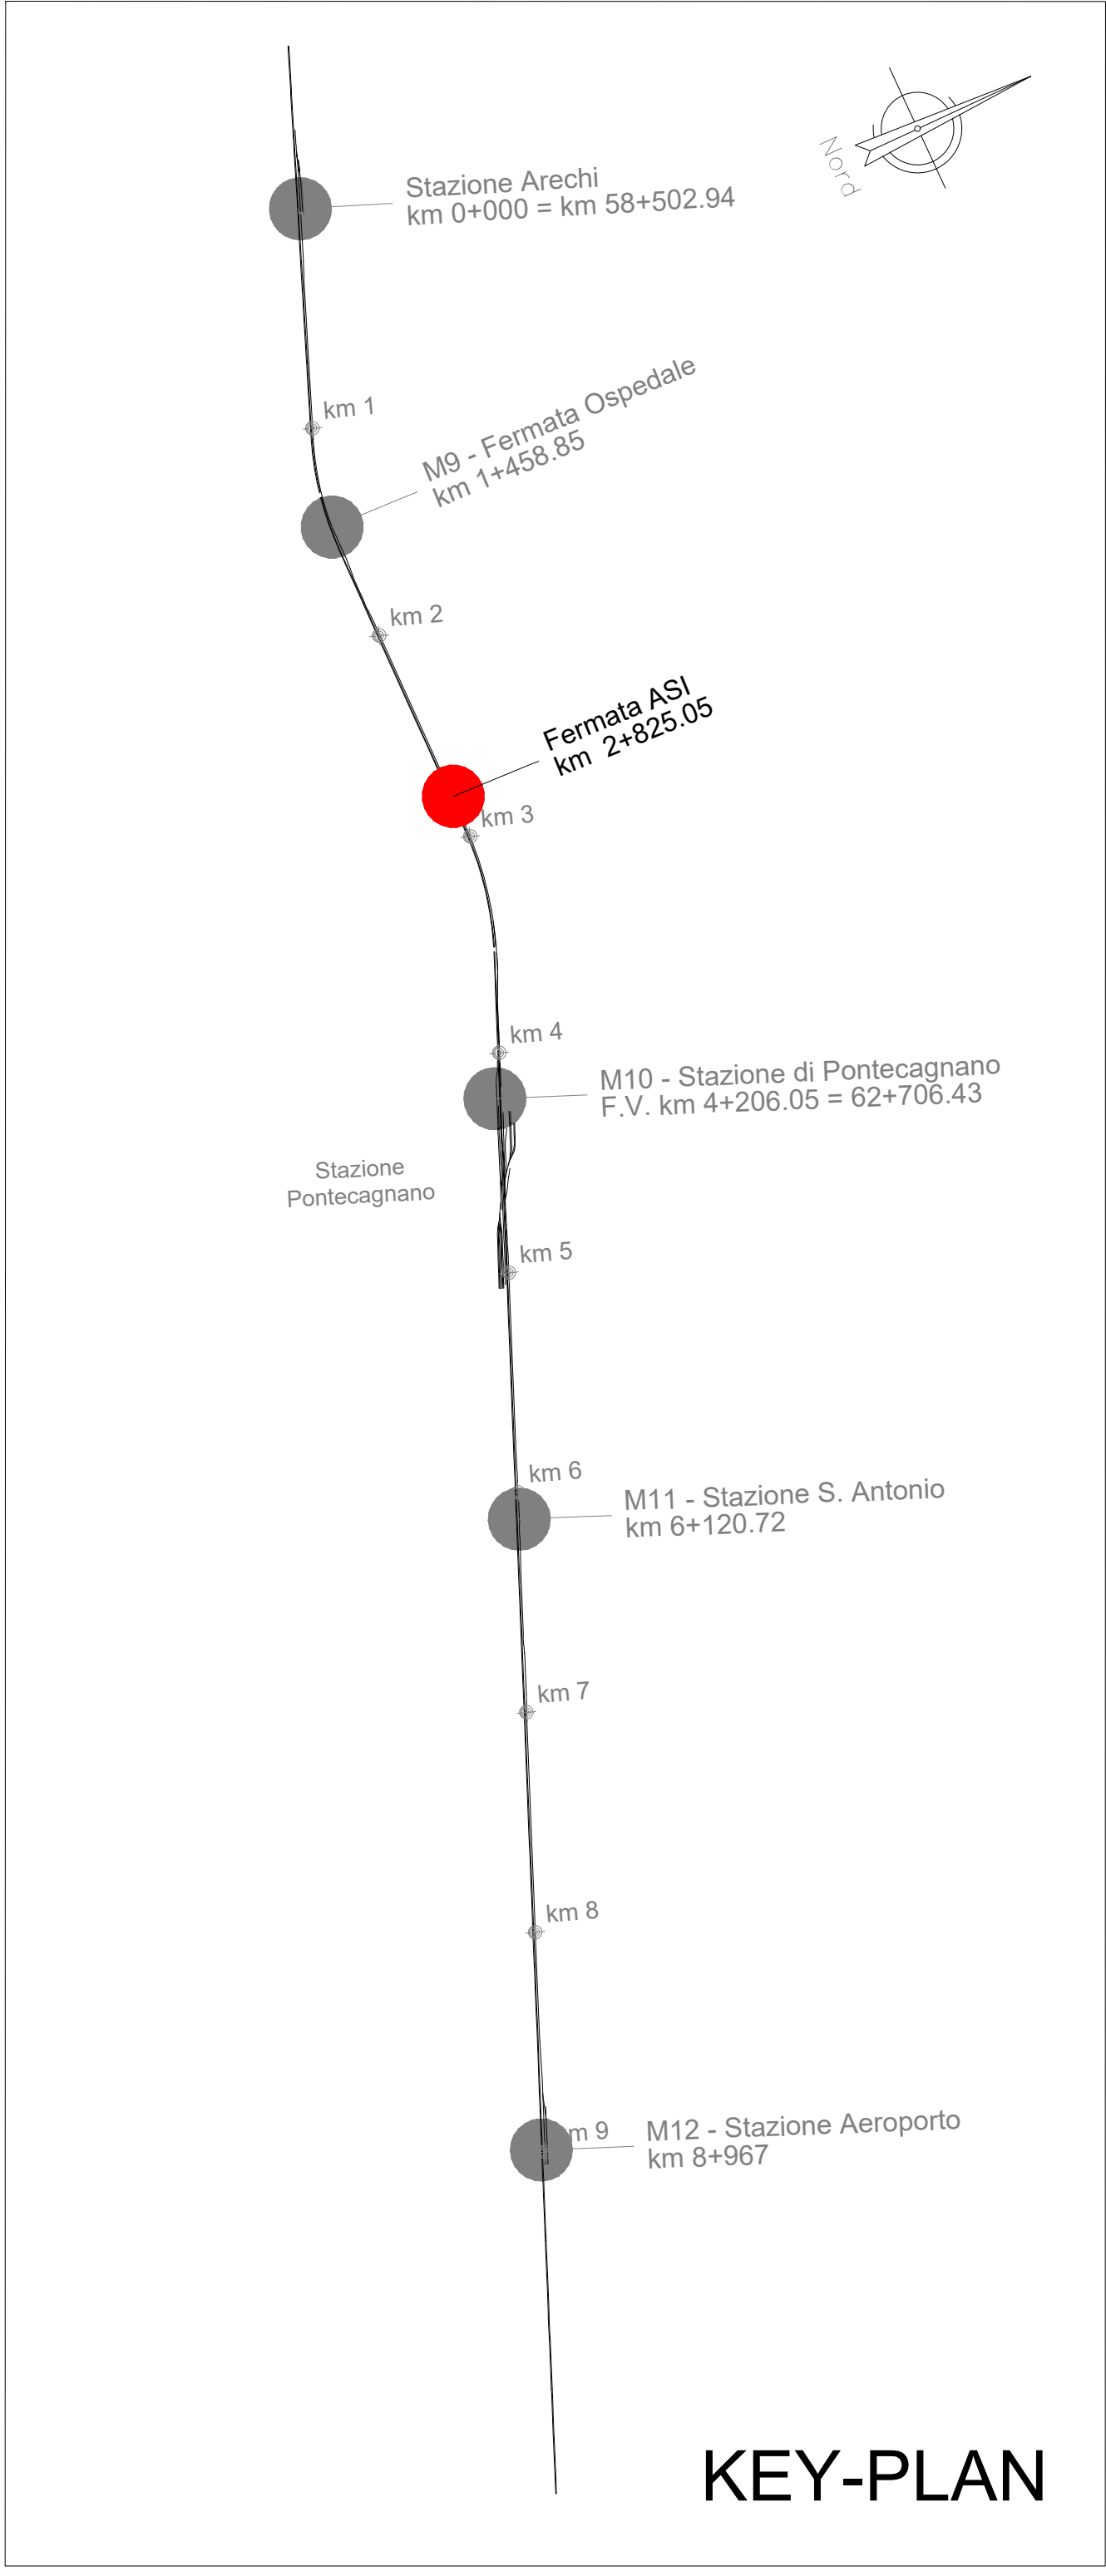
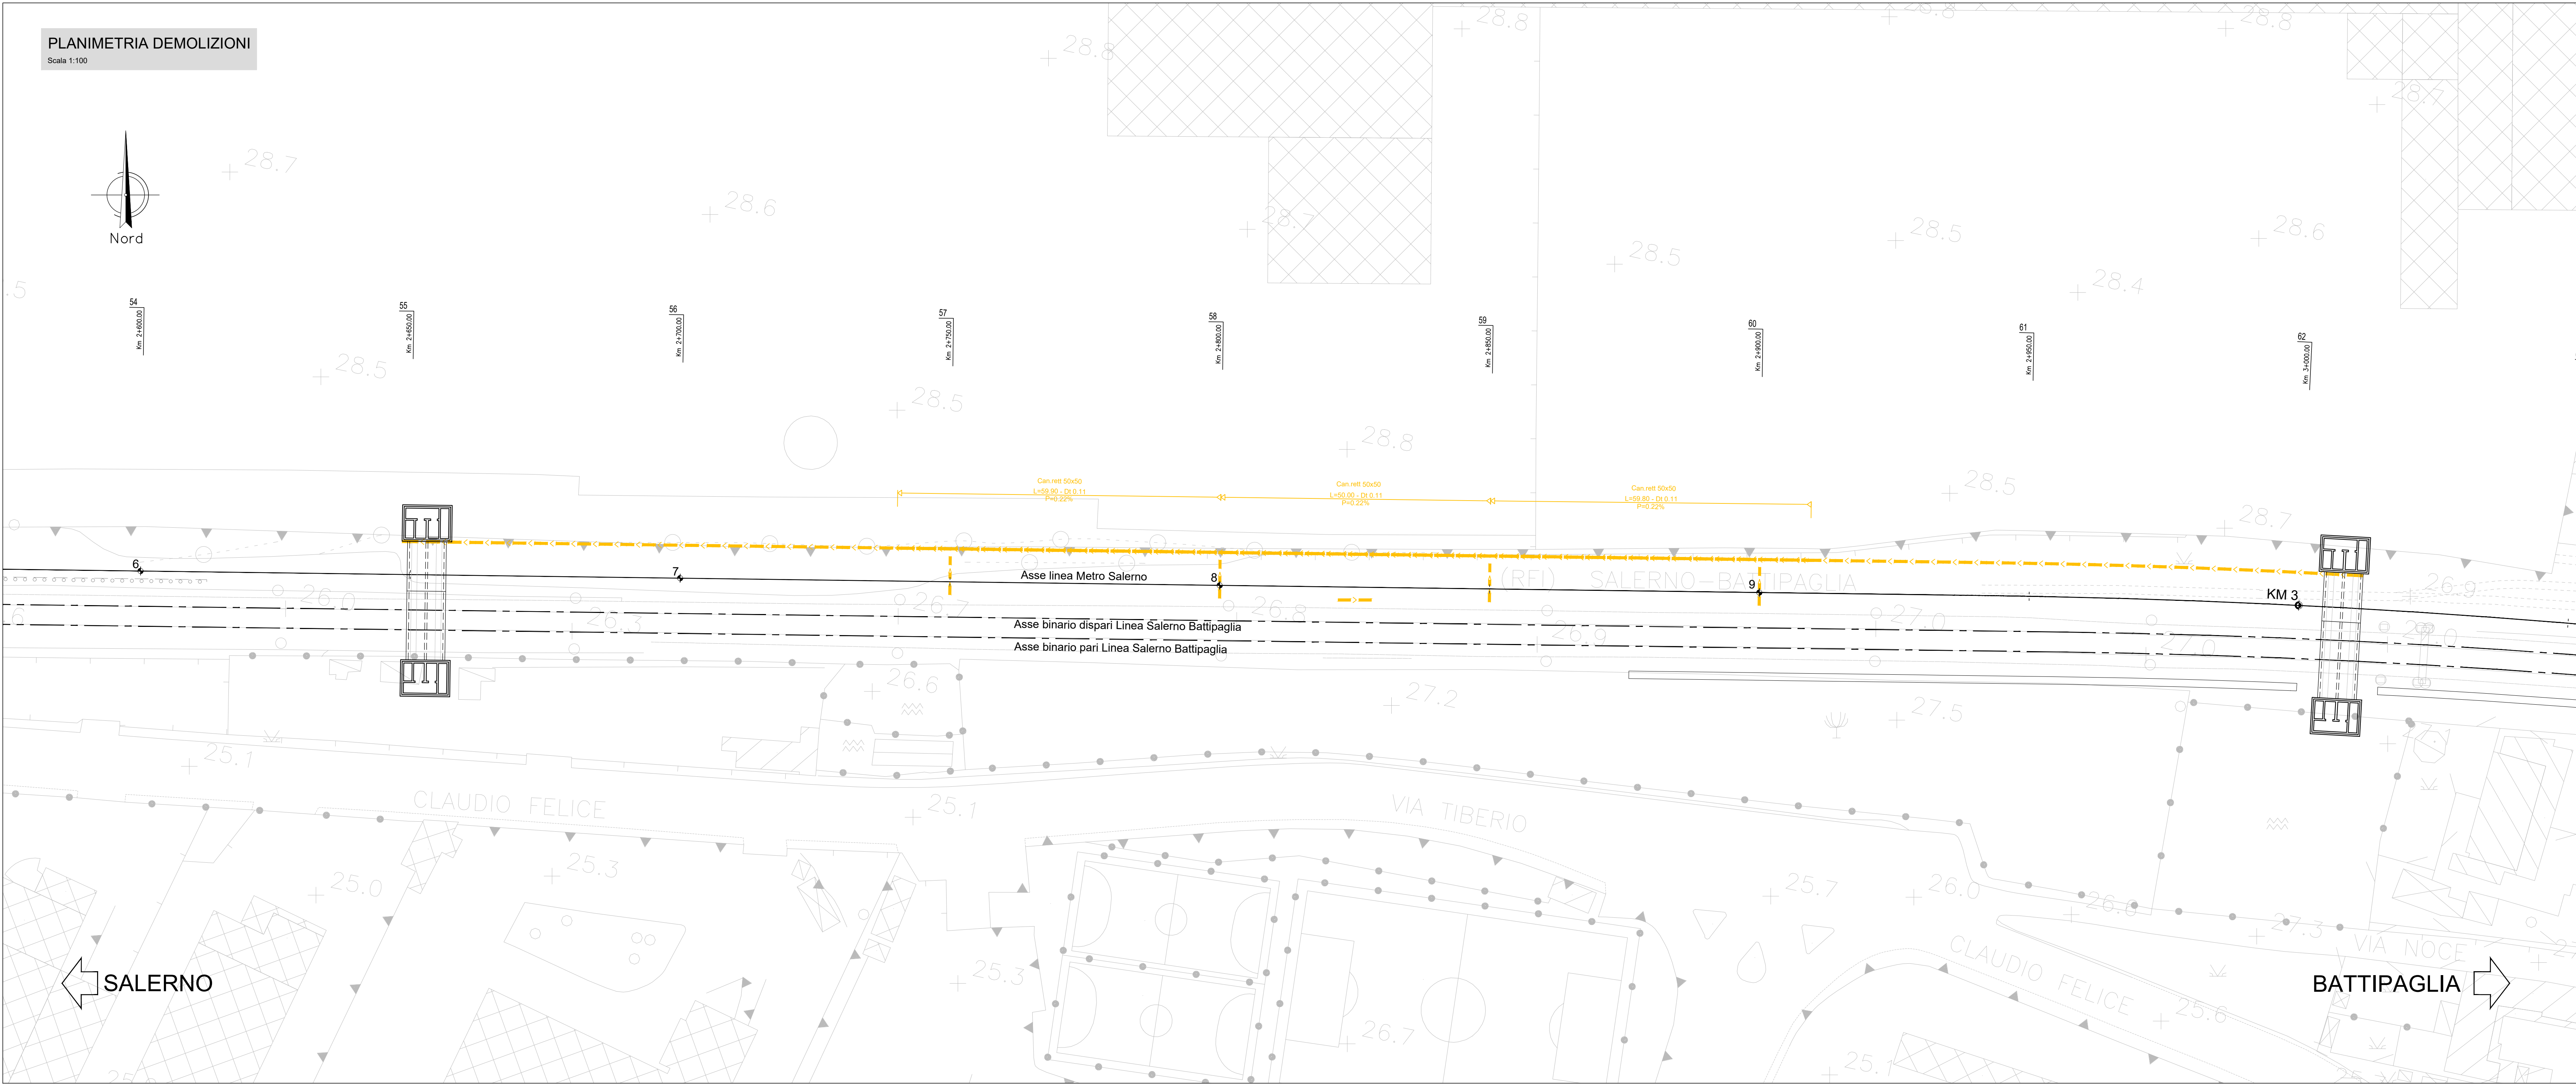


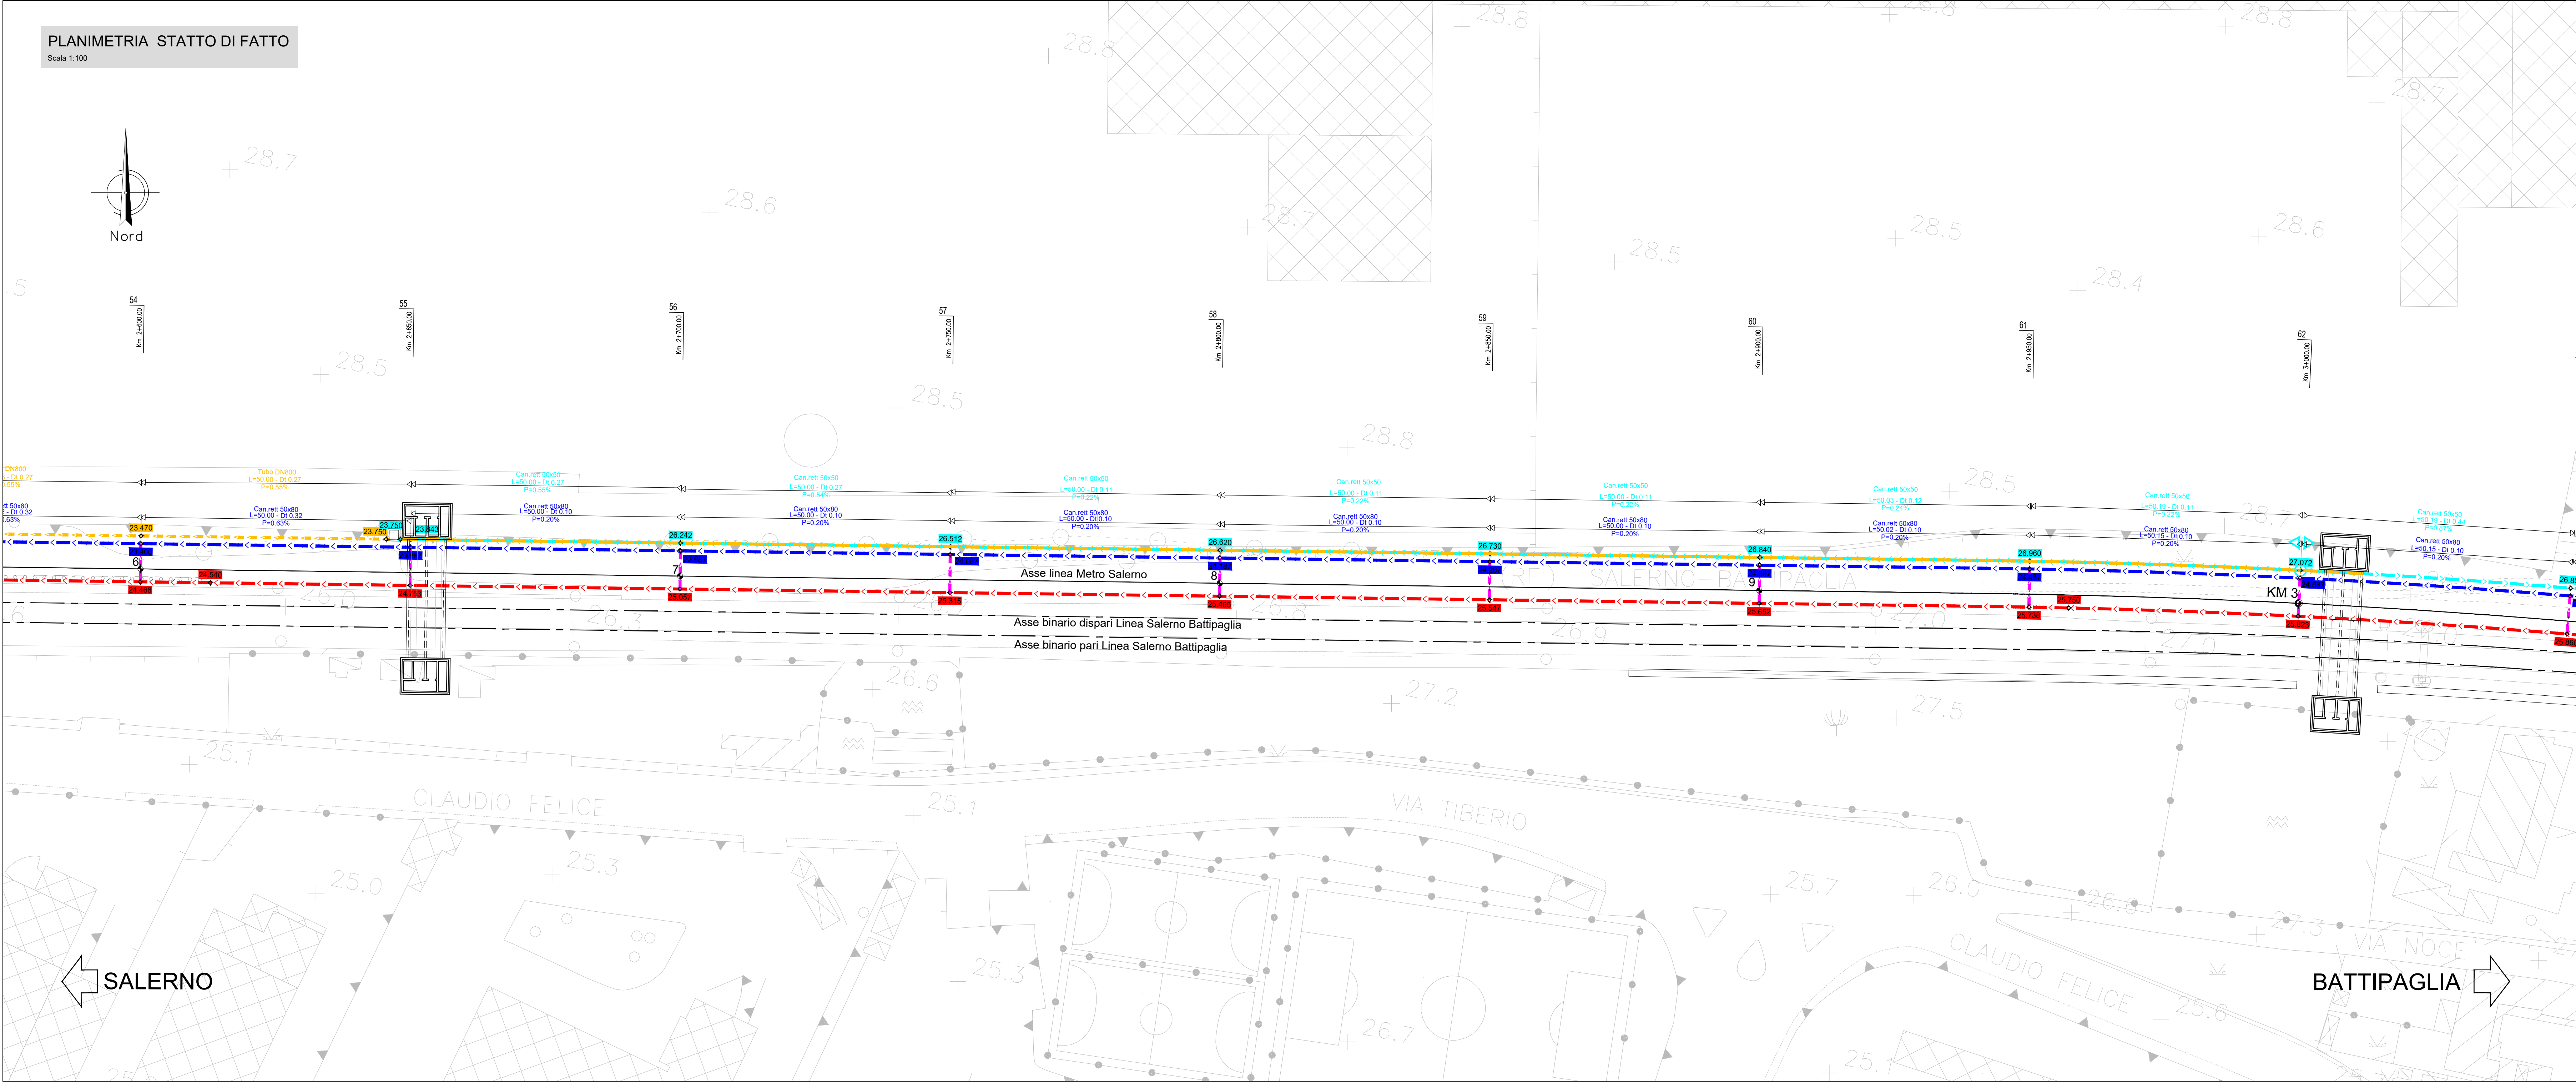

COMMITTENTE:

PROGETTAZIONE:

DIREZIONE TECNICA

S.O. PROGETTAZIONE INTEGRATA SUD

PROGETTO DI FATTIBILITÀ TECNICA ECONOMICA ARRICCHITO

LINEA SALERNO - PONTECAGNANO AEROPORTO
COMPLETAMENTO METROPOLITANA DI SALERNO
NUOVA FERMATA A SERVIZIO DELL'AREA ASI DI SALERNO

ELABORATI GENERALI
IDROLOGIA E IDRAULICA
Idraulica di piattaforma
Planimetria drenaggio di piattaforma stato di fatto e demolizioni

SCALA: 1:500

Rev.	Descrizione	Redatto	Data	Verificato	Data	Approvato	Data	Autorizzato	Data
A	Emissione esecutiva	E. Sestini	05.12.2022	V. Comazzi	05.12.2022	M. Longobardi	05.12.2022	F. Scattini	05.12.2022

nn2G00D78P8ID0002001A n. Elab.: 78-15