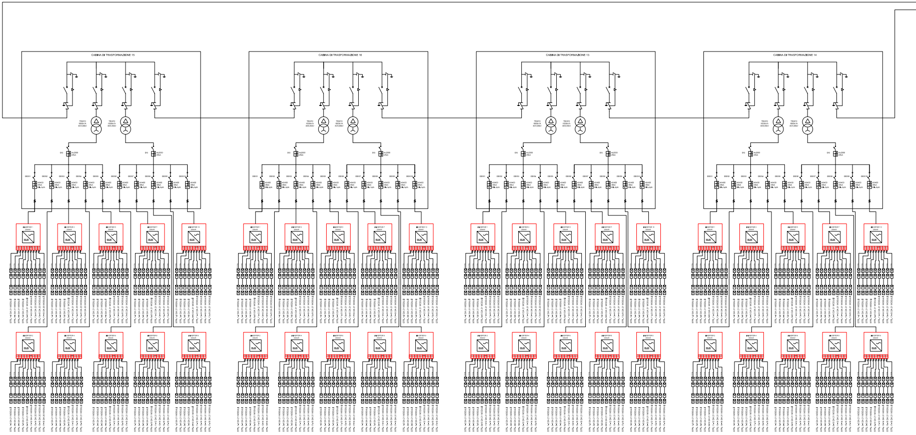
CABINA DI TRASFORMAZIONE 15
CABINA DI TRASFORMAZIONE 16
CABINA DI TRASFORMAZIONE 13
CABINA DI TRASFORMAZIONE 14
TRAFO
1600kVA
30/0,88kV
DG
4x2000
25kA
DDG01
DDG02
DDG03
DDG04
DDG05
DDG06
DDG07
DDG08
DDG09
DDG10
INVERTER 1
INVERTER 2
INVERTER 3
INVERTER 4
INVERTER 5
INVERTER 6
INVERTER 7
INVERTER 8
INVERTER 9
INVERTER 10
200kW
STR. DA 21 MODULI
STR. DA 20 MODULI

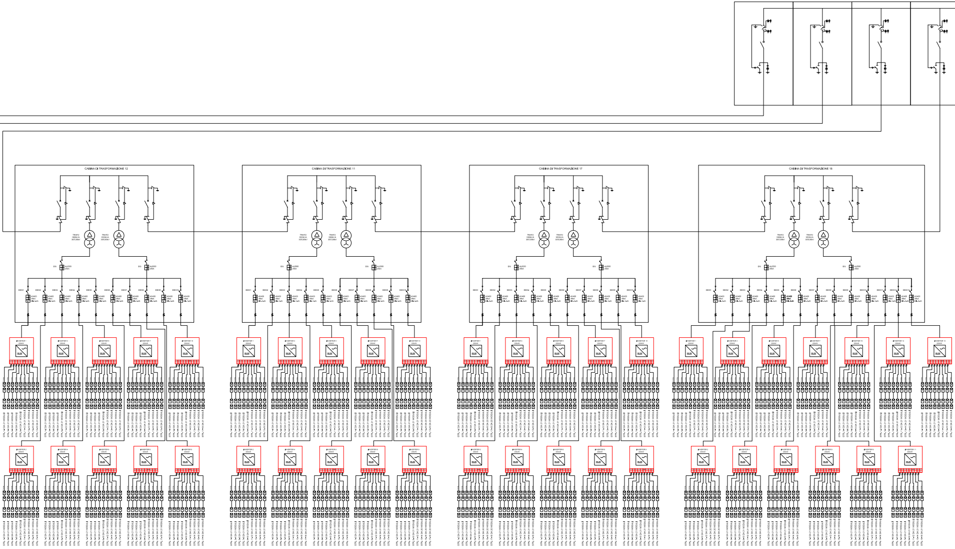
CABINA DI TRASFORMAZIONE 12
CABINA DI TRASFORMAZIONE 11
CABINA DI TRASFORMAZIONE 17
CABINA DI TRASFORMAZIONE 16
TRAFO
DG
INVERTER 1
INVERTER 2
INVERTER 3
INVERTER 4
INVERTER 5
INVERTER 7
INVERTER 10

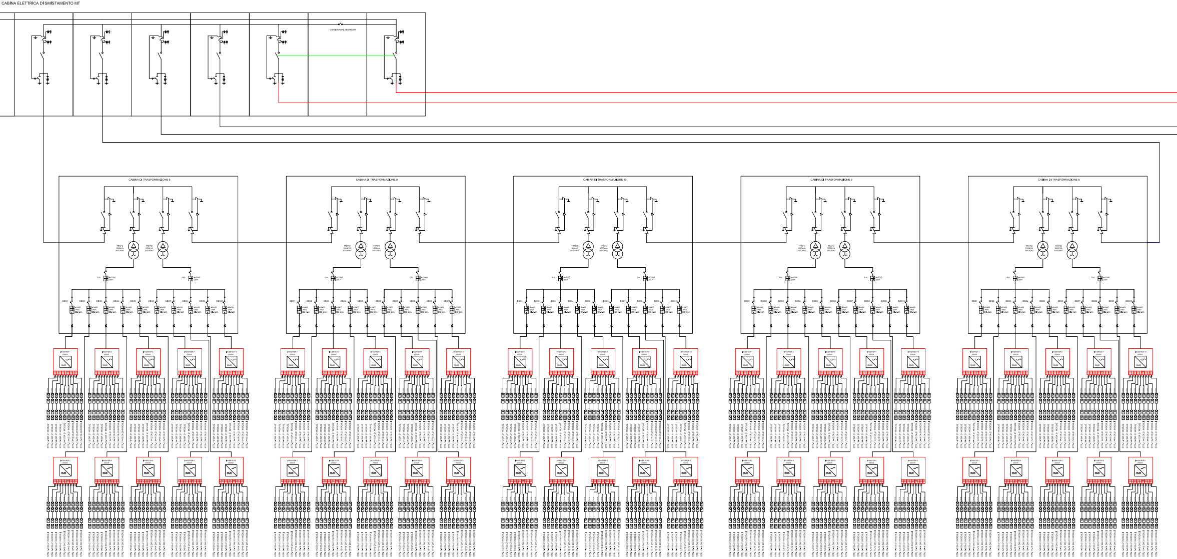
CABINA ELETTRICA DI SMISTAMENTO MT
CABINA DI TRASFORMAZIONE 6
CABINA DI TRASFORMAZIONE 5
CABINA DI TRASFORMAZIONE 10
CABINA DI TRASFORMAZIONE 9
CABINA DI TRASFORMAZIONE 8
TRAFO
DG
INVERTER 1
INVERTER 2
INVERTER 3
INVERTER 4
INVERTER 5
INVERTER 7
INVERTER 10
STRL 1÷2 DA 21 MODULI

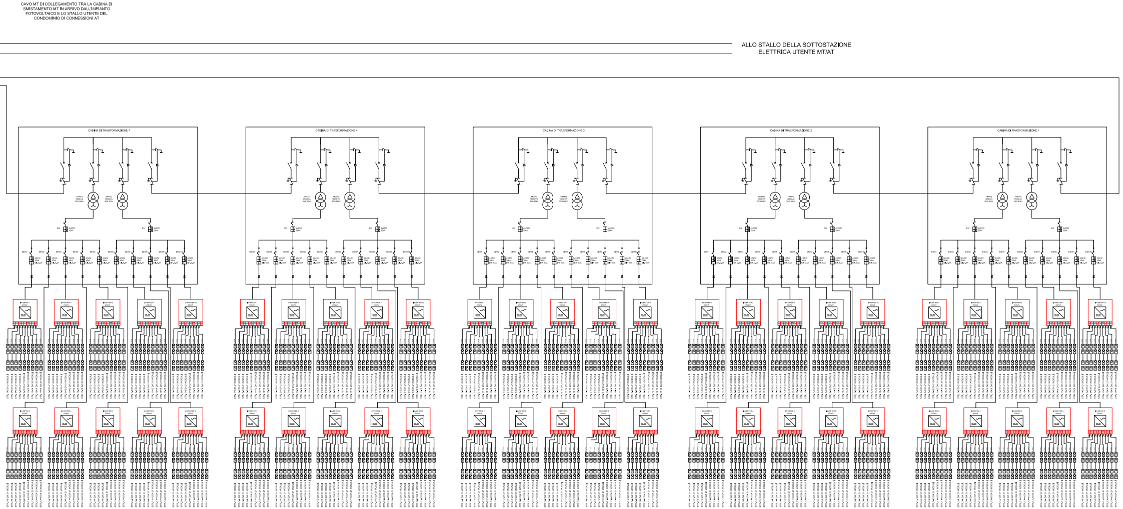
CAVO MT DI COLLEGAMENTO TRA LA CABINA DI SMISTAMENTO MT IN ARRIVO DALL'IMPIANTO FOTOVOLTAICO E LO STALLO UTENTE DEL CONDOMINIO DI CONNESSIONI AT
ALLO STALLO DELLA SOTTOSTAZIONE ELETTRICA UTENTE MT/AT
CABINA DI TRASFORMAZIONE 7
CABINA DI TRASFORMAZIONE 4
CABINA DI TRASFORMAZIONE 3
CABINA DI TRASFORMAZIONE 2
CABINA DI TRASFORMAZIONE 1
TRAFO
DG
INVERTER 1
INVERTER 2
INVERTER 3
INVERTER 4
INVERTER 5
INVERTER 6

PROVINCIA DI FROSINONE
COMUNE DI PALIANO

TITOLO:

Progetto per la realizzazione di un impianto agro-fotovoltaico da 38.994,84 kWp a terra, sito nel Comune di Paliano

(41°45'25.09"N - 13° 4'37.20"E)

PROGETTO PRELIMINARE

OGGETTO:

Schema elettrico unifilare (BT/MT)

COMMITTENTE:

SOLAR PV 1 SRL
PIAZZA CASTELLO 19
20121 MILANO (MI)

WKN
Solar PV 1

Firmato digitalmente da: PAOLO TUSA
Limitazioni d'uso: Explicit Text: Certificate issued through Sistema Pubblico di Identità Digitale (SPID) digital identity, not usable to require other SPID digital identity
Luogo: Roma
Data: 20/12/2022 19:00:04

IL PROGETTISTA

ING. ANDREA PUTZU

Dott. Ing. ANDREA PUTZU A1988

PUTZU ANDREA
Ordine Ingegneri
della Provincia di
Pesaro Urbino
Ingegnere
12.12.2022 11:26:45
GMT+00:00

LA DITTA INCARICATA

ENERGIE NUOVE SRL

Sede Legale :
00153 Roma, Via Portuense 95/E
Sede Operativa :
61037 Mondolfo PU, Via Valcesano,214
Tel. +39 0721 96 93 03-Fax +39 0721 95 82 97
info@energienuovesrl.it -www.energienuovesrl.com

energienuove

TAV N:

06 P

SCALA /

DATA: 10 2022

N.	DATE	MODIFICA	FIRMA	DISEGNATO	VISTO	APPROVATO