


# PROVINCIA DI FROSINONE

## COMUNE DI PALIANO

TITOLO:

**Progetto per la realizzazione di un impianto agro-fotovoltaico da 38.994,84 kWp a terra, sito nel Comune di Paliano**

(41°45'25.09"N - 13° 4'37.20"E)

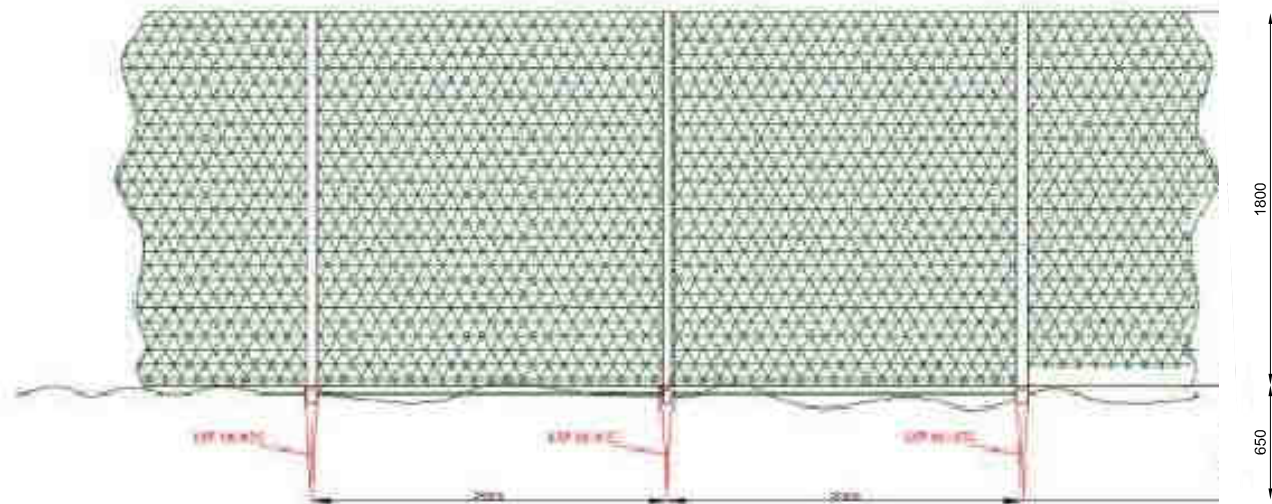

Material: Steel galvanized to EN 10346 1402  
 Length: 550 mm  
 Width: 60 mm  
 Weight: 2,5 kg  
 Item No: 20805  
 EAN: 40 91873 20805 3  
 Quality:  Polyester coated body forged from single piece of metal  
 Continuous welded (Weld)  
 More detailed information on request

**Accessories:**

FIXING GRASS  
 RE TAP  
 21021



FLAT COVER  
 21006



WATER STOP (P)  
 21009



SEPARATOR  
 21007



WATER PROTECTION LID  
 21005



FITTING FOR ALLOY DRIP  
 21008



PROGETTO DEFINITIVO

OGGETTO:

**Particolari recinzione**

COMMITTENTE:

**SOLAR PV 1 SRL  
 PIAZZA CASTELLO 19  
 20121 MILANO (MI)**



IL PROGETTISTA

**ING. ANDREA PUTZU**

LA DITTA INCARICATA

**ENERGIE NUOVE SRL**

Sede Legale :  
 00153 Roma, Via Portuense 95/E  
 Sede Operativa :  
 61037 Mondolfo PU, Via Valcesano,214  
 Tel. +39 0721 96 93 03-Fax +39 0721 95 82 97  
 info@energienuovesrl.it -www.energienuovesrl.com



TAV N:

**07**

**P**

SCALA /

DATA: 10 2022

N.	DATE	MODIFICA	FIRMA	DISEGNATO	VISTO	APPROVATO