

VIABILITA' STAZIONE


Caratteristiche Tracciato di Progetto

Quota Monte	208.97
Quota Valle	195.00
Lungh. Proiezione	223.81
Lungh. Sviluppo	224.25
Dislivello	13.97
Pendenza Minima	5.64 %
Pendenza Massima	7.30 %
Pendenza Media	6.47 %


Pendenza Livellette	Diff. di Quota Distanza Pendenza	H= 4.89 L= 75.70 P= 6.46%	H= 5.87 L= 104.12 P= 5.64%	H= 3.21 L= 43.99 P= 7.3%
---------------------	--	---------------------------------	----------------------------------	--------------------------------

VIABILITA' STAZIONE

Altezze: 1:500
Lunghezze: 1:2000

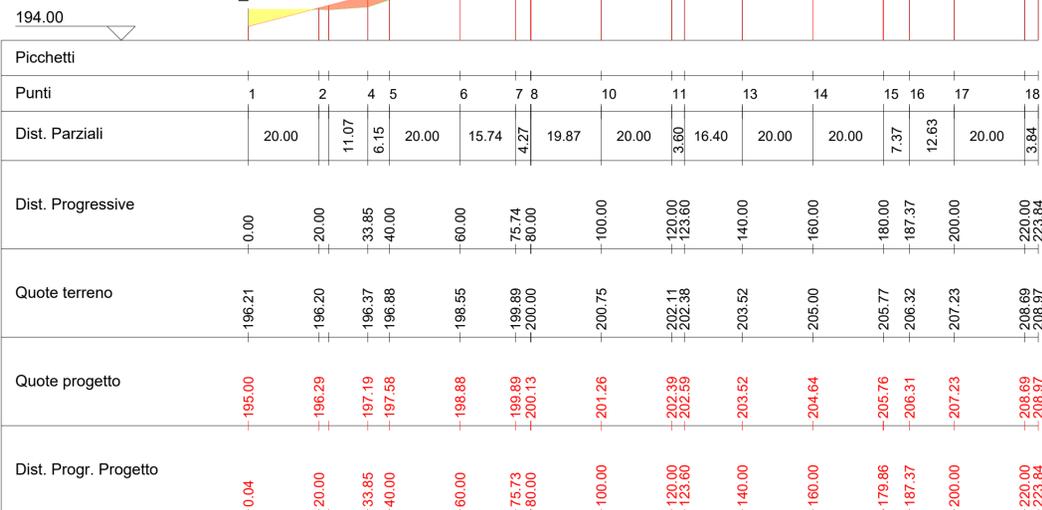

Picchetti																		
Punti	1	2	4	5	6	7	8	10	11	13	14	15	16	17	18			
Dist. Parziali		20.00	11.07	6.15	20.00	15.74	4.27	19.87	20.00	3.60	16.40	20.00	20.00	7.37	12.63	20.00	3.84	
Dist. Progressive	0.00	20.00	33.85	40.00	60.00	75.74	80.00	100.00	120.00	123.60	140.00	160.00	180.00	187.37	200.00	220.00	223.84	
Quote terreno	196.21	196.20	196.37	196.88	198.55	199.89	200.00	200.75	202.11	202.38	203.52	205.00	205.77	206.32	207.23	208.69	208.97	
Quote progetto	195.00	196.29	197.19	197.58	198.88	199.89	200.13	201.26	202.39	202.59	203.52	204.64	205.76	206.31	207.23	208.69	208.97	
Dist. Progr. Progetto	0.04	20.00	33.85	40.00	60.00	75.73	80.00	100.00	120.00	123.60	140.00	160.00	179.86	187.37	200.00	220.00	223.84	

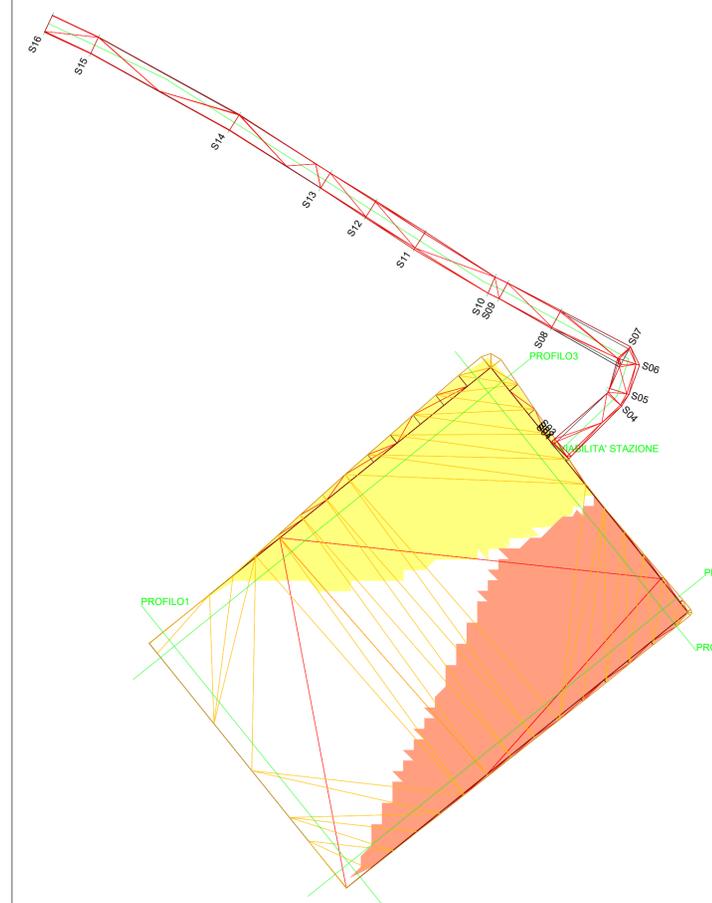

COMMITTENTE:
 PALIANO SRL
 Galleria Vintler, 17 - 39100 Bolzano
 P.I.: 03128640210
 Tel: 0039 02 45440820

PROGETTAZIONE:

 Via Papa Pio XII, n.8 - 70020 Cassano delle Murge (BA)
 tel. +39 080 3072072
 mail: info@matesystemsrl.it | pec: matesystem@pec.it

PROGETTISTA:
 Dott. Ing. Antonio Terlizzi
 (Direttore Tecnico)

LEGALE RAPPRESENTANTE:
 Geom. Damiano Baldassarre

 Unipersonale Srl
 Via PAPA PIO XII n. 8
 70020 Cassano delle Murge - Bari-Italy
 P.I. 07580270721 - REA BA-567526

PD Studio plano-altimetrico della nuova viabilità

Tavola: PTO_08B-01
 Filename: 202100606_PTO_08_01.dwg

Data 1ª emissione:	Redatto:	Verificato:	Approvato:	Scala:	Protocollo Tekne:
Luglio 2021	TERLIZZI	SPINELLI	TERLIZZI	Varie	TKA729