


SCHEMA UNIFILARE

IMPIANTO DI TRASFORMAZIONE AT/MT E CONNESSIONE SOLAR PV1 S.r.l. - c.p. 202100008

IMPIANTO DI CONNESSIONE CONDIVISO CON ULTERIORI PRODUTTORI

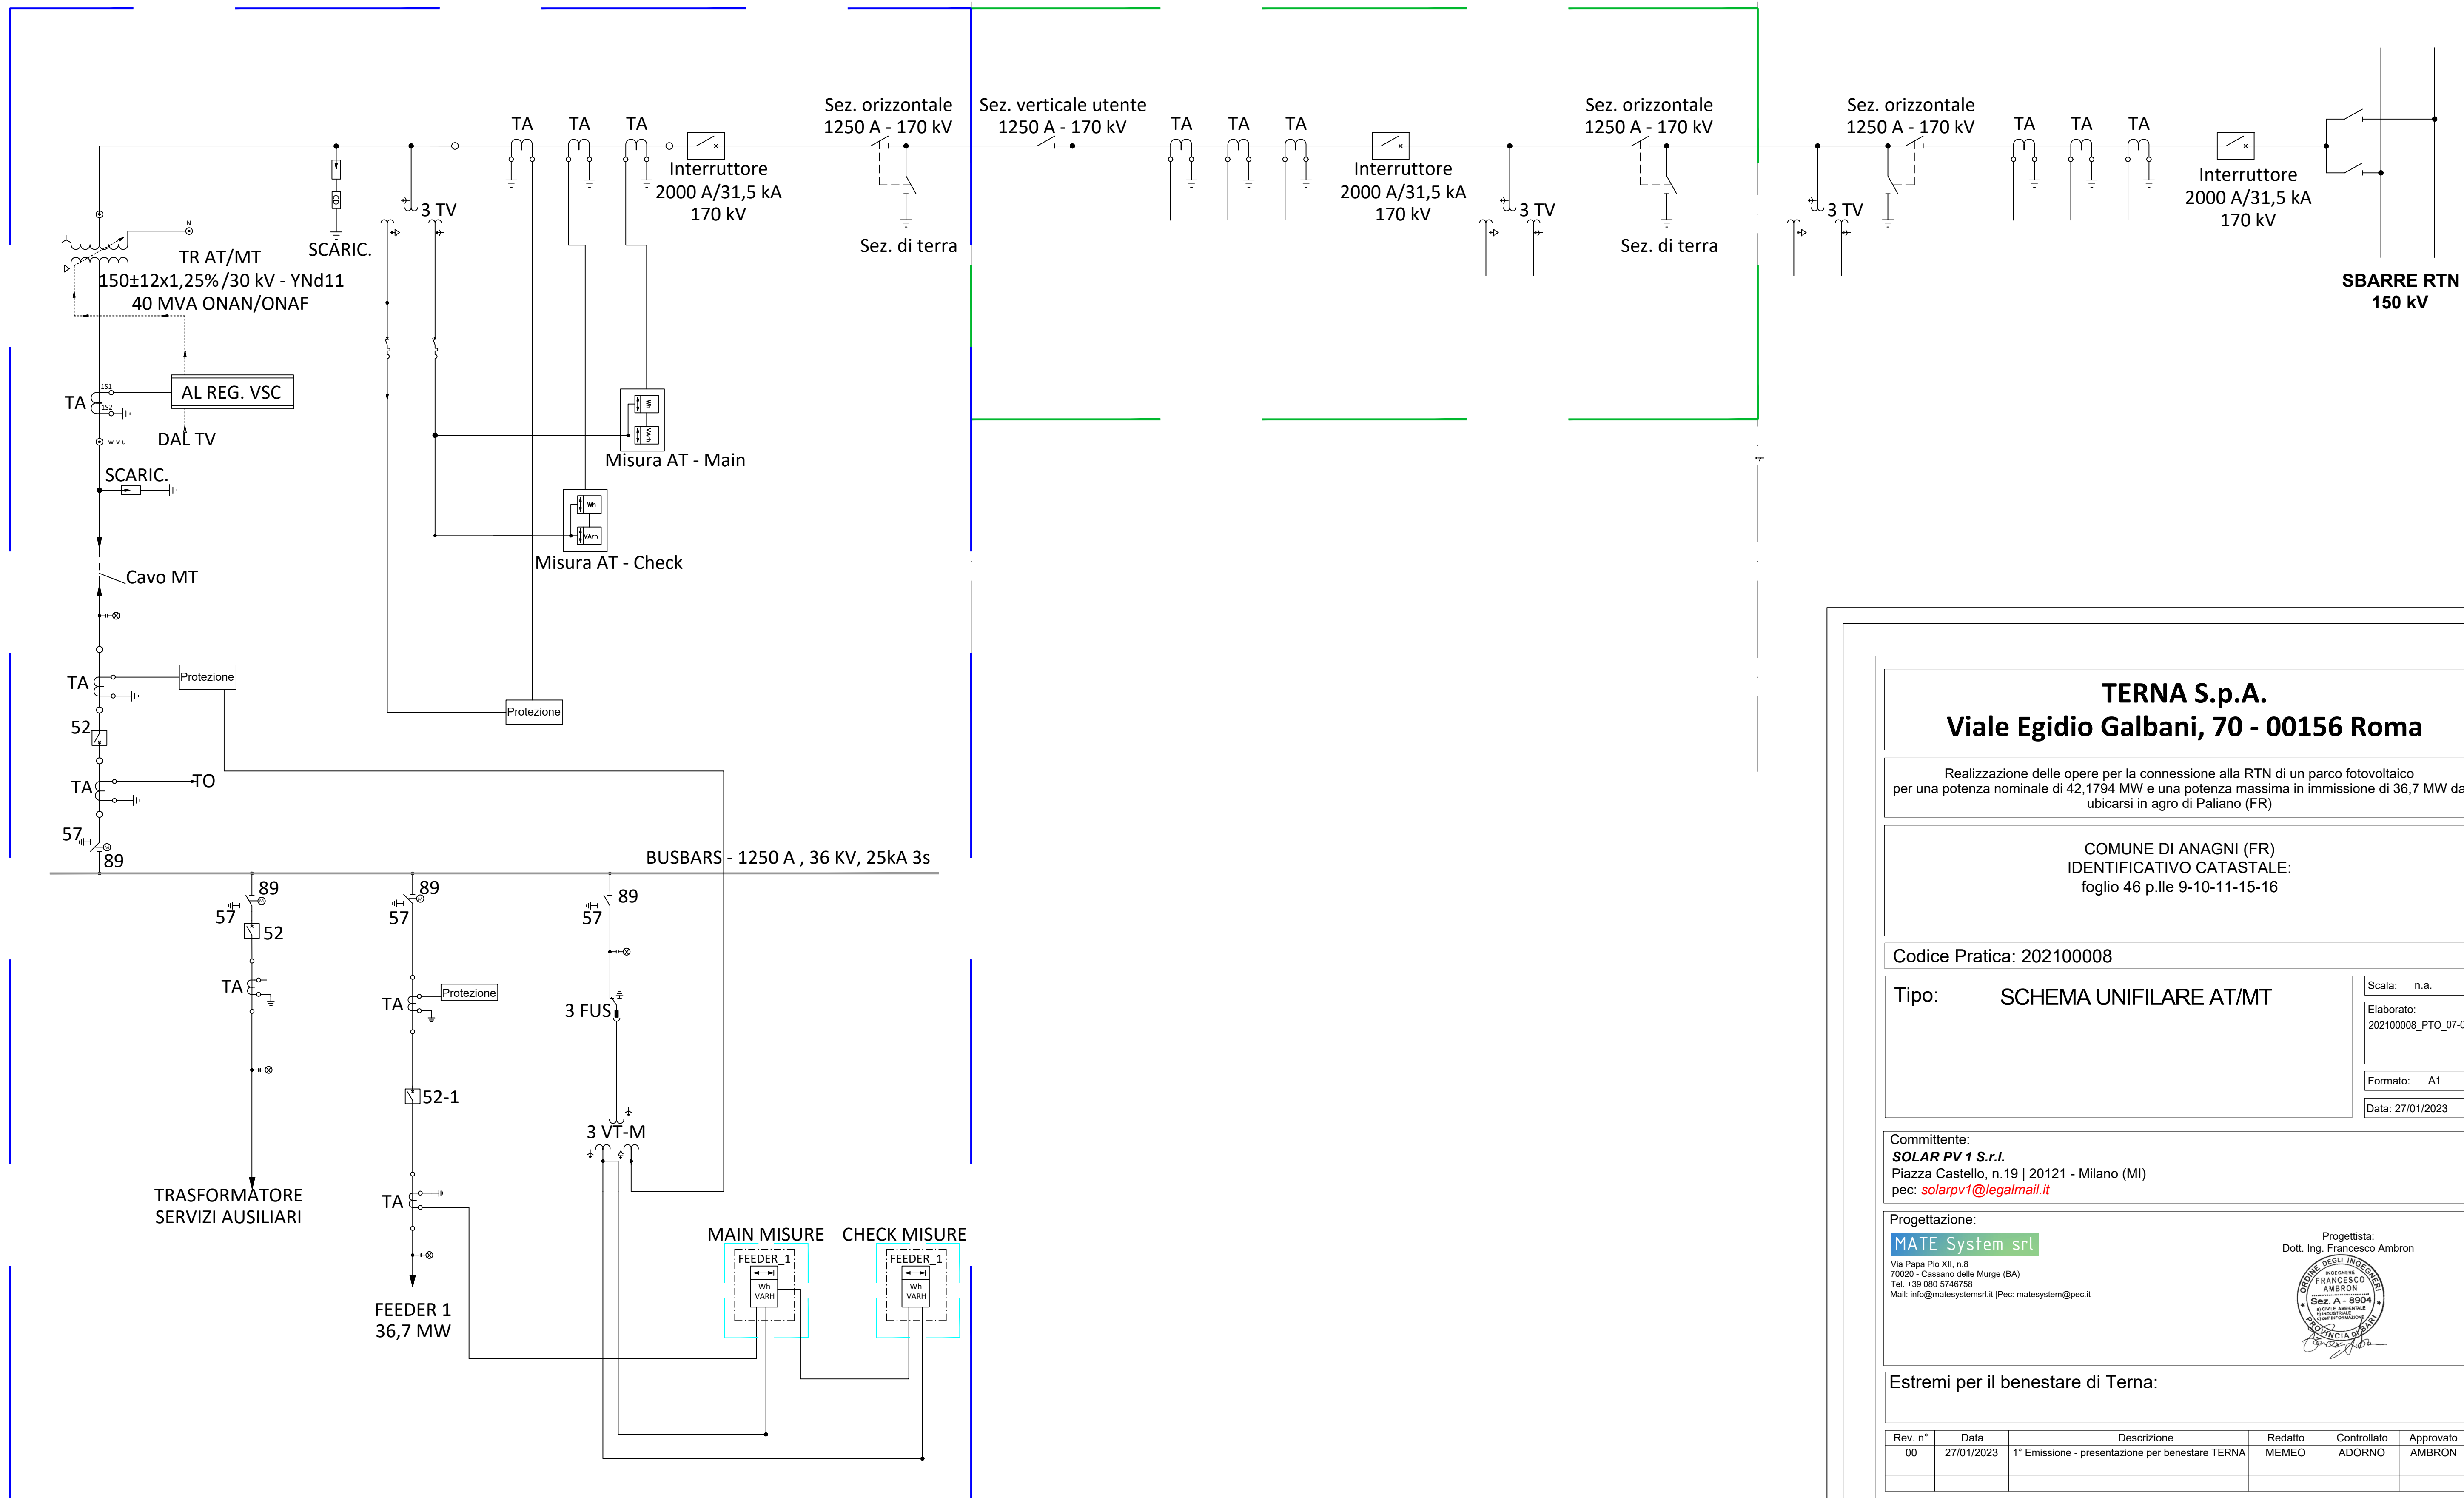

TERNA S.p.A.
Viale Egidio Galbani, 70 - 00156 Roma

Realizzazione delle opere per la connessione alla RTN di un parco fotovoltaico per una potenza nominale di 42,1794 MW e una potenza massima in immissione di 36,7 MW da ubicarsi in agro di Paliano (FR)

COMUNE DI ANAGNI (FR)
 IDENTIFICATIVO CATASTALE:
 foglio 46 p.IIe 9-10-11-15-16

Codice Pratica: 202100008

Tipo: **SCHEMA UNIFILARE AT/MT**

Scala: n.a.
 Elaborato: 202100008_PTO_07-00
 Formato: A1
 Data: 27/01/2023

Committente:
SOLAR PV 1 S.r.l.
 Piazza Castello, n.19 | 20121 - Milano (MI)
 pec: solarpv1@legalmail.it

Progettazione:
MATE System srl

Progettista:
 Dott. Ing. Francesco Ambron

Via Papa Pio XII, n.8
 70020 - Cassano delle Murge (BA)
 Tel. +39 080 5746758
 Mail: info@matesystem.it | Pec: matesystem@pec.it

SEZ. A - 8904
 ACCIAIO AMBRON
 S.p.A. - S.p.A.
 S.p.A. - S.p.A.

Estremi per il benessere di Terna:

| Rev. n° | Data | Descrizione | Redatto | Controllato | Approvato |
|---------|------------|--|---------|-------------|-----------|
| 00 | 27/01/2023 | 1° Emissione - presentazione per benessere TERNA | MEMEO | ADORNO | AMBRON |

Questo documento contiene informazioni di proprietà della società MATE System srl e deve essere utilizzato esclusivamente dal destinatario in relazione alle finalità per le quali è stato ricevuto. È vietata qualsiasi forma di riproduzione o di divulgazione senza l'esplicito consenso della MATE System srl. This document contains information proprietary to the company MATE System srl and it will have to be used exclusively for the purposes for which it has been furnished. Whichever shape of spreading or reproduction without the written permission of MATE System srl is prohibited.