


COTES PROJET / QUOTE PROGETTO	
COTES TERRAIN / QUOTE TERRENO	
ETOMETRICHE	
DISTANCES CUMULEES / PROGRESSIVE	
TRACEN EN PLANE / ANDAMENTO PLANIMETRICO	
PEITE / LIVELLETTA	
DEVERS (INS. DE DEVERS) / SOPRAELEVAZIONE (INS. DI SOPRAELEVAZIONE)	

BINARIO DISPARI	
BINARIO PAIRI	
VOIE IMPAIRE / ANDAMENTO PLANIMETRICO	
VOIE PAIRE / ANDAMENTO PLANIMETRICO	

COTES PROJET / QUOTE PROGETTO	
COTES TERRAIN / QUOTE TERRENO	
ETOMETRICHE	
DISTANCES CUMULEES / PROGRESSIVE	
TRACEN EN PLANE / ANDAMENTO PLANIMETRICO	
PEITE / LIVELLETTA	
DEVERS (INS. DE DEVERS) / SOPRAELEVAZIONE (INS. DI SOPRAELEVAZIONE)	

BINARIO DISPARI	
BINARIO PAIRI	
VOIE IMPAIRE / ANDAMENTO PLANIMETRICO	
VOIE PAIRE / ANDAMENTO PLANIMETRICO	

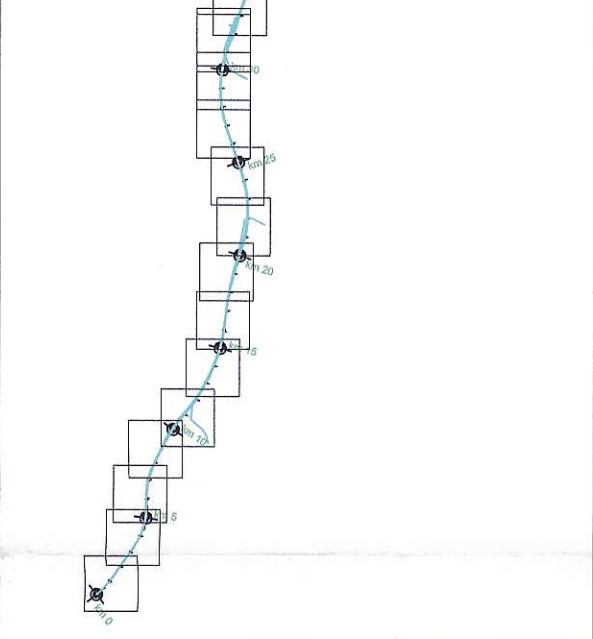

RAPPORT DE REFERENCE / RELAZIONI DI RIFERIMENTO:
PD2-C3A-TS3-0270 Rapport technique du tracé / Relazione tecnica di tracciato
PD2-C3A-TS3-0280 Listings d'axes / Tabulati di tracciamento

LEGENDE / LEGENDA

	LIMITES COMMUNALES / CONTINI COMUNALI
	ASSE VOIE IMPAIRE / ASSE BINARIO DISPARI
	ASSE VOIE PAIRE / ASSE DE REFERENCE PD / ASSE BINARIO PAIRI / ASSE DI RIFERIMENTO PD
	POINT DE TANGENCE (ASSE VOIE PAIRE) / PUNTO DI TANGENZA (ASSE BINARIO PAIRI)
	TUNNEL / GALLERIA
	RAMEAUX R0 / RAMO R0
	RAMEAUX R1 / RAMO R1
	RAMEAUX R1-2 / RAMO R1-2
	RAMEAUX R0-2 / RAMO R0-2

LIAISON LYON - TURIN / COLLEGAMENTO TORINO - LIONE
Partie commune franco-italienne / Sezione transfrontaliere

NOUVELLE LIGNE LYON - NOUVA LINEA TORINO LIONE
PARTIE COMMUNE FRANCO-ITALIENNE - PARTE COMUNE ITALO-FRANCESE

REVISION DE L'AVANT-PROJET DE REFERENCE - REVISIONE DEL PROGETTO DEFINITIVO
CUP C17J06000030001

GENIE CIVIL - OPERE CIVILI

GEOMETRIE - GEOMETRIA
TRACÉ - TRACCIATO
TRACES FERROVIARIES LN (PHASE 1) - TRACCIATI FERROVIARI LN (FASE 1)
VUE EN PLAN GENERALE DE PK 57+600 A PK 60+200 -
PLANIMETRIA GENERALE DA PK 57+600 A PK 60+200

N°	DATA	DESCRIPTION	REVISIONE
0	2006/02	Profilo d'altitudine / Prima modifica	M. RUSCO
A	2007/02	Rilievo generale / Revisione generale	M. RUSCO
B	2010/02	Rilievo alle coordinate LTF / Revisione singola committenti LTF	M. RUSCO


Stampa del Maresciallo della Provincia di Torino
DOTT. ING. RUSSO MARCO
ESCRITTO ALIBIO
PROFESSIONALISTA
COL. M. 12694

Stampa del Geom. E. Basso
E. BASSO
PROFESSIONALISTA
COL. M. 12818

0	1	2	3	0	1	2	1	2	B	A	P	L	A
Codice Piano / Code													
Numero / Numeri / Numbers													

INFORMATICA
ED / ADRESSE GEO

Scala grafica / Scala grafica
1:5000

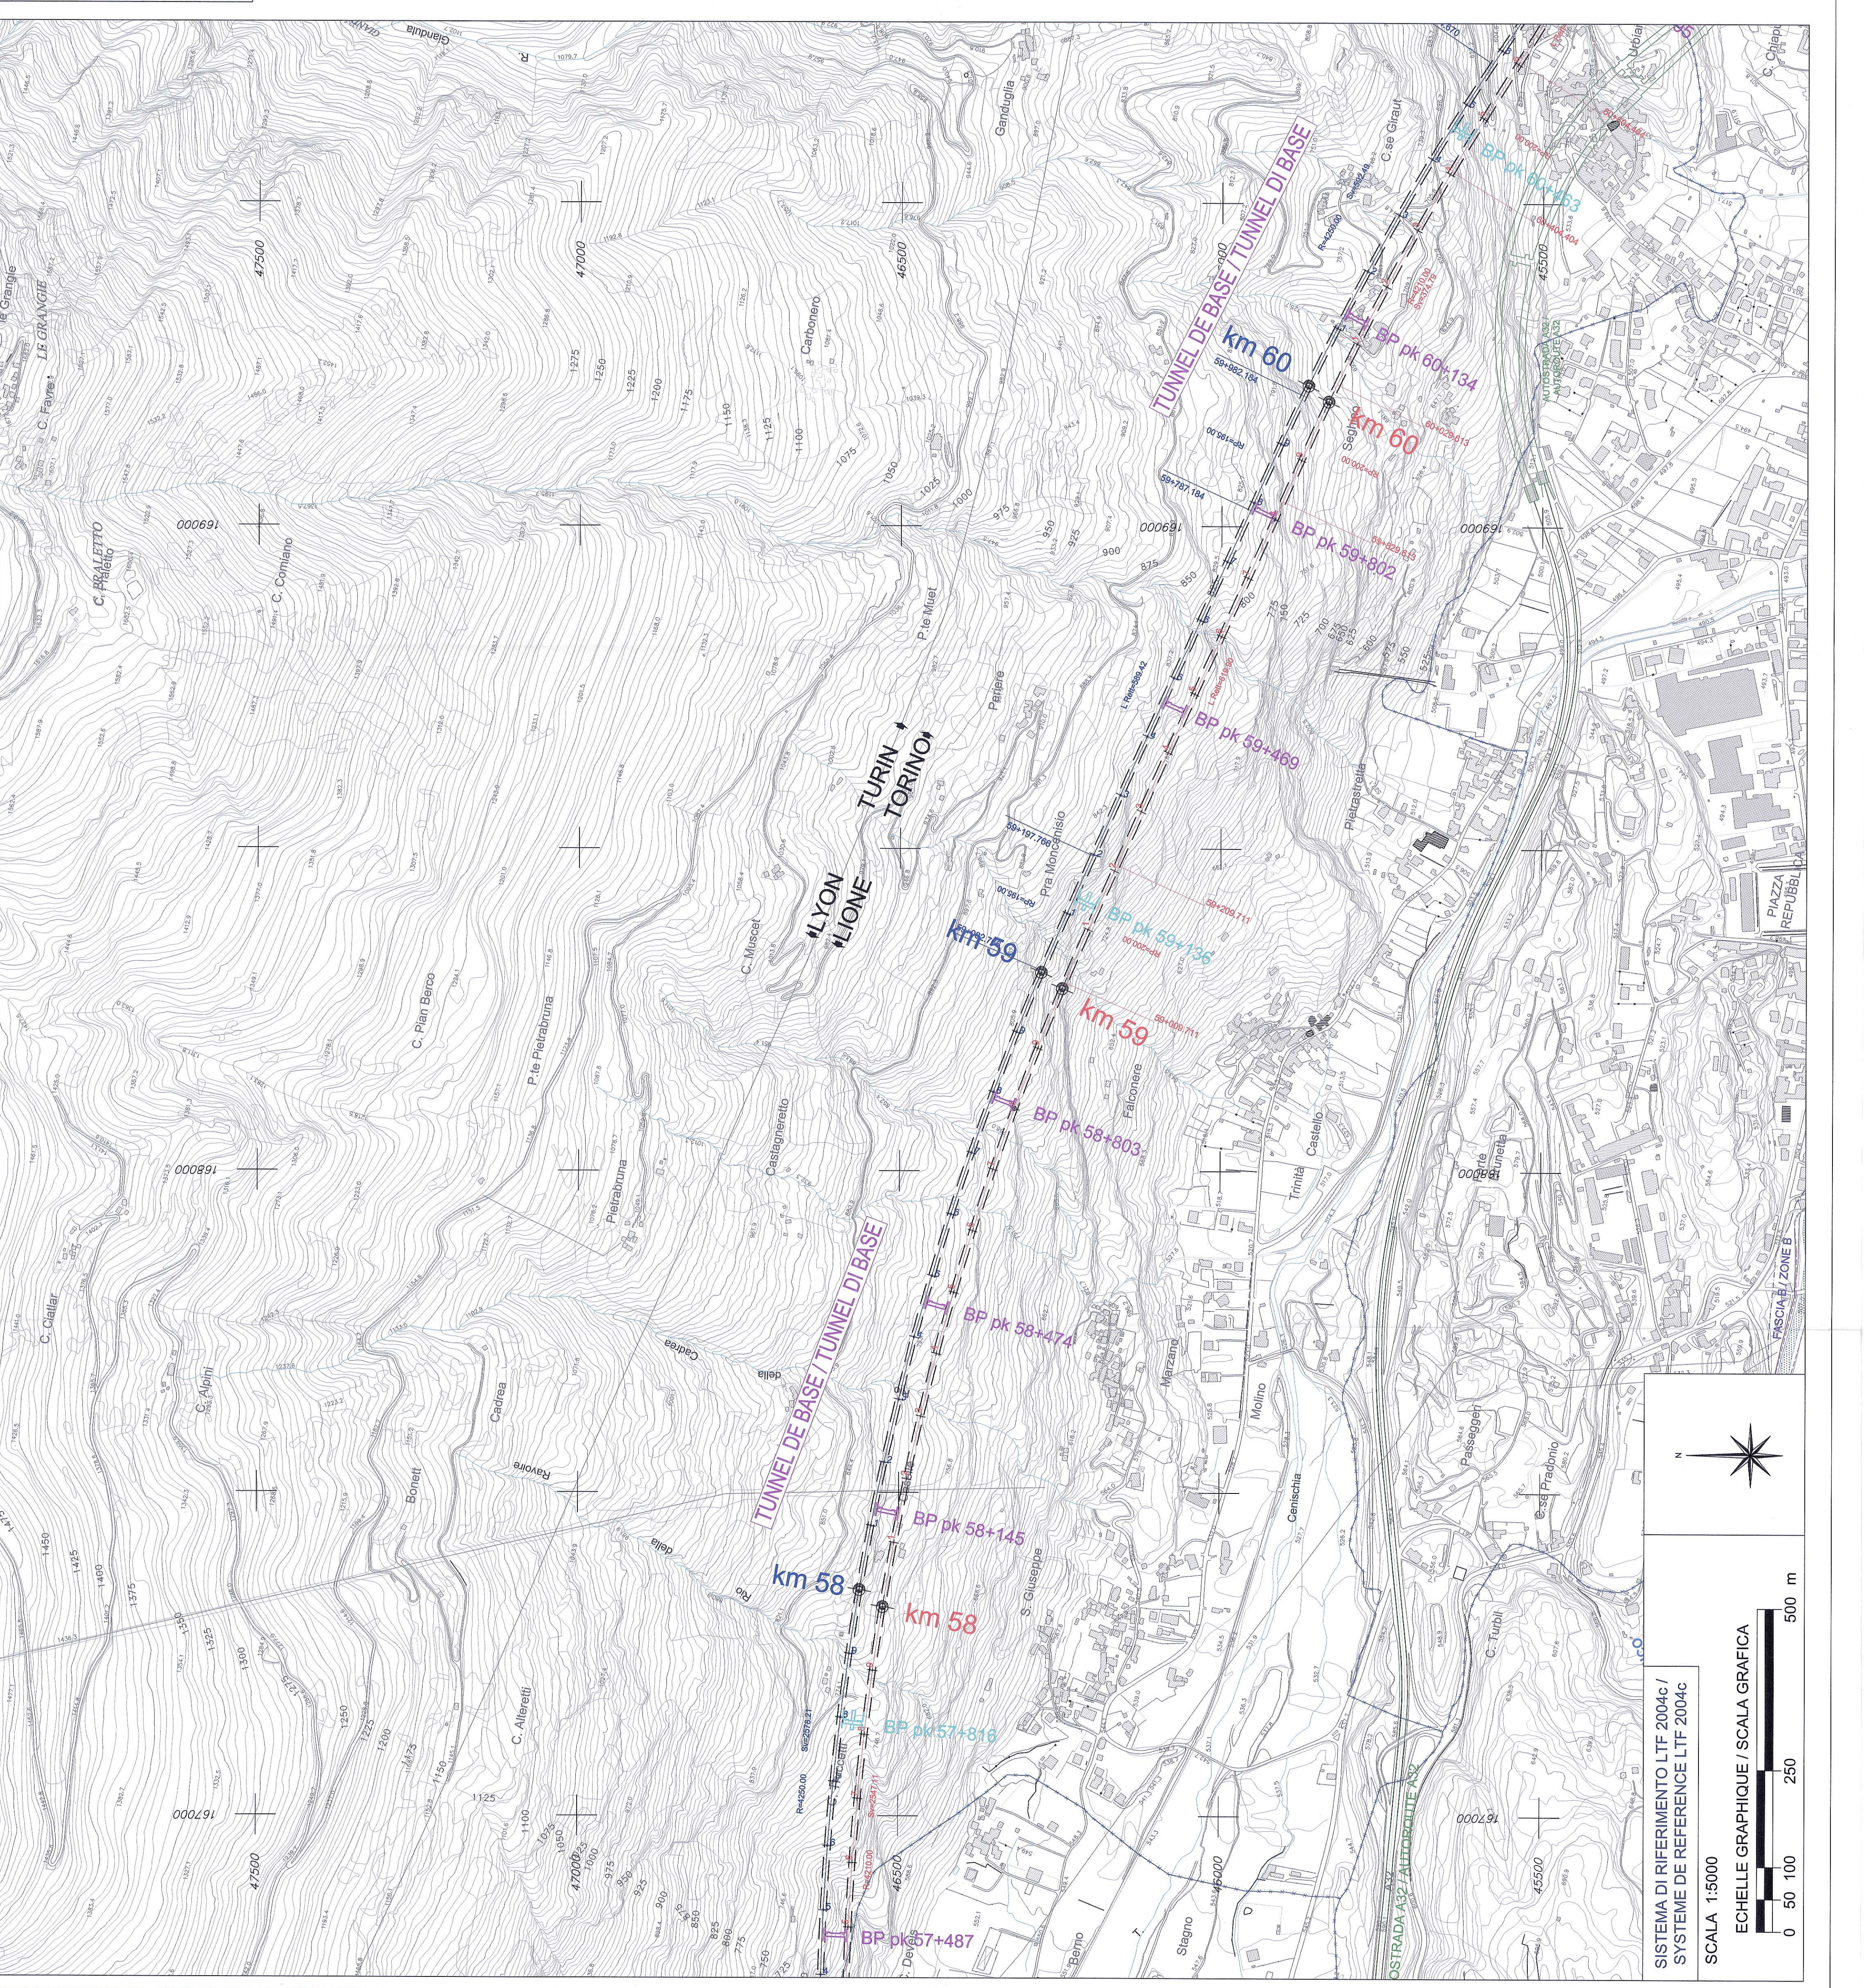

SISTEMA DI RIFERIMENTO LTF 2004c / SYSTEME DE REFERENCE LTF 2004c

SCALA 1:5000
ECHELLE GRAPHIQUE / SCALA GRAFICA
0 50 100 250 500 m

INFORMAZIONE / INFORMATION
LTF n° 1091 Area di lavoro / Area di lavoro / Tronco Camerata / Tronco
16.05.08 (8.47.58.05.05) - P. n. 08 (8.47.58.05.07)
Proprietà LTF / Tronco riservato / Proprietà LTF / Tronco riservato