VUE EN PLAN / PLANIMETRIA - Echelle 1:5000 / Scala 1:5000

LEGENDE / LEGENDA

LIMITES COMMUNALES / CONFINI COMUNALI

AXE VOIE IMPAIRE / ASSE BINARIO DISPARI

AXE VOIE PAIRE / AXE DE REFERENCE PD
ASSE BINARIO PARI / ASSE DI RIFERIMENTO PD

LIMITE DE DEBORDEMENT DE LA DORA / LIMITI DI ESONDAZIONE DELLA DORA

Zone A - Débit de crue / Fascia A - Deflusso della piena

Zone B - TR = 200 ans / Fascia B - TR = 200 anni

Projet de Zone B PAI / Progetto di Fascia B PAI

Zone C - TR = 500 ans / Fascia C - TR = 500 anni

Référence / Fonte:
Piano stralcio per l'assetto idrogeologico (PAI) - Tavole di delimitazione delle fasce fluviali, Delib. n.9/2007

SYSTEME DE REFERENCE LTF 2004c /
SISTEMA DI RIFERIMENTO LTF 2004c

SCALA GRAFICA 1:5.000 /
ECHELLE GRAPHIQUE 1:5.000

0 100 200 300 m

N

VUE D'ENSEMBLE / PIANO DI LOCALIZZAZIONE

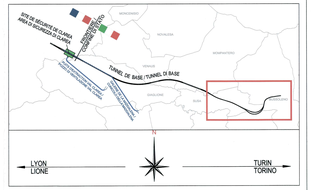

RAPPORT DE REFERENCE / RELAZIONI DI RIFERIMENTO:
PD2-C3A-TS3-0270 Rapport technique du tracé / Relazione tecnica di tracciato
PD2-C3A-TS3-0280 Listings d'axes / Tabulati di tracciamento

ZONE DE SUSE - AREA DI SUSA
- PD2-C3A-TS3-009 GARE ET AIRE TECHNIQUE DE SUSA-PLAN DES VOIES /STAZIONE ED AREA TECNICA DI SUSA-PIANO BINARI - PLAN DES VOIES SERVICE VOYAGEURS GARE INTERNATIONALE DE SUSA / PIANO BINARI SERVIZIO VIAGGIATORI STAZIONE INTERNAZIONALE DI SUSA
- PD2-C3A-TS3-010 GARE ET AIRE TECHNIQUE DE SUSA-PLAN DES VOIES /STAZIONE ED AREA TECNICA DI SUSA-PIANO BINARI -PLAN DES VOIES AIRE TECHNIQUE ET DE SECURITE DE SUSA / PIANO BINARI AREA TECNICA E DI SICUREZZA DI SUSA
- PD2-C3A-TS3-0204 PLAN DES OUAIS GARE INTERNATIONALE DE SUSA NIVEAU NLT / PIANO BANCHINE STAZIONE INTERNAZIONALE DI SUSA A LIVELLO NLT - VUE EN PLAN ET COUPE / PLANIMETRIA E SEZIONE
- PD2-C3A-TS3-1066 PLAINE DE SUSA / PIANA DI SUSA
- TRONCON AIRE TECHNIQUE ET DE SECURITE DE SUSA / TRATTA AREA TECNICA E DI SICUREZZA DI SUSA

VUE EN PLAN ARCHITECTURALE - PLANIMETRIA ARCHITETTONICA

ZONE DE BUSSOLENO - AREA DI BUSSOLENO
- PD2-C3A-TS3-0001 VUE EN PLAN TRONCON SUSE-BUSSOLENO / PLANIMETRIA TRATTA SUSA-BUSSOLENO
- PD2-C3A-TS3-0002 VUE EN PLAN TRONCON SUSE-BUSSOLENO / PLANE DE SUSA/PLANIMETRIA TRATTA SUSA-BUSSOLENO DI SUSA
- PD2-C3A-TS3-0003 VUE EN PLAN TRONCON SUSE-BUSSOLENO - ZONE DES GALERIES DE INTERCONNEXION / PLANIMETRIA TRATTA SUSA-BUSSOLENO - ZONA GALLERIE INTERCONNESSIONE
- PD2-C3A-TS3-0004 VUE EN PLAN TRONCON SUSE-BUSSOLENO - ZONE DE BUSSOLENO/ PLANIMETRIA TRATTA SUSA-BUSSOLENO - ZONA DI BUSSOLENO

TRAVERSE INTERNATIONALE LYON - TURIN / COLLEGAMENTO TORINO - LIONE
Partie commune franco-italienne / Sezione transfrontaliera
Parte comune italo-francese / Sezione transfrontaliera

NOUVELLE LIGNE LYON TURIN - NUOVA LINEA TORINO LIONE
PARTIE COMMUNE FRANCO-ITALIENNE - PARTE COMUNE ITALO-FRANCESE

REVISION DE L'AVANT-PROJET DE REFERENCE - REVISIONE DEL PROGETTO DEFINITIVO
CUP C11J05000030001

GENIE CIVIL - OPERE CIVILI

GEOMETRIE - GEOMETRIA
TRACE - TRACCIATO
TRACES FERROVIAIRES LN SUR ORTHOPHOTO (PHASE 1) -
TRACCIATI FERROVIARI LN SU ORTOFOTO (FASE 1)
VUE EN PLAN SUR PHOTOS AERIENNES TRONCON SUSA-BUSSOLENO
PLANIMETRIA SU ORTOFOTO TRATTA SUSA-BUSSOLENO

Index	Date / Data	Redigé(e) par / Redatto da	Contrôlé par / Controllato da	Validé par / Convalidato da
0	09/04/2013	Première diffusion Prima diffusione	M. RUSSO R. GIULIANI (TCC)	L. CHANTRON C. CIGNEBENE	L. CHANTRON A. MANCARELLA
A	09/07/2013	Première diffusion Prima diffusione	G. CROVADORE (Ch.Systems) R. GIULIANI (TCC)	M. RUSSO C. CIGNEBENE	L. CHANTRON M. PANTALEO

Tecnimont
Civil Construction
Dott. Ing. Aldo Mancarella
Ordine Ingegneri Prov. TO n. 6011 S.

ORDINE DEGLI INGEGNERI DELLA PROVINCIA DI TORINO
DOTT. ING. MARCO RUSSO
ISCRITTO ALL'ALBO
INGEGNERE
SEZIONE A
COLL. 13282

Code / Doc	Phase / Fase	Kpts deb / Pg in	Sector / Settore	Numéro	Index	Doc. / Elab.	Type / Tipo
P D 2	C 3 A	T S 3	0 0 6 4	A		A P P L A	

PROVISOIRE / DEFINITIF / APPROVE / DEFINITIVO	CIA	F	F	03	02	09	36	01

ECHELLE / SCALA
1:5000

LTF sas - 1057 Avenue de la Scitaie BP 80631 - F-73006 CHAMBERY CEDEX - France
Tél.: +33 (0) 4.79.68.56.60 - Fax: +33 (0) 4.79.68.56.70
www.lyon-turin.eu - info@lyon-turin.eu
Propriété LTF Tous droits réservés - Proprietà LTF Tutti i diritti riservati

LTF LYON TURIN FERROVIAIRE

UNION EUROPÉENNE / UNIONE EUROPEA