

RAPPORT DE REFERENCE / RELAZIONI DI RIFERIMENTO:  
 PD2-C3A-TS3-0270 Rapport technique du tracé / Relazione tecnica di tracciato  
 PD2-C3A-TS3-0280 Listings d'axes / Tabulati di tracciamento

GALERIE DE VENTILATION ET ACCES VAL CLAREA / GALLERIA DI VENTILAZIONE E ACCESSO VAL CLAREA

PD2-C3A-TS3-0339 VUE EN PLAN / PLANIMETRIA  
 PD2-C3A-TS3-0341 PROFIL EN LONG / PROFILO LONGITUDINALE  
 PD2-C3A-TS3-0343 SECTION COURANTE / SEZIONE CORRENTE

LEGENDE LEGENDA	
	LIMITES COMMUNALES CONFINI COMUNALI
	AXE VOIE IMPAIRE ASSE BINARIO DISPARI
	AXE VOIE PAIRE / AXE DE REFERENCE PD ASSE BINARIO PARI / ASSE DI RIFERIMENTO PD
	POINT DE TANGENCE (AXE VOIE PAIRE) PUNTO DI TANGENZA (ASSE BINARIO PARI)
	TUNNEL GALLERIA
	RAMEAUX R0 / RAMO R0
	RAMEAUX R1 / RAMO R1
	RAMEAUX R1-2 / RAMO R1-2
	RAMEAUX R0-2 / RAMO R0-2

**LIASON LYON - TURIN / COLLEGAMENTO TORINO - LIONE**  
 Partie commune franco-italienne / Parte comune italo-francese  
 Section transfrontalière / Sezione transfrontaliera

**NOUVELLE LIGNE LYON TURIN - NUOVA LINEA TORINO LIONE**  
 PARTIE COMMUNE FRANCO-ITALIENNE - PARTE COMUNE ITALO-FRANCESE  
 REVISION DE L'AVANT-PROJET DE REFERENCE - REVISIONE DEL PROGETTO DEFINITIVO  
 CUP C11J05000030001

**GENIE CIVIL - OPERE CIVILI**  
**GEOMETRIE - GEOMETRIA**  
**TRACE - TRACCIATO**  
**TRACES FERROVIAIRES LN (PHASE 1) - TRACCIATI FERROVIARI LN (FASE 1)**  
**VUE EN PLAN SUR ORTHOPHOPLAN DE PK 49+950 A PK 52+550 -**  
**PLANIMETRIA SU ORTOFOTOCARTA DA PK 49+950 A PK 52+550**

Indice	Date / Data	Modifications / Modifiche	Établi par / Concepito da	Vérifié par / Controllato da	Autorisé par / Autorizzato da
0	07/01/2013	Previsione d'élaboration / Prima emissione	R. GIULIANI (TCC)	M. RUSSO C. CONNENE	L. CHANTRON M. PANTALEO
A	31/01/2013	Révision globale / Revisione generale	R. GIULIANI (TCC)	M. RUSSO C. CONNENE	L. CHANTRON M. PANTALEO


Tecnimont  
 Civil Construction  
 Dott. Ing. Aldo Mencarella  
 Ordine Ingegneri Prov. TR n. 8271



Code	P	D	2	C	3	A	T	S	3	1	3	0	1	A	A	P	P	L	A
Doc	Plan / Piano	Sign / Segno	États / Stati	États / Stati	États / Stati	États / Stati	États / Stati	États / Stati	États / Stati	États / Stati	États / Stati	États / Stati	États / Stati	États / Stati	Statut / Stato	Type / Tipo	Type / Tipo	Type / Tipo	Type / Tipo

INDRIZZO GED / ADRRESSE GED: CSA // // 23 02 05 30 04

ÉCHELLE / SCALA  
1:5000

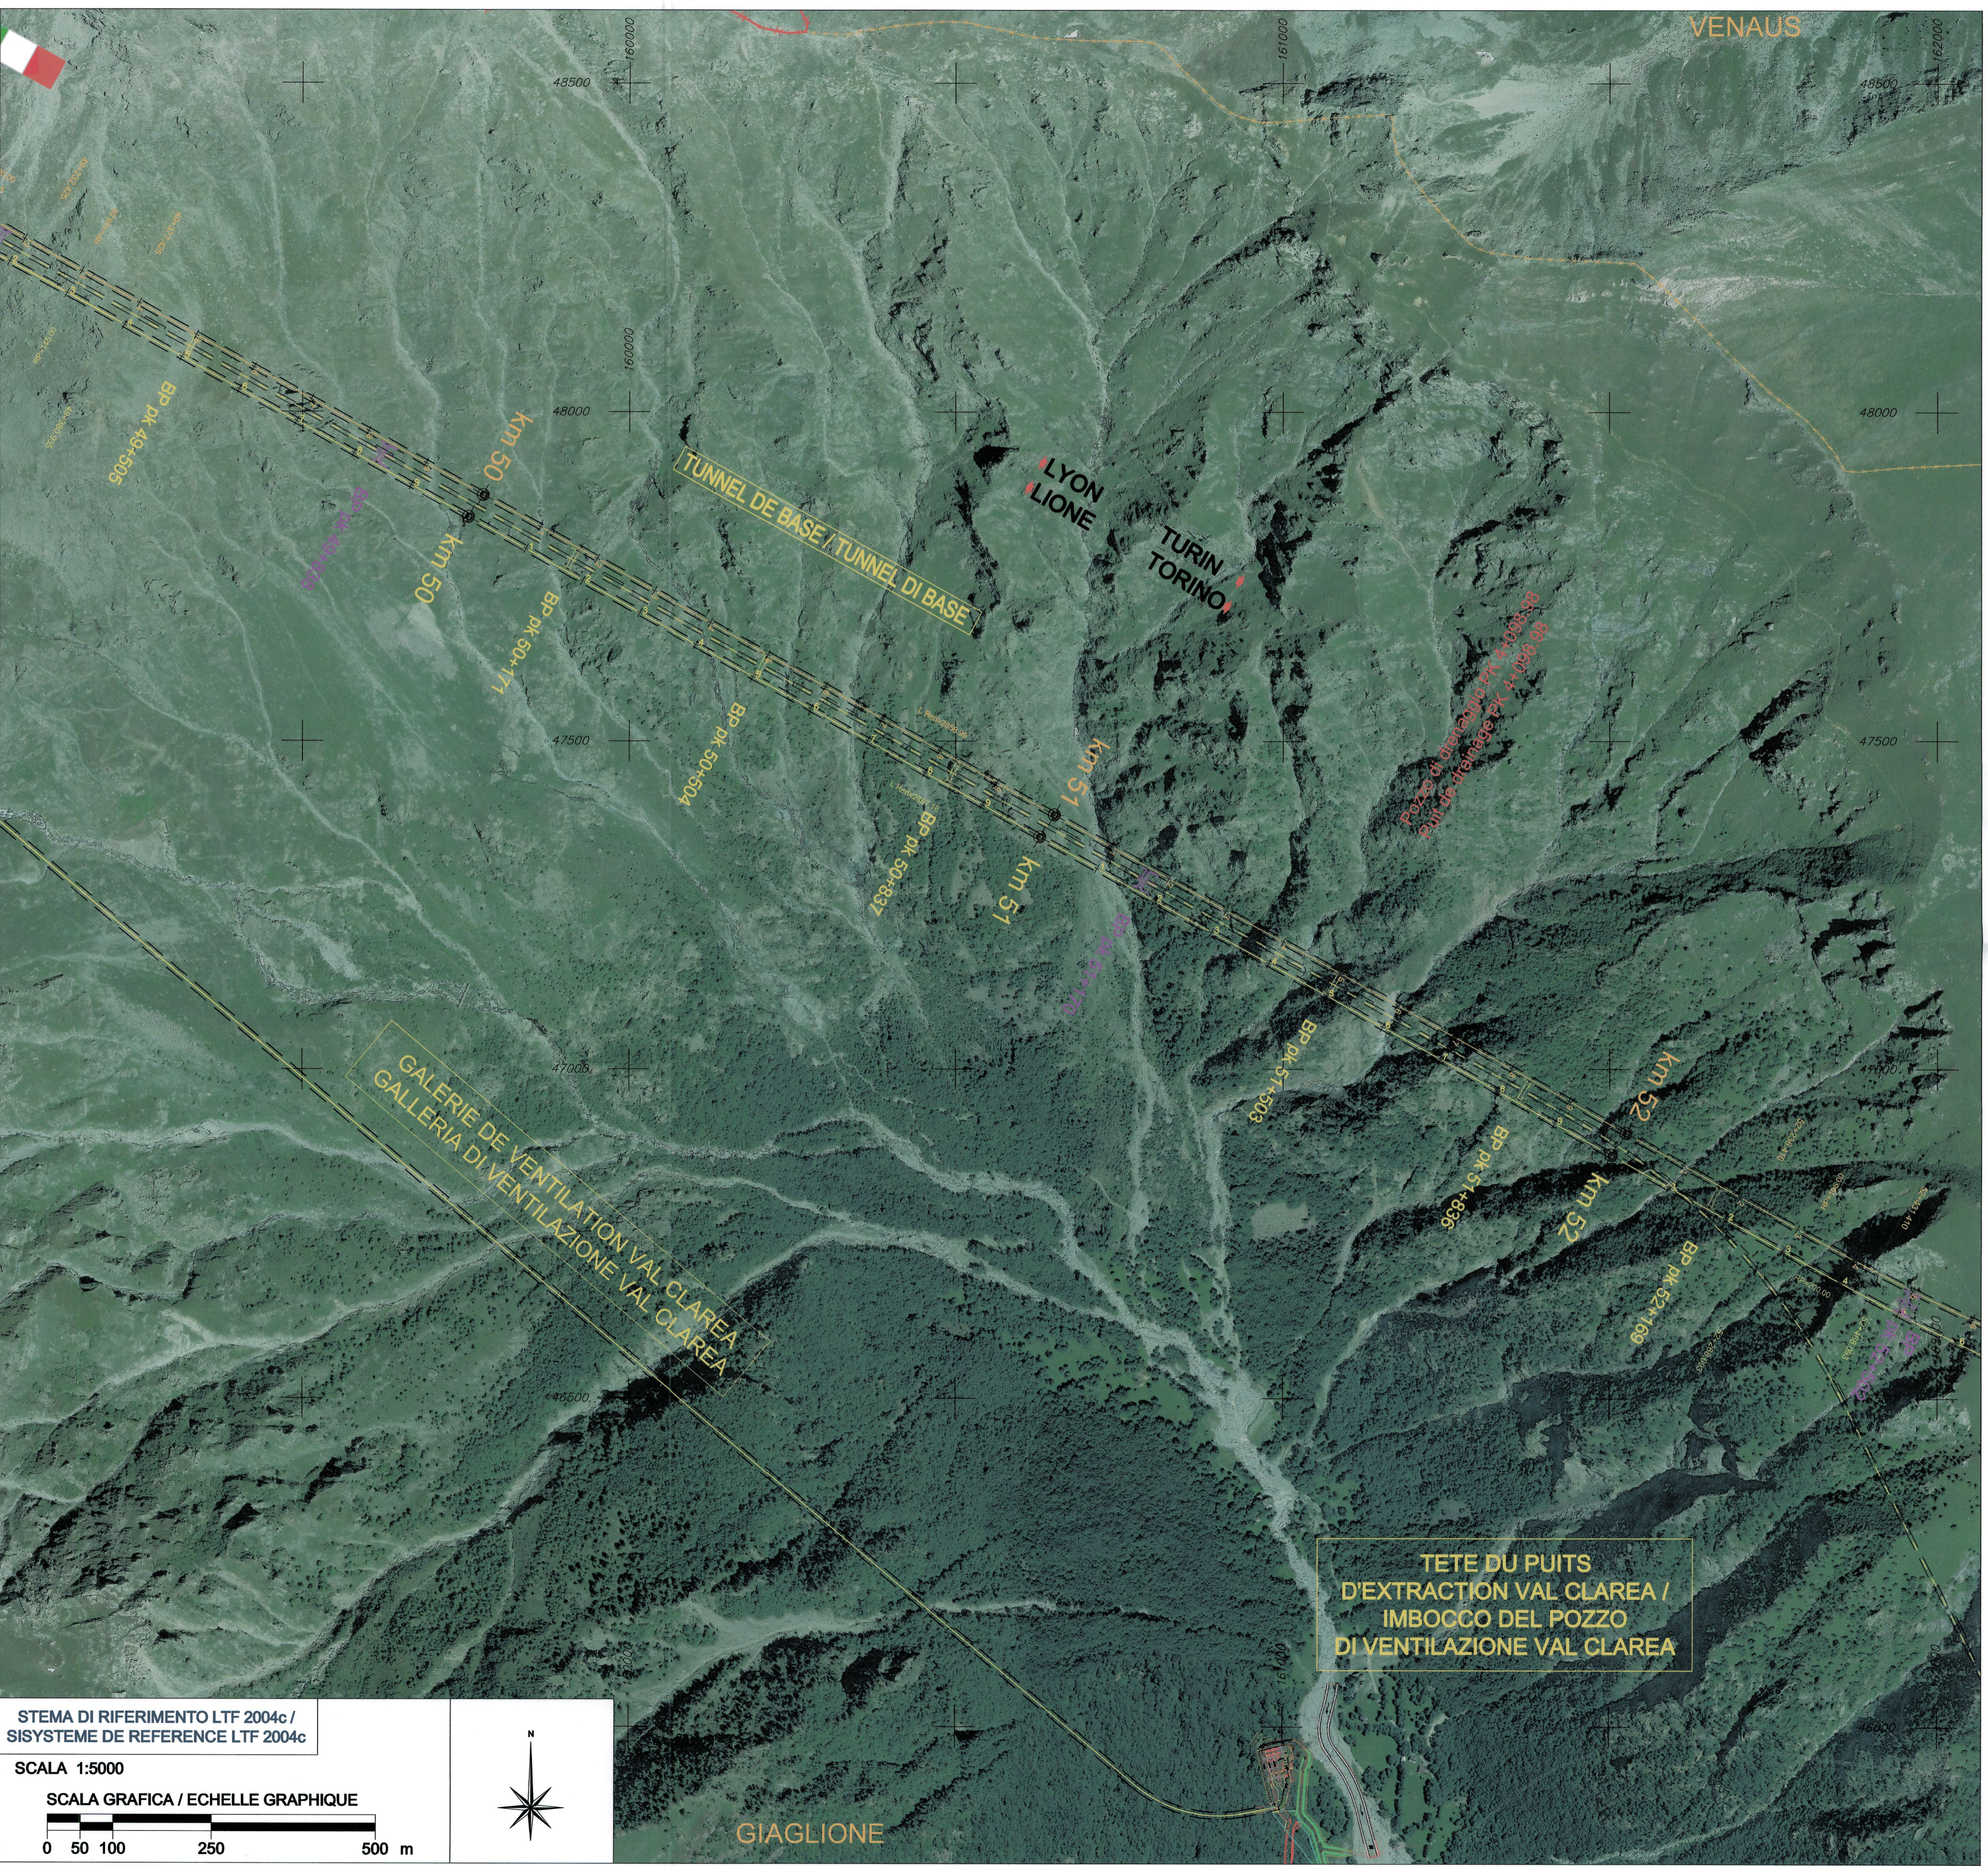

STEMA DI RIFERIMENTO LTF 2004c / SISISTEME DE REFERENCE LTF 2004c

SCALA 1:5000

SCALA GRAFICA / ECHELLE GRAPHIQUE