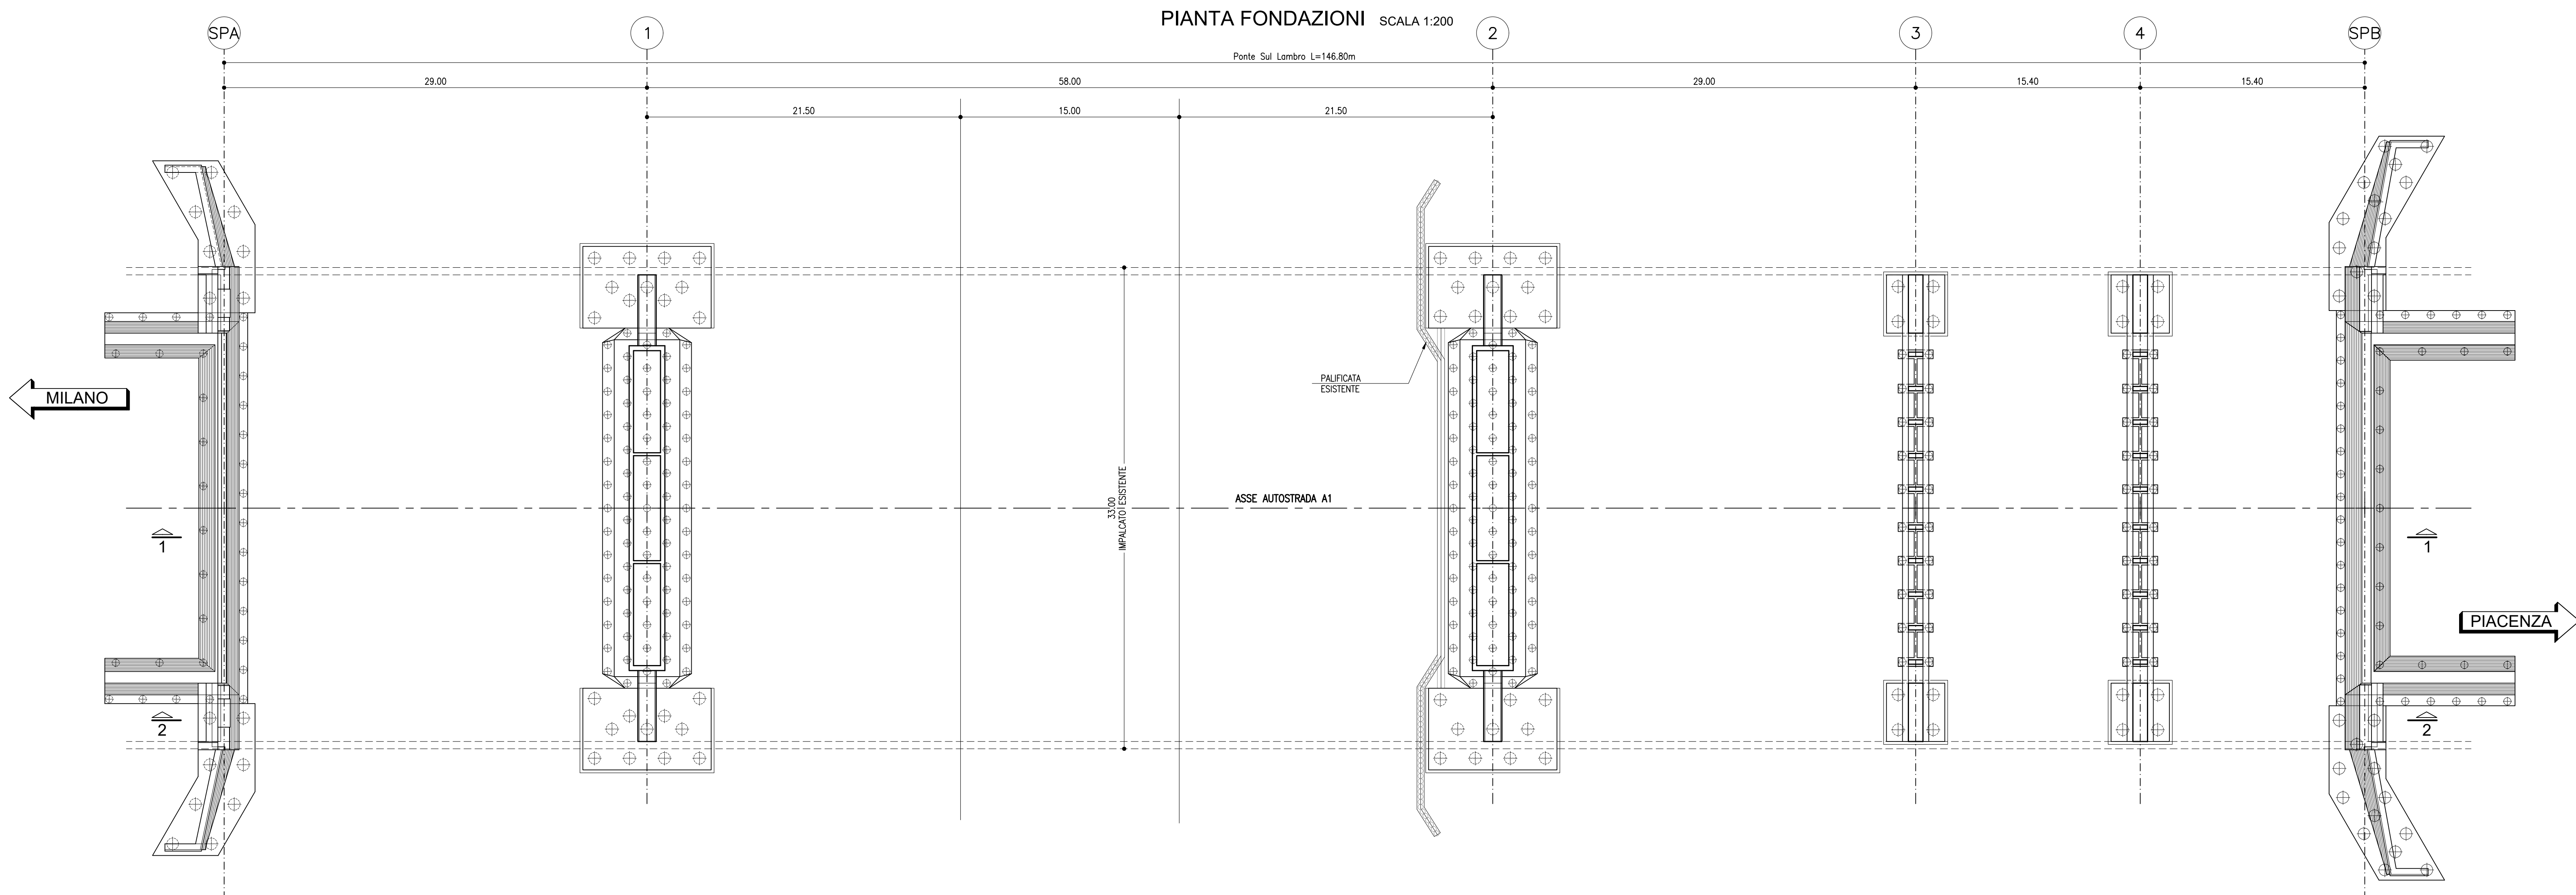
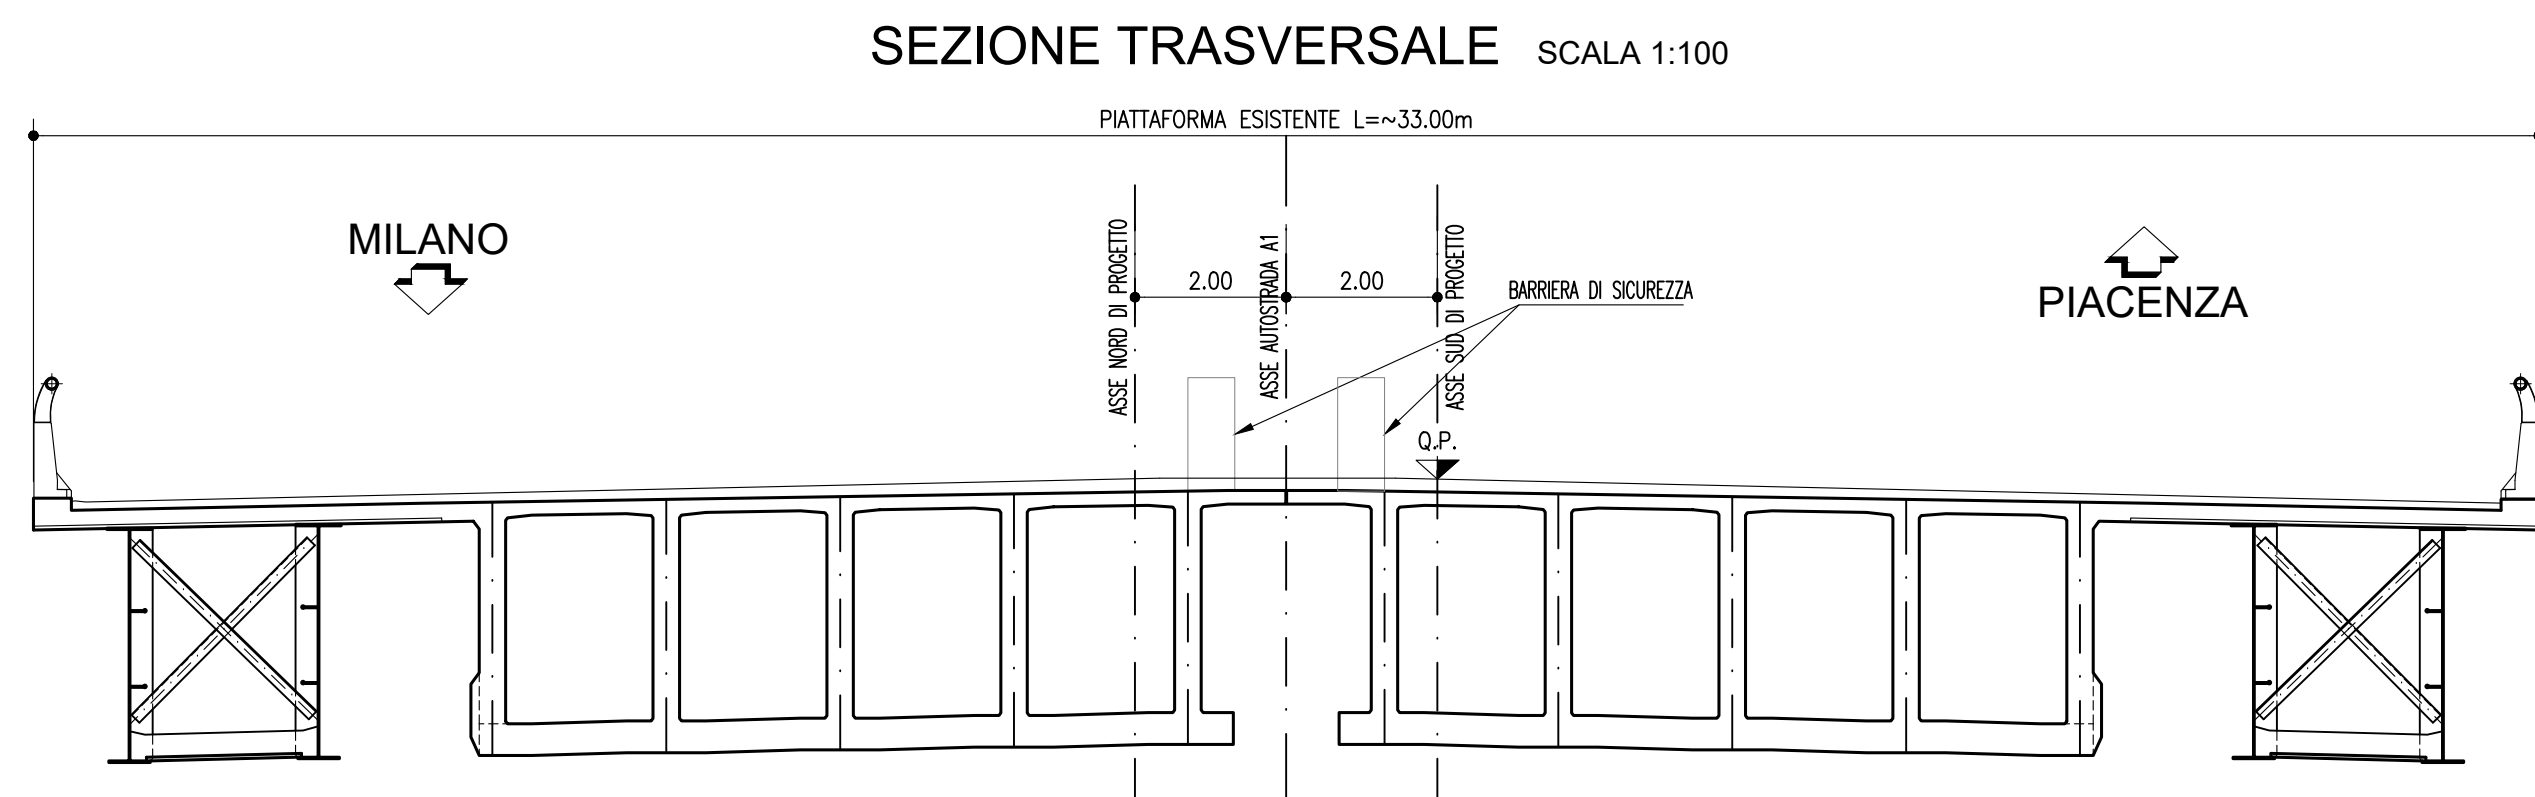
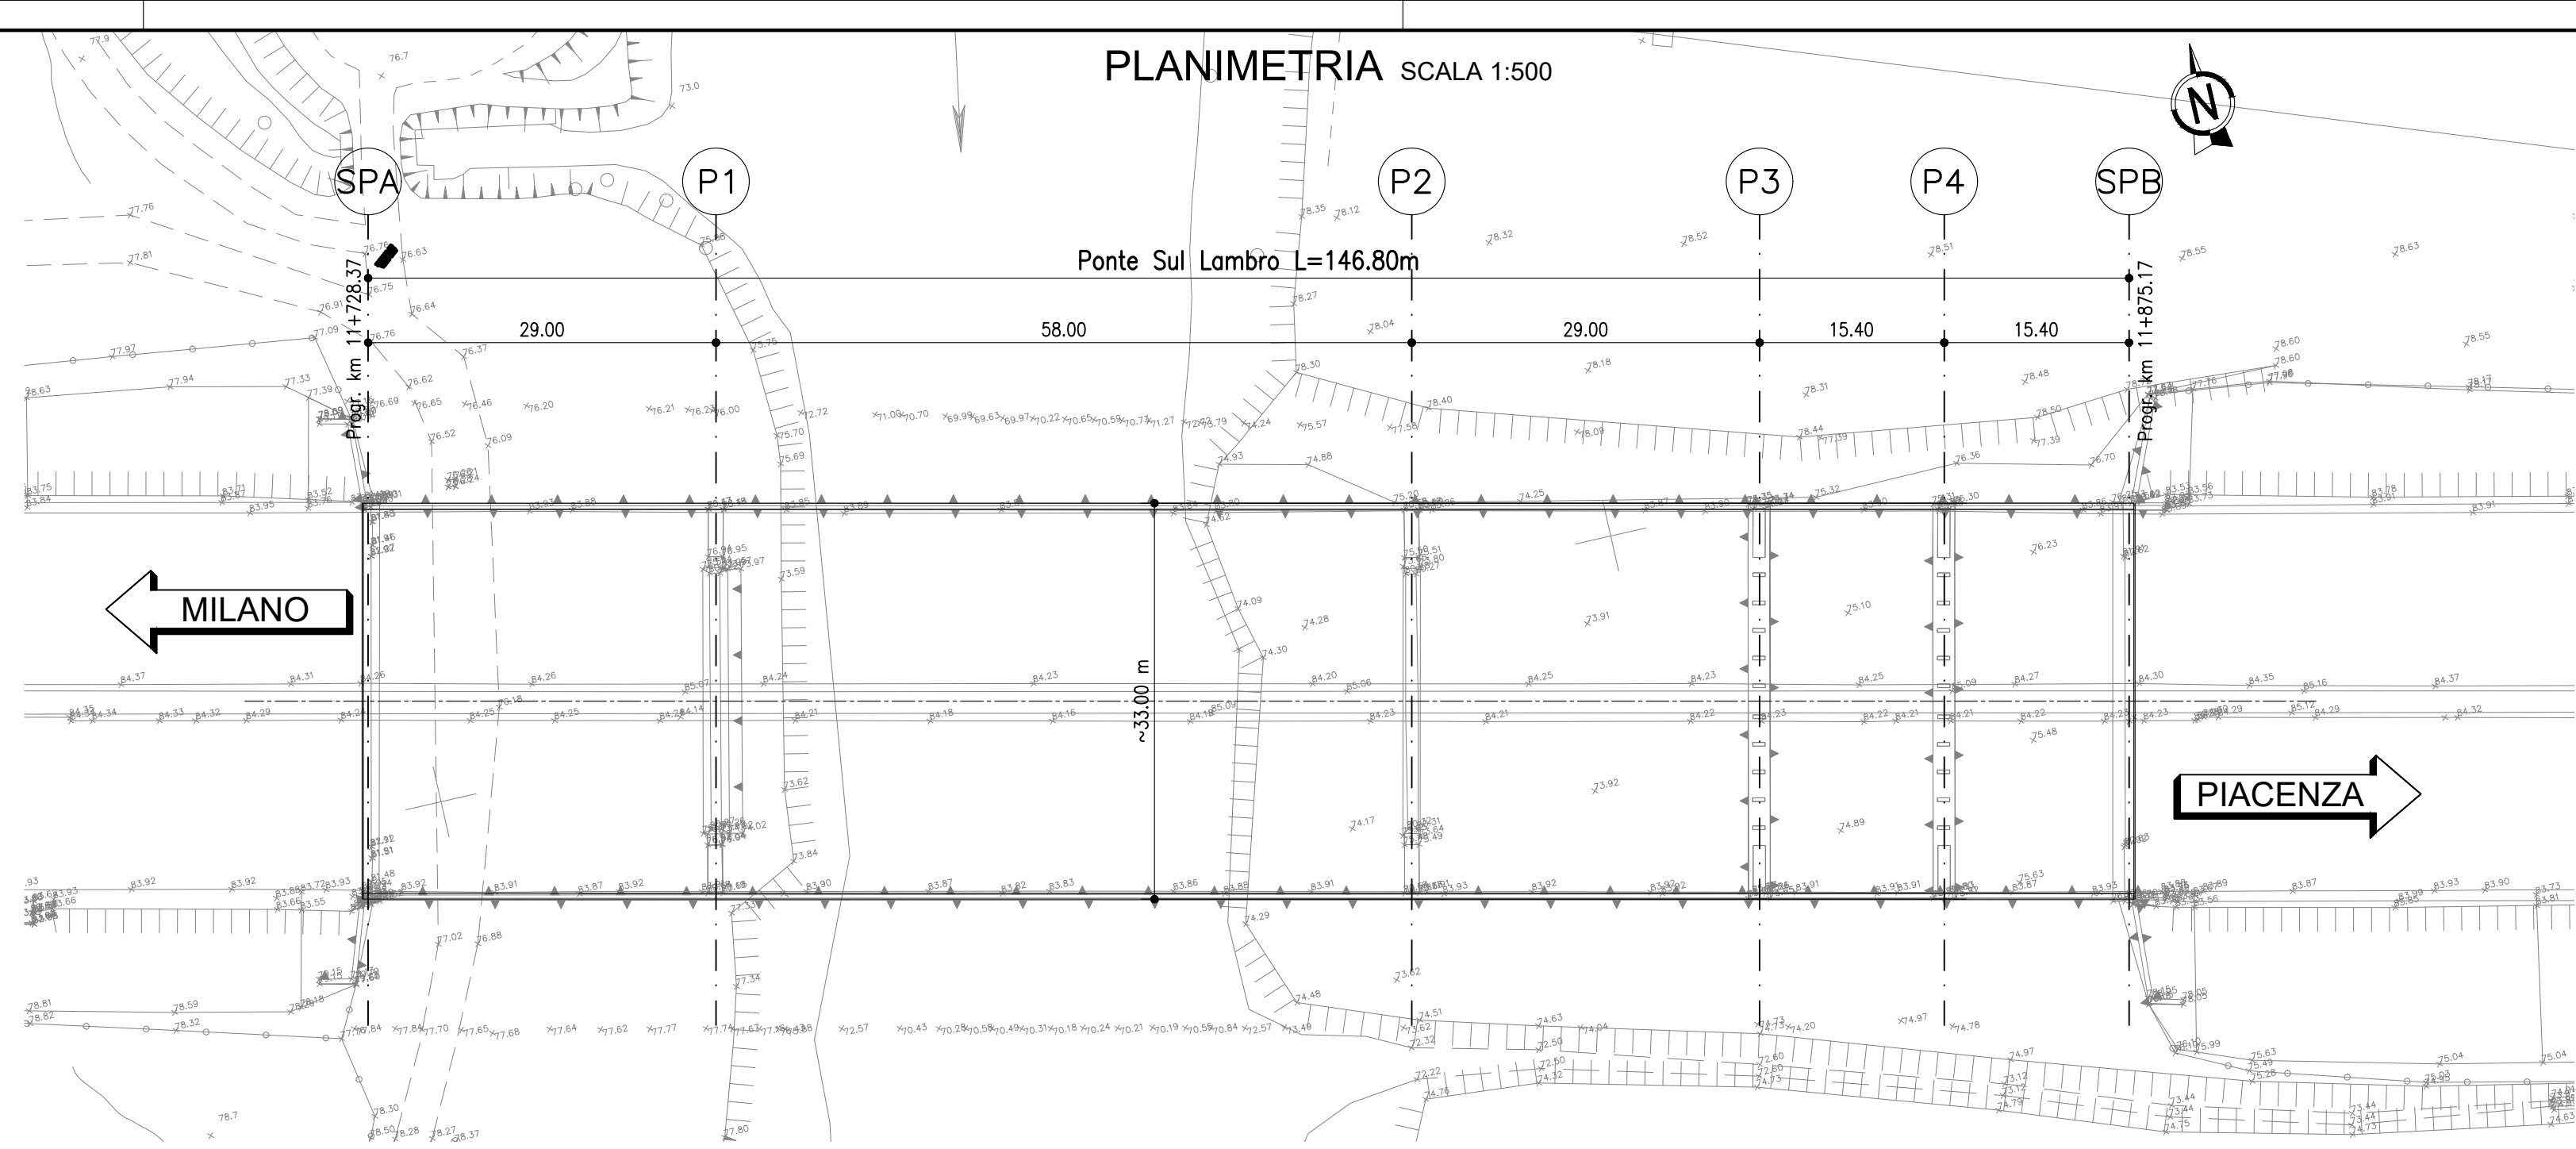


autostrade//per l'italia

AUTOSTRADA (A1) : MILANO-NAPOLI
MILANO SUD - LODI

AMPLIAMENTO ALLA QUARTA CORSIA
DEL TRATTO MILANO SUD (TAN. OVEST) - LODI

INTERVENTO DI RIFACIMENTO DELL'IMPALCATO

PROGETTO ESECUTIVO

AUTOSTRADA A1

OPERE D'ARTE MAGGIORI

VIADOTTO LAMBRO PK 11+728,57-11+875,77

Inquadramento dell'opera stato di fatto
Pianta e sezioni

IL PROGETTISTA SPECIALISTICO Ing. Umberto Masi Ord. Ingeg. Milano n. A18641 RESPONSABILE NUOVE OPERE				IL RESPONSABILE INTEGRAZIONE PRESTAZIONI SPECIALISTICHE Ing. Giovanni Nardella Ord. Ingeg. Latina n. 1288 RESPONSABILE NUOVE OPERE				IL DIRETTORE TECNICO Ord. Ingeg. Padova Ing. Nello Zoratti Ord. Ingeg. Milano n. 18438 T.A. PONTE E VIADOTTI									
RIFERIMENTO PROGETTO Codice Cliente: 110027 Codice Cliente: LL00 110027								CODICE IDENTIFICATIVO RIFERIMENTO ESECUTIVO Rif. Cliente: 110027 VI001 00000				RIFERIMENTO ESECUTIVO Rif. Cliente: 110027 D STR 1001 0				OPERATORE Ing. Nello Zoratti	
SHEENING COORDINATOR Ing. Nello Zoratti								SUPPORTO SPECIALISTICO Ing. Nello Zoratti				REVISIONE N. data 01 LUGLIO 2002				VERIFICATO Ing. Nello Zoratti	

VISTO DEL COMMITTENTE autostrade//per l'italia IL RESPONSABILE UFFICIO DEL PROCESSIONAMENTO Ing. Stefano Storoni		VISTO DEL CONCESSIONE Ministero delle Infrastrutture e dei Trasporti	
---	--	---	--

IL PRESENTE DOCUMENTO NON PUO' ESSERE COPIATO, RIPRODOTTO O TRASMESSO IN ALCUN MODO, IN TUTTE O IN PARTE, SENZA IL CONSENSO SCRITTO DELLA SOCIETA' AUTOSTRADE PER L'ITALIA S.p.A. IL CONSENSO NON E' PRESTATO A REPERE IL D.D. 110027. IL DOCUMENTO NON PUO' ESSERE COPIATO, RIPRODOTTO O TRASMESSO IN ALCUN MODO, IN TUTTE O IN PARTE, SENZA IL CONSENSO SCRITTO DELLA SOCIETA' AUTOSTRADE PER L'ITALIA S.p.A. IL CONSENSO NON E' PRESTATO A REPERE IL D.D. 110027.