
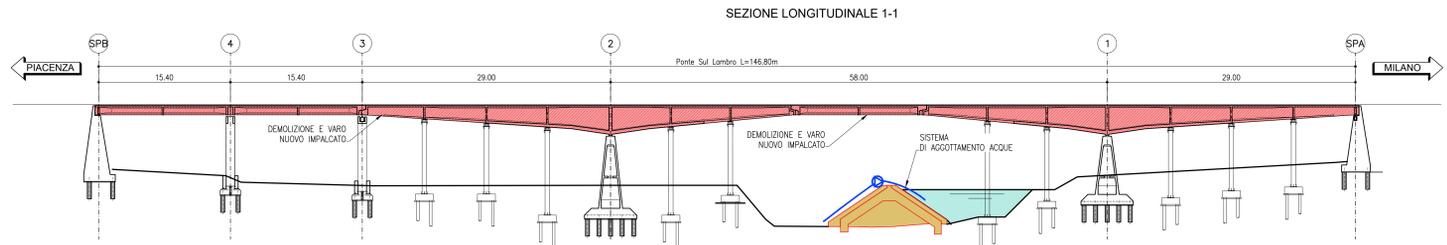


FASE 2

MANTENIMENTO DEL TRAFFICO IN DIREZIONE NORD SULLA CARREGGIATA SUD
TAGLIO E RIMOZIONE DELL'IMPALCATO ESISTENTE IN C.A.P. IN CARREGGIATA NORD
COMPLETAMENTO NUOVO IMPALCATO CARREGGIATA NORD

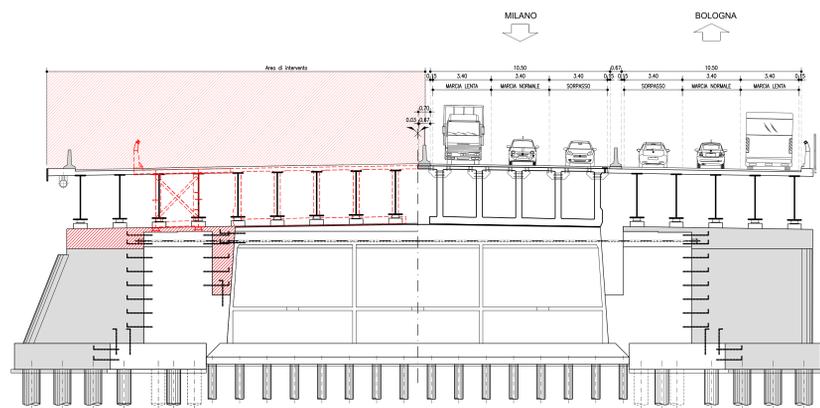

LEGENDA



Parte d'opera oggetto di demolizione

Intervento da eseguire

NOTE:
Per le attività interferenti all'aveo, si rimanda agli specifici elaborati idraulici (119959-LL00-PE-AU-IDR-I001-00000-D-IDR0033)



FASE 3

SPOSTAMENTO DEL TRAFFICO IN DIREZIONE NORD SULLA NUOVA CARREGGIATA NORD
MANTENIMENTO DEL TRAFFICO IN DIREZIONE SUD SULLA CARREGGIATA SUD
DEMOLIZIONE IMPALCATO ESISTENTE IN C.A.P. CARREGGIATA SUD
COMPLETAMENTO NUOVO IMPALCATO CARREGGIATA SUD

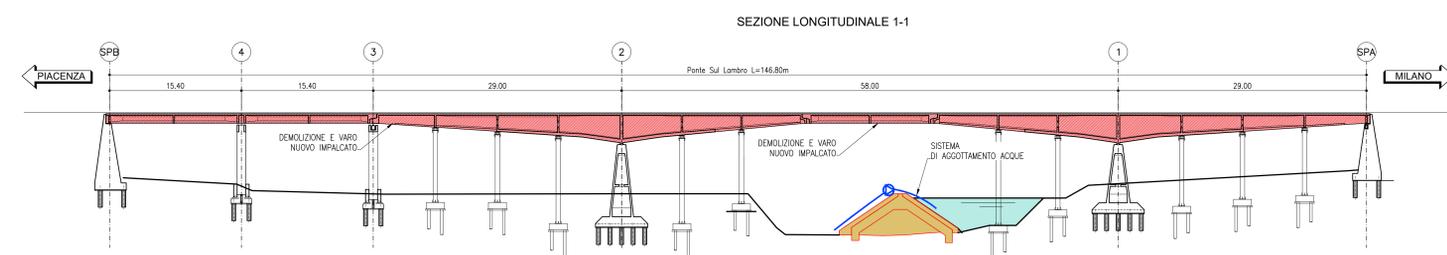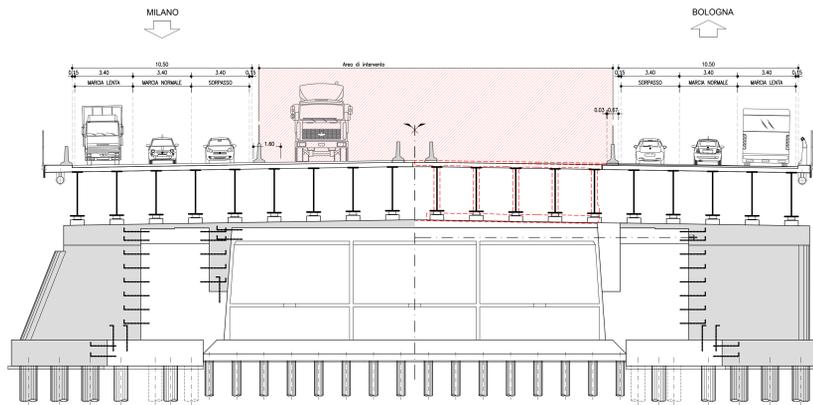

FASE 3 BIS

SPOSTAMENTO DEL TRAFFICO IN DIREZIONE NORD SULLA NUOVA CARREGGIATA NORD
SPOSTAMENTO DEL TRAFFICO IN DIREZIONE SUD IN ADIACENZA ALL'ALTRA CARREGGIATA (FLESSO CARREGGIATA SUD)
SOLIDARIZZAZIONE NUOVO IMPALCATO CARREGGIATA SUD

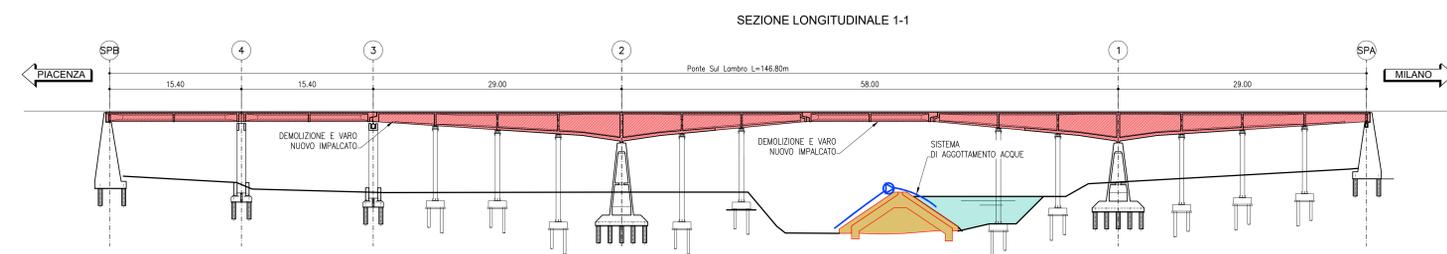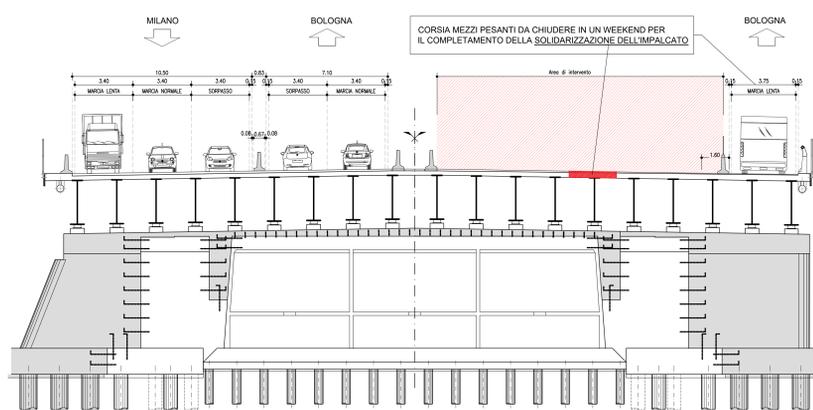

autostrade per l'italia

AUTOSTRADA (A1) : MILANO-NAPOLI
MILANO SUD - LODI

AMPLIAMENTO ALLA QUARTA CORSIA
DEL TRATTO MILANO SUD (TAN. OVEST) - LODI
INTERVENTO DI RIFACIMENTO DELL'IMPALCATO

PROGETTO ESECUTIVO

<p>AUTOSTRADA A1 CANTIERIZZAZIONI VIADOTTO LAMBRO PK 11+728.57-11+875.77 Fasizzazione degli interventi 2 di 3</p>			
<p>IL PROGETTISTA SPECIALISTICO Ing. Giovanni Paragetti Civ. Ing. Roma 171966 RESPONSABILE CANTIERIZZAZIONE</p>	<p>IL RESPONSABILE INTEGRAZIONE PROIEZIONE INGEGNERISTICA Ing. Giovanni Napolitano Civ. Ing. Latina 1288</p>	<p>IL DIRETTORE TECNICO Ing. Sebastiano Foglietti Civ. Ing. Milano 426857 T.A. SICUREZZA</p>	<p>PROGETTORE nn 1004</p>
<p>110027</p>	<p>LL00</p>	<p>PE/AU/OPM</p>	<p>V1001</p>
<p>00000</p>	<p>D</p>	<p>SIC</p>	<p>5004</p>

VISTO DEL COMMITTENTE
autostrade per l'italia

VISTO DEL CONCESSIONARIO
Ministero delle Infrastrutture e dei Trasporti