

LEGENDA / LEGENDE



- Vertice Planimetrico / Sommet Planimétrique
- Vertice Altimetrico / Sommet Altimétrique
- Elettronet / Néocâbles
- Chimnefied / Chimnées
- Denominazione Deviatolo / Dénomination Appareil de Vole
- L Lunghezza (m) / Longueur (m)
- R Raggio (m) / Rayon (m)
- Sv Sviluppo Curva Circolare / Longueur Courbes Circulaires
- RP Lunghezza Clotilde (Racconto Parabolo) / Longueur Clotilde (Recomptement Parabolique)

CARATTERISTICHE DEVIATOI E SCAMBI INGLESI

Spq	Linea	Tipologia	Sequenza	Velocità	Sezione	Area	Via
0001	SUSALONE	Linea	SUSALONE	100	100	100	100
0002	BARIORISPARIA	Linea	BARIORISPARIA	100	100	100	100
0003	PARCO MUSEO	Linea	PARCO MUSEO	100	100	100	100
0004	BUSSOLENO	Linea	BUSSOLENO	100	100	100	100

SISTEMA DI RIFERIMENTO LIT 2004/1
SYSTEME DE REFERENCE LIT 2004/1

SCALA GRAFICA / ECHELLE GRAPHIQUE
0 10 20 50 100 m

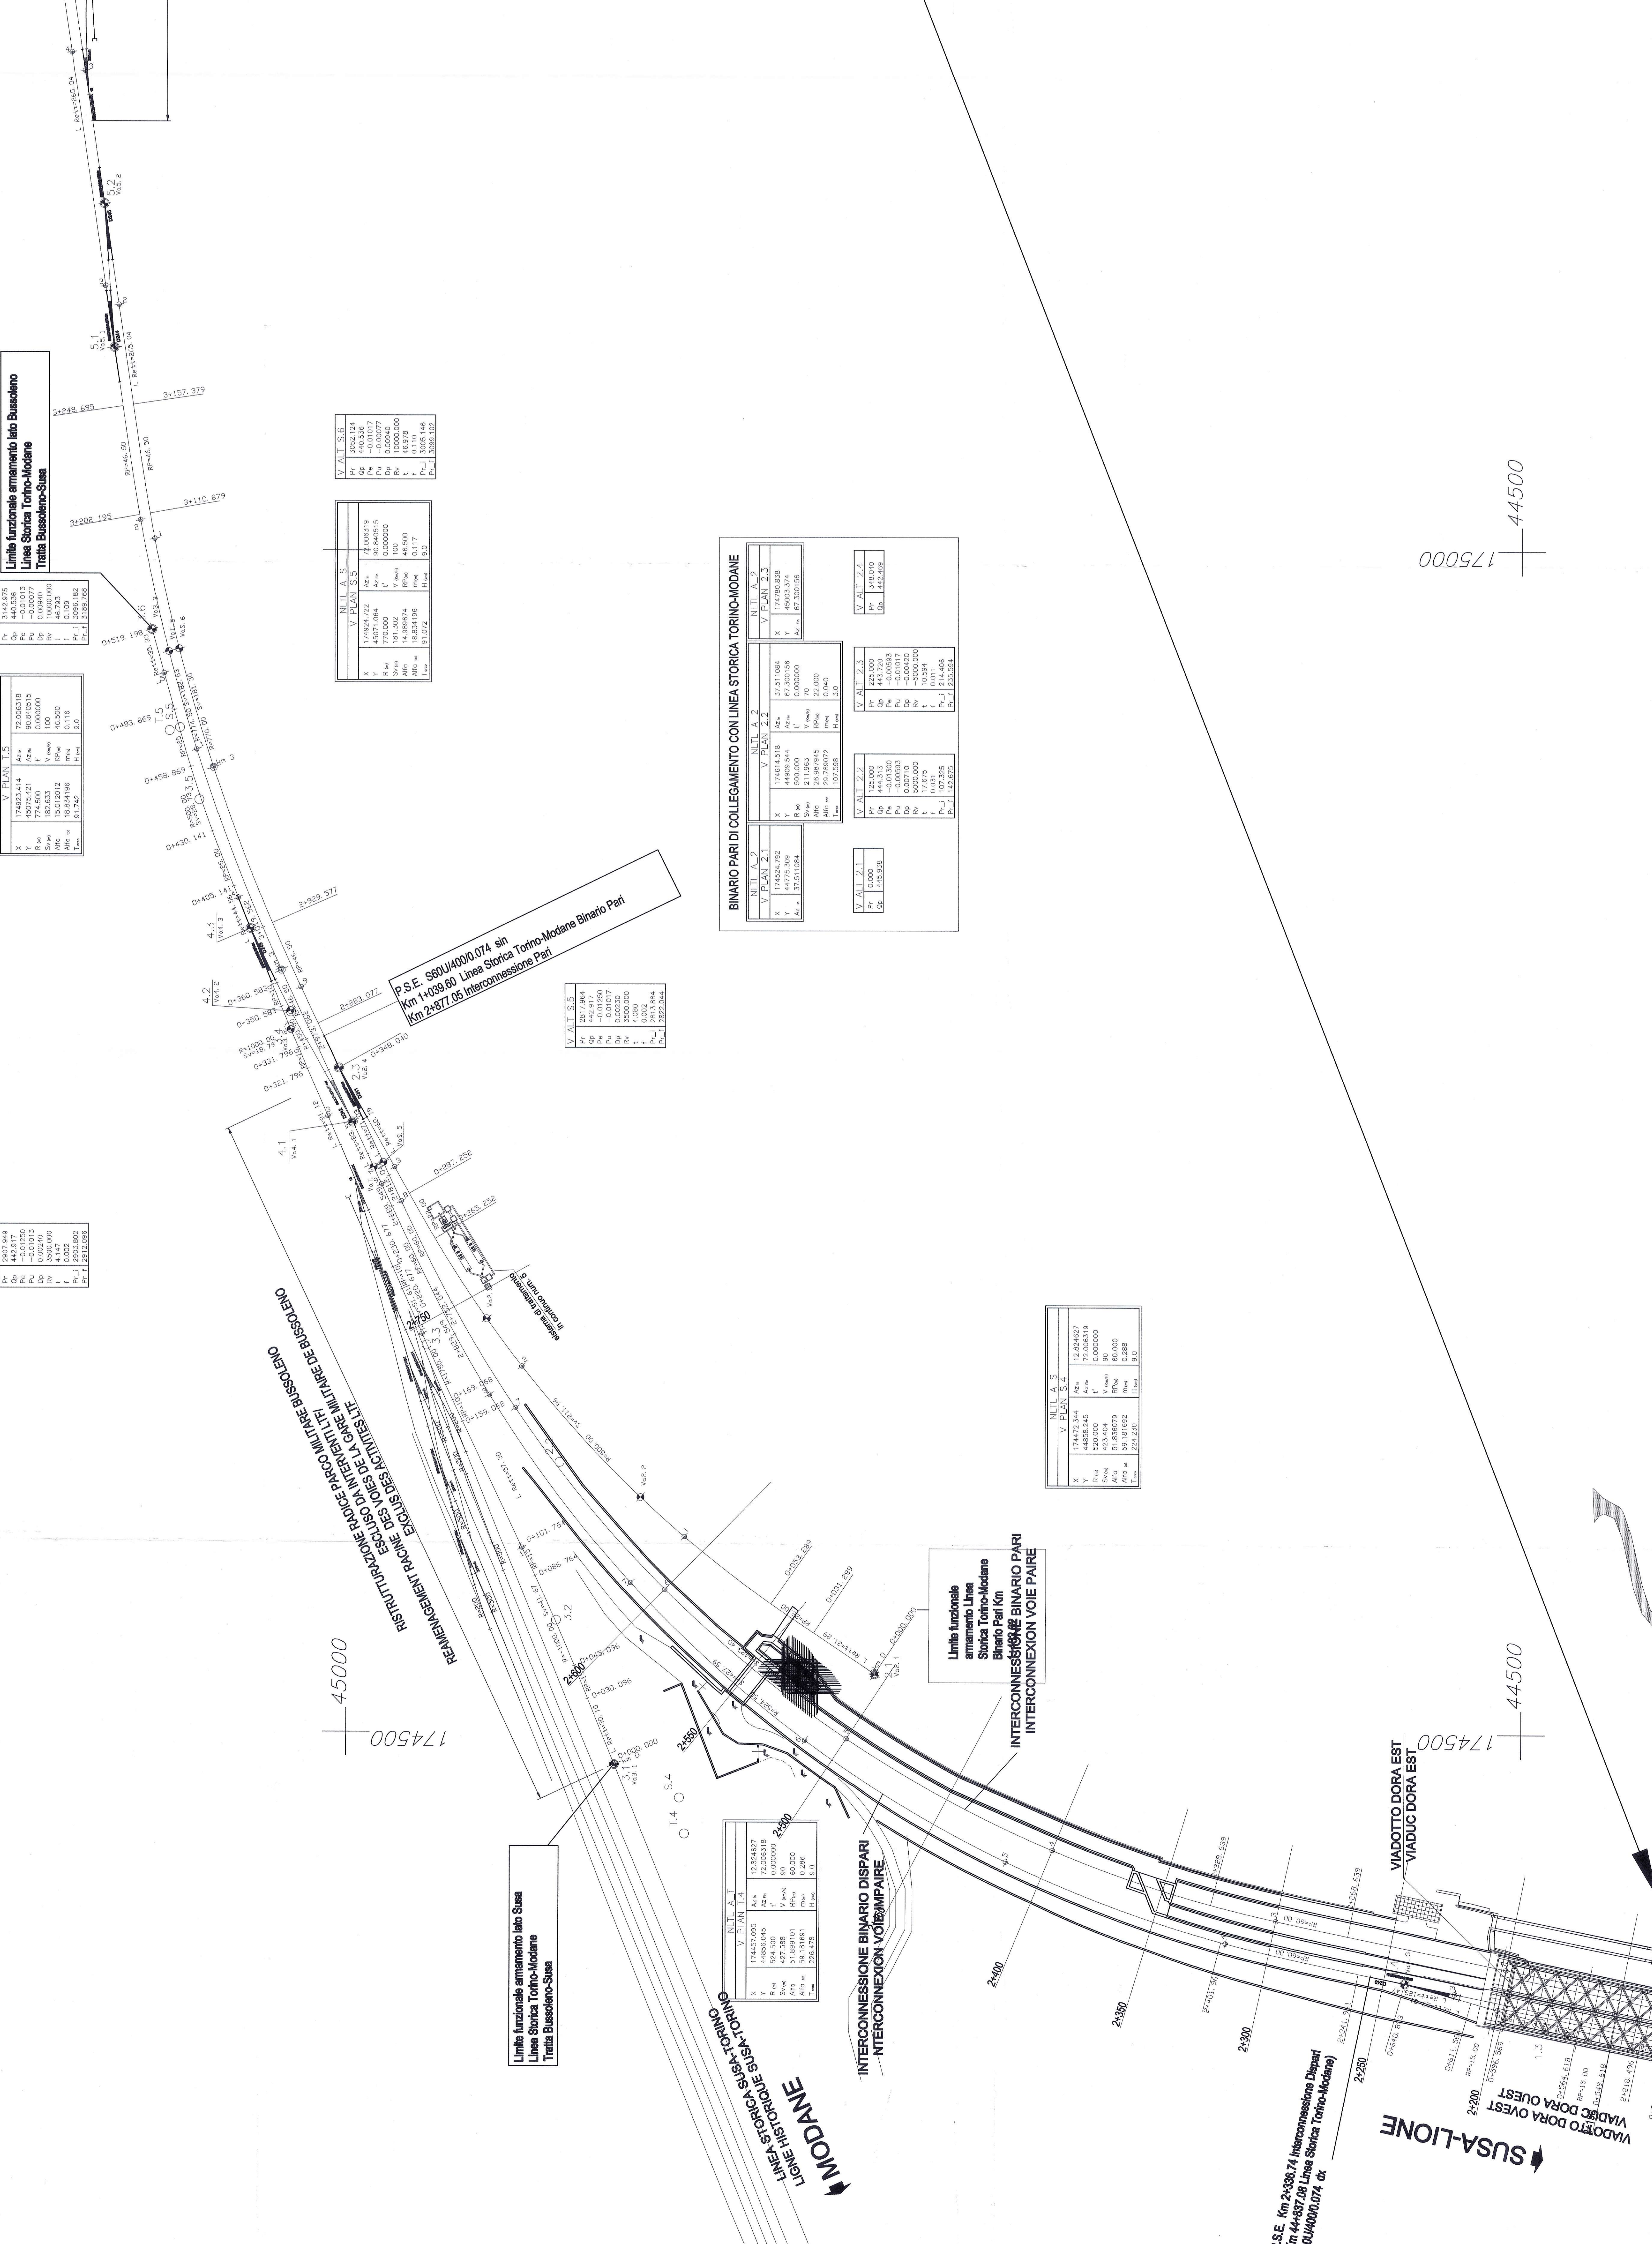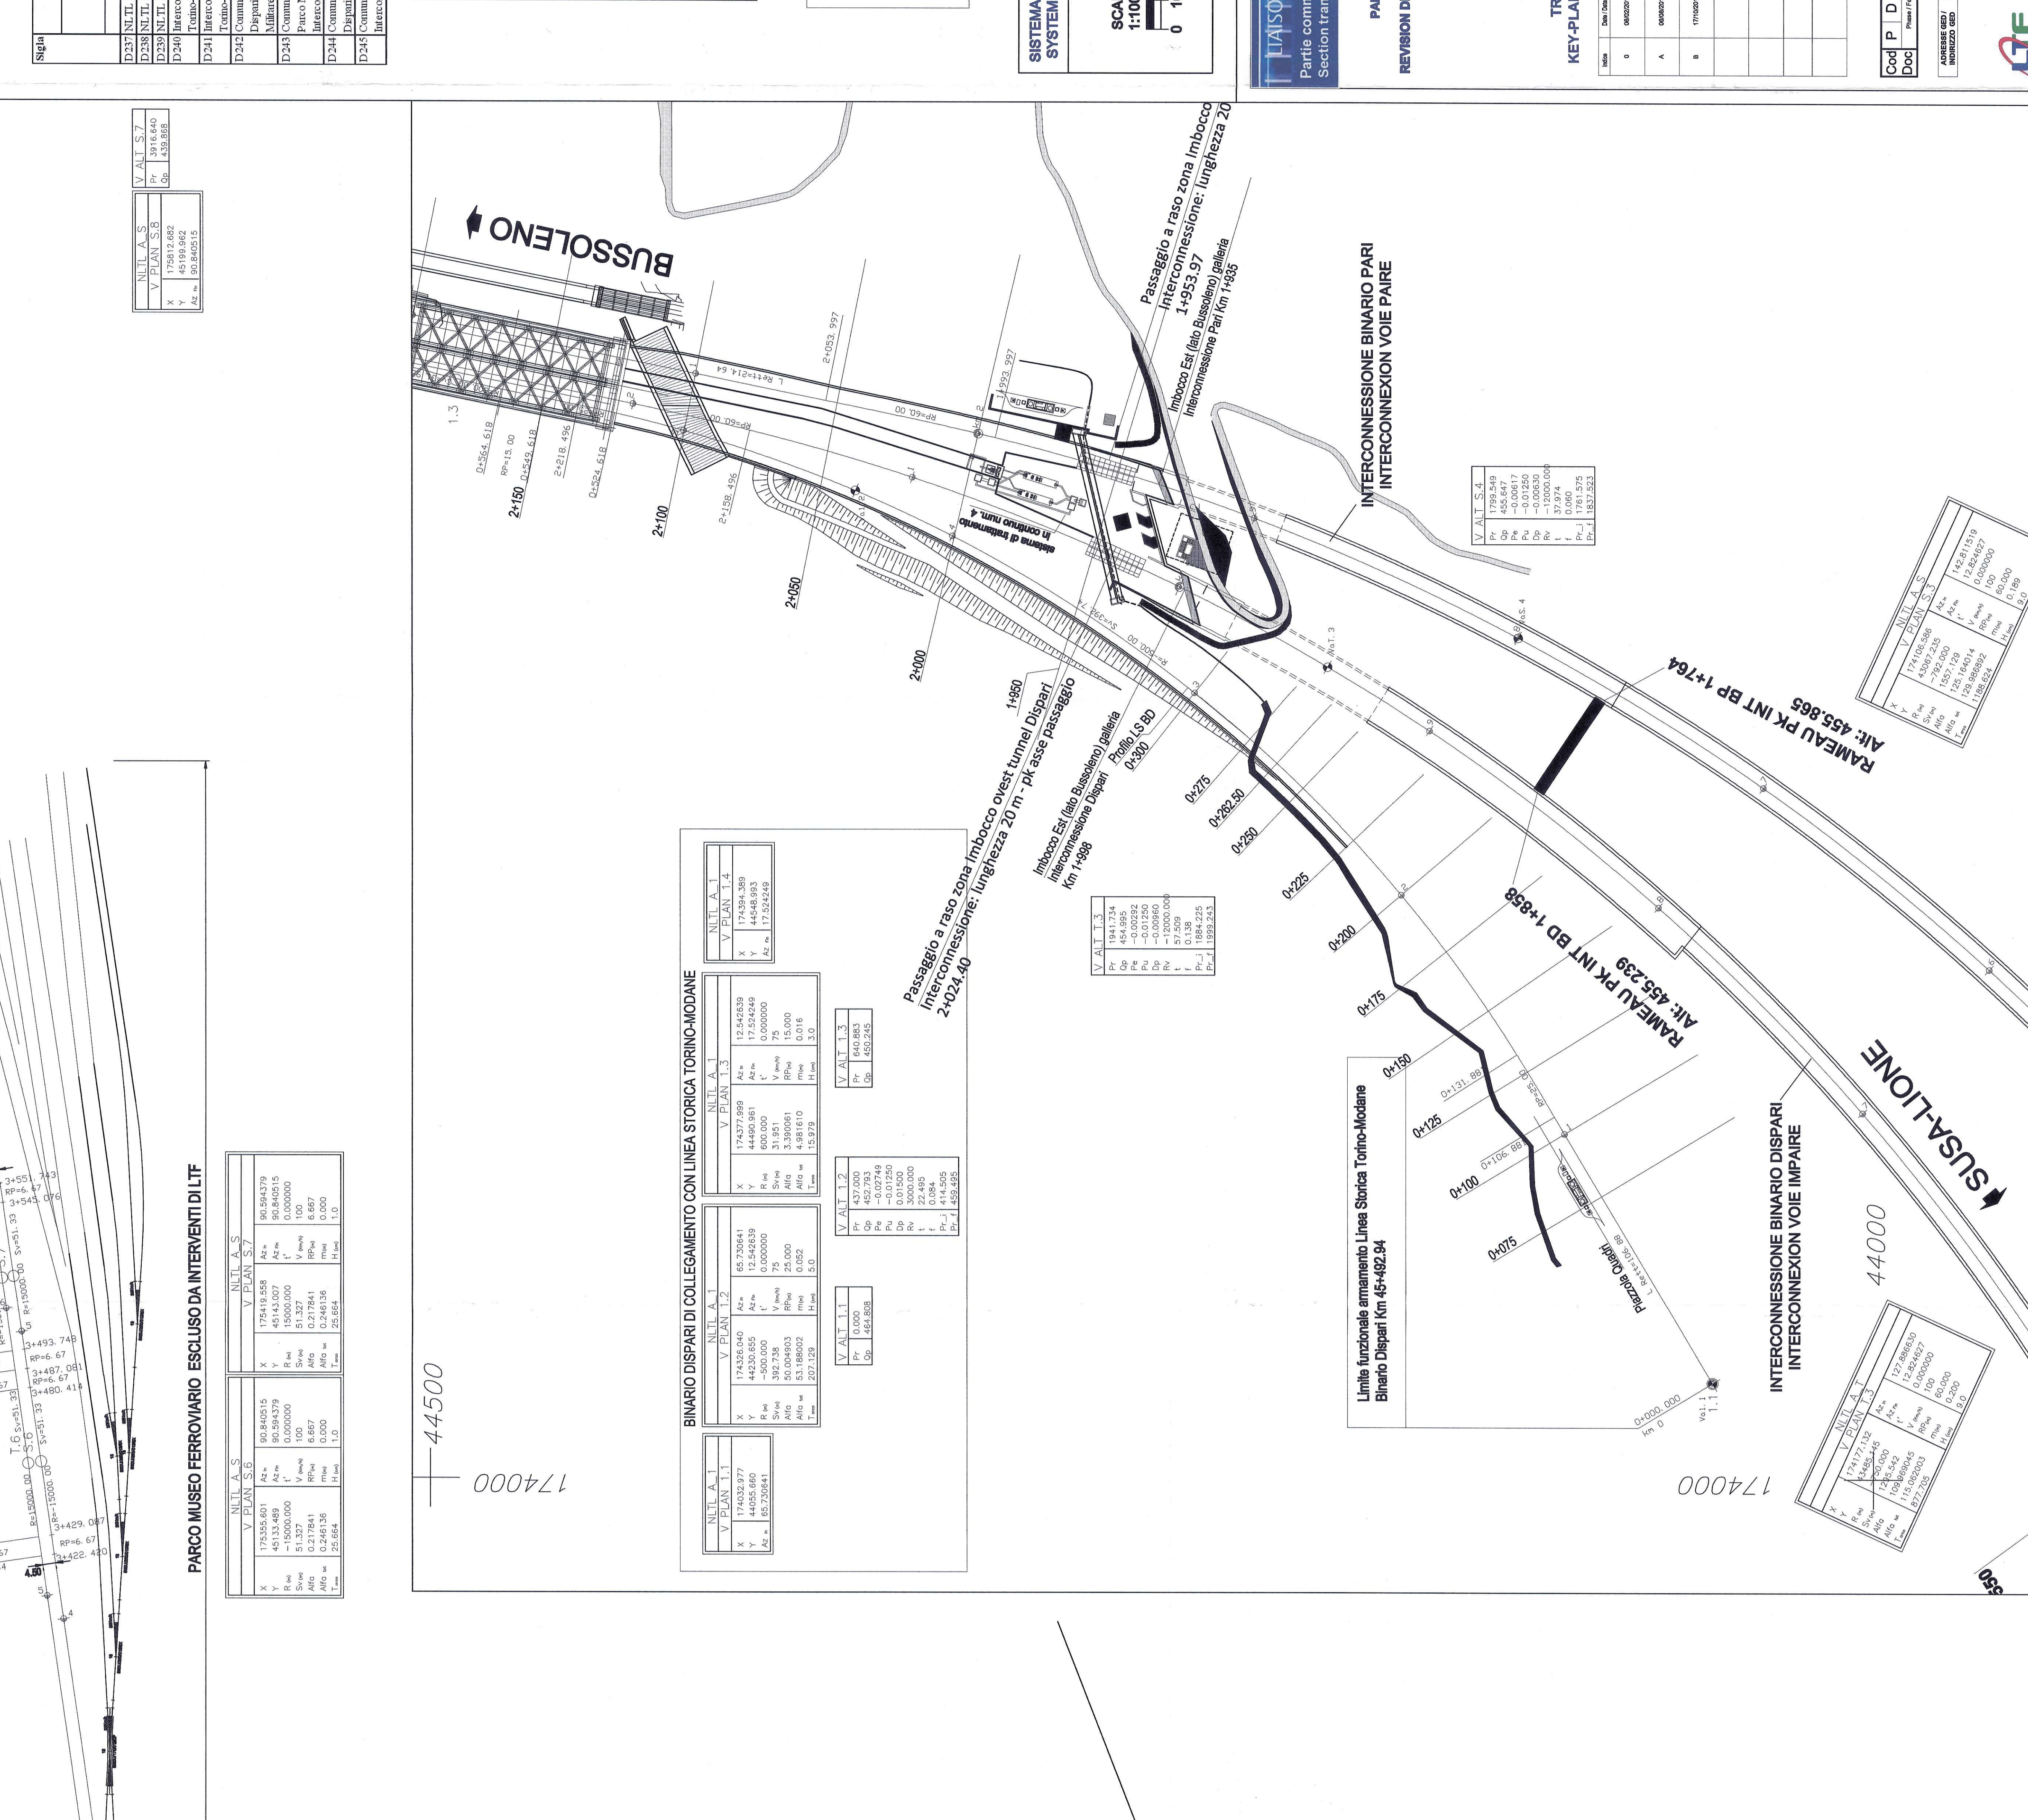

LEGENDA / LEGENDE

- Vertice Planimetrico / Sommet Planimétrique
- Vertice Altimetrico / Sommet Altimétrique
- Elettronet / Néocâbles
- Chimnefied / Chimnées
- Denominazione Deviatolo / Dénomination Appareil de Vole
- L Lunghezza (m) / Longueur (m)
- R Raggio (m) / Rayon (m)
- Sv Sviluppo Curva Circolare / Longueur Courbes Circulaires
- RP Lunghezza Clotilde (Racconto Parabolo) / Longueur Clotilde (Recomptement Parabolique)

PARTE COMUNI FRANCO-ITALIANE
Section transfrontalière

NOUVELLE LIGNE LYON TORINO - NOUVEAU LIGNE TORINO LYON
PARTIE COMMUNE FRANCO-ITALIENNE - PARTIE COMMUNE ITALO-FRANCAISE

REVISED DE L'AVANT-PROJET DE REFERENCE - REVISIONE DEL PROGETTO DEFINITIVO
REVIZIONE DEL PROGETTO DEFINITIVO

GENIE CIVIL - OPERE CIVILI
GEOMETRIA - GEOMETRIA
TRACCE - TRACCE
INTERCONNESSIONE A BUSSOLENO
INTERCONNESSIONE A BUSSOLENO
INTERCONNESSIONE A BUSSOLENO

TRACE GEOMETRIQUE DE PK 1400 A GARE DE BUSSOLENO -
KEY-PLAN DI TRACCIAMENTO DA PK 1400 ALLA STAZIONE DI BUSSOLENO

CONTOGGIAMENTO

Spq	Linea	Tipologia	Sequenza	Velocità	Sezione	Area	Via
0001	SUSALONE	Linea	SUSALONE	100	100	100	100
0002	BARIORISPARIA	Linea	BARIORISPARIA	100	100	100	100
0003	PARCO MUSEO	Linea	PARCO MUSEO	100	100	100	100
0004	BUSSOLENO	Linea	BUSSOLENO	100	100	100	100

SISTEMA DI RIFERIMENTO LIT 2004/1
SYSTEME DE REFERENCE LIT 2004/1

SCALA GRAFICA / ECHELLE GRAPHIQUE
0 10 20 50 100 m