

COMUNE GRUMENTO NOVA REGIONE BASILICATA COMUNE VIGGIANO

PROGETTO DEFINITIVO

Realizzazione di n. 2 impianti per la produzione di energia elettrica da fonte solare in Grumento Nova (PZ) alla località Traversiti, denominati "Grumento 1" e "Grumento 2", aventi ognuno potenza in immissione pari a 5.920,00 kW

07/05/2021	QUARTA EMISSIONE	S.C.	IP.
08/02/2021	TERZA EMISSIONE	S.C.	IP.
30/01/2021	SECONDA EMISSIONE	S.C.	IP.
25/01/2021	PRIMA EMISSIONE	S.C.	IP.
DATA	DESCRIZIONE	DIS.	VERIF.

PROGETTISTA: **ING. IZZO PASQUALE**
Via Armando Diaz n. 58
84018 Scafati - Salerno - Italia
Email pec: pasquale.izzo@ordingna.it
Telefono: +39 0813440827

CLIENTE: **VOLTALIA ITALIA S.r.l.**
Viale Montenero n. 32 - 20135 Milano - Italia
Email pec: vontaliaitalia@pec.it - Telefono: +39 0289095269

voltalia


TITOLO PROGETTO: **PROGETTO DI N.2 IMPIANTI PER LA PRODUZIONE DI ENERGIA ELETTRICA DA FONTE SOLARE**

TITOLO ELABORATO: **PLANIMETRIA CON INDIVIDUAZIONE DELLE INTERFERENZE**
SCALA 1:10000

DISEGNATO: Ing. Carmine Schettino VERIFICATO: Ing. Pasquale Izzo

DATA: **07/05/2021** TAVOLA: **A.12.a.21.** VERSIONE: **03** N° ELABORATO: **1** REVISIONE: **03**

E' vietata la copia anche parziale del presente elaborato

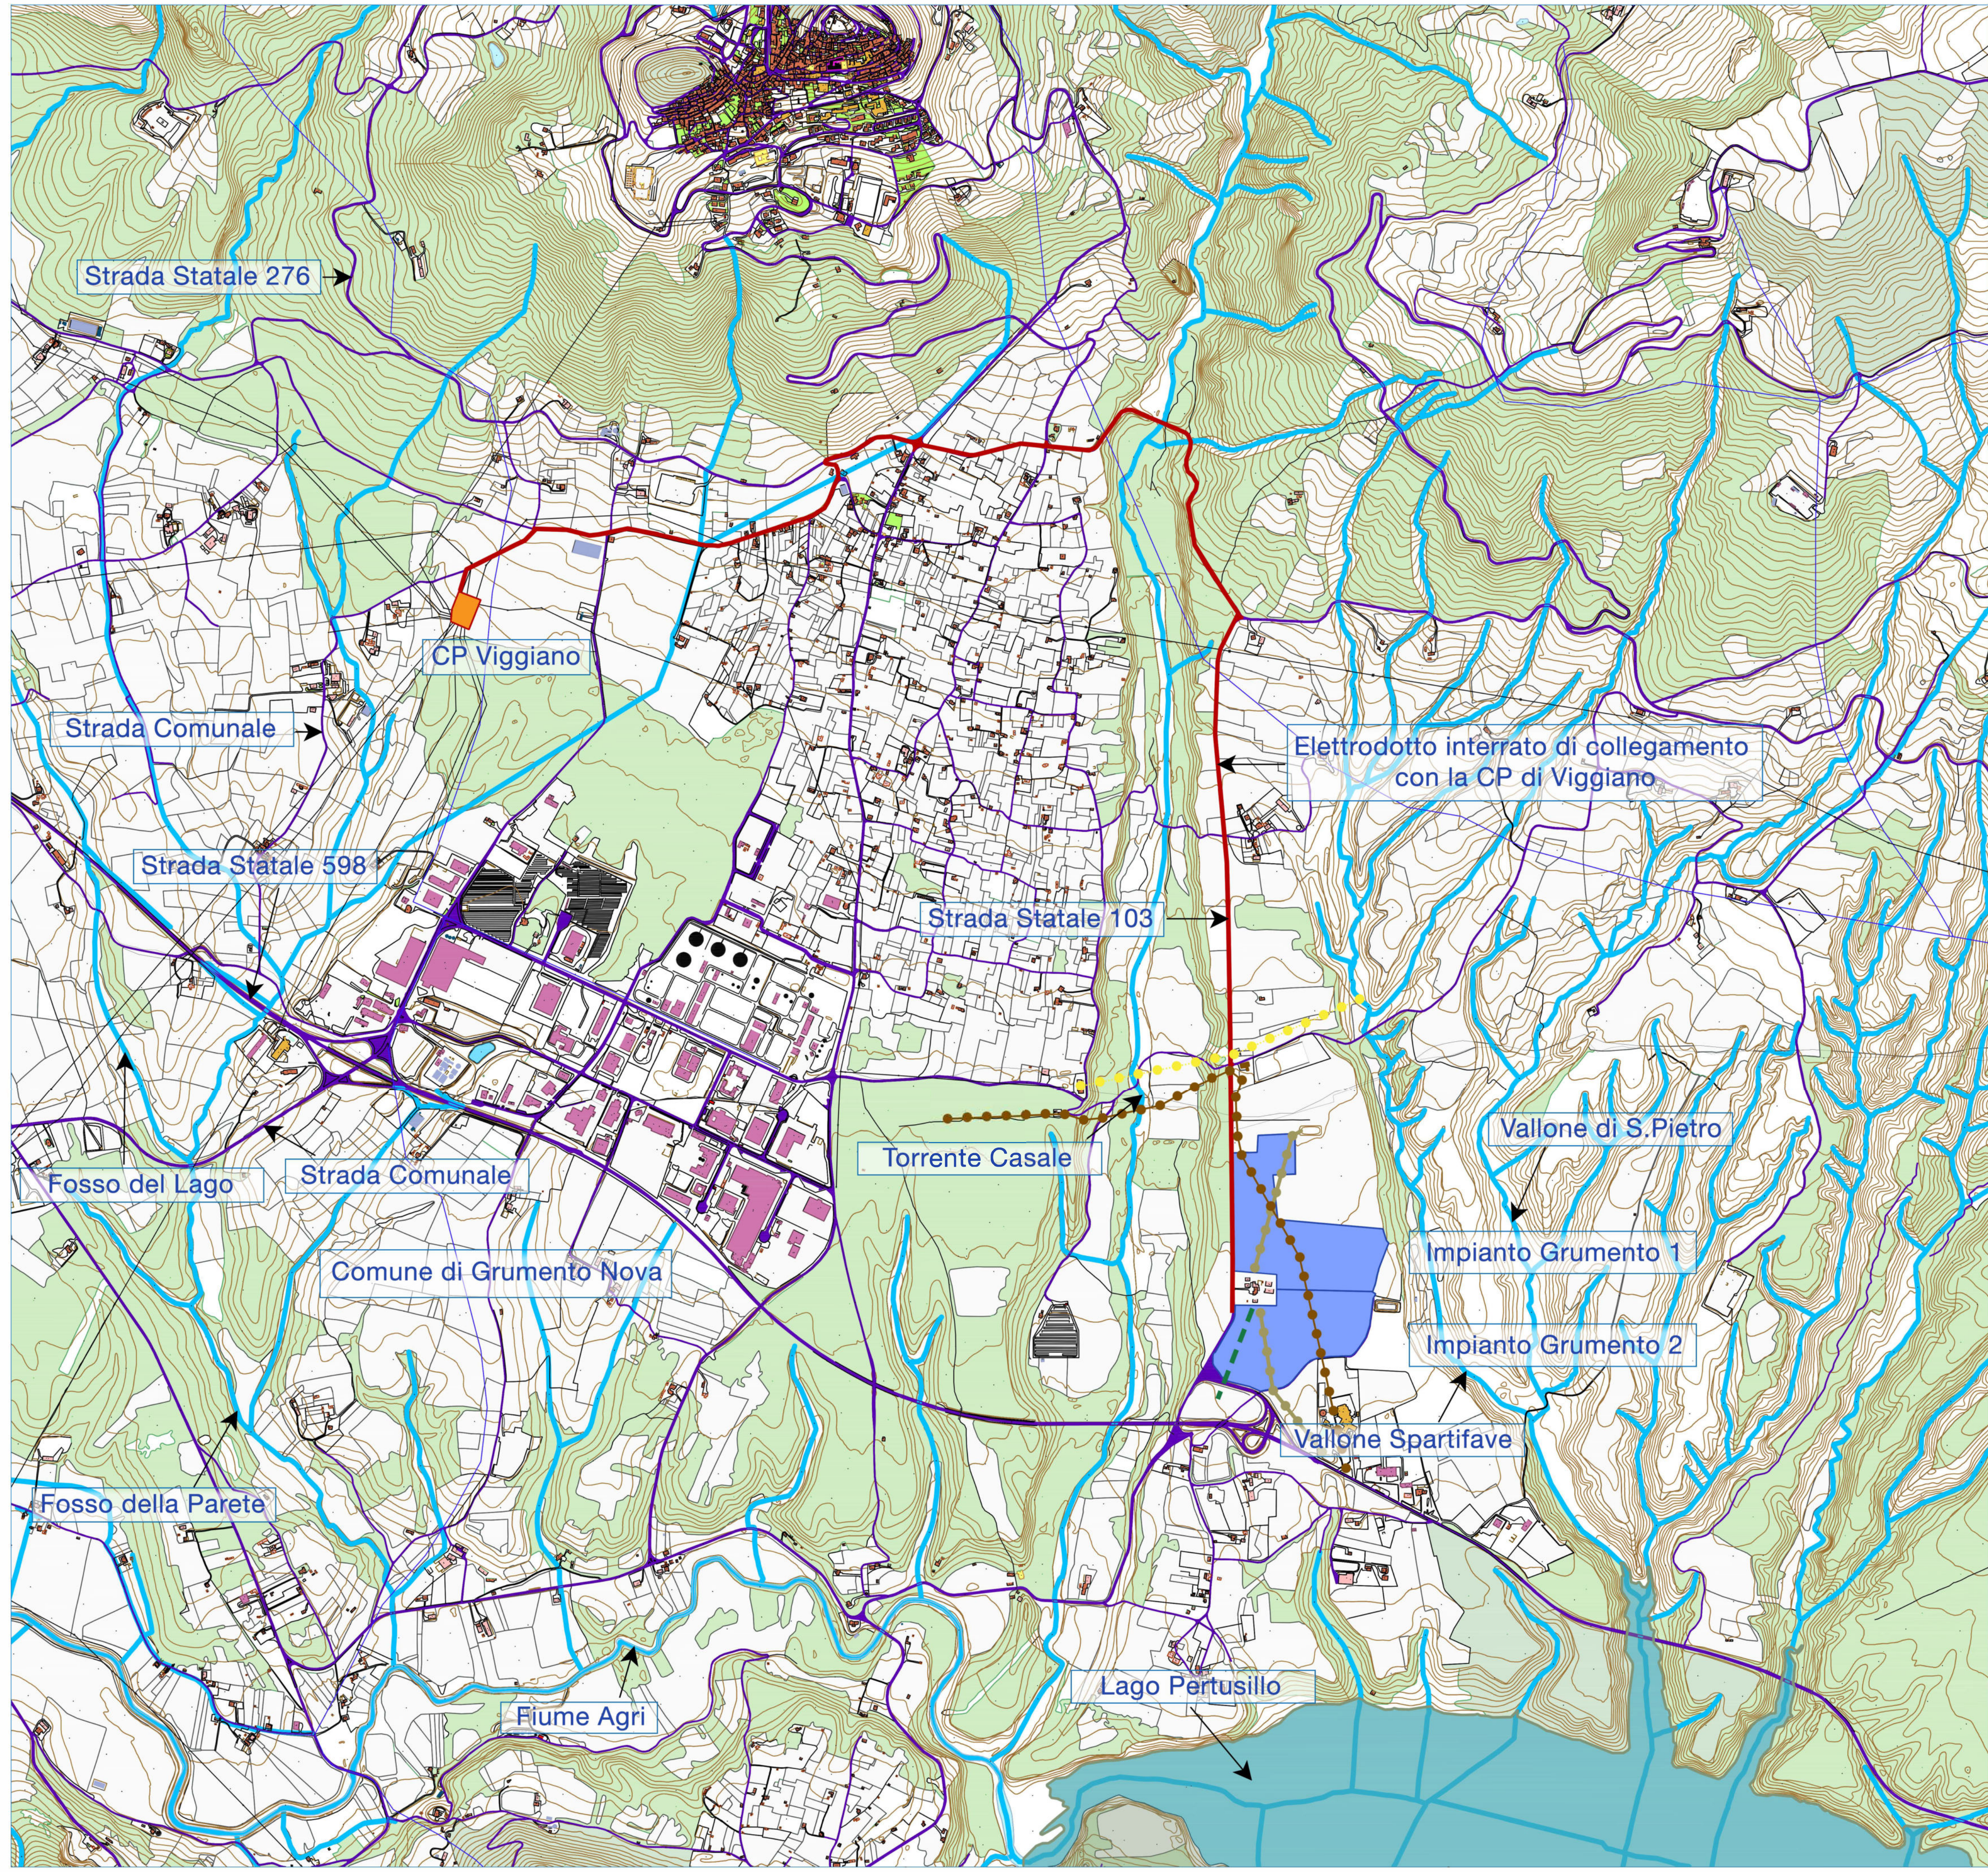

LEGENDA

- Area dell'impianto fotovoltaico
- Cabina Primaria CP Viggiano D6001383317
- Elettrodotto interrato di collegamento con la CP di Viggiano
- Viabilità stradale
- Fiumi (Acque pubbliche)
- Laghi ed invasi artificiali (art. 142 b D.Lgs 42/2004)
- Gasdotto interrato esistente
- Oleodotto interrato esistente
- Linea aerea - bassa tensione
- Canale irrigazione

Scala: 1:10000

0 0,25 0,5 1 km

Ubicazione Comuni di Grumento Nova e Viggiano