




INCROCI TRA CAVIDOTTI MT-BT E TUBAZIONI GAS NATURALE CON PRESSIONE DI ESERCIZIO MAGGIORE DI 5 BAR NON DRENATE

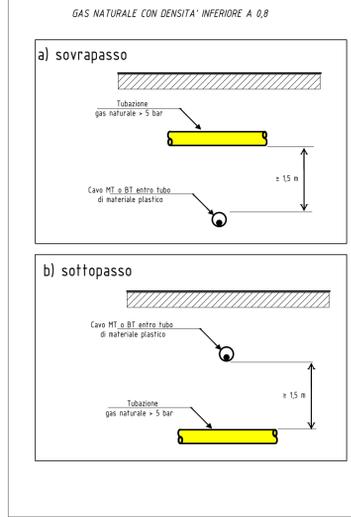


INCROCI TRA CAVIDOTTI MT-BT E TUBAZIONI GAS NATURALE CON PRESSIONE DI ESERCIZIO MAGGIORE DI 5 BAR NON DRENATE

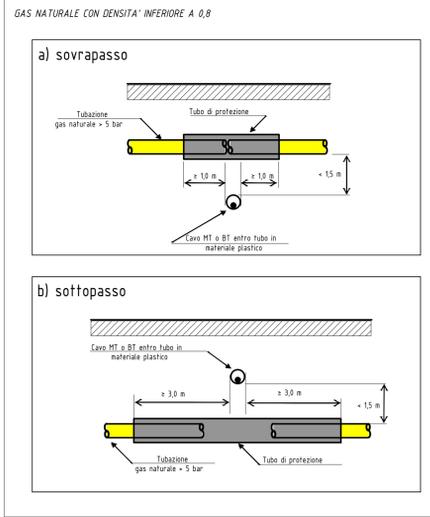


PARALLELISMI TRA CAVIDOTTI MT-BT E TUBAZIONI GAS NATURALE CON PRESSIONE DI ESERCIZIO MAGGIORE DI 5 BAR NON DRENATE

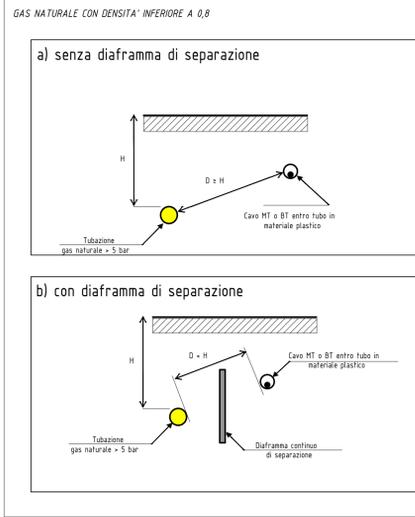


INCROCI TRA CAVIDOTTI MT-BT E TUBAZIONI GAS NATURALE CON PRESSIONE DI ESERCIZIO MINORE O UGUALE DI 5 BAR NON DRENATE

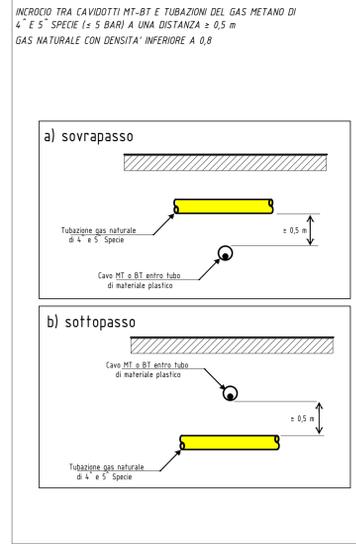

INCROCI TRA CAVIDOTTI MT-BT E TUBAZIONI GAS NATURALE IN PRESSIONE DI ESERCIZIO MINORE O UGUALE DI 5 BAR NON DRENATE







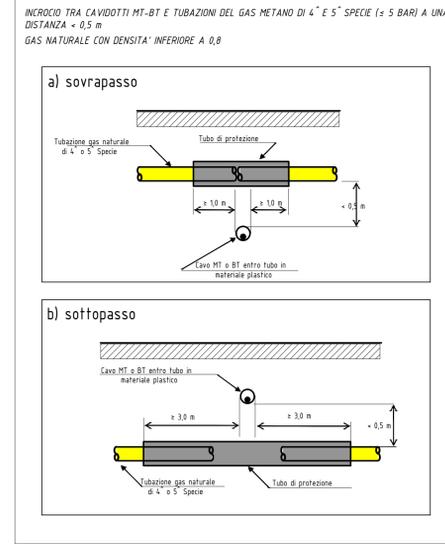


PARALLELISMI TRA CAVIDOTTI MT-BT E TUBAZIONI GAS NATURALE IN PRESSIONE DI ESERCIZIO MINORE O UGUALE DI 5 BAR NON DRENATE

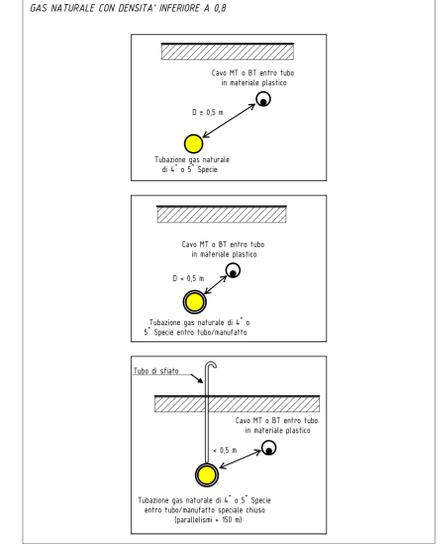



INCROCI, PARALLELISMI E COESISTENZE TRA CAVIDOTTI MT-BT E TUBAZIONI GAS NATURALE

INCROCI, PARALLELISMI E COESISTENZE TRA CAVIDOTTI MT-BT E LINEE TELECOMUNICAZIONI TT

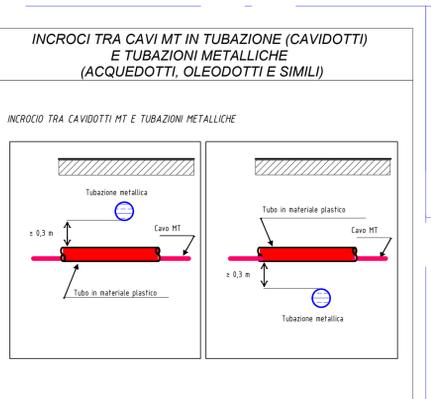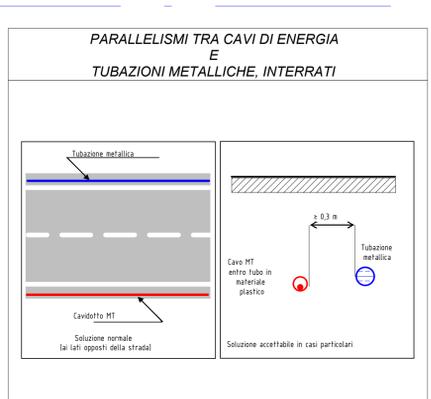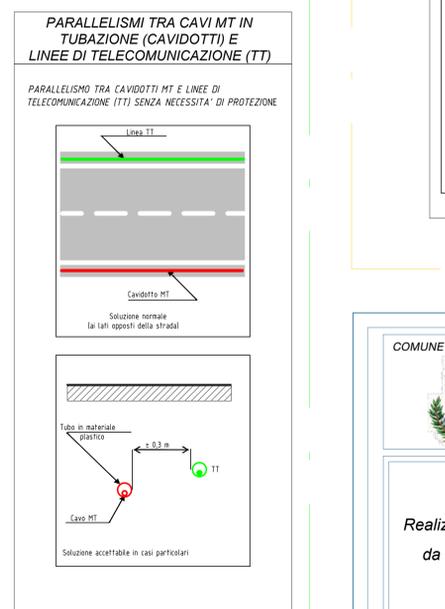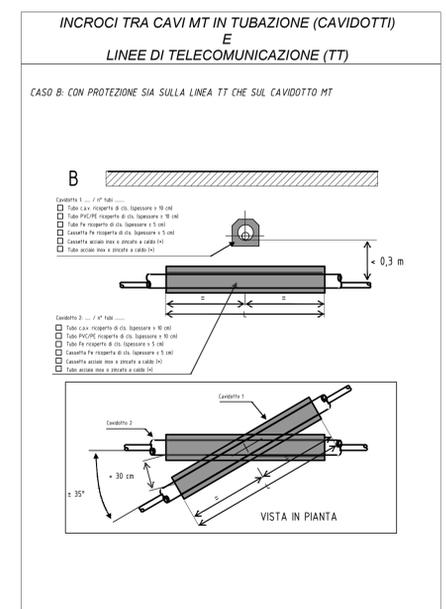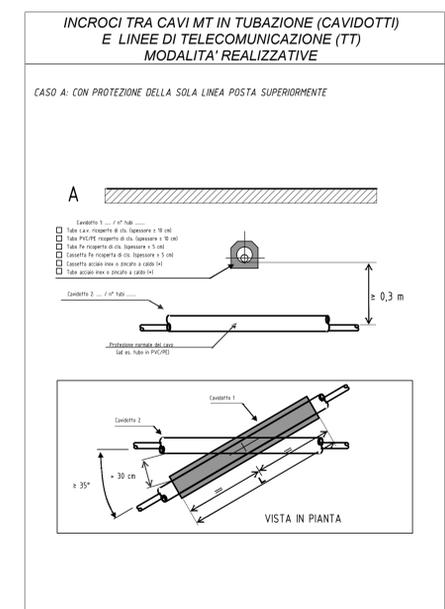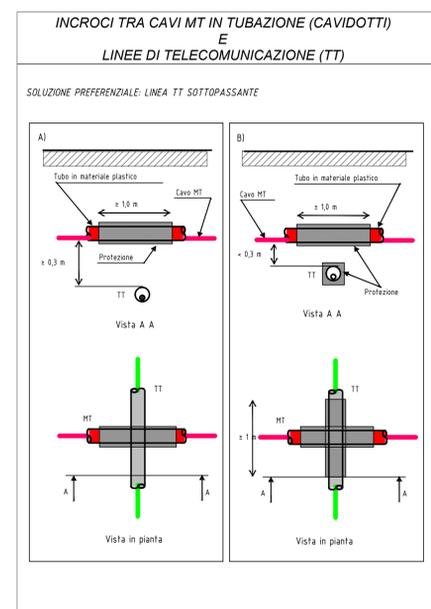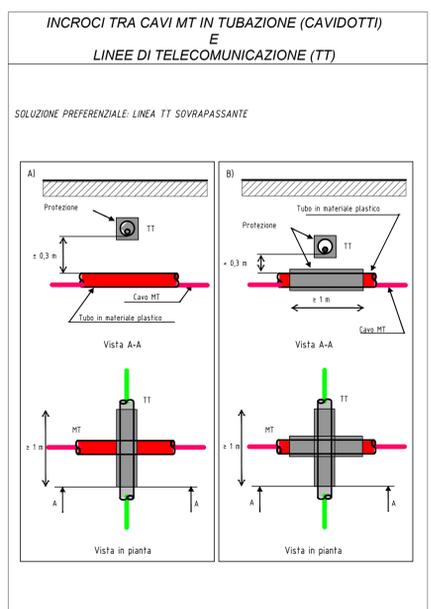

INCROCI, PARALLELISMI E COESISTENZE TRA CAVIDOTTI MT E TUBAZIONI METALLICHE

INDICAZIONI, GENERALI DI POSA DEI CAVIDOTTI MT

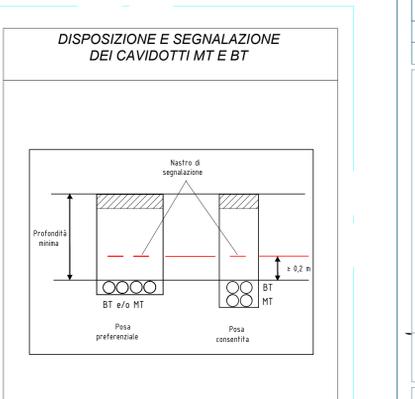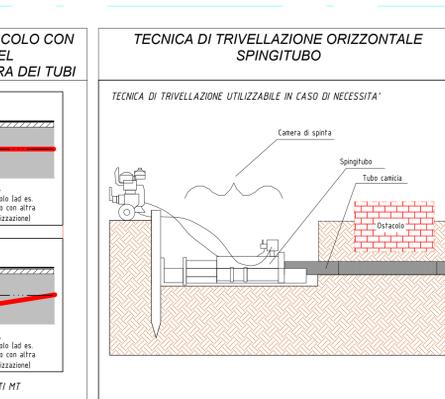

COMUNE GRUMENTO NOVA REGIONE BASILICATA COMUNE VIGGIANO

PROGETTO DEFINITIVO

Realizzazione di n. 2 impianti per la produzione di energia elettrica da fonte solare in Grumento Nova (PZ) alla località Traversiti, denominati "Grumento 1" e "Grumento 2", aventi ognuno potenza in immissione pari a 5.920,00 kW

01/05/2021	TERZA EMISSIONE	S.C.	I.P.
08/02/2021	TERZA EMISSIONE	S.C.	I.P.
30/01/2021	SECONDA EMISSIONE	S.C.	I.P.
25/01/2021	PRIMA EMISSIONE	S.C.	I.P.
DATA	DESCRIZIONE	DISE.	VERIF.

PROGETTISTA: **ING. IZZO PASQUALE**
Via Armando Diaz n. 58
84018 Scafati - Salerno - Italia
Email pec: pasquale.izzo@ordingma.it
Telefono: +39 081440827

CLIENTE: **VOLTALIA ITALIA S.r.l.**
Viale Montenero n. 32 - 20135 Milano - Italia
Email pec: vontaliaitalia@pec.it - Telefono: +39 0289095269

TITOLO PROGETTO: **PROGETTO IMPIANTO DI CONNESSIONE: GRUMENTO 1 (Codice Rintracciabilità 242657368); GRUMENTO 2 (Codice Rintracciabilità 242657576 - Impianto capofila)**

TITOLO ELABORATO: **DETTAGLI REALIZZAZIONE CAVIDOTTO MT**

DISEGNATO: Ing. Carmine Schettino
VERIFICATO: Ing. Pasquale Izzo

DATA: **07/05/2021**
TAVOLA: **A.5.d.**
VERSIONE: **03**
N° ELABORATO: **ALLEGATO 9**
REVISIONE: **03**

E' vietata la copia anche parziale del presente elaborato