



PROGETTO DEFINITIVO

Realizzazione di n. 2 impianti per la produzione di energia elettrica da fonte solare in Grumento Nova (PZ) alla località Traversiti, denominati "Grumento 1" e "Grumento 2", aventi ognuno potenza in immissione pari a 5.920,00 kW

07/05/2021	QUARTA EMISSIONE	S.C.	I.P.
08/02/2021	TERZA EMISSIONE	S.C.	I.P.
30/01/2021	SECONDA EMISSIONE	S.C.	I.P.
25/01/2021	PRIMA EMISSIONE	S.C.	I.P.
DATA	DESCRIZIONE		

DR. GEOLOGO GIANCRISTIANO FRANCHINO
Via Dei Melloni n. 60
85100 Potenza - Italia
Telefono: +39 3470976946

CLIENTE: VOLTALIA ITALIA S.r.l.
Viale Montenero n. 32 - 20135 Milano - Italia
Email pec: vontalitalia@pec.it - Telefono: +39 0289095269

PROGETTISTA: ING. IZZO PASQUALE
Via Armando Diaz n. 58
84018 Sesto San Giovanni - Salerno - Italia
Email pec: pasqualeizzo@ingem.it
Telefono: +39 9843440827

TITOLO PROGETTO: PROGETTO DI N.2 IMPIANTI PER LA PRODUZIONE DI ENERGIA ELETTRICA DA FONTE SOLARE



TITOLO ELABORATO: COROGRAFIA DEI BACINI SCALA 1:25000

DISEGNATO: Ing. Carmine Schettino

VERIFICATO: Ing. Pasquale Izzo

DATA:	TAVOLA:	VERSIONE:	N.º ELABORATO:	REVISIONE:
07/05/2021	A.12.a.12.	03	1	03

E' vietata la copia anche parziale del presente elaborato

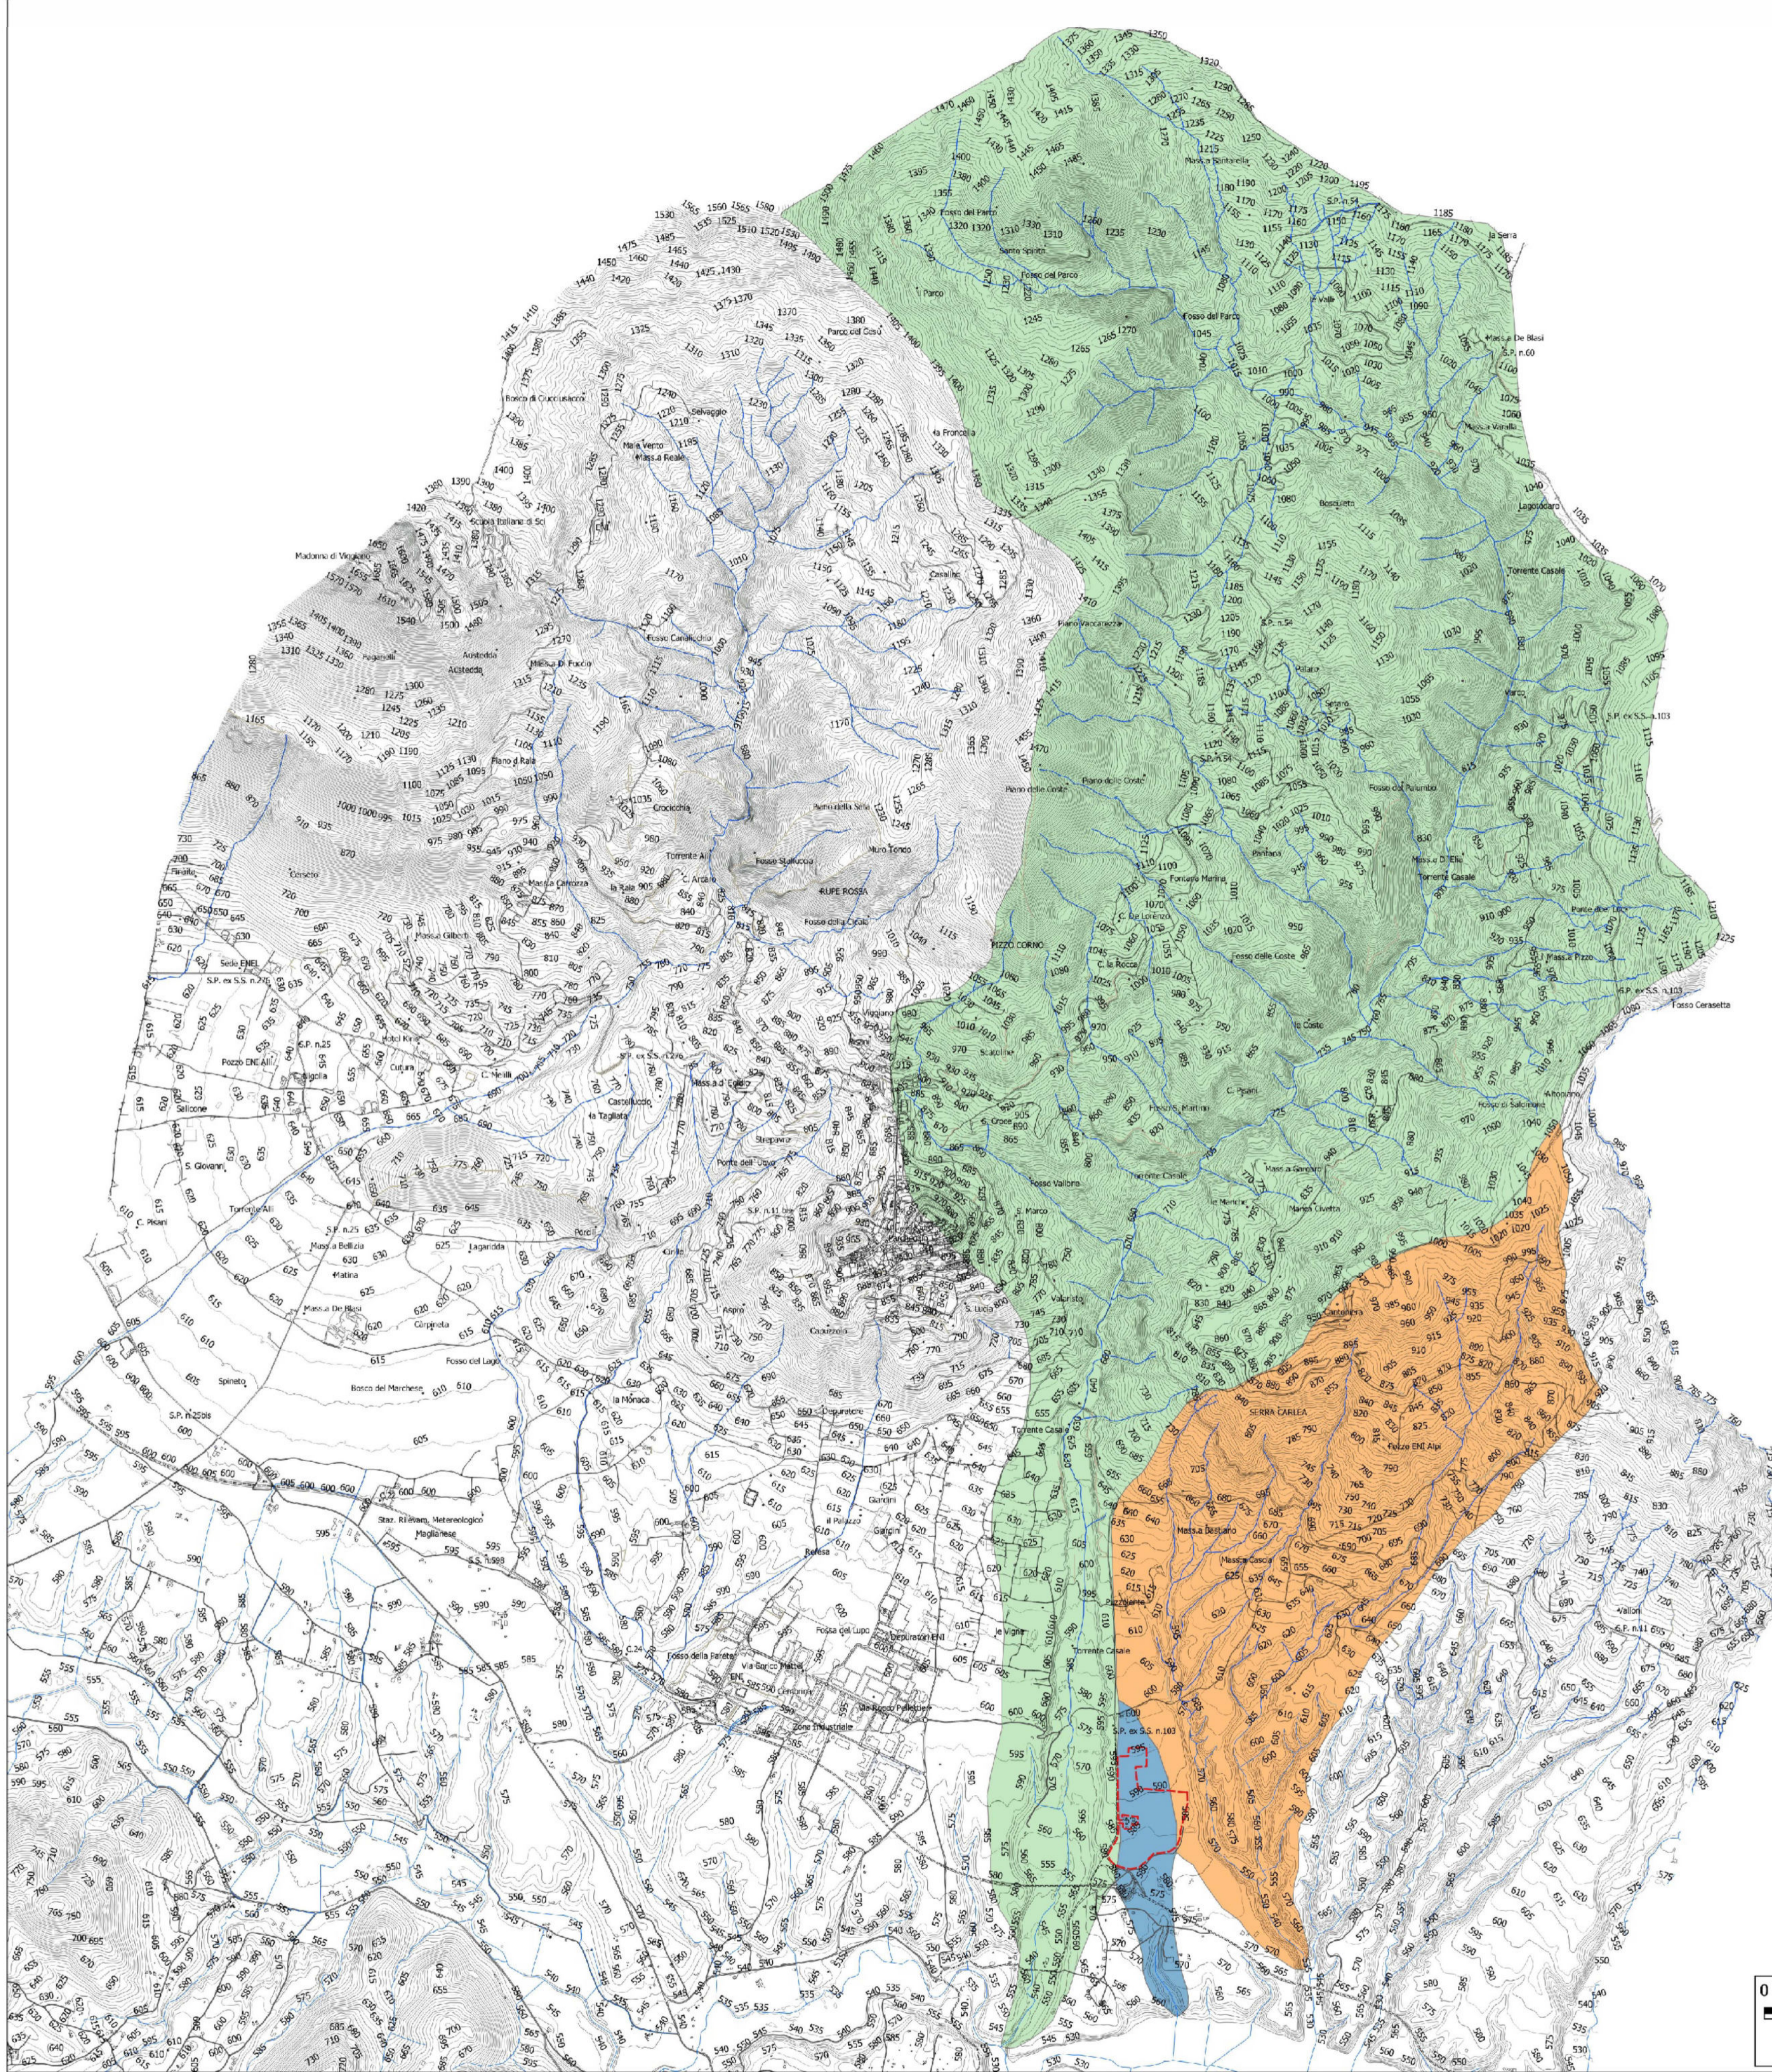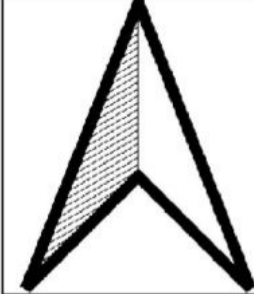

LEGENDA

BACINI IDROGRAFICI SECONDARI

- 1
- 2
- 3

IMPIANTO FOTOVOLTAICO

Ubicazione Comuni di Grumento Nova e Viggiano

