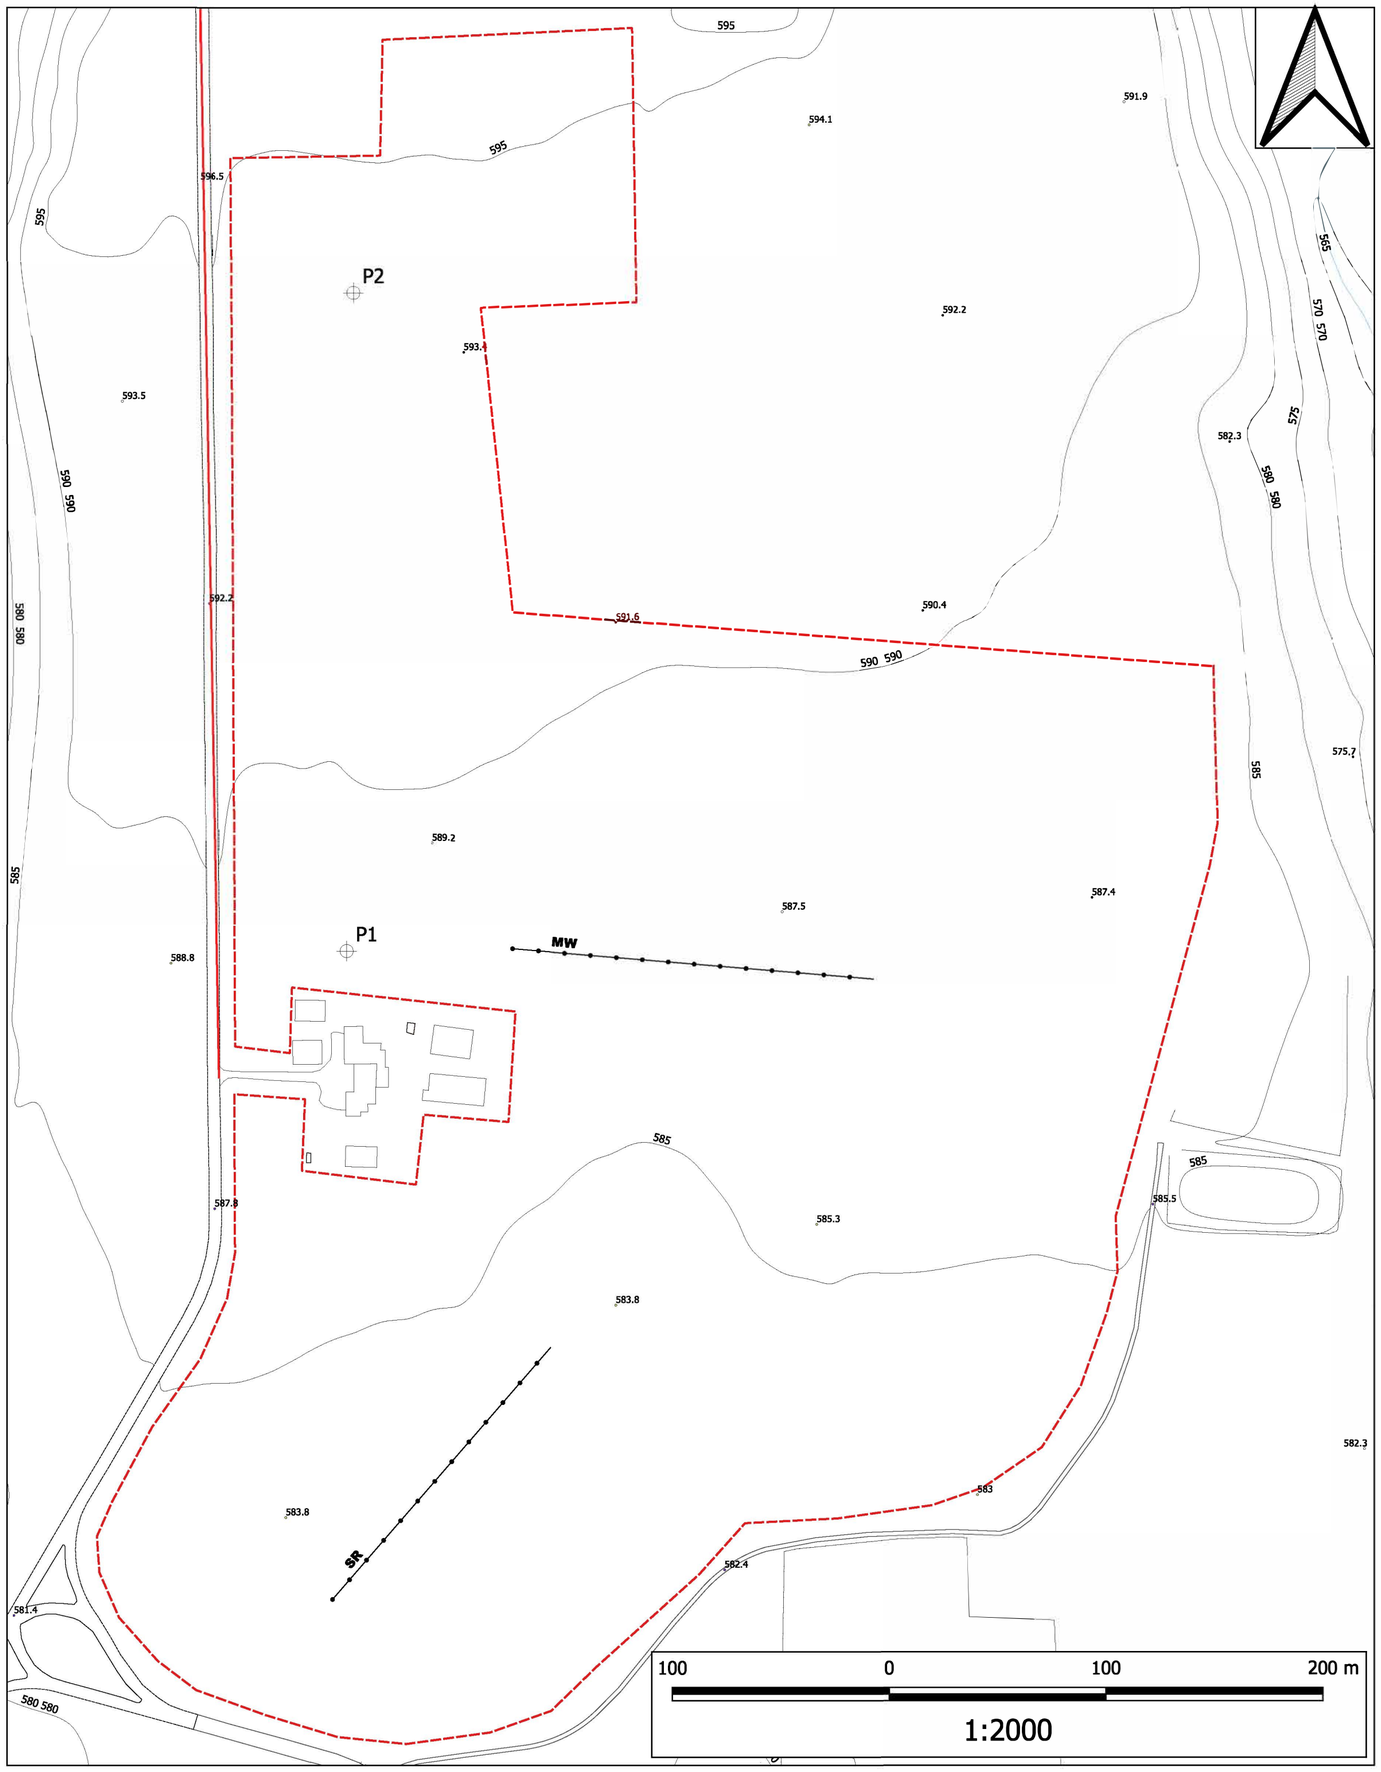

COMUNE GRUMENTO NOVA | REGIONE BASILICATA | COMUNE VIGGIANO

PROGETTO DEFINITIVO

Realizzazione di n. 2 impianti per la produzione di energia elettrica da fonte solare in Grumento Nova (PZ) alla località Traversiti, denominati "Grumento 1" e "Grumento 2", aventi ognuno potenza in immissione pari a 5.920,00 kW

DATA	DESCRIZIONE	DIS.	VERIF.
07/05/2021	QUARTA EMISSIONE	S.C.	I.P.
08/02/2021	TERZA EMISSIONE	S.C.	I.P.
30/01/2021	SECONDA EMISSIONE	S.C.	I.P.
25/01/2021	PRIMA EMISSIONE	S.C.	I.P.

GEOLOGO:
DR. GEOLOGO GIANCRISTIANO FRANCHINO
Via Dei Molinari n. 36
85100 Potenza - Italia
Telefono: +39 0970376946

CLIENTE:
VOLTALIA ITALIA S.r.l.
Viale Montenero n. 32 - 20135 Milano - Italia
Email pec: vontaliaitalia@pec.it - Telefono: +39 0289095269

PROGETTISTA:
ING. PASQUALE IZZO
Via Armando Diaz n. 58
84018 Scafati - Salerno - Italia
Email pec: pasquale.izzo@ordingna.it
Telefono: +39 9813440827

Firmato digitalmente da
Pasquale Izzo
SerialNumber = TINIT-ZZIPQL76P06C129T
C = IT

Voltalia Italia Srl
Viale Monte Nero, 32
20135 Milano
P.IVA 05983740969

TITOLO PROGETTO:
PROGETTO DI N.2 IMPIANTI PER LA PRODUZIONE DI ENERGIA ELETTRICA DA FONTE SOLARE

TITOLO ELABORATO:
PLANIMETRIA UBICAZIONI INDAGINI SCALA 1:2000

DISEGNATO:	VERIFICATO:
Ing. Carmine Schettino	Ing. Pasquale Izzo

DATA:	TAVOLA:	VERSIONE:	N.º ELABORATO:	REVISIONE:
07/05/2021	A.12.a.7.	03	1	03

E' vietata la copia anche parziale del presente elaborato

- SR - SISMICA A RIFRZIONE
- MW - SISMICA MASW
- P1 - PROVE PENETROMETICHE
- IMPIANTO FOTOVOLTAICO
- CAVIDOTTO