



ECHELLE / SCALA 1:2000

ECHELLE GRAPHIQUE / SCALA GRAFICA

SYSTEME DE REFERENCE LTF 2004c / SISTEMA DI RIFERIMENTO LTF 2004c

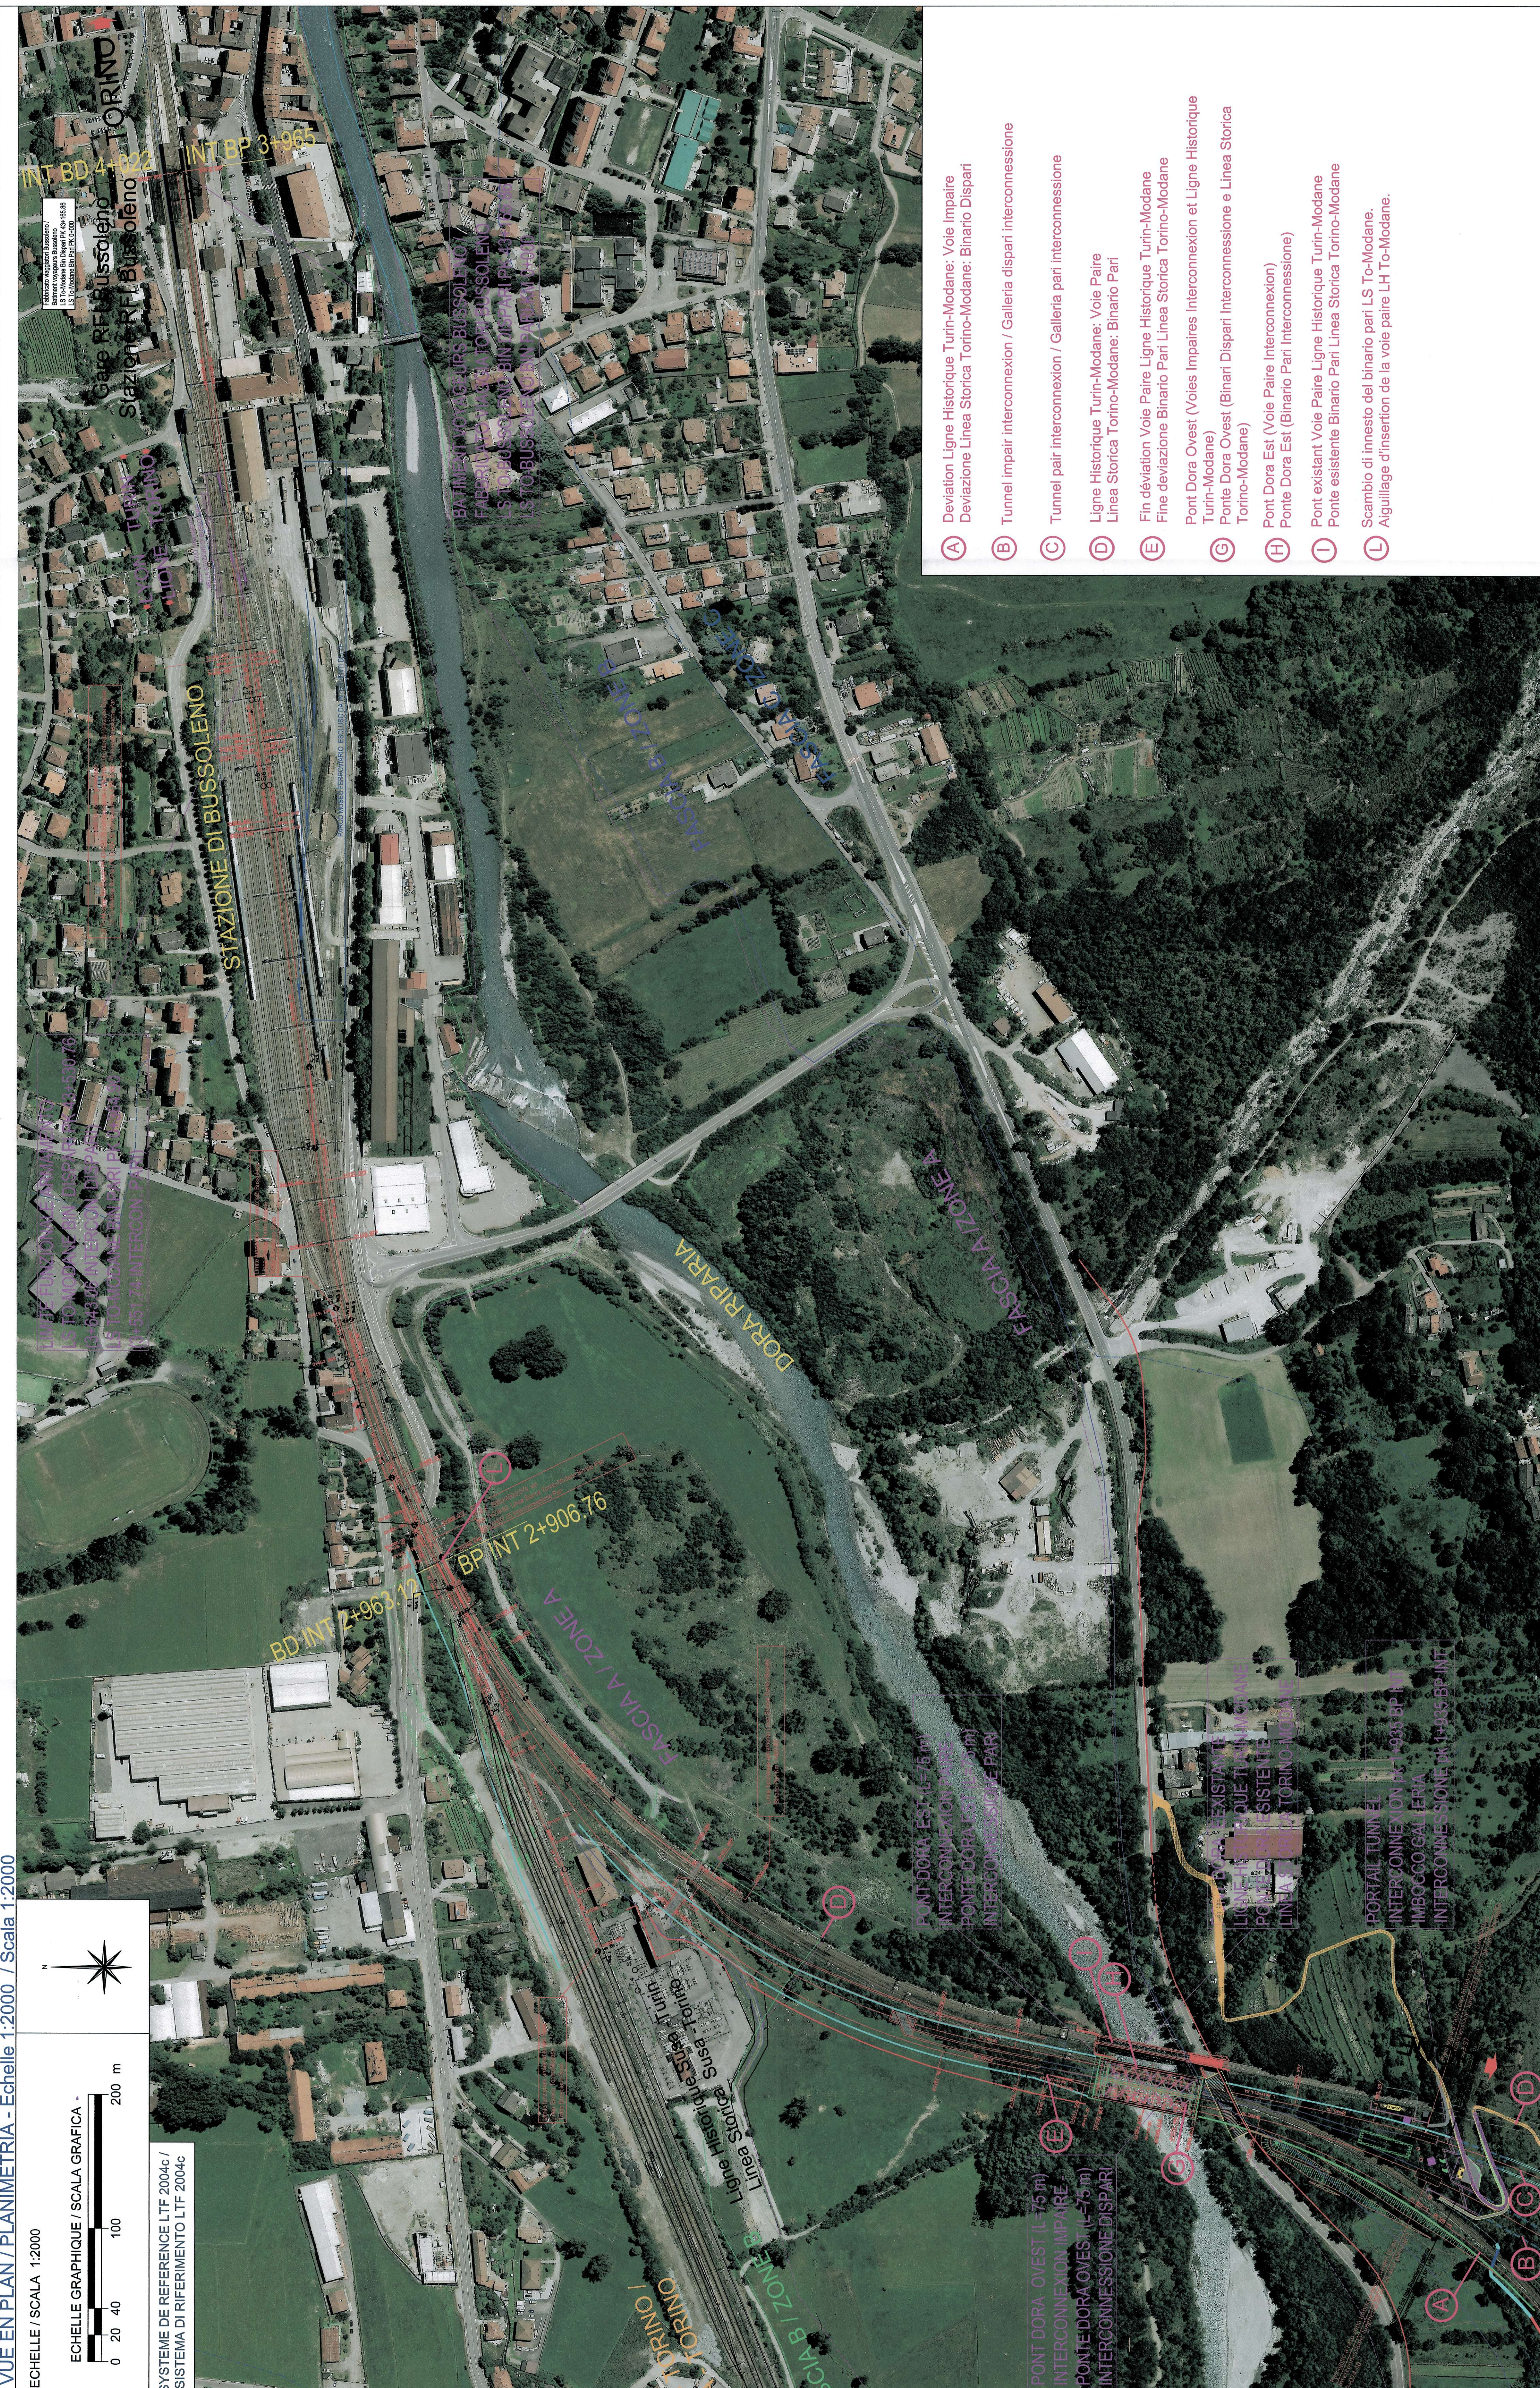

- A** Déviation Ligne Historique Turin-Modane: Voie Impaire  
Deviazione Linea Storica Torino-Modane: Binario Dispari
- B** Tunnel impair interconnexion / Galleria dispari interconnessione
- C** Tunnel pair interconnexion / Galleria pari interconnessione
- D** Ligne Historique Turin-Modane: Voie Paire  
Linea Storica Torino-Modane: Binario Pari
- E** Fin déviation Voie Paire Ligne Historique Turin-Modane  
Fine deviazione Binario Pari Linea Storica Torino-Modane
- G** Pont Dora Ouest (Voies Impaires Interconnexion et Ligne Historique Turin-Modane)  
Ponte Dora Ovest (Binari Dispari Interconnessione e Linea Storica Torino-Modane)
- H** Pont Dora Est (Voie Paire Interconnexion)  
Ponte Dora Est (Binario Pari Interconnessione)
- I** Pont existant Voie Paire Ligne Historique Turin-Modane  
Ponte esistente Binario Pari Linea Storica Torino-Modane
- L** Scambio di innesto del binario pari LS To-Modane.  
Aguillage d'insertion de la voie paire LH To-Modane.

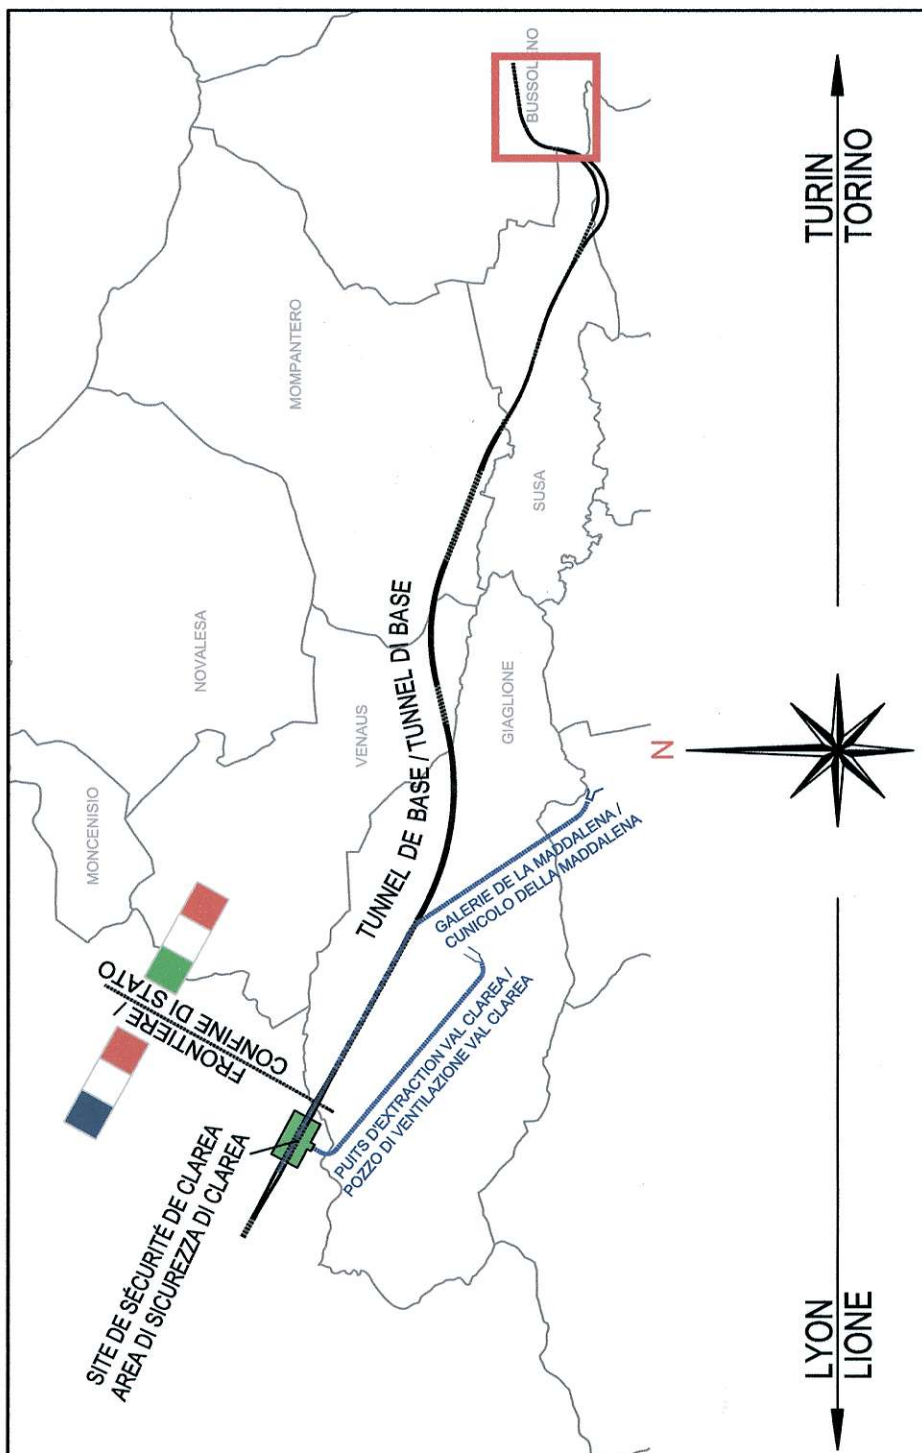

**LIMITE DE DEBORDEMENT DE LA DORA / LIMITI DI ESONDAZIONE DELLA DORA**

Zone A - Débit de crue / Fascia A - Deflusso della piena  
Zone B - TR = 200 ans / Fascia B - TR = 200 anni  
Projet de Zone B PAI / Progetto di Fascia B PAI  
Zone C - TR = 500 ans / Fascia C - TR = 500 anni

Référence / Fonte:  
Piano stratico per l'assetto idrogeologico (PAI) - Tavole di delimitazione delle fasce fluviali, Delib. n.5/2007

**RAPPORT DE REFERENCE / RELAZIONI DI RIFERIMENTO:**  
PD2-C3A-TS3-0270 Rapport technique du tracé / Relazione tecnica di tracciato  
PD2-C3A-TS3-0280 Listings d'axes / Tabulati di tracciamento

**ZONE DE BUSSOLENO - AREA DI BUSSOLENO**  
- PD2-C3A-TS3-0001 VUE EN PLAN TRONCON SUSE-BUSSOLENO / PLANIMETRIA TRATTA SUSA-BUSSOLENO  
- PD2-C3A-TS3-0002 VUE EN PLAN TRONCON SUSE-BUSSOLENO / PLAINÉ DE SUSAPLANIMETRIA TRATTA SUSA-BUSSOLENO  
- PD2-C3A-TS3-0003 VUE EN PLAN TRONCON SUSE-BUSSOLENO - ZONE DES GALERIES DE INTERCONNEXION / PLANIMETRIA TRATTA SUSA-BUSSOLENO - ZONA GALERIE INTERCONNEXIONE  
- PD2-C3A-TS3-0004 VUE EN PLAN TRONCON SUSE-BUSSOLENO - ZONE DE BUSSOLENO / PLANIMETRIA TRATTA SUSA-BUSSOLENO - ZONA DI BUSSOLENO

**TAISON LYON - TURIN / COLLEGAMENTO TORINO - LIONE**  
Partie commune franco-italienne / Sezione transfrontaliere


NOUVELLE LIGNE LYON-TURIN - NUOVA LINEA TORINO-LIONE  
PARTIE COMMUNE FRANCO-ITALIENNE - PARTE COMUNE ITALO-FRANCESE

REVISION DE L'AVANT-PROJET DE REFERENCE - REVISIONE DEL PROGETTO DEFINITIVO  
CUP C11.05000030001

**GENIE CIVIL - OPERE CIVILI**  
**GEOMETRIA - GEOMETRIA**  
**TRACE - TRACCIO**  
**INTERCONNEXION A BUSSOLENO SUR PHOTOS AERIENNES**  
**INTERCONNEXIONE A BUSSOLENO SU ORTOFOTO**

**VUE EN PLAN SUR PHOTOS AERIENNES TRONCON SUSA-BUSSOLENO - ZONE DE BUSSOLENO / PLANIMETRIA SU ORTOFOTO TRATTA SUSA-BUSSOLENO - ZONA DI BUSSOLENO**

DATA / DATA	REVISIONI / REVISIONI	REVISIONI / REVISIONI	REVISIONI / REVISIONI
0	08/04/2012	Prima edizione G. VERMANNI (B.QUARANTA) R. SULLIANI (CO)	L. CHANTON A. MANCIELLA G. COBENNE
A	08/05/2013	Prima edizione G. VERMANNI (B.QUARANTA) R. SULLIANI (CO)	L. CHANTON M. PANTALEO G. COBENNE

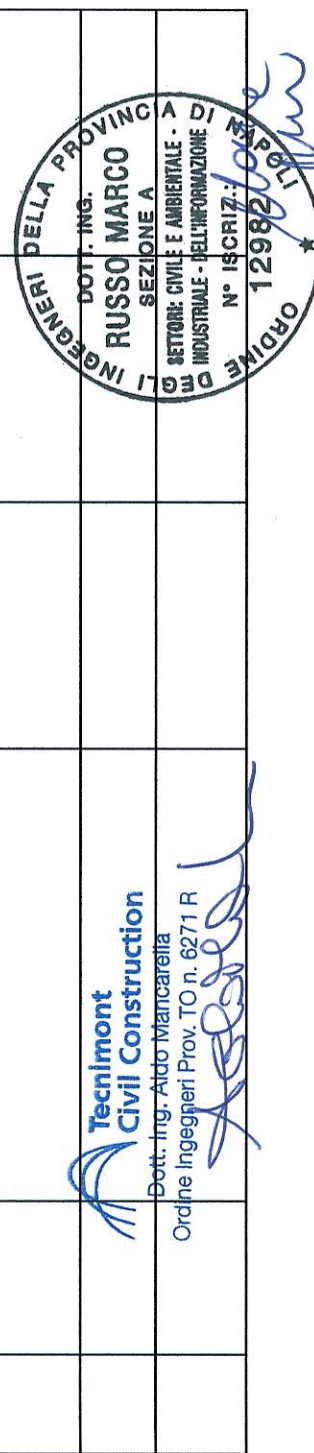

**Cont. P D 2 C 3 A T S 3 0 0 6 7 A**

**Doc. 1**

Numero / Numero

Scale / Scala

Sheet / Foglio

Type / Tipo

**APPLA**

NUMERO ORD. / ADDRESS ORD. / CA # / # / 23 / 02 / 02 / 02

SCHELETTA SCALA / 1:2000