


CARTA DELLE DISTANZE SECONDO L'ALLEGATO E) ALLA D.G.R. N. 59/90 DEL 27.11.2020

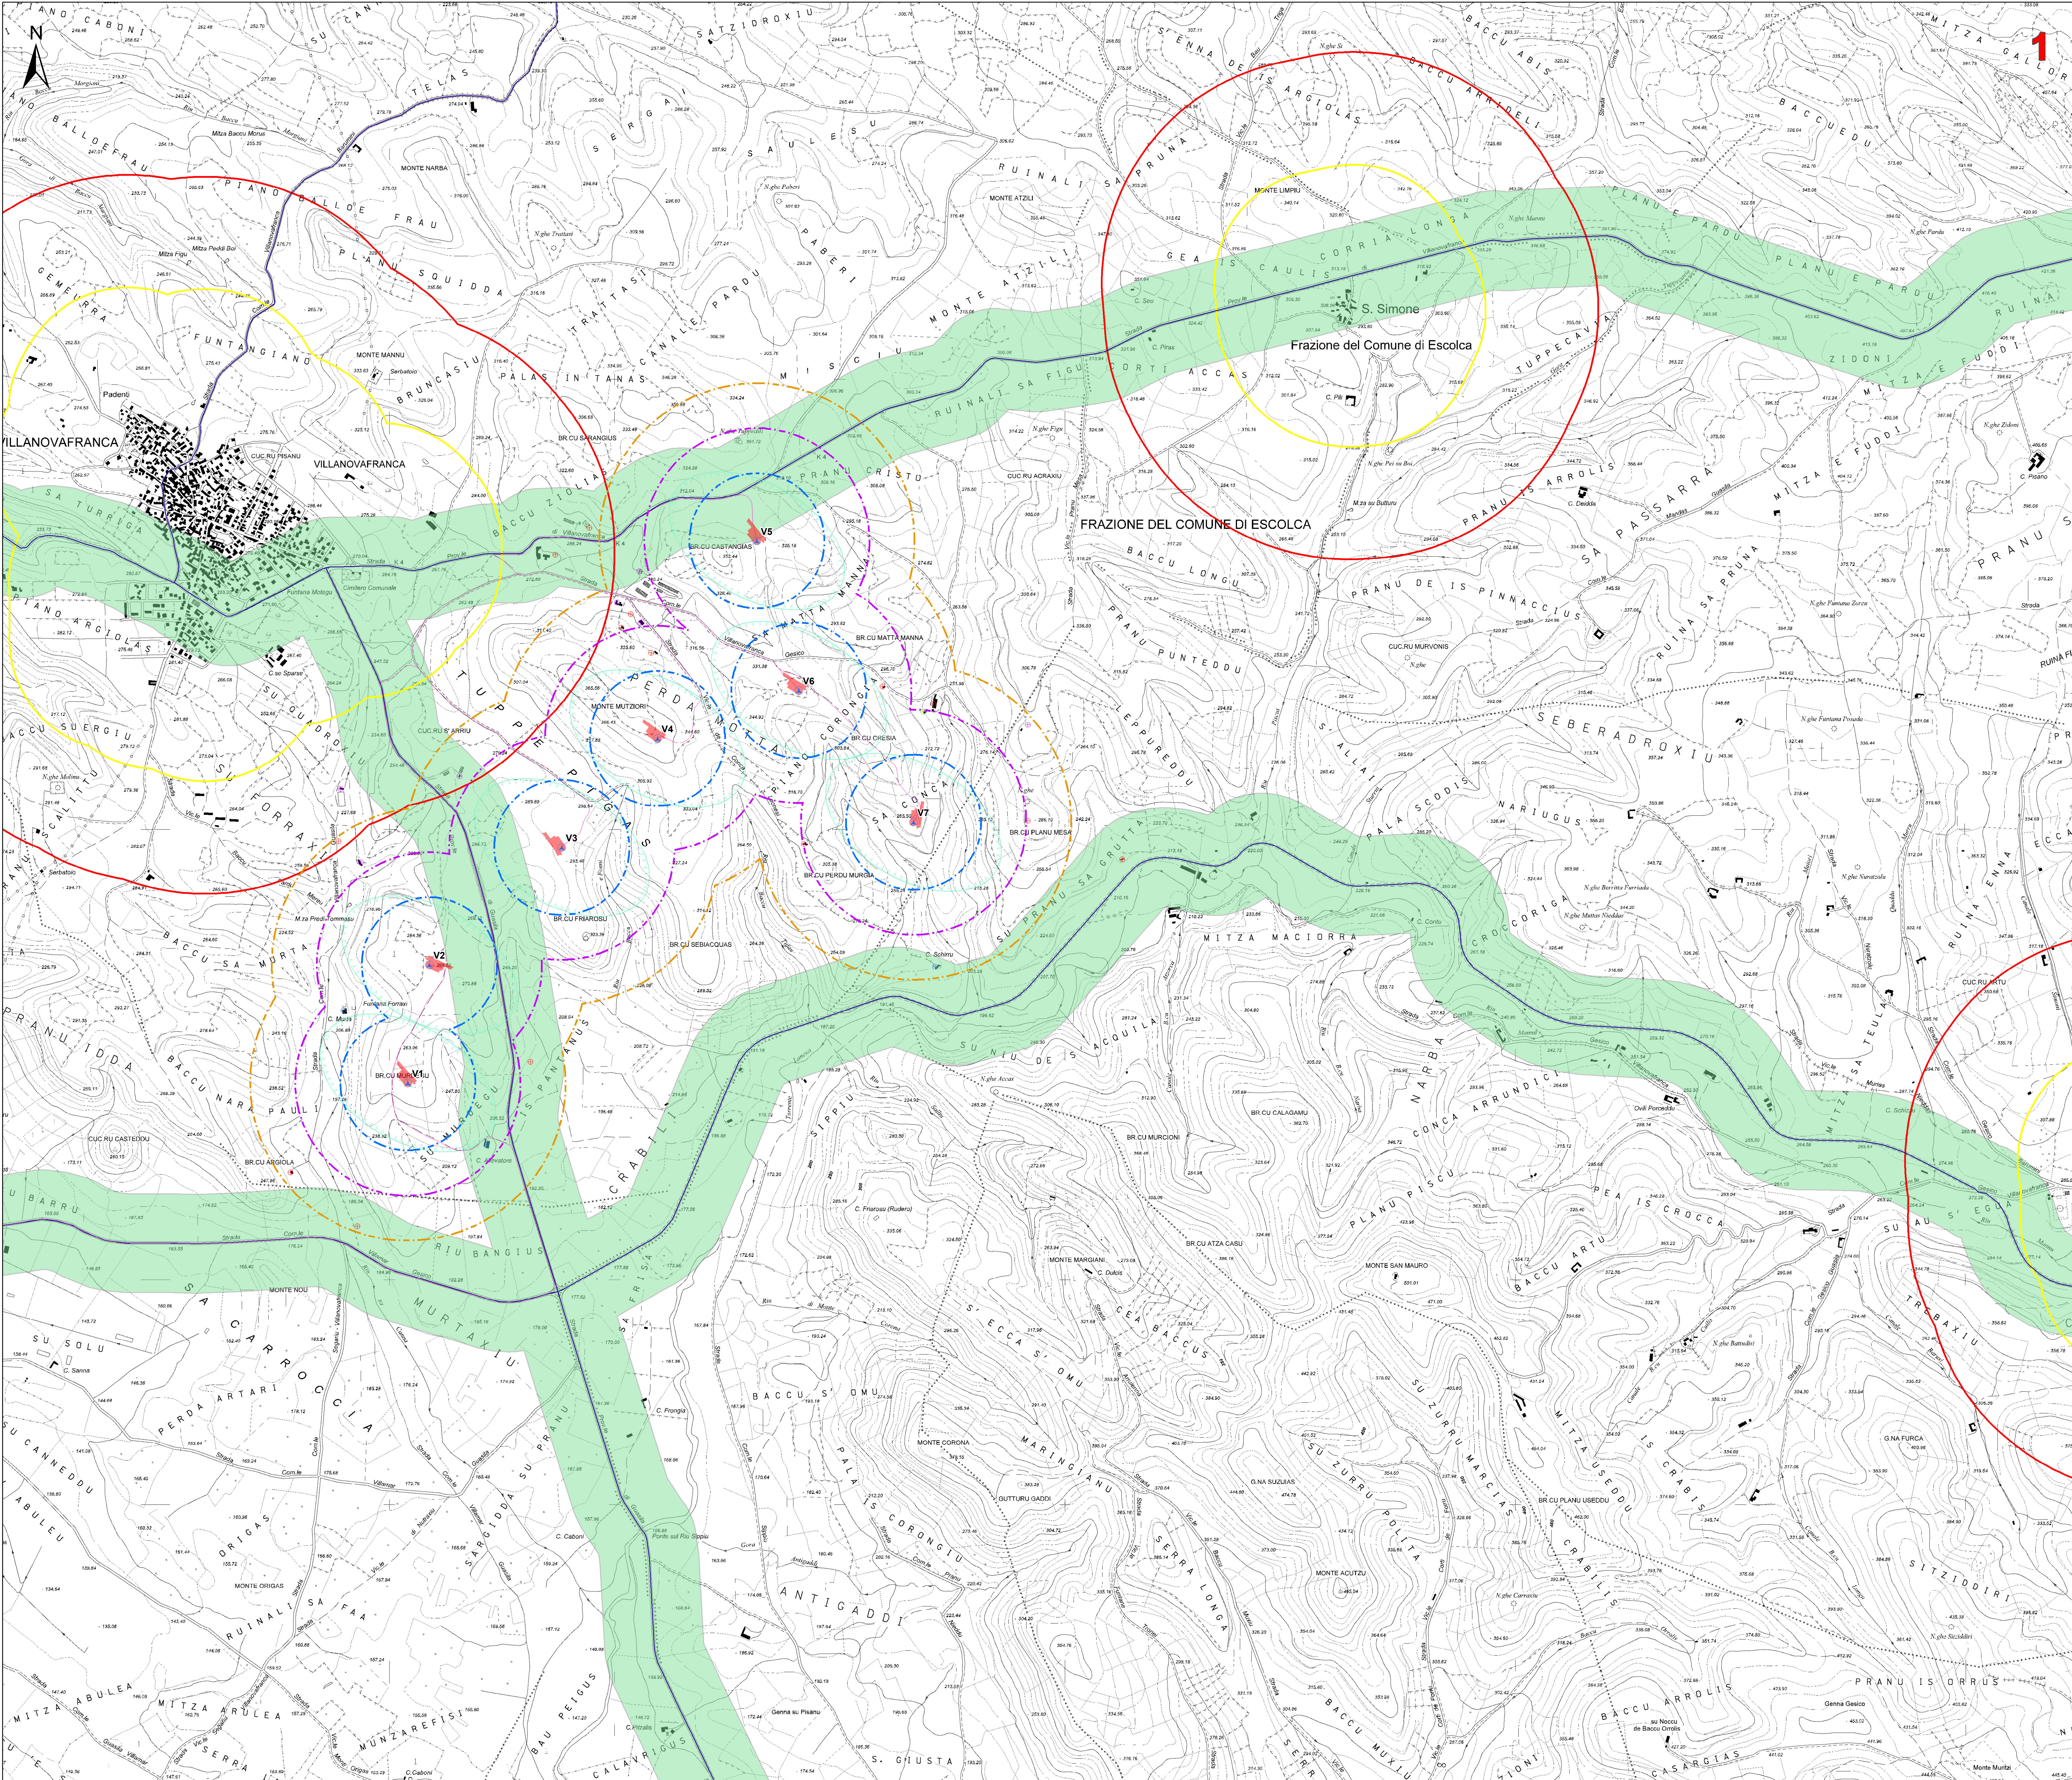

Legenda

- Aerogeneratori in progetto
- Piazzole di cantiere
- Cavidotto MT
- Stazione di utenza e connessione alla rete
- Cavo AT
- Nuova SE RTN 150/380kV "Sanluri"

Fabbricati censiti entro 1000m dagli aerogeneratori


- Nessun Fabbricato Cat. 2a e Cat2b - corpi aziendali ad utilizzazione agro-pastorale in cui sia accertata la presenza continuativa di personale in orario notturno e diurno
- Cat. 1 - case rurali ad utilizzazione residenziale (Categoria catastale A)
- Cat. 3 - fabbricati ad utilizzazione agro-pastorale con presenza discontinua di personale
- Cat. 4 - fabbricati di supporto alle attività agricole (ricoveri, depositi, stalle)
- Cat. 5 - ruderi/fabbricati in abbandono

Distanze dai fabbricati

- 700m dai WTG in relazione ai fabbricati Cat.1 (punto 4.3.3 Distanze di rispetto dagli insediamenti rurali)
- 500m dai WTG in relazione ai fabbricati Cat.2a (punto 4.3.3 Distanze di rispetto dagli insediamenti rurali)
- 300m dai WTG in relazione ai fabbricati Cat.2b (punto 4.3.3 Distanze di rispetto dagli insediamenti rurali)

Interferenze

- Infrastrutture viarie
- 1000m - Distanza dell'elettrodotto AT e della Stazione di utenza e connessione alla rete dai centri abitati
- 500m - Distanza delle turbine dal perimetro dell'area urbana
- 220m (altezza al Tip + 10%) - Distanza da strade provinciali o nazionali e da linee ferroviarie

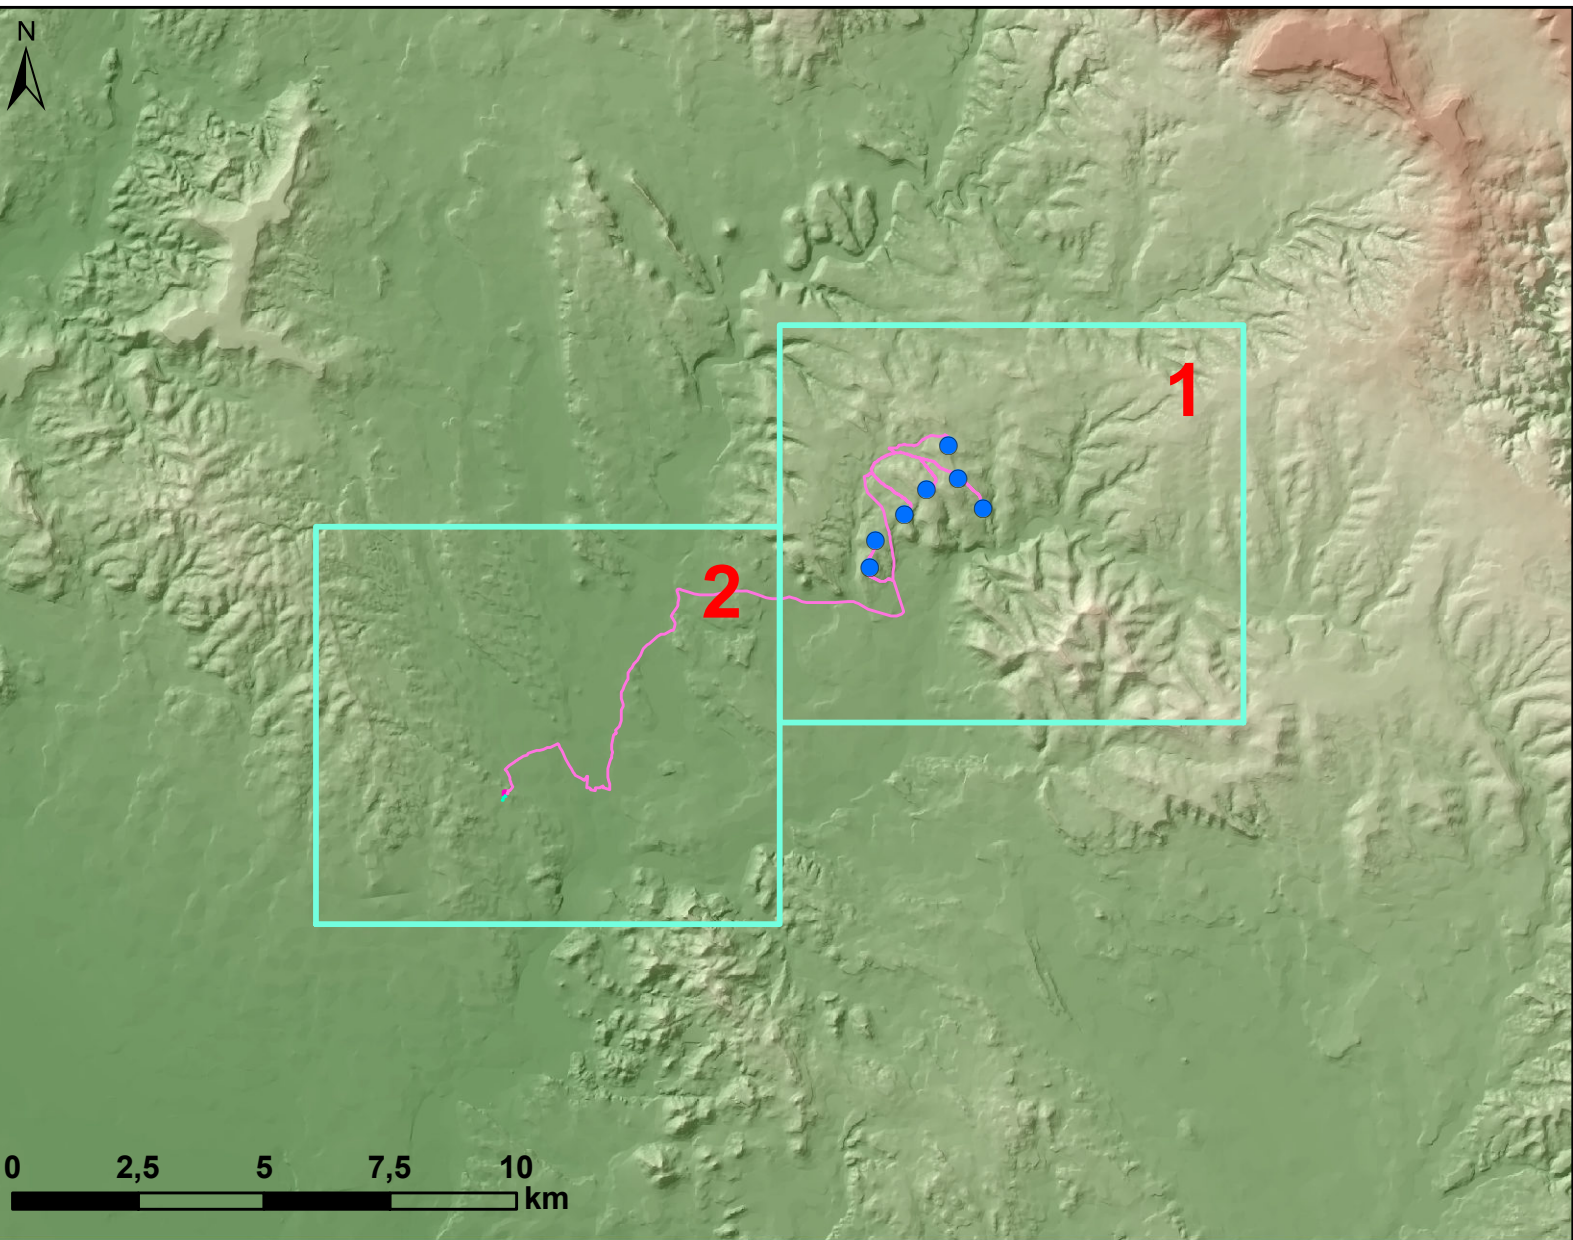

Firmato digitalmente da: Gianluca Veneroni
Data: 26/05/2023 15:44:47

COMITENTE	GR/alue improving performances, improving life		GRV WIND SARDEGNA 7 S.R.L. Via Durini, 9 00122 Milano Tel. +39.02.5043159 PEC: grwind.sardegna7@legalmail.it		GRV WIND SARDEGNA 7 S.R.L. Via Durini, 9 00122 Milano Tel. +39.02.5043159 PEC: grwind.sardegna7@legalmail.it												
PROGETTISTI	iat CONSULTING E PROGETTI		Progettazione e coordinamento: GRV WIND SARDEGNA 7 S.R.L. Via Durini, 9 00122 Milano Tel. +39.02.5043159 PEC: grwind.sardegna7@legalmail.it		GRV WIND SARDEGNA 7 S.R.L. Via Durini, 9 00122 Milano Tel. +39.02.5043159 PEC: grwind.sardegna7@legalmail.it												
PROGETTO DEFINITIVO PER LA REALIZZAZIONE DI UN PARCO EOLICO DENOMINATO "SU MURDEGU" COMPOSTO DA 7 AEROGENERATORI DA 6.0 MW, PER UNA POTENZA COMPLESSIVA DI 42 MW SITO NEL COMUNE DI VILLANOVAFRANCA (VS), CON OPERE DI CONNESSIONE NEI COMUNI DI VILLANOVAFRANCA, VILLAMAR, FURTEI E SANLURI (VS)																	
Tracce: Carta delle distanze secondo l'Allegato e) alla D.G.R. n. 59_90 del 27.11.2020			Tav./Doc.: WVNF-TA7														
Nome file: WVNF-TA7_Carta delle distanze secondo l'Allegato e) alla D.G.R. n. 59_90 del 27.11.2020			Scala/Formato: 1:10.000 - A0														
<table><tr><td>0</td><td>05-2023</td><td>Prima emissione</td><td>IAT PROGETTI</td><td>IAT PROGETTI</td><td>GR/alue</td></tr><tr><td>REV.</td><td>DATA</td><td>DESCRIZIONE</td><td>LABORAZIONE</td><td>VERIFICA</td><td>APPROVAZIONE</td></tr></table>						0	05-2023	Prima emissione	IAT PROGETTI	IAT PROGETTI	GR/alue	REV.	DATA	DESCRIZIONE	LABORAZIONE	VERIFICA	APPROVAZIONE
0	05-2023	Prima emissione	IAT PROGETTI	IAT PROGETTI	GR/alue												
REV.	DATA	DESCRIZIONE	LABORAZIONE	VERIFICA	APPROVAZIONE												

Legenda

- Aerogeneratori in progetto
- Piazzole di cantiere
- Caviddo MT
- Stazione di utenza e connessione alla rete
- Cavo AT
- Nuova SE RTN 150/380kV "Sanluri"
- Nessun Fabbricato Cat. 2a e Cat2b - corpi aziendali ad utilizzazione agro-pastorale in cui sia accertata la presenza continuativa di personale in orario notturno e diurno
- Cat. 1 - case rurali ad utilizzazione residenziale (Categoria catastale A)
- Cat. 3 - fabbricati ad utilizzazione agro-pastorale con presenza discontinua di personale
- Cat. 4 - fabbricati di supporto alle attività agricole (ricoveri, depositi, stalle)
- Cat. 5 - ruderi/fabbricati in abbandono
- 700m dai WTC in relazione ai fabbricati Cat.1 (punto 4.3.3 Distanze di rispetto dagli insediamenti rurali)
- 500m dai WTC in relazione ai fabbricati Cat.2a (punto 4.3.3 Distanze di rispetto dagli insediamenti rurali)
- 500m dai WTC in relazione ai fabbricati Cat.2b (punto 4.3.3 Distanze di rispetto dagli insediamenti rurali)
- Interdistanza tra i aerogeneratori
- Infrastrutture varie
- 1000m - Distanza dell'elettrodotto AT e della Stazione di utenza e connessione alla rete dai centri abitati
- 500m - Distanza delle turbine dal perimetro dell'area urbana
- 220m (altezza al Tip + 10%) - Distanza da strade provinciali o nazionali e da linee ferroviarie

