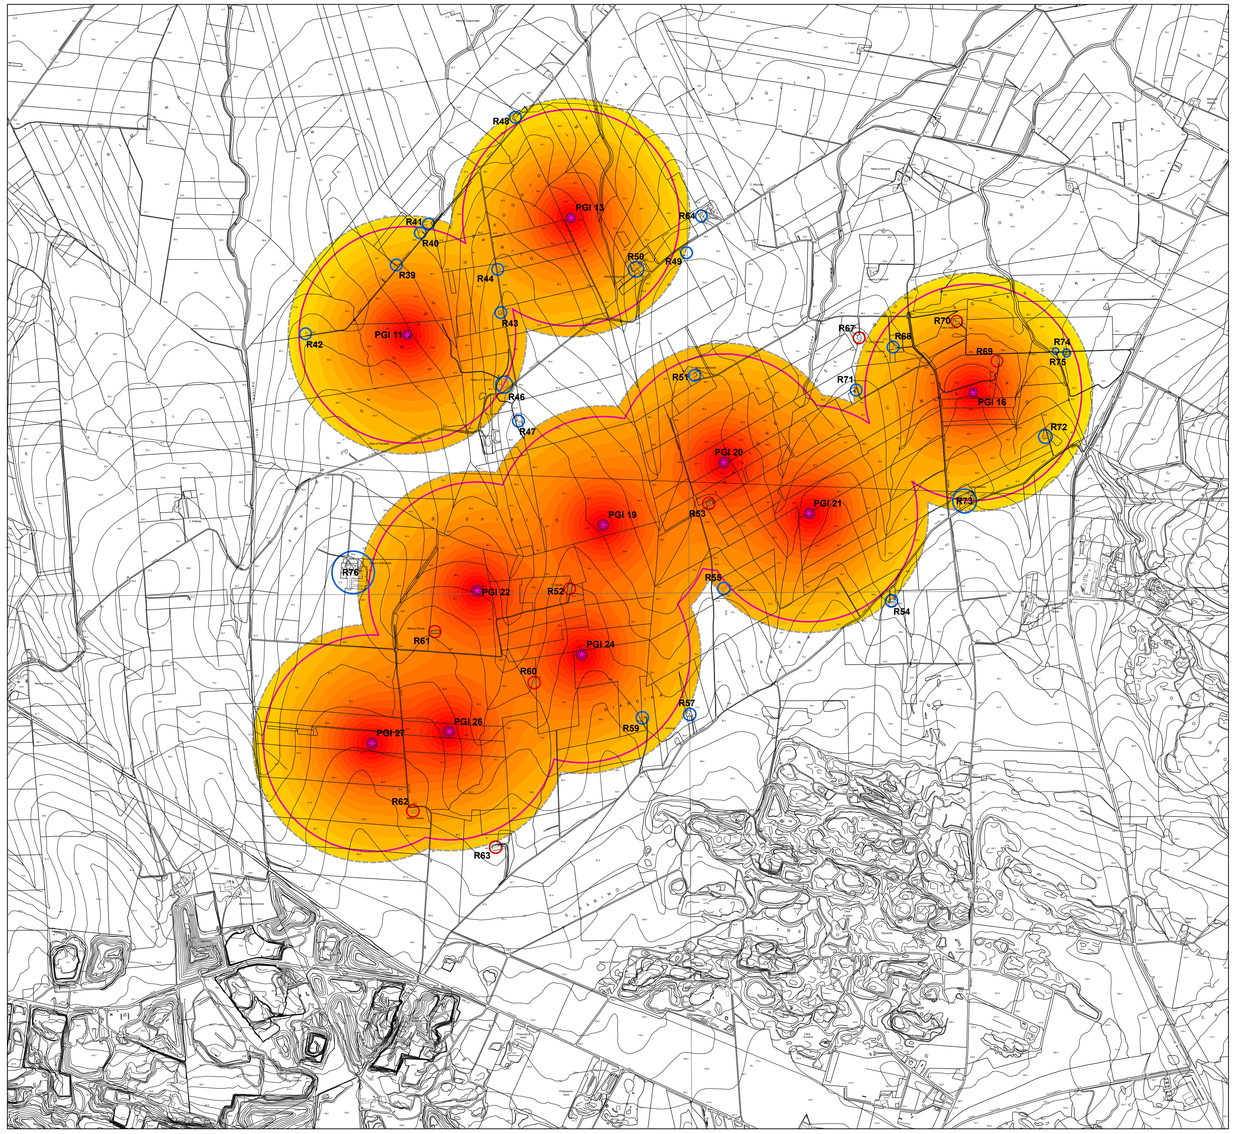

DIURNO	
	VELOCITA' DEL VENTO [m/s]
AEROGENERATORE	>=8
PGI 04	ON - MODE 0
PGI 08	ON - MODE 0
PGI 09	ON - MODE 0
PGI 10	ON - MODE 0
PGI 11	ON - MODE 0
PGI 13	ON - MODE 0
PGI 14B	ON - MODE 0
PGI 16	ON - MODE 0
PGI 16B	ON - MODE 0
PGI 19	ON - MODE 0
PGI 20	ON - MODE 0
PGI 21	ON - MODE 0
PGI 22	ON - MODE 0
PGI 24	ON - MODE 0
PGI 26	ON - MODE 0
PGI 27	ON - MODE 0

NOTTURNO	
	VELOCITA' DEL VENTO [m/s]
AEROGENERATORE	>=8
PGI 04	ON - MODE 0
PGI 08	ON - MODE 2
PGI 09	ON - MODE 2
PGI 10	ON - MODE 2
PGI 11	ON - MODE 2
PGI 13	ON - MODE 2
PGI 14B	ON - MODE 0
PGI 16	ON - MODE 0
PGI 16B	ON - MODE 0
PGI 19	ON - MODE 0
PGI 20	ON - MODE 0
PGI 21	OFF - WSM
PGI 22	ON - MODE 0
PGI 24	ON - MODE 2
PGI 26	ON - MODE 0
PGI 27	ON - MODE 0

Leganda Isofoniche HI dB[A]

21	40
22	41
23	42
24	43
25	44
26	45
27	46
28	47
29	48
30	49
31	50
32	51
33	52
34	53
35	54
36	55
37	56
38	57
39	58
	59

Legenda

- Aerogeneratori_PGI
- Area di influenza - distanza di buffer 500 m
- Buffer di sicurezza distanza 550 m
- Ricettori da verificare
- Ricettori non abitabili e/o inagibili

REGIONE PUGLIA — PROVINCIA di FOGGIA

COMUNE di POGGIO IMPERIALE

Proponente: IVPC Power 6 S.r.l.
Via Circumvallazione 108 | 83100 Avellino
Tel. 0825.653711 | Fax 0825.781472
P.IVA 02509050643

Progettazione elettrica e Coordinamento: STUDIO INGEGNERIA ELETTRICA
MEZZINA dott. ing. Antonio
Via T. Sola 128 | 71016 San Severo (FG)
Tel. 0882.228072 | Fax 0882.243651
e-mail: info@studiomezzina.net

Studio Paesaggistico e Ambientale: Arch. Antonio Demaio
Tel. 0881.756251 | Fax 1784412324
E-Mail: sit.vega@gmail.com

Studio Idrogeo-Sismico: ARKE' Ingegneria S.r.l.
Via Imperatore Traiano, 4 - 70126 BARI
Tel. | Fax. 080.2022423
E-Mail: l.tanelli@arkeingegneria.it

Studio Archeologico: NOSTOI s.r.l. - Dott.ssa Maria Grazia Liseno
Tel. 0972.081259 | Fax 0972.83694
E-Mail: mgliseno@nostoisrl.it

Studio Cantiere: Ing. Tommaso Monaco
Tel. 0885-429850 | Fax 0885.550480
E-Mail: ing.tommaso@studiotecnicomonaco.it

Studio Acustico: Ing. Antonio Falcone
Tel. 0984-534378 | Fax. 0984-534378
E-Mail: ing.falcone@alice.it

Studio Geologico-Ambientale: Dott. Donato Antonio Fatigato
Via G. Matteotti n. 115 - 71021 Foggia
tel/fax 0881.745414 / 0881.771533
e-mail: fatigatodonato@tiscali.it

Consulenza Topografica: Geom. Ercolino Marinucci Palermo
Tel. 0874.839190 | cell. 339.5954994
E-Mail: marinucci.e@libero.it

Studio Archeologico: Dr. Agr. Di Mola Gianpietro
Via G. Matteotti n. 115 - 71021 Foggia
tel/fax 0881.755289
e-mail: gianp.dimola@libero.it

Opera: Parco Eolico composto da n.16 Aerogeneratori da 3,3 MW per una potenza complessiva di 52,8 MW nel Comune di Poggio Imperiale (FG)

Oggetto:
Folder: A - PROGETTO GENERALE
Nome Elaborato: ETK5E66_Doc_A15.13
Descrizione Elaborato: Mappa previsionale del rumore prodotto dagli aerogeneratori (sola componente sonora eolica) - condizione vento a quota 10 m dal p.c. = 8 m/s DIURNO

Rev.	Data	Oggetto della revisione	Elaborazione	Verifica	Approvazione
00	Marzo 2014	Emissione per progetto definitivo - Richiesta V.I.A.	Ing. A. Falcone	Ing. A. Falcone	IVPC Power 6 S.r.l.

Scala: 1:10.000
Formato: A0
Codice Pratica: ETK5E66