Fasce di rispetto per i campi elettromagnetici ai sensi del DPCM 8 Luglio 2003 definite secondo la metodologia di cui al decreto ministeriale del M.A.T.T. del 29. maggio 2008 e pubblicato sulla G.U. n.156 del 05.07.08 Supplemento ordinario n#160

Limiti fogli catastali

REGIONE PUGLIA

Provincia di Foggia

Comune di

Torremaggiore

PROGETTO DI UN PARCO EOLICO DA 54MW

Sviluppo della RTN nell'area a nord di FOGGIA

Raccordi 380 kV alla FOGGIA-LARINO

della nuova stazione 380/150 kV di Torremaggiore

Committente	Progettista e Direttore dei lavori
ivpc POWER	ing. Vincenzo Pellegrino
	FASCIA DI RISPETTO LATO FOGGIA
1:2000	Febbraio 2022
ORDINE DEGLI INGEGNERI PROV. FOGGIA Ing. Vincenzo PELLEGRINO n. 2000	ORDINE DEGLI INGEGNERI PROV. FOGGIA Ing. Vincenzo PELLEGRINO n. 2000	TAV. N° 8F
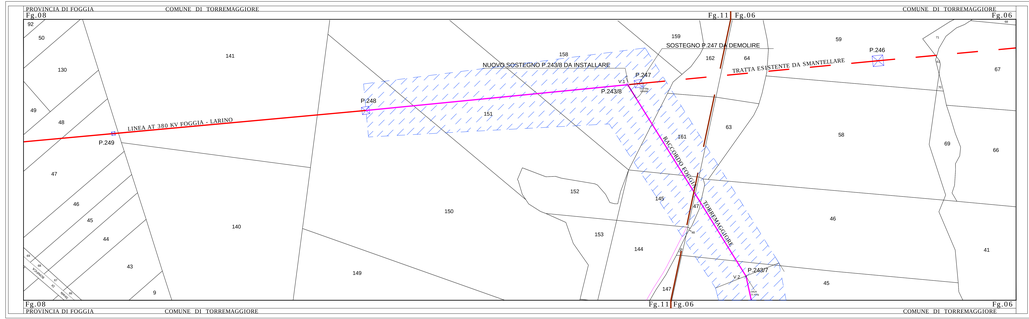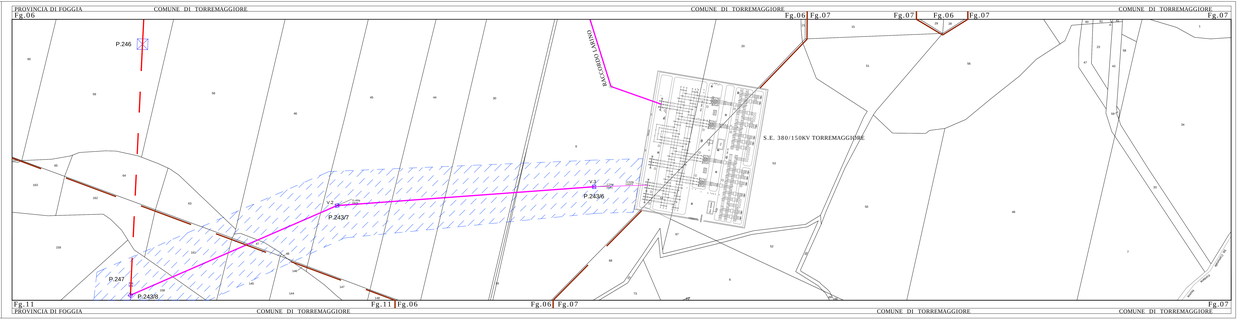
DATA	REVISIONE	APPROVATO	CONTROLLATO	CALCOLATO	DISEGNATO