Fasce di rispetto per i campi elettromagnetici ai sensi del DPCM 8 luglio 2003 "Fissazione dei limiti di esposizione, dei valori di azione e obiettivi di qualità per la protezione della popolazione dai campi elettrici e magnetici alla frequenza industriale (50 Hz)", art. 3 del maggio 2008 e pubblicato sulla G.U. n.156 del 05.07.08 Supplemento ordinario n° 160

Limiti fogli catastali

REGIONE PUGLIA

Provincia di Foggia
Comune di
Torremaggiore

PROGETTO DI UN PARCO EOLICO DA 30MW
PROGETTO DI UN PARCO EOLICO DA 30MW
Ricadente nel territorio del comune di Torremaggiore
Alla nuova stazione 380/150 kV di Torremaggiore

COMMITTENTE:	ENERGIA PULITA	ENERGIA PULITA	
	IVPC GROUP		
	PROGETTISTA:		
	PROG.	1:5000	Febbraio 2010

00	EMISSIONE		
01			
02			
03			
04			
05			
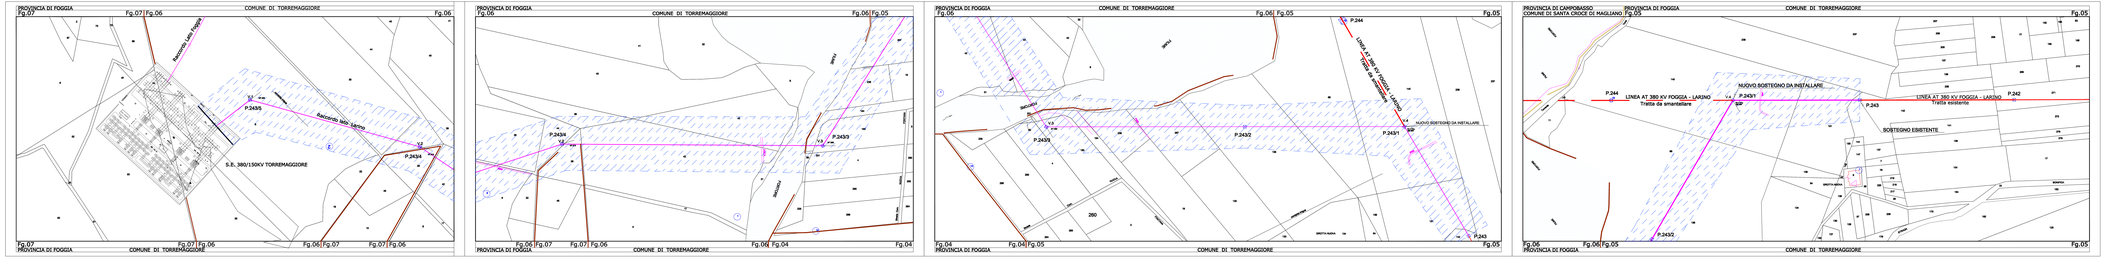
ORIGINALE: 8L