REGIONE PUGLIA

Provincia di Foggia

Comune di

S.Paolo di Civitate

PROGETTO DI UN PARCO EOLICO DA 56MW
Sviluppo della RTN nell'area a Nord di Foggia

Elettrodotti aerei 150 kV
Torremaggiore - S. Paolo di Civitate 1
Torremaggiore - S. Paolo di Civitate 2

COMMITTENTE	DIRETTORE DEI LAVORI	COORDINATORE SICUREZZA ESECUZIONE	
ivpc renewables			
TITOLO	PLANIMETRIA CATASTALE COMUNE DI TORREMAGGIORE CON AREE POTENZIALMENTE IMPEGNATE		
SCALA	1:2000	Febbraio 2010	TAV. N° 13

ENRICO TARBOLA — ORDINE DEGLI INGEGNERI DELLA PROV. DI FOGGIA — N° 1117

REV.	DATA	DESCRIZIONE	DISEGNATO	CONTROLLATO	APPROVATO	VERIFICATO	CONCORDATO

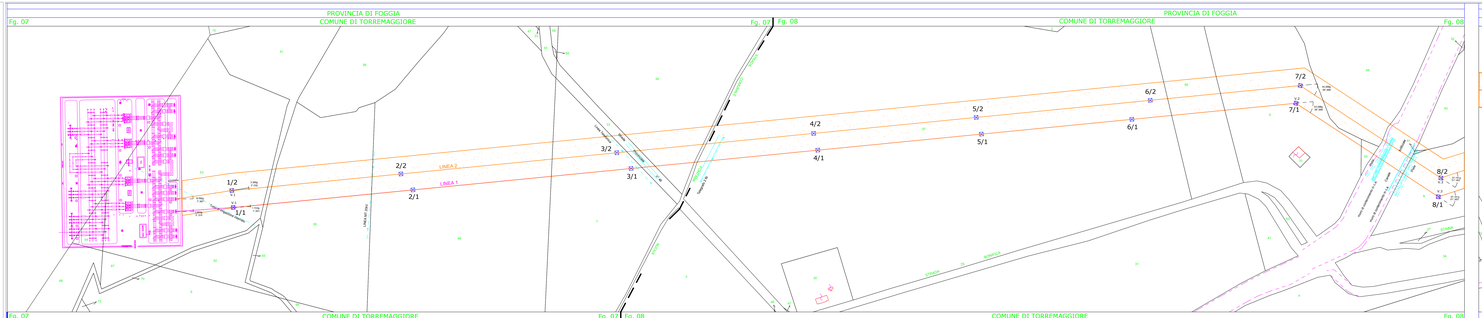

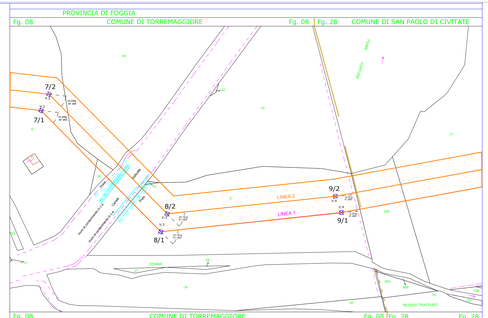

Area potenzialmente impegnata